
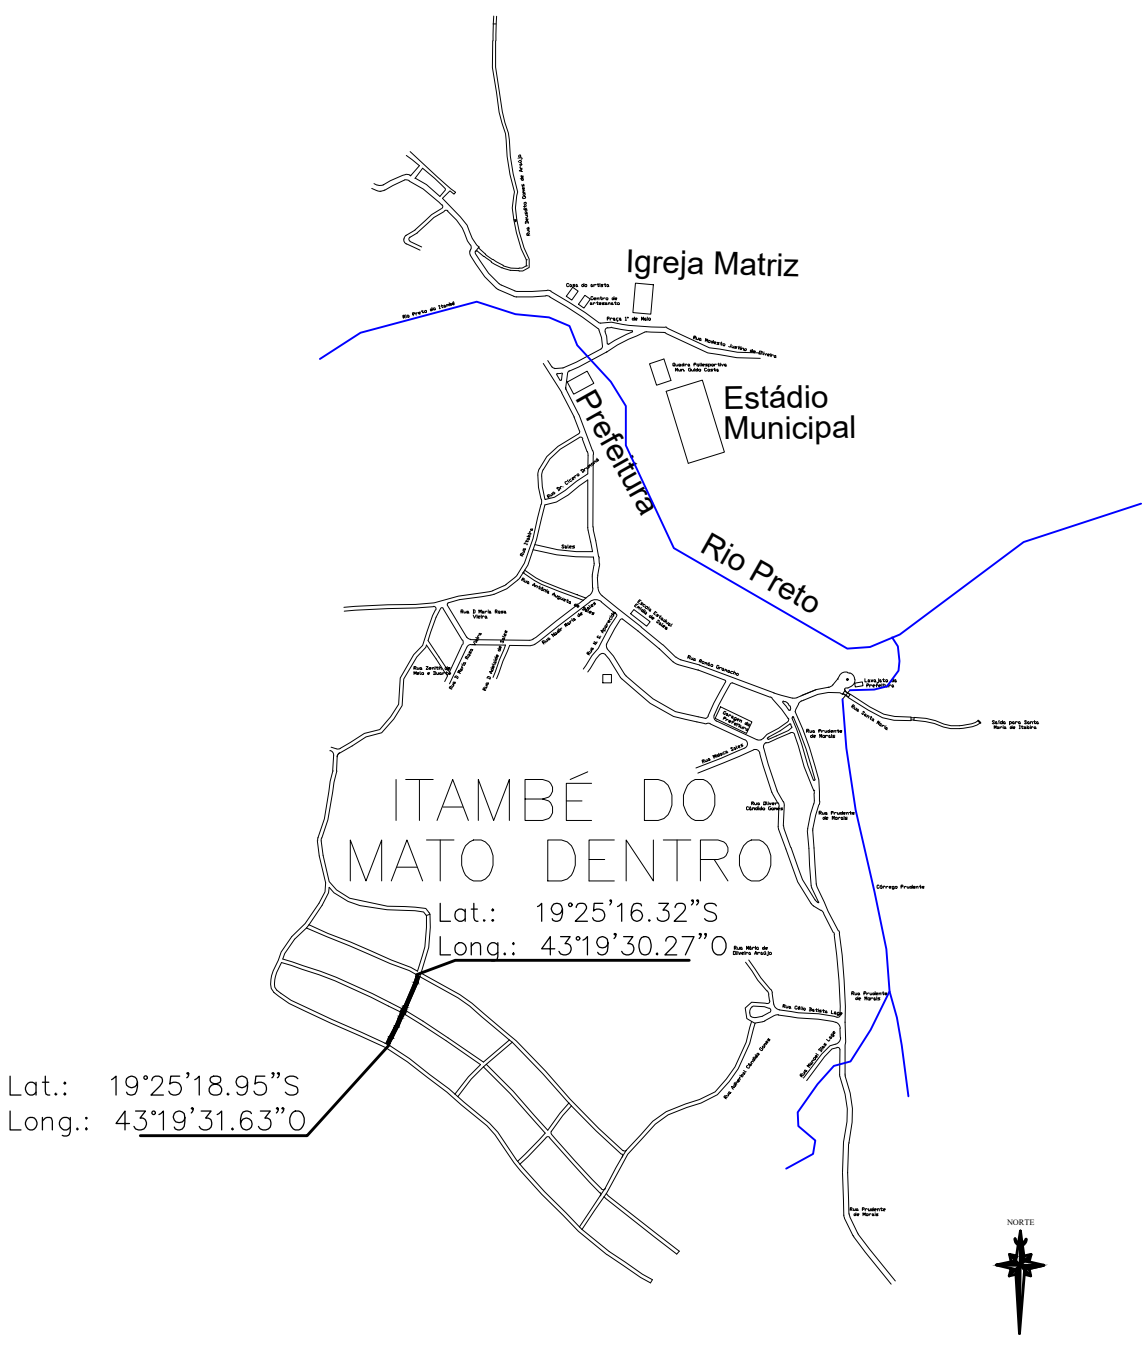


PAVIMENTAÇÃO BLOQUETES SEXTAVADOS TRECHO II RUA GERALDO DIAS COELHO													
EXTENSÃO (M)	LARGURA DE SARJETA (CM)	LARGURA PAVIMENTO (M)	LARGURA DE IMPLANTAÇÃO (M)	PAVIMENTO (M2)	PAVIMENTO DE LIGAÇÃO COM RUA EXISTENTE (M2)	ÁREA TOTAL PAVIMENTAÇÃO (M2)	ÁREA DE LIMPEZA (M2)	GUIA DE MEIO FIO E SARJETA LADO DIREITO (M)	GUIA DE MEIO FIO E SARJETA LADO ESQUERDO (M)	TRAVESSÕES (M)	BOCA DE LOBO D=40CM (M)	TUBO CONCRETO 300MM (M)	TUBO CONCRETO 400MM (M)
42,2	30	4,4	5,5	185,68	6,16	191,84	232,1	43,6	43,08	4,4	0	0	0
45,4	30	4,4	5,5	199,76	5,02	204,78	249,7	46,54	47	4,4	4	8	35
87,6	30	4,4	5,5	385,44	11,18	396,62	481,80	90,14	90,08	8,8	4	8	35


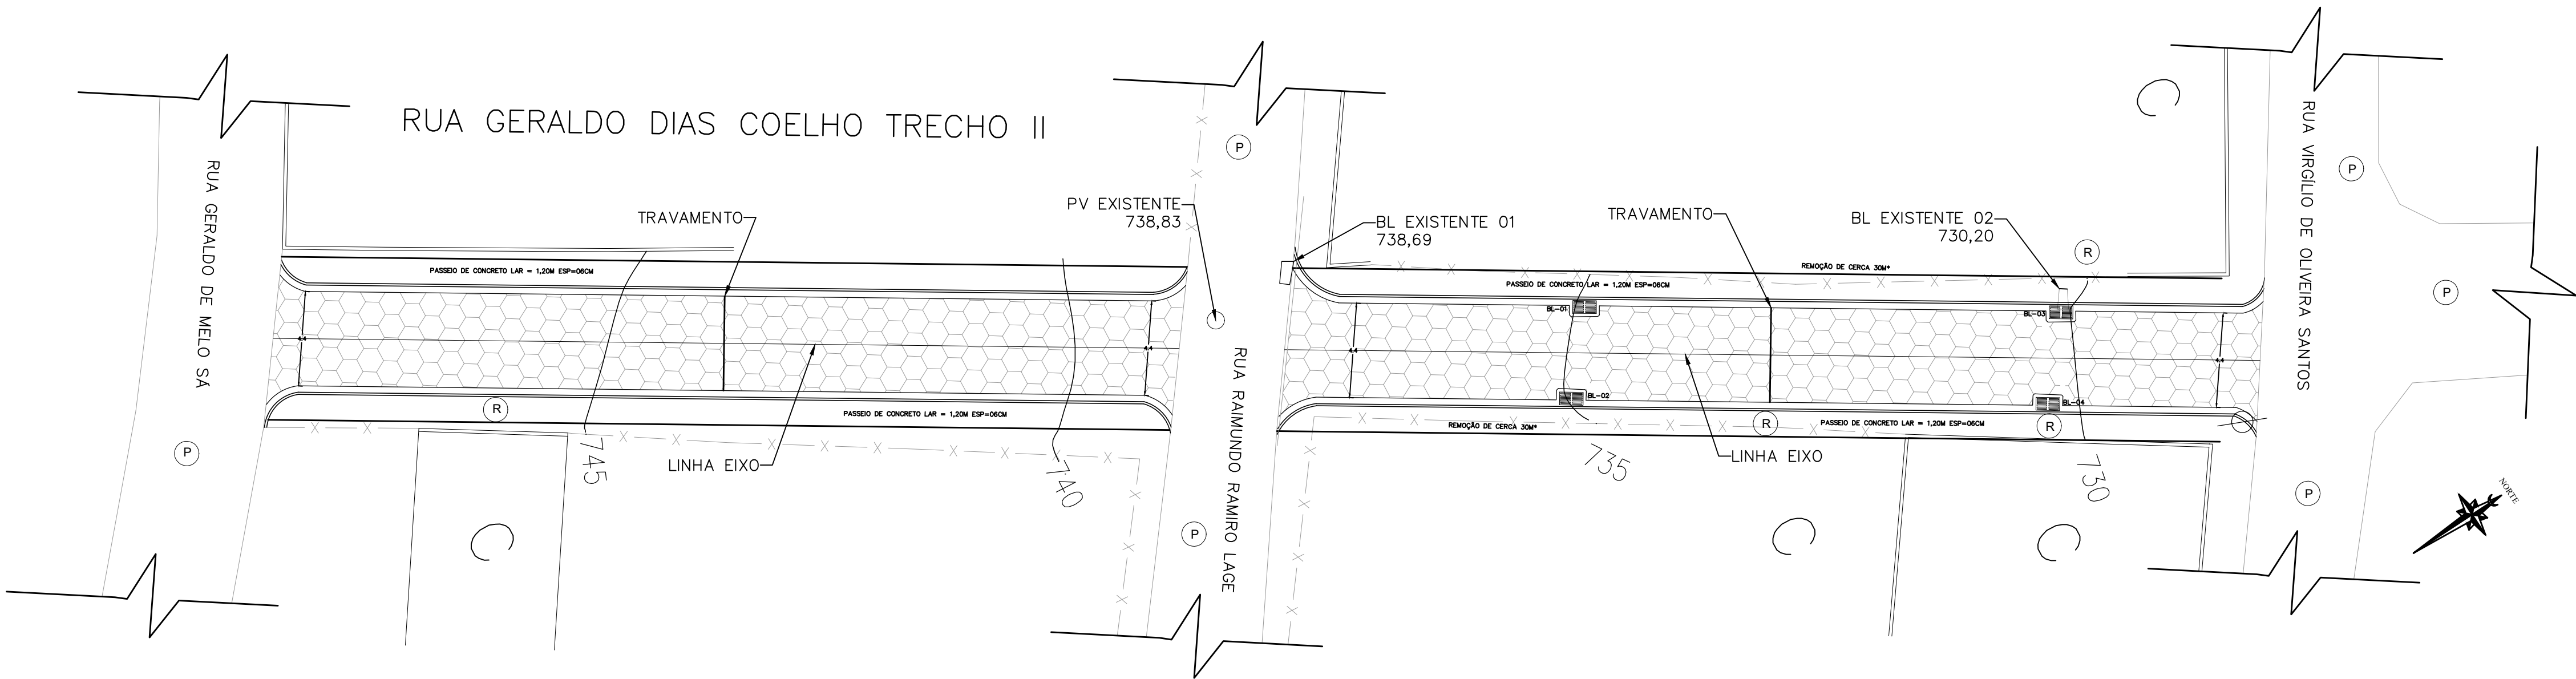


PROJETO PAVIMENTAÇÃO

ESCALA: 1:200M

CROQUI DE LOCALIZAÇÃO




ESCALA: 1:100 CM

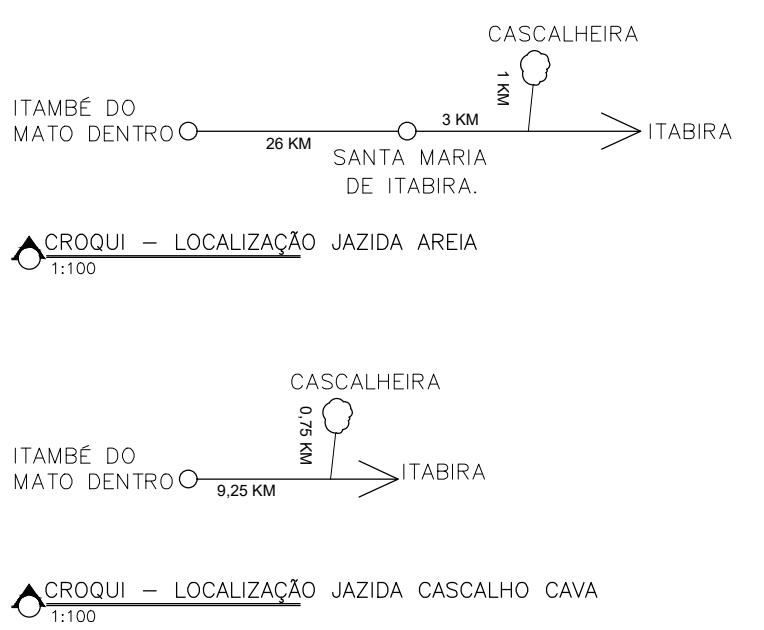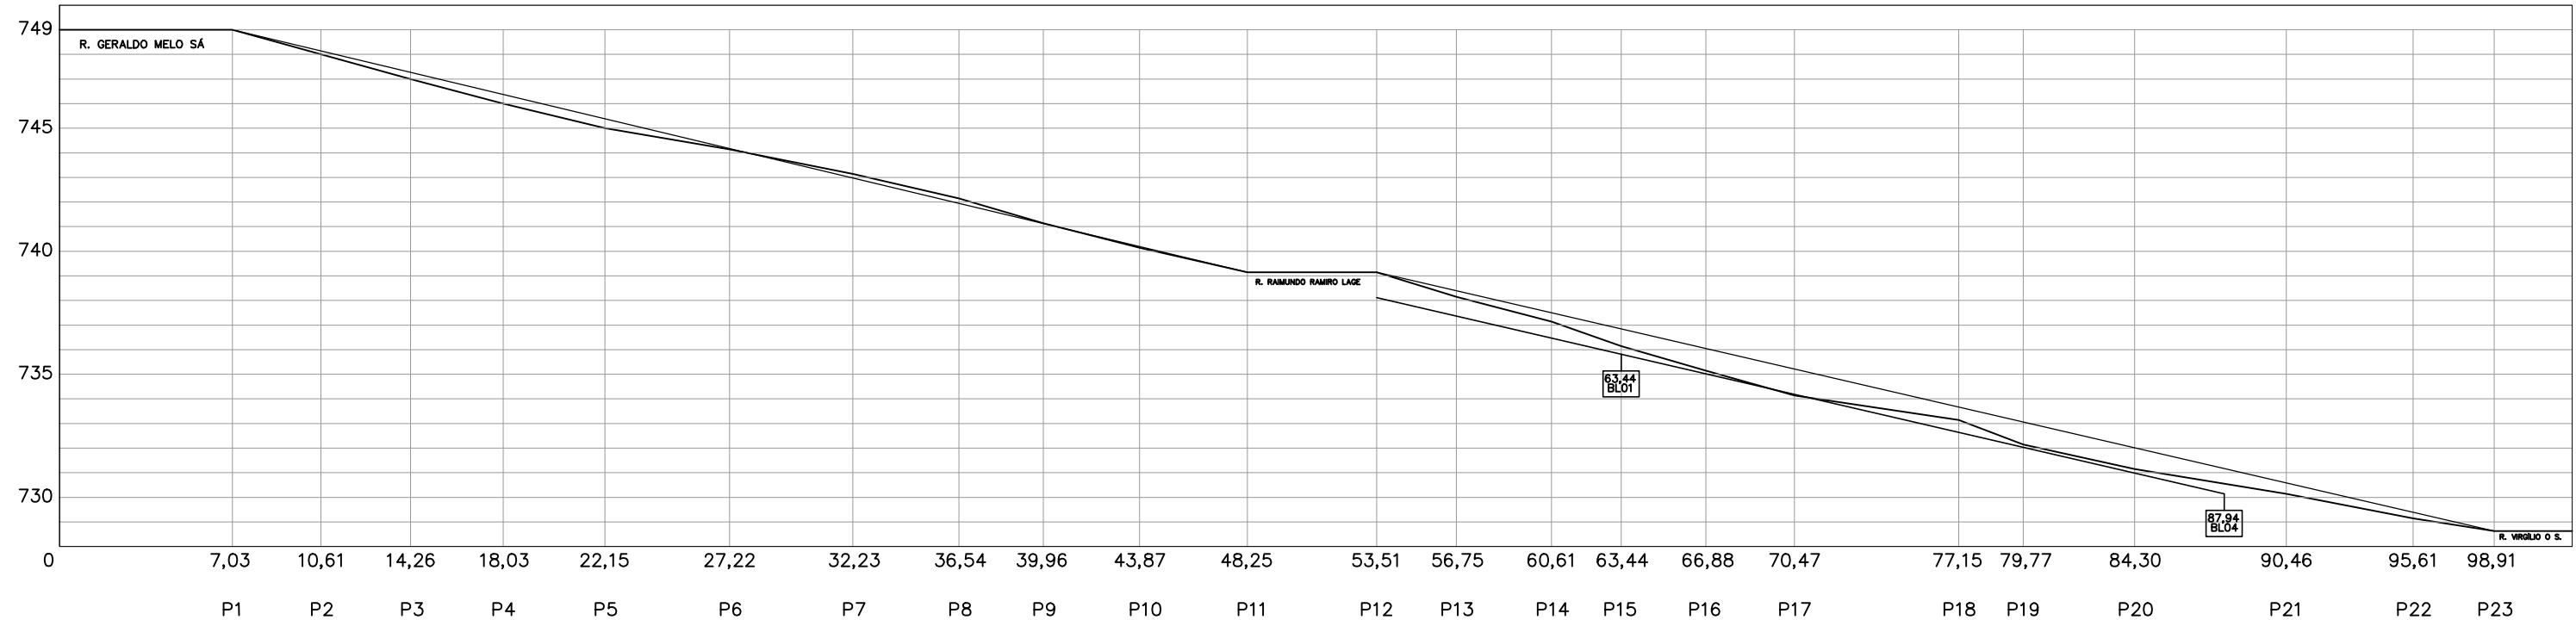

PERFIL LONGITUDINAL RUA

SEM ESCALA

- PERFIL LONGITUDINAL PAVIMENTO ACABADO.
- PERFIL LONGITUDINAL TERRENO NATURAL.
- PERFIL LONGITUDINAL COTA DRENAGEM.

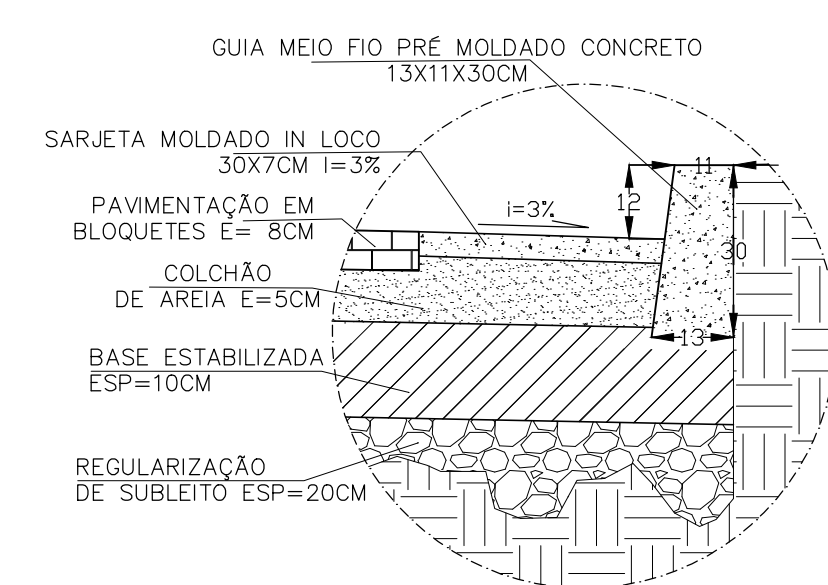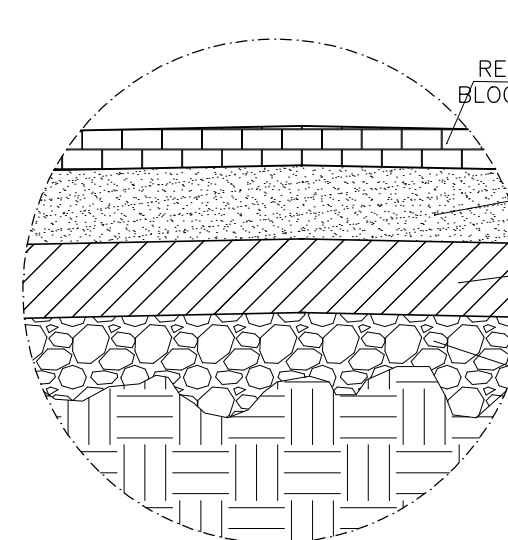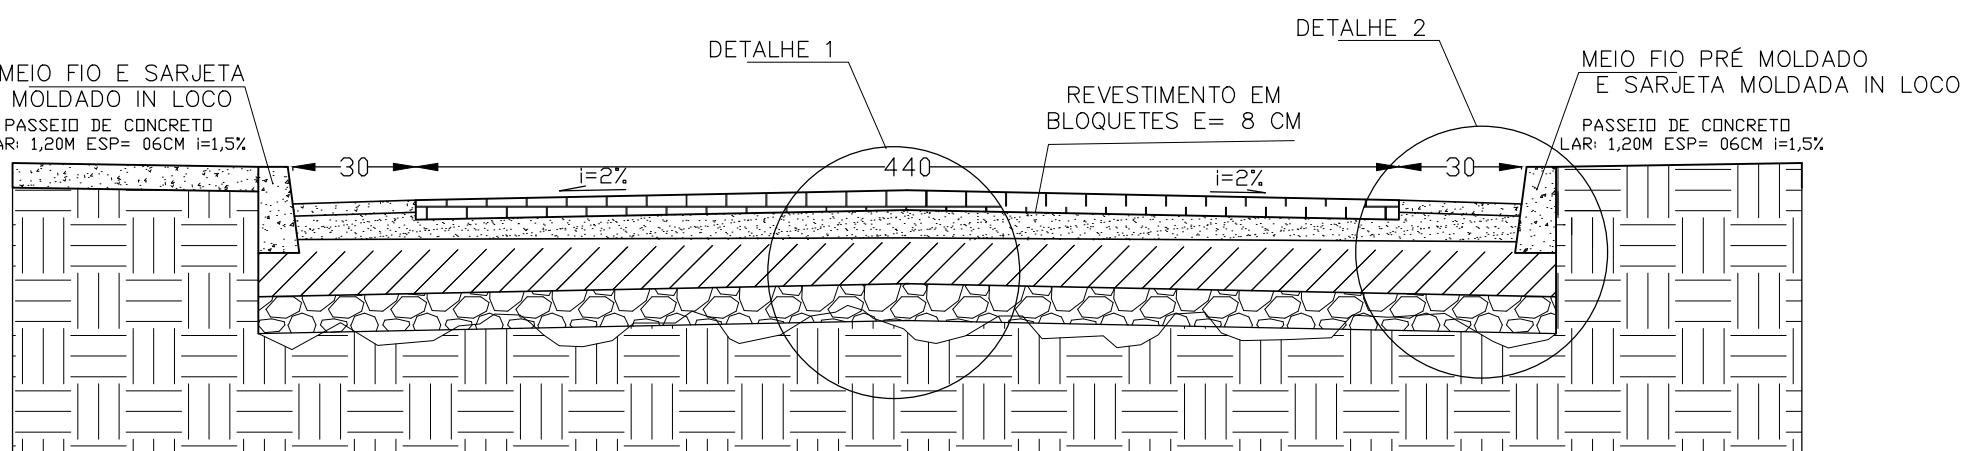

CORTE TRANSVERSAL – PISTA DE ROLAMENTO

SEM ESCALA

DETALHE 01 E 02 – PISTA DE ROLAMENTO

SEM ESCALA

NOTAS TÉCNICAS

- Projeto Executivo, Projeto de Drenagem, Memorial Descritivo, Memória de Cálculo, Planilha Orçamentária, Planilha de Quantidades e Cronograma Físico -Financeiro, são documentos auxiliares desse Projeto Arquitetônico.
- Todas as medidas foram obtidas por meio de levantamento planialtimétrico fornecido pela prefeitura municipal, cujas cotas seguem visíveis no projeto de pavimentação.
- Todas as medidas deverão ser verificadas in loco. A marcação e estaqueamento deve ser feita por equipe topográfica habilitada.
- Todos os serviços devem ser executados estritamente conforme projeto executivo, caso seja necessário qualquer alteração o projetista deve ser consultado.
- Caso exista alguma diferença de cota e/ou nível, deverá ser realizado medida real de campo, e informado ao projetista para verificação e alteração.
- A contratante não forneceu sondagem da área a ser pavimentada, assim, foi possível fazer uma estimativa sobre demolição de terceira categoria, com base no greide do trecho e percepção visual, sendo assim o material de terceira categoria a ser escavado deverá ser conferido antes do início da escavação, sob pena de não medição do excedente, se houver.

LEGENDA

- NP Estrada Não Pavimentada
- P Rua Pavimentada
- R Rebaixo de guias de meio-fio
- C Edificação Habitada
- Árvore.
- Boca de Lobo
- Cerca
- Poste de IP

RUA PRUDENTE DE MORAES, Nº 101, CENTRO, ITAMBÉ DO MATO DENTRO, CEP: 35.620-000
CNPJ: 06.985.703/0001-08 TEL: (31) 3144-4127

PROJETO

PAVIMENTAÇÃO DE VIAS PÚBLICAS

PROJETO

CROQUIS, PLANTA BAIXA, DETALHES, CORTE TRANSVERSAL E PERSPECTIVA.

LOCAL

TRECHO II RUA GERALDO DIAS COELHO, CENTRO, ITAMBÉ DO MATO DENTRO

RESPONSÁVEL TÉCNICO

GENÉSIO OLIVEIRA DUARTE
CREA - MG : 279.416/D

CLIENTE / PROPRIETÁRIO / ORÇADOR

PREFEITURA MUNICIPAL DE ITAMBÉ DO MATO DENTRO

PREFEITA CLEIDILENY APARECIDA CHAVES

CPF Nº: 103.562.686-16

ESCALA

INDICADA

ÁREA

665,76 M3

DESENHISTA

GENÉSIO OLIVEIRA DUARTE

DATA

09/08/2023

FOLHA

001

ARQUIVO

PAV RUA GERALDO DIAS COELHO TRECHO II