



PAVIMENTAÇÃO BLOQUETES SEXTAVADOS RUA EXPEDITO FERREIRA DE DEUS.															
TRECHO	EXTENSÃO (M)	LARGURA DE SARJETA (CM)	LARGURA PAVIMENTO (M)	LARGURA DE IMPLANTAÇÃO (M)	ÁREA TOTAL PAVIMENTO (M2)	ÁREA DE LIMPEZA (M2)	GUIA DE MEIO FIO LADO DIREITO(M)	GUIA DE MEIO FIO LADO ESQUERDO (M)	GUIA DE MEIO FIO TREVO (M)	SARJETA LADO DIREITO (M)	SARJETA LADO ESQUERDO (M)	TRAVESSÕES (M)	BOCA DE LOBO D=40CM (UN)	TUBO CONCRETO 400MM (M)	CAIXA SAÍDA ALA L =900MM (U)
1	12	30	5	7,5	60,00	90,00	12	12	0	12	12	0	0	0	0
2	151,5	30	4,4	7,5	666,60	1136,25	151,5	131,5	0	151,5	131,5	5	4	14	2
3	10,6	30	7,5	15	79,26	159,00	12	14	16	12	14	0	0	0	0
4	78	30	4,4	7,5	343,20	585,00	78	78	0	78	78	0	4	10	0
	252,1	30	5,32	9,38	1149,06	1970,25	253,5	235,5		253,5	235,5	5	8	24	2



PROJETO PAVIMENTAÇÃO
ESCALA: 1:250 M

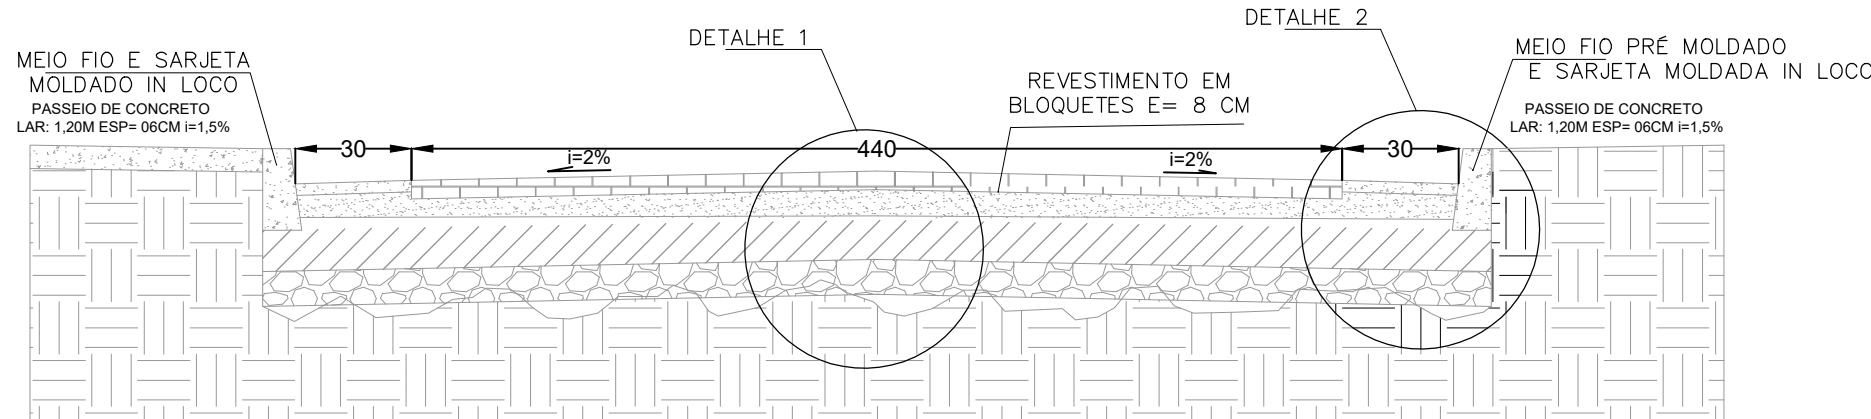

CORTE TRANSVERSAL - PISTA DE ROLAMENTO - TRECHO I E II.
SEM ESCALA

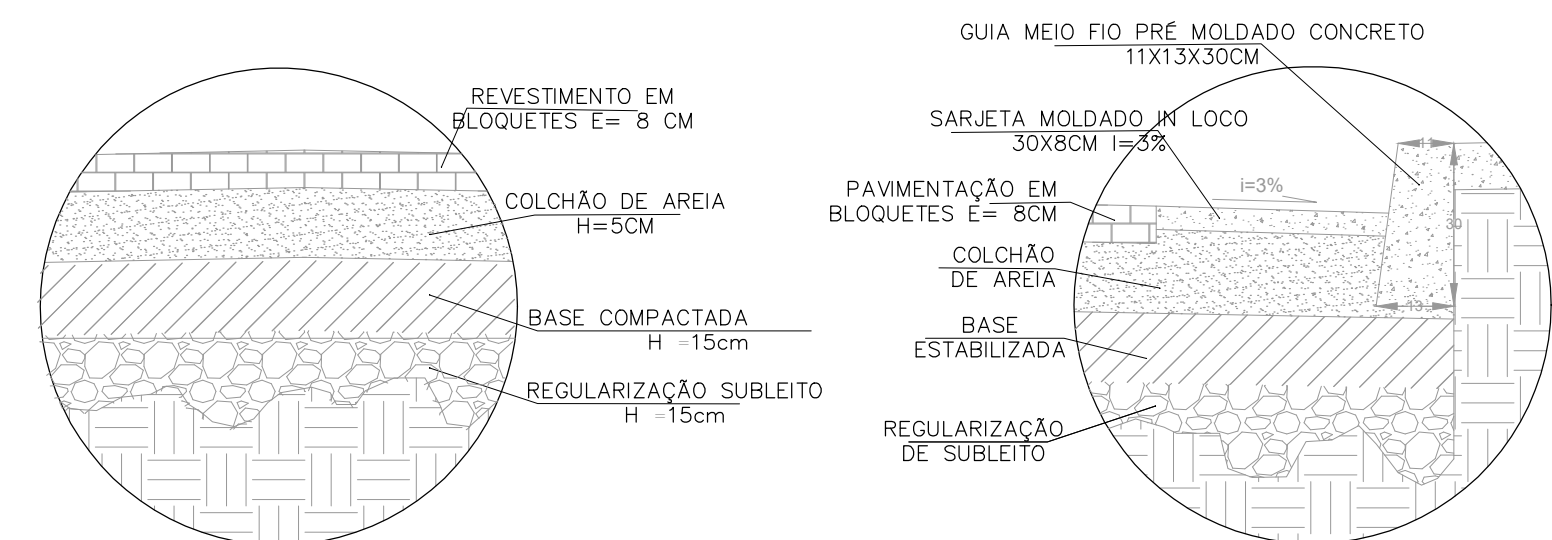


DETALHE 2 - CORTES CAMADAS
SEM ESCALA

DETALHE 1 - MEIO FIO E SARJETA
SEM ESCALA



CROQUI DE LOCALIZAÇÃO
SEM ESCALA

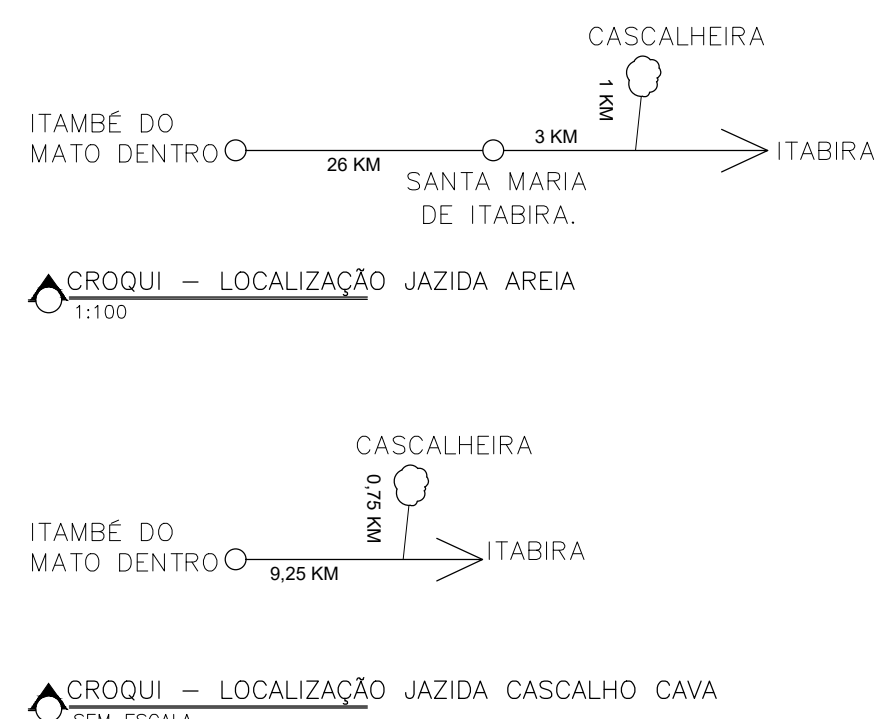

NOTAS TÉCNICAS

- Projeto Executivo, Projeto de Drenagem, Memorial Descritivo, Memória de Cálculo, Planilha Orçamentária, Planilha de Quantidades e Cronograma Físico -Financeiro, são documentos auxiliares desse Projeto de Pavimentação.
- Não foi fornecido para elaboração levantamento planialtimétrico, todas medidas e cotas foram extraídas do Google earth, tão logo pode haver divergências das medidas reais.
- Todas as medidas deverão ser verificadas in loco. A marcação e estaqueamento deve ser feita por equipe topográfica habilitada.
- Todos os serviços devem ser executados estritamente conforme projeto executivo, caso seja necessário qualquer alteração o projetista deve ser consultado.
- Caso exista alguma diferença de cota e/ou nível, deverá ser realizado medida real de campo, e informado ao projetista para verificação e alteração.
- A contratante não forneceu sondagem da área a ser pavimentada, assim, não é possível estimar ou quantificar a existência de rocha sã no trecho a ser demolido.

LEGENDA

- (NP) Estrada Não Pavimentada
- (P) Rua Pavimentada
- (R) Rebaixo de guias de meio-fio
- (C) Edificação Habitada
- (A) Árvore.
- Boca de Lobo
- Cerca
- Poste de IP



RUA PRUDENTE DE MORAES, Nº 101, CENTRO, ITAMBÉ DO MATO DENTRO, CEP: 35.620-000
CNPJ: 02.985.703/0001-08 TEL: (31) 3444-4337

PROJETO

PAVIMENTAÇÃO DE VIAS PÚBLICAS

PROJONAUTA

CROQUIS, PLANTA BAIXA, DETALHES, CORTE TRANSVERSAL E PERSPECTIVA.

LOCAL

RUA EXPEDITO FERREIRA DE DEUS, CENTRO, ITAMBÉ DO MATO DENTRO.

RESPONSÁVEL TÉCNICO

GENÉSIO OLIVEIRA DUARTE
CREA - MG : 279.416/D

CLIENTE / PROPRIETÁRIO / ORÇADO

PREFEITURA MUNICIPAL DE ITAMBÉ DO MATO DENTRO

PREFEITA CLEIDILENY APARECIDA CHAVES
CPF Nº: 103.562.686-16

ESCALA

INDICADA

1:163,08 M2

DESENHISTA

GENÉSIO OLIVEIRA DUARTE

DATA

28/11/2023

FOLHA

A1

001

002

PAV RUA EXPEDITO FERREIRA DE DEUS