



PAVIMENTAÇÃO BLOQUETES SEXTAVADOS RUA EXPEDITO FERREIRA DE DEUS.															
TRECHO	EXTENSÃO (M)	LARGURA DE SARIETA (CM)	LARGURA PAVIMENTO (M)	LARGURA DE IMPLANTAÇÃO (M)	ÁREA TOTAL PAVIMENTO (M2)	ÁREA DE LIMPEZA (M2)	GUIA DE MEIO FIO LADO DIREITO(M)	GUIA DE MEIO FIO LADO ESQUERDO (M)	GUIA DE MEIO FIO TREVO (M)	SARIETA LADO DIREITO (M)	SARIETA LADO ESQUERDO (M)	TRAVESSÕES (M)	BOCA DE LOBO D=40CM (UN)	TUBO CONCRETO 400MM (M)	CAIXA SAÍDA ALA L =900MM (U)
1	12	30	5	7,5	60,00	90,00	12	12	0	12	12	0	0	0	0
2	151,5	30	4,4	7,5	666,60	1136,25	151,5	131,5	0	151,5	131,5	5	4	14	2
3	10,6	30	7,5	15	79,26	159,00	12	14	16	12	14	0	0	0	0
4	78	30	4,4	7,5	343,20	585,00	78	78	0	78	78	0	4	10	0
	252,1	30	5,32	9,38	1149,06	1970,25	253,5	235,5		253,5	235,5	5	8	24	2


RELAÇÃO DE BUEIROS		
REDE	LIGAÇÃO DE BL'S	DIÂMETRO 400MM (M)
1	01 ATÉ 02	7
2	03 ATÉ 04	7
3	05 ATÉ 06	5
4	07 ATÉ 08	5
TOTAL (M)		24

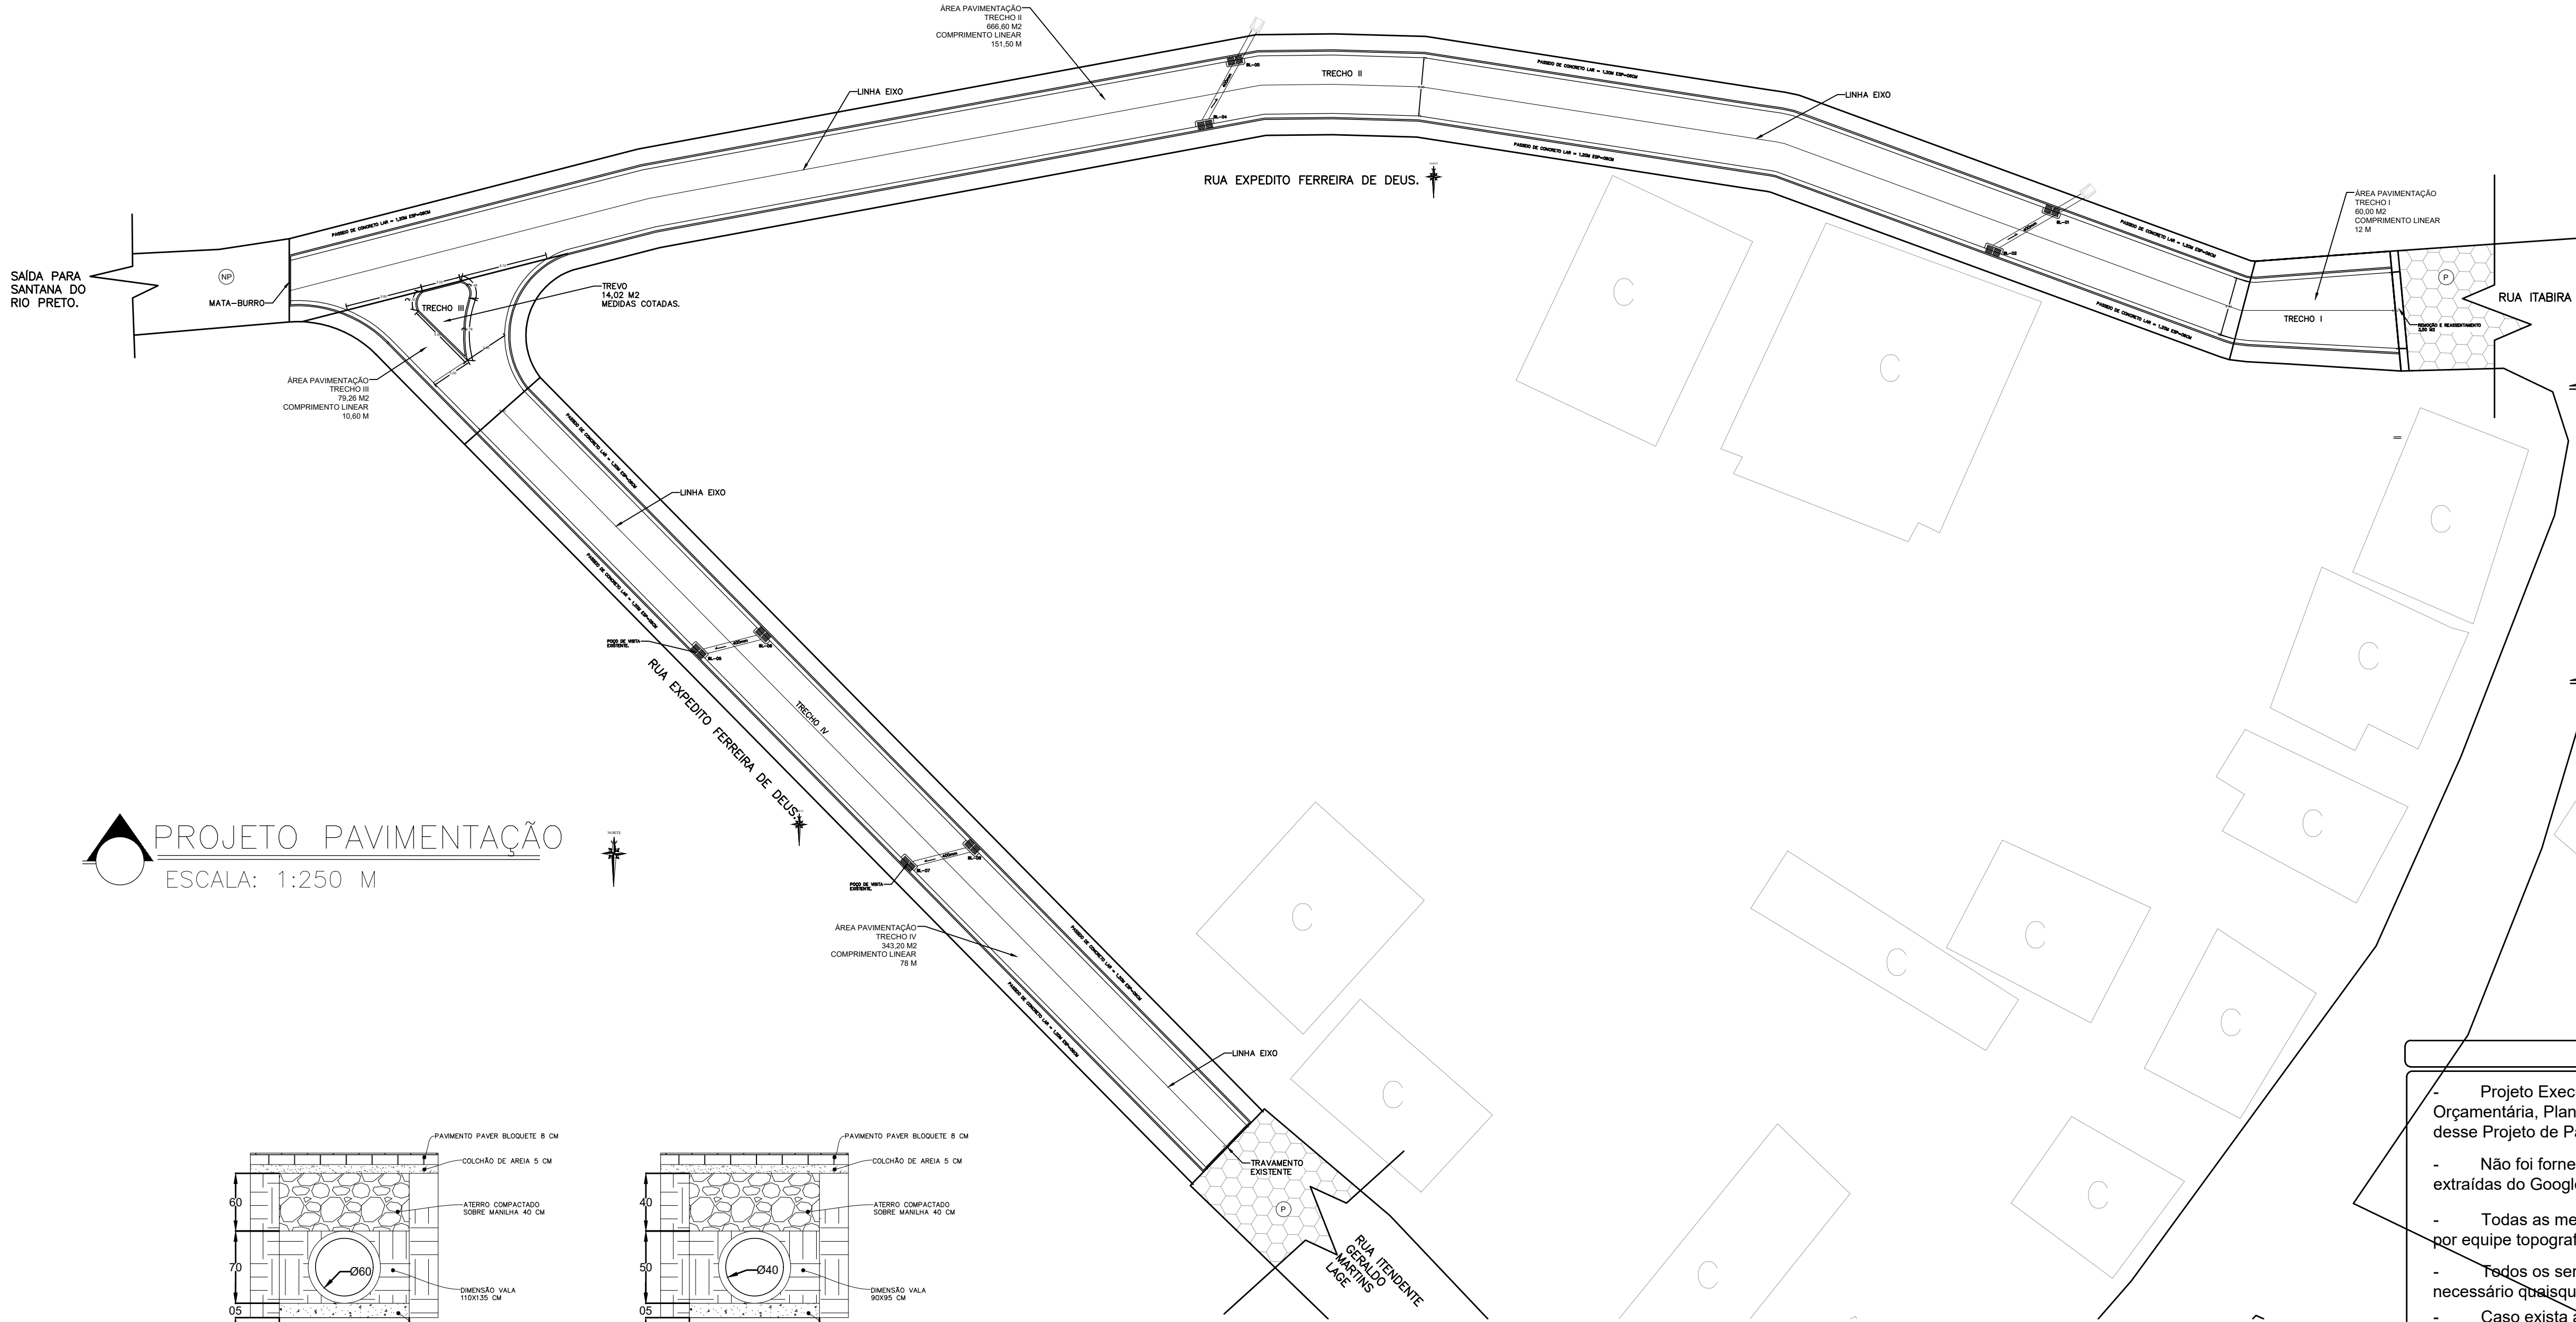


PROJETO PAVIMENTAÇÃO
ESCALA: 1:250 M

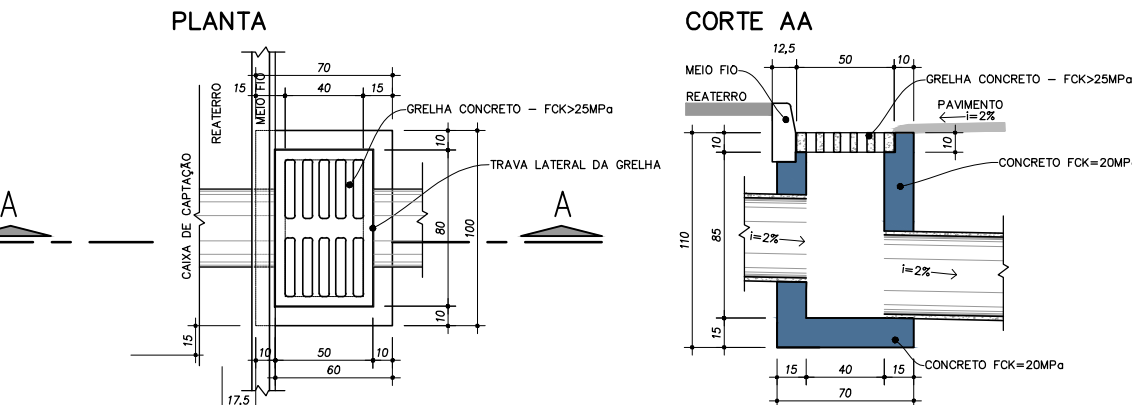


DETALHE - BOCA DE LOBO - DRENAGEM
SEM ESCALA

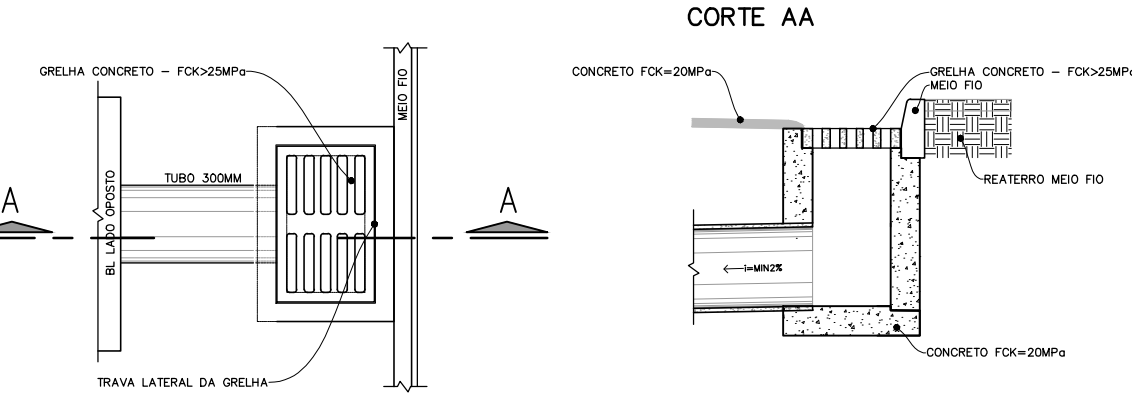

DETALHE - BOCA DE LOBO SIMPLES
SEM ESCALA

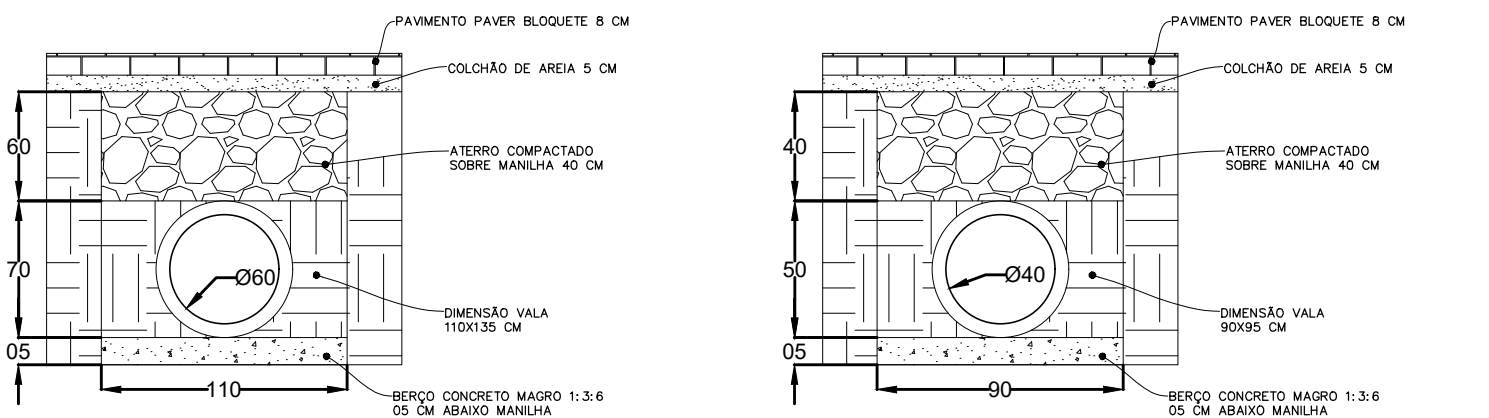

DETALHE - BUEIRO LONGITUDINAL - DRENAGEM
SEM ESCALA

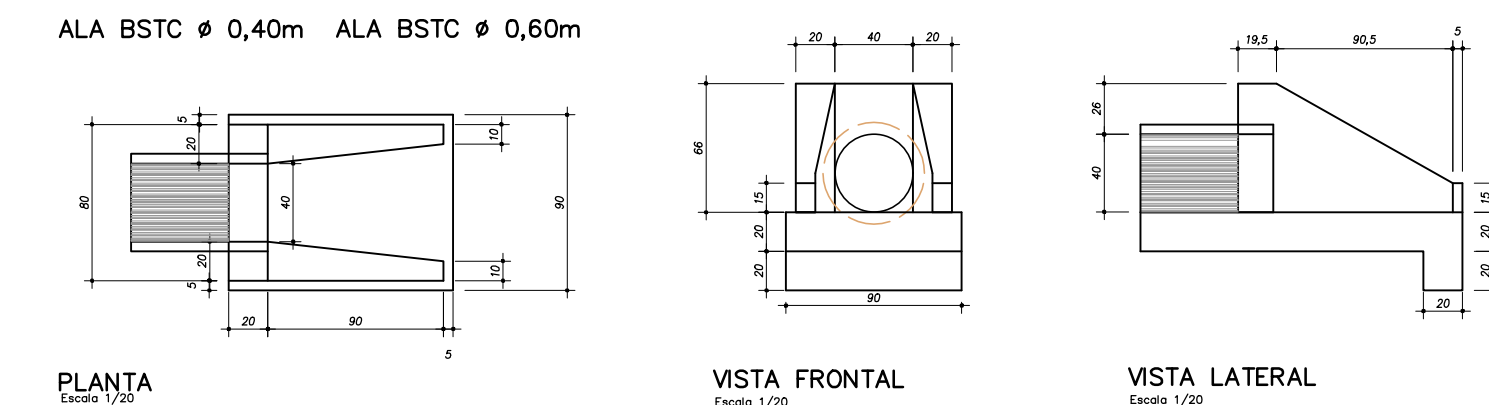

DETALHE - ALAS - DRENAGEM
SEM ESCALA



CROQUI DE LOCALIZAÇÃO
SEM ESCALA

NOTAS TÉCNICAS

- Projeto Executivo, Projeto de Drenagem, Memorial Descritivo, Memória de Cálculo, Planilha Orçamentária, Planilha de Quantidades e Cronograma Físico -Financeiro, são documentos auxiliares desse Projeto de Pavimentação.
- Não foi fornecido para elaboração levantamento planialtimétrico, todas medidas e cotas foram extraídas do Google earth, tão logo pode haver divergências das medidas reais.
- Todas as medidas deverão ser verificadas in loco. A marcação e estaqueamento deve ser feita por equipe topográfica habilitada.
- Todos os serviços devem ser executados estritamente conforme projeto executivo, caso seja necessário qualquer alteração o projetista deve ser consultado.
- Caso exista alguma diferença de cota e/ou nível, deverá ser realizado medida real de campo, e informado ao projetista para verificação e alteração.
- A contratante não forneceu sondagem da área a ser pavimentada, assim, não é possível estimar ou quantificar a existência de rocha sã no trecho a ser demolido.

LEGENDA

- NP Estrada Não Pavimentada
- P Rua Pavimentada
- R Rebaixo de guias de meio-fio
- C Edificação Habitada
- Árvore.
- Boca de Lobo
- Cerca
- Poste de IP

PAVIMENTAÇÃO DE VIAS PÚBLICAS	
PROJETO	PAVIMENTAÇÃO DE VIAS PÚBLICAS
PROJETO	CROQUIS, PLANTA BAIXA, DETALHES, CORTE TRANSVERSAL E PERSPECTIVA.
LOCAL	RUA EXPEDITO FERREIRA DE DEUS, CENTRO, ITAMBÉ DO MATO DENTRO.
CLIENTE / PROPRIETÁRIO / ORÇADO	PREFEITURA MUNICIPAL DE ITAMBÉ DO MATO DENTRO
RESPONSÁVEL TÉCNICO	GENÉSIO OLIVEIRA DUARTE CREA - MG : 279.416/D
ESCALA	INDICADA
ÁREA	1.163,08 M2
DESENHISTA	GENÉSIO OLIVEIRA DUARTE
DATA	28/11/2023
FOLHA	002
ARQUIVO	PAV RUA EXPEDITO FERREIRA DE DEUS