




PAVIMENTAÇÃO BLOQUETES SEXTAVADOS RUA D.												
TRECHO	EXTENSÃO (M)	LARGURA DE SARJETA (CM)	LARGURA PAVIMENTO (M)	LARGURA DE IMPLANTAÇÃO (M)	ÁREA TOTAL PAVIMENTO (M2)	ÁREA DE LIMPEZA (M2)	GUIA DE MEIO FIO E SARJETA LD DIREITO(M)	GUIA DE MEIO FIO E SARJETA LD ESQUERDO (M)	TRAVESSÕES (M)	BOCA DE LOBO D=40CM (UN)	TUBO CONCRETO 400MM (M)	CAIXA SAÍDA ALA L =900MM (U)
1	47	30	4,4	7,5	206,80	352,5	47	47	15	2	13	0
2	93	30	4,4	7,5	409,20	697,5	93	93	25	2	7	1
	140	30	4,40	7,5	616	1050,00	140	140	40	4	20	1

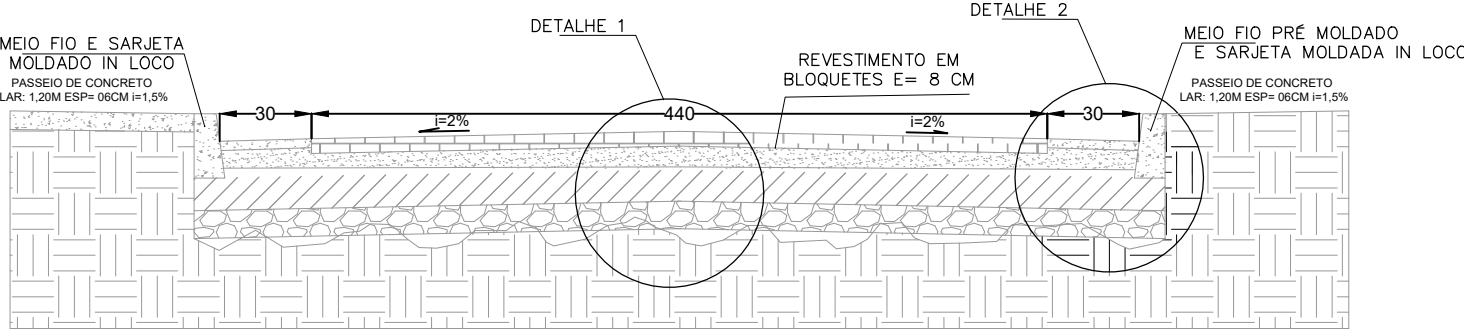

CORTE TRANSVERSAL – PISTA DE ROLAMENTO – TRECHO I E II.
SEM ESCALA

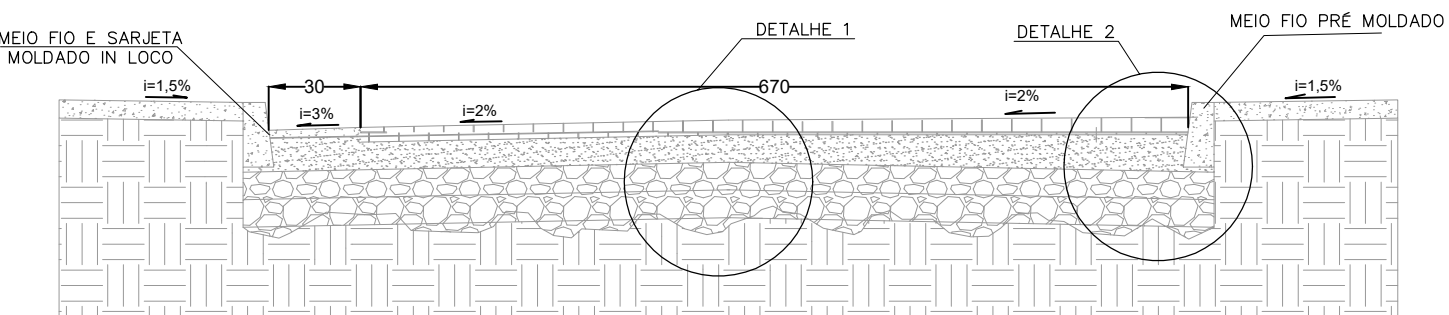

CORTE TRANSVERSAL – PISTA DE ROLAMENTO – TRECHO III.
SEM ESCALA

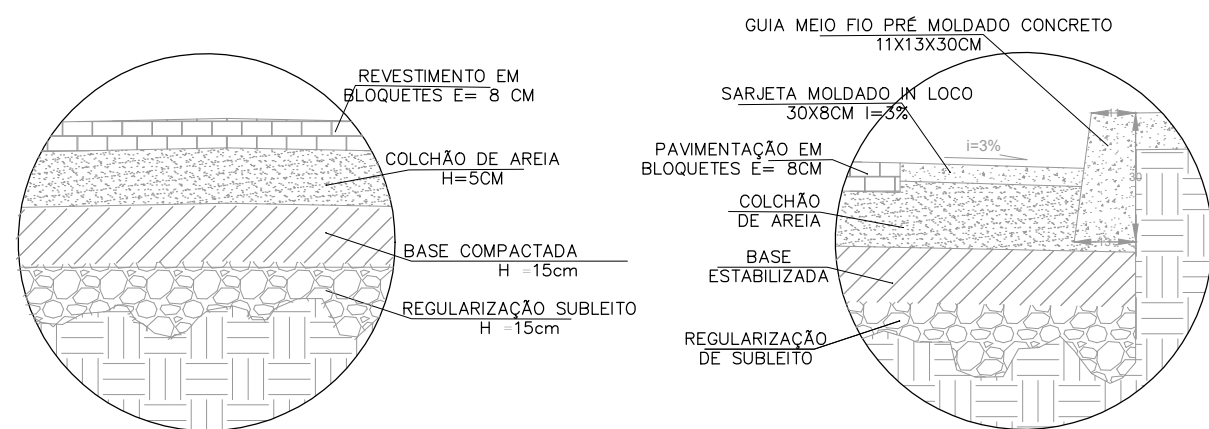

DETALHE 2 – CORTES CAMADAS
SEM ESCALA

DETALHE 1 – MEIO FIO E SARJETA
SEM ESCALA



CROQUI DE LOCALIZAÇÃO
SEM ESCALA

NOTAS TÉCNICAS

- Projeto Executivo, Memorial Descritivo, Memória de Cálculo, Planilha Orçamentária, Planilha de Quantidades e Cronograma Físico -Financeiro, são documentos auxiliares desse Projeto de Pavimentação e Drenagem.
- Não foi fornecido para elaboração levantamento planialtimétrico, todas medidas e cotas foram extraídas do Google earth, tão logo pode haver divergências das medidas reais.
- Todas as medidas deverão ser verificadas in loco. A marcação e estaqueamento deve ser feita por equipe topográfica habilitada.
- Todos os serviços devem ser executados estritamente conforme projeto executivo, caso seja necessário quaisquer alteração o projetista deve ser consultado.
- Caso exista alguma diferença de cota e/ou nível, deverá ser realizado medida real de campo, e informado ao projetista para verificação e alteração.
- A contratante não forneceu sondagem da área a ser pavimentada, assim, não é possível estimar ou quantificar a existência de rocha sã no trecho a ser demolido.

LEGENDA

- (NP) Estrada Não Pavimentada
- (P) Rua Pavimentada
- (R) Rebaixo de guias de meio-fio
- (C) Edificação Habitada
- (A) Árvore.
- Boca de Lobo
- Cerca
- Poste de IP



RUA PRUDENTE DE MORAES, Nº 101, CENTRO, ITAMBÉ DO MATO DENTRO, CEP: 35.820-000
CNPJ: 40.585.703/0001-08 TEL: (31) 34461-4377

RESPONSÁVEL TÉCNICO

GENÉSIO OLIVEIRA DUARTE
CREA - MG : 279.416/D

ESCALA INDICADA

ÁREA 616,00 M2

ARQUIVO

PAVIMENTAÇÃO E DRENAGEM.

PROJETO: CROQUIS, PLANTA BAIXA, DETALHES, CORTE TRANSVERSAL E PERSPECTIVA.

LOCAL: RUA D. CENTRO, ITAMBÉ DO MATO DENTRO, CEP: 35820-000.

CLIENTE / PROPRIETÁRIO / ORÇADO: PREFEITURA MUNICIPAL DE ITAMBÉ DO MATO DENTRO

PREFEITA CLEIDILENY APARECIDA CHAVES
CPF Nº: 103.562.686-16

DATA: 03/01/2024

GENÉSIO OLIVEIRA DUARTE

FOLHA 001

PAV RUA D CENTRO.

PROJETO PAVIMENTAÇÃO E DRENAGEM
ESCALA: 1:300 M