



**Planta Baixa**  
Escala 1:50


B-B

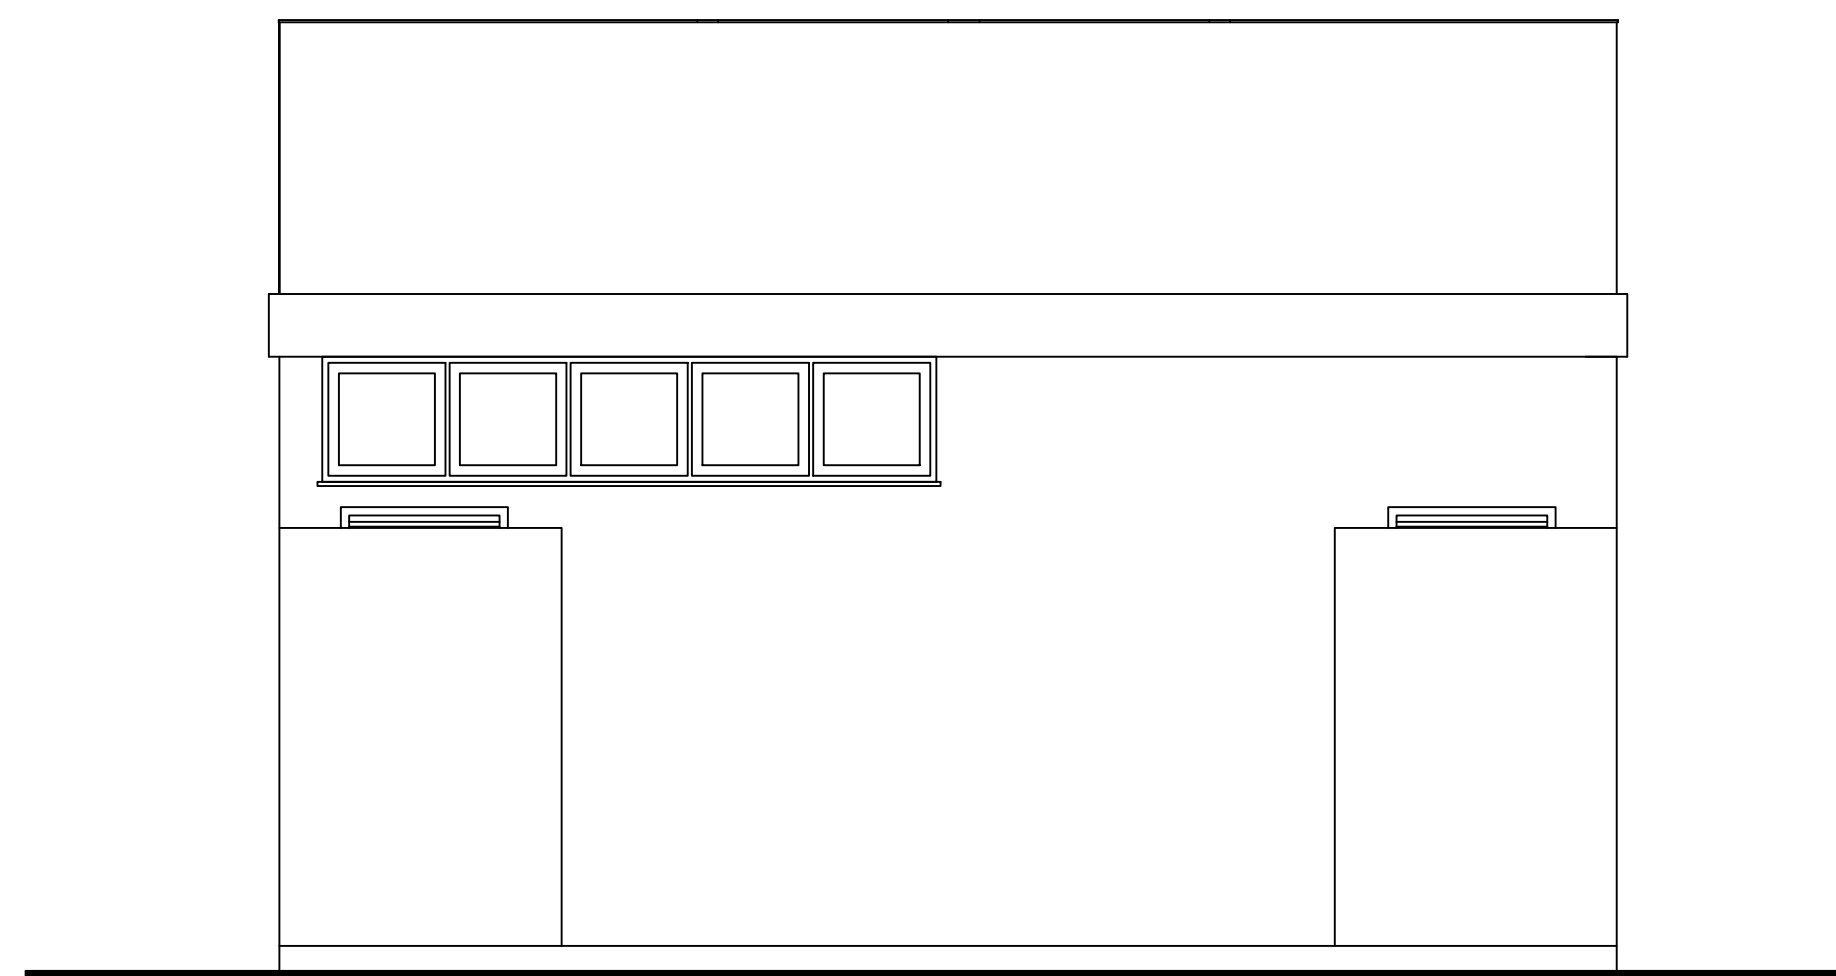


**Elevação Lateral**  
Escala 1:50

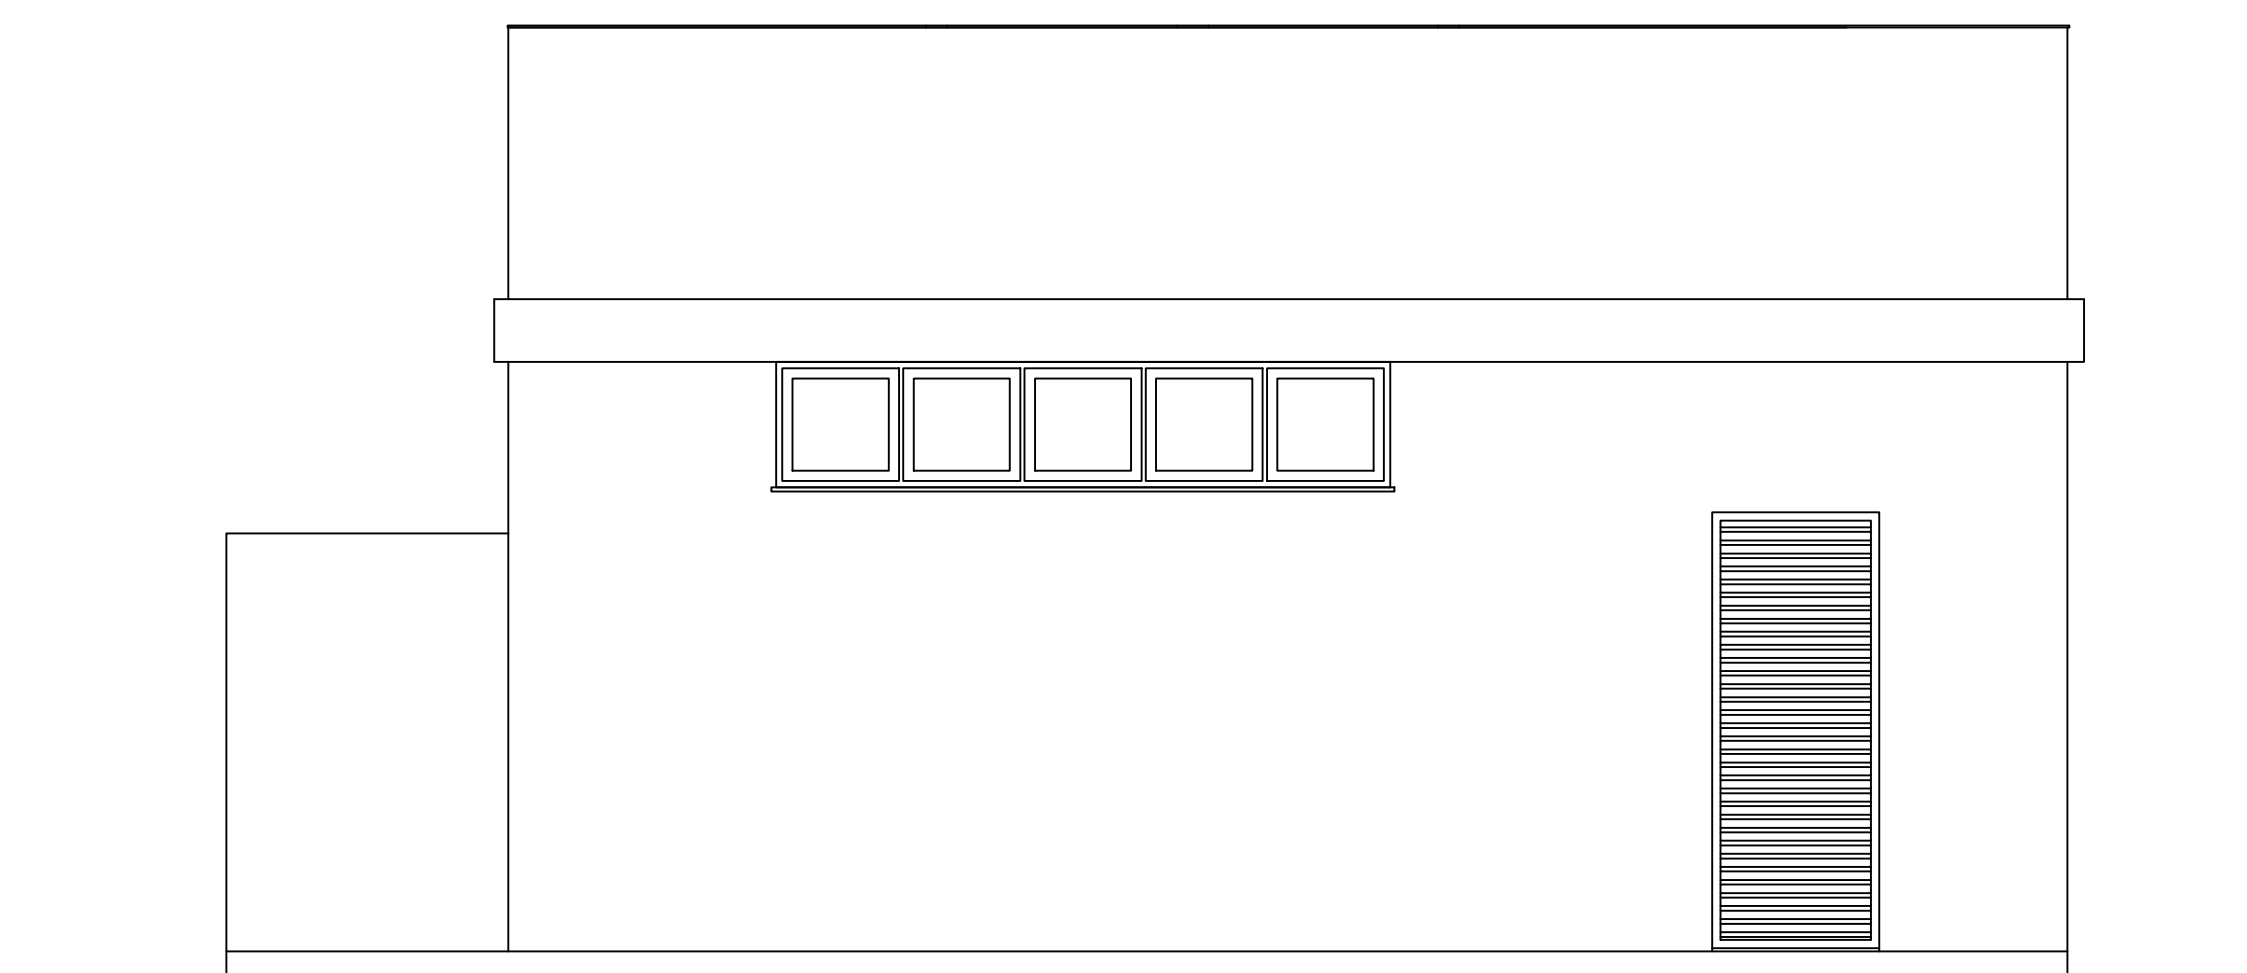


**Elevação Frontal**  
Escala 1:50

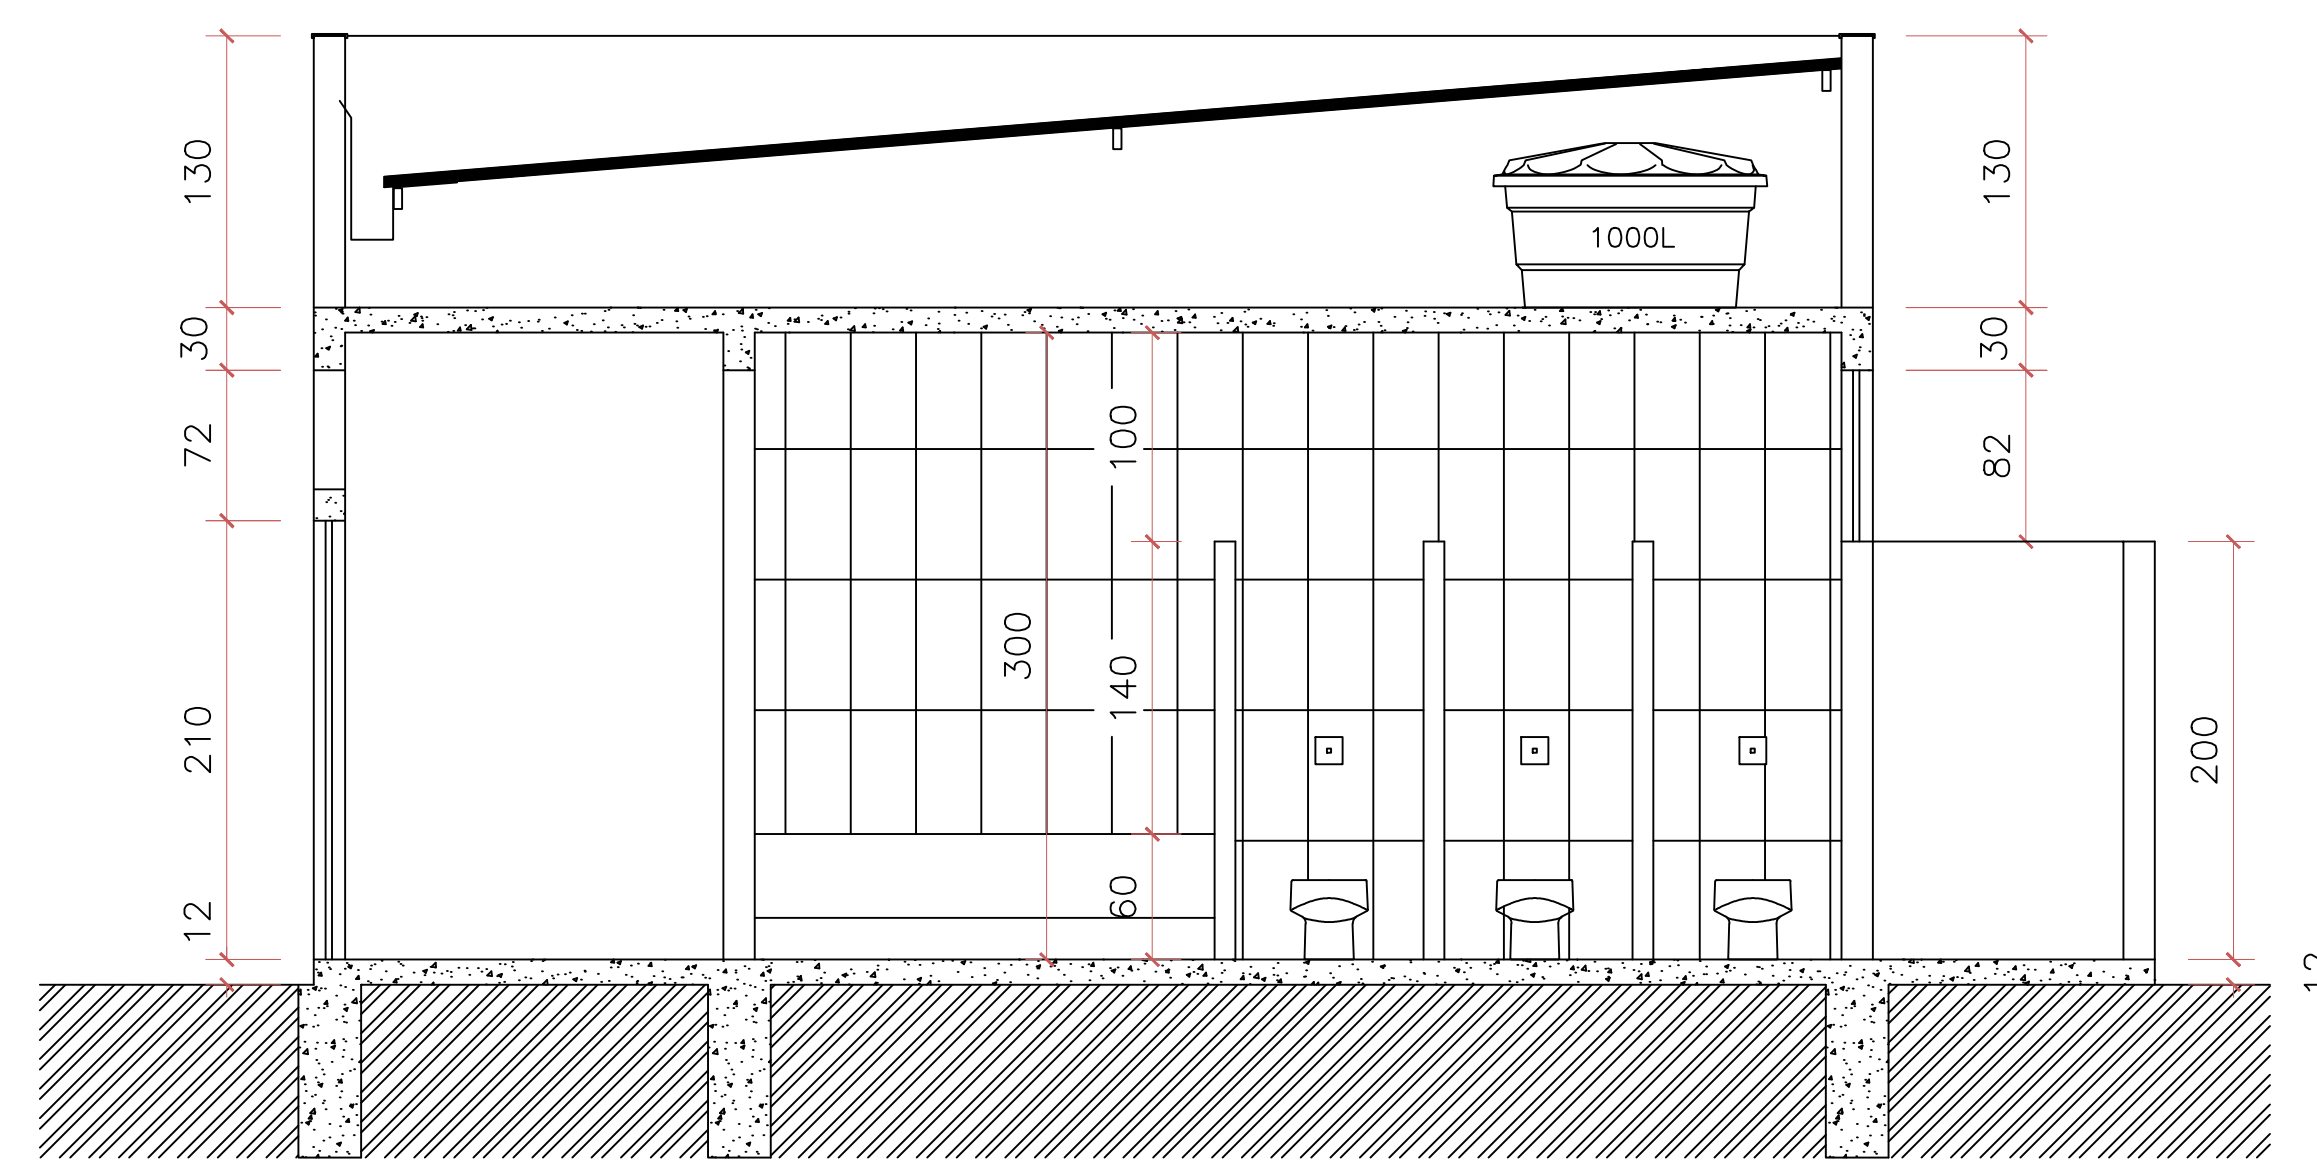

**Corte AA**  
Escala 1:50

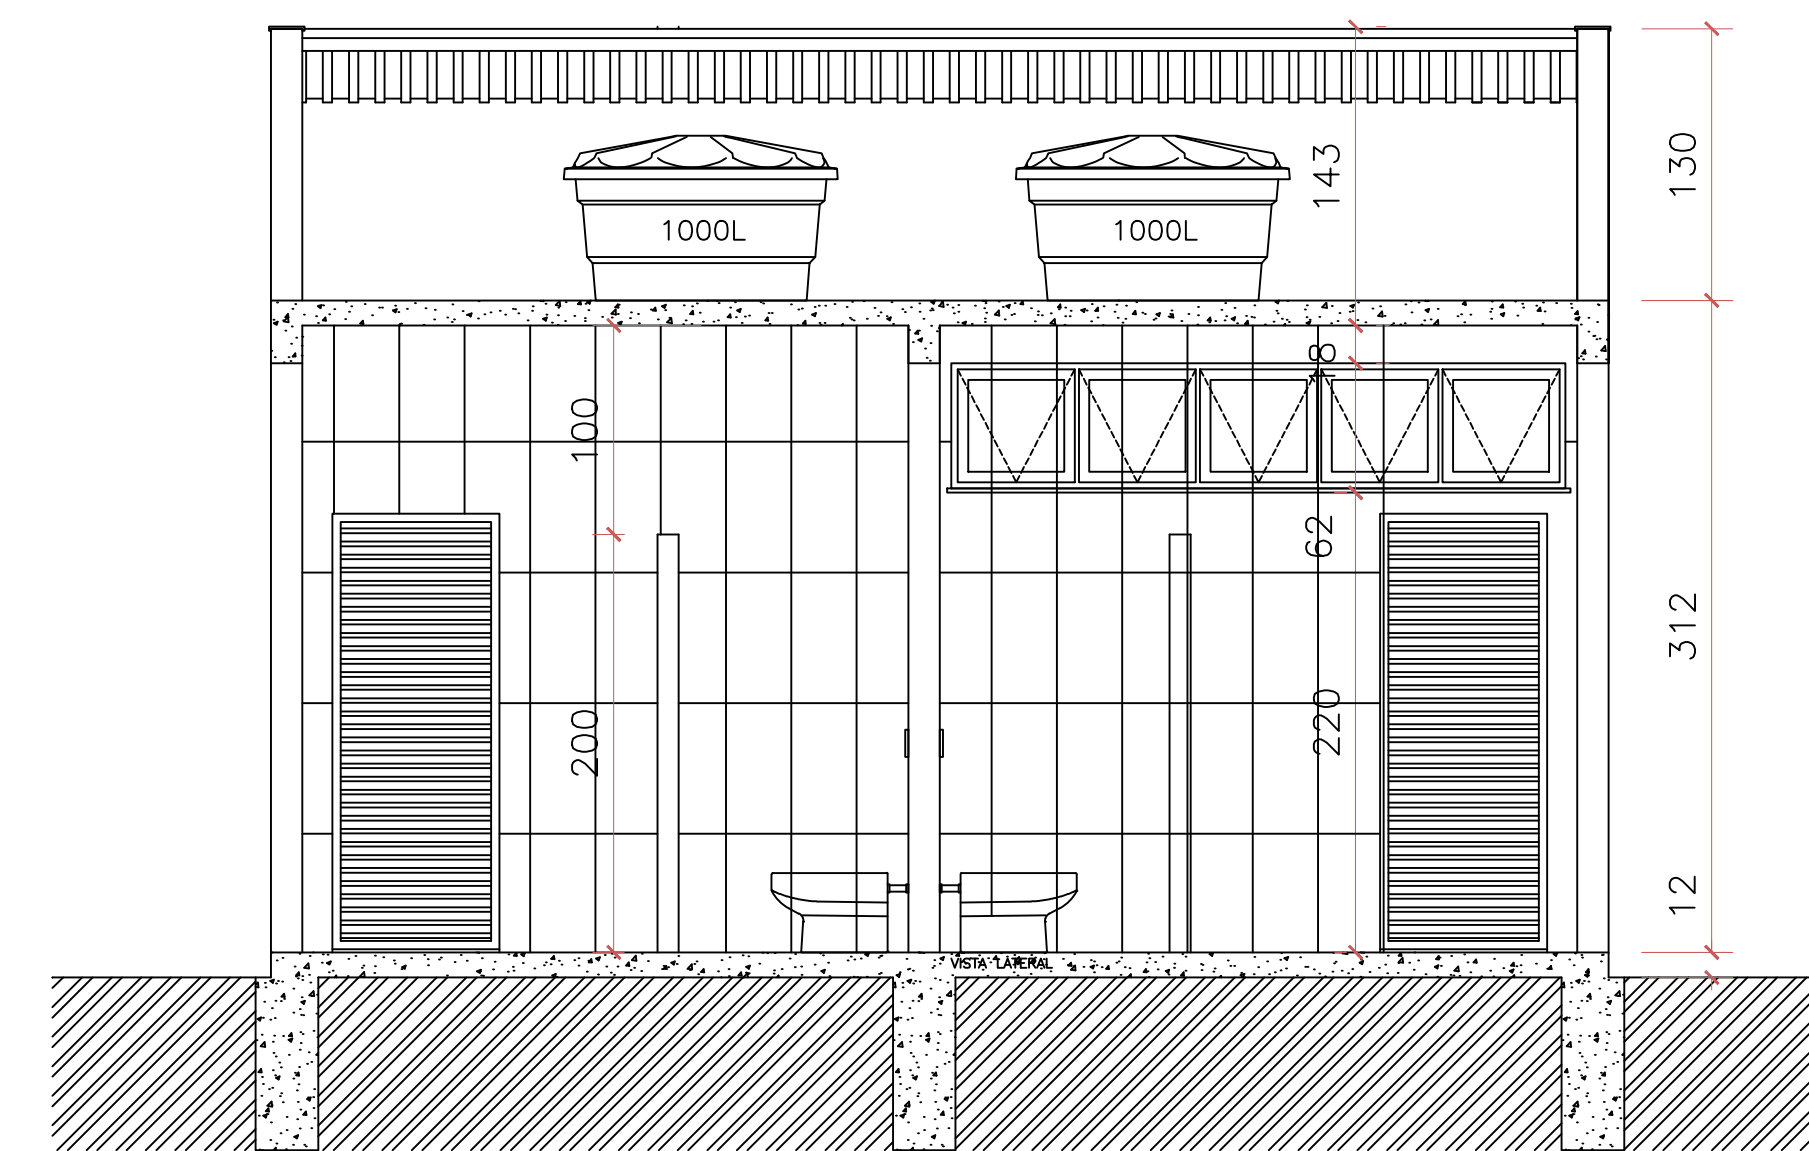

**Corte BB**  
Escala 1:50

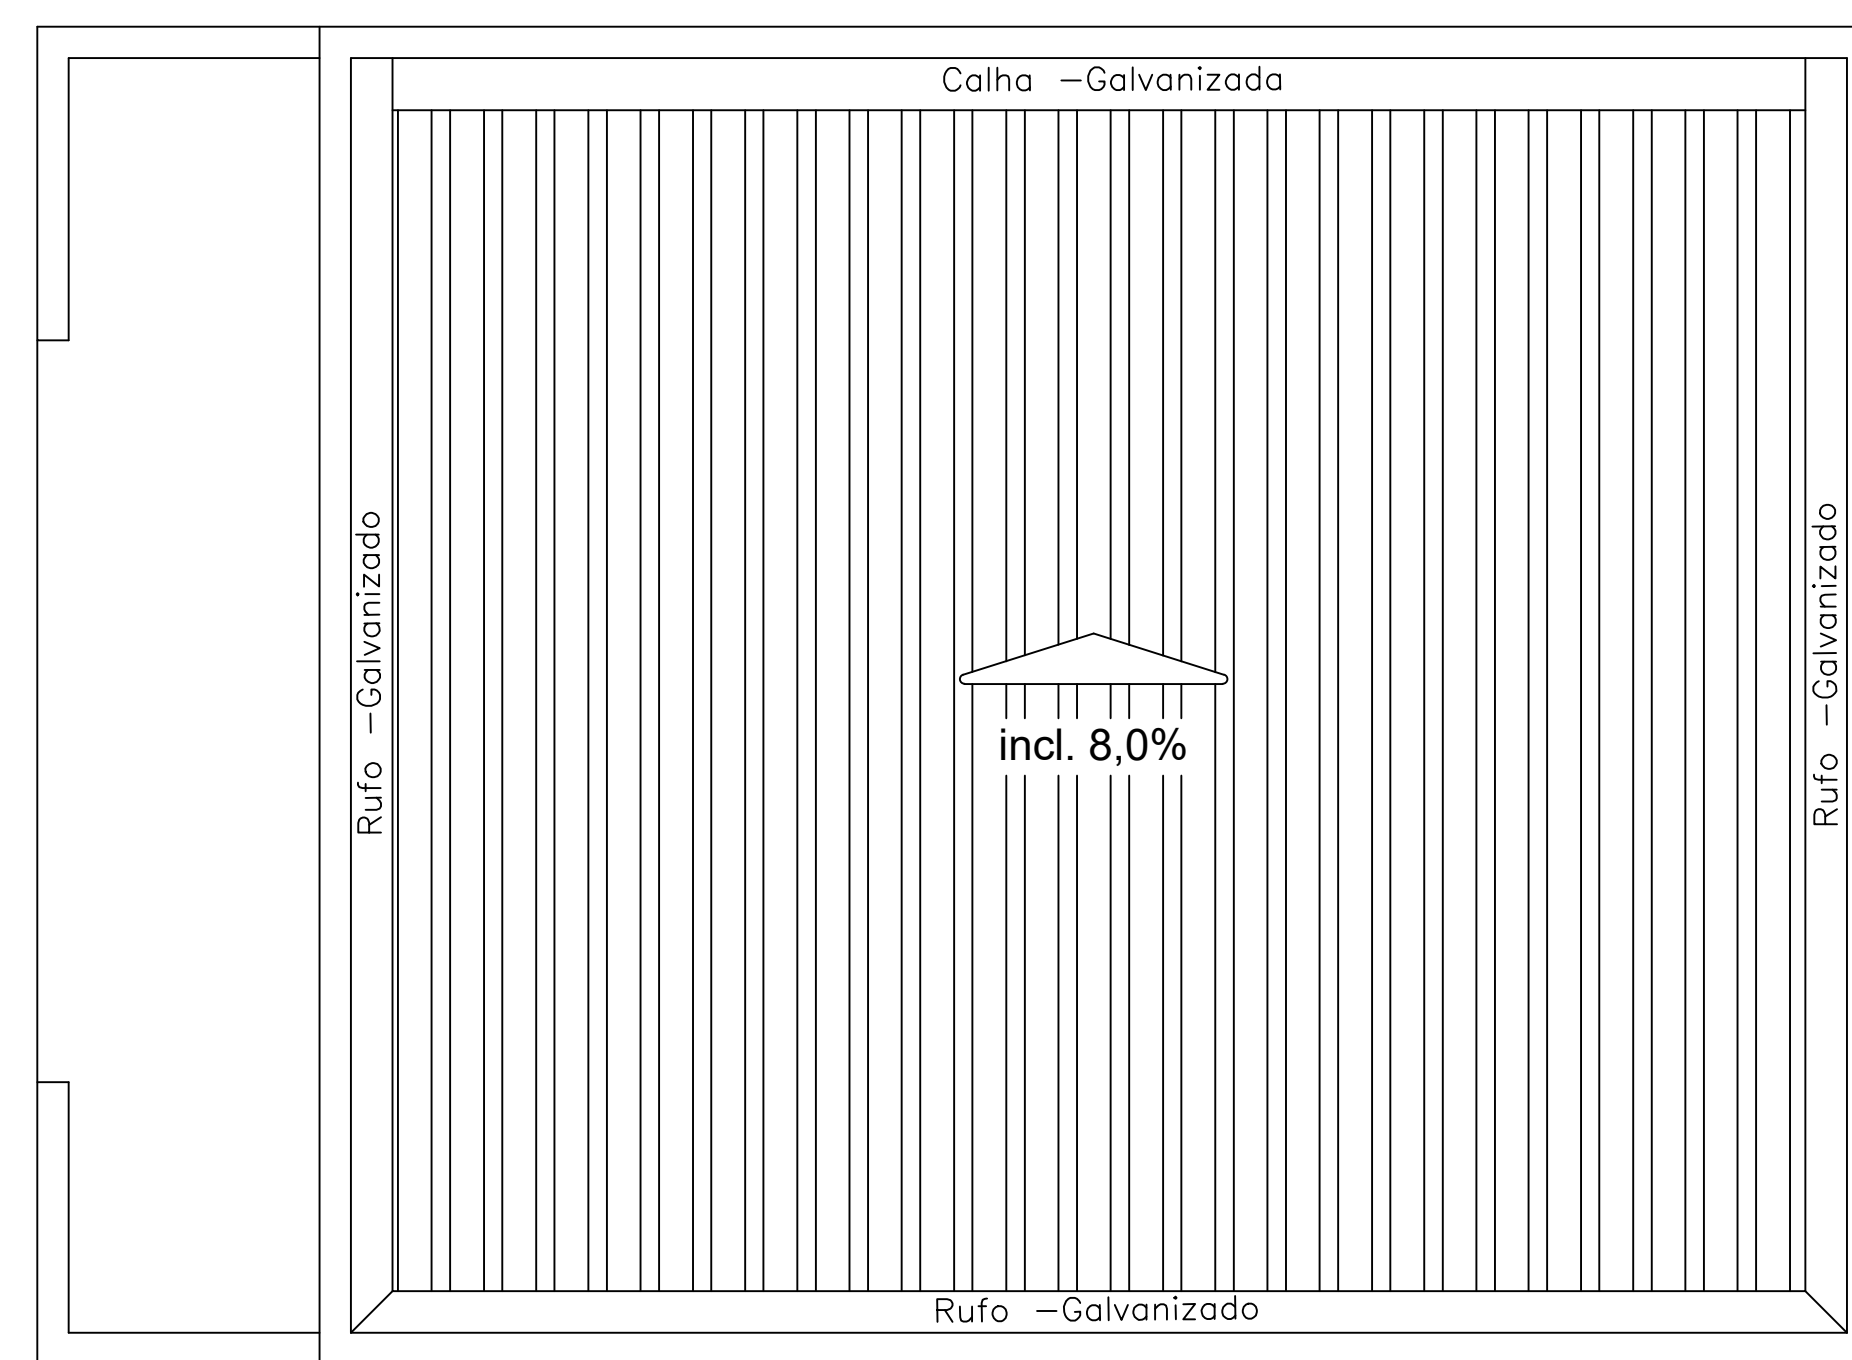

**Diagrama de Cobertura**  
Escala 1:50

## PROJETO ARQUITETONICO

Estadio Municipal Joaquim Alves Belo

Prefeitura Mun. Estrela do Indaiá MG

RT - Ricardo Faustini Poltronieri - CREA 78407 D/MG

## SANITÁRIOS

Planta Baixa, Fachadas, Cortes  
Diagrama de Cobertura

Escala: indicadas

Desenho:

Data: 10/11/2025

Revisão: 0

Unidade: cm

ÁREA  
47,74 m²

FOLHA

01/01