




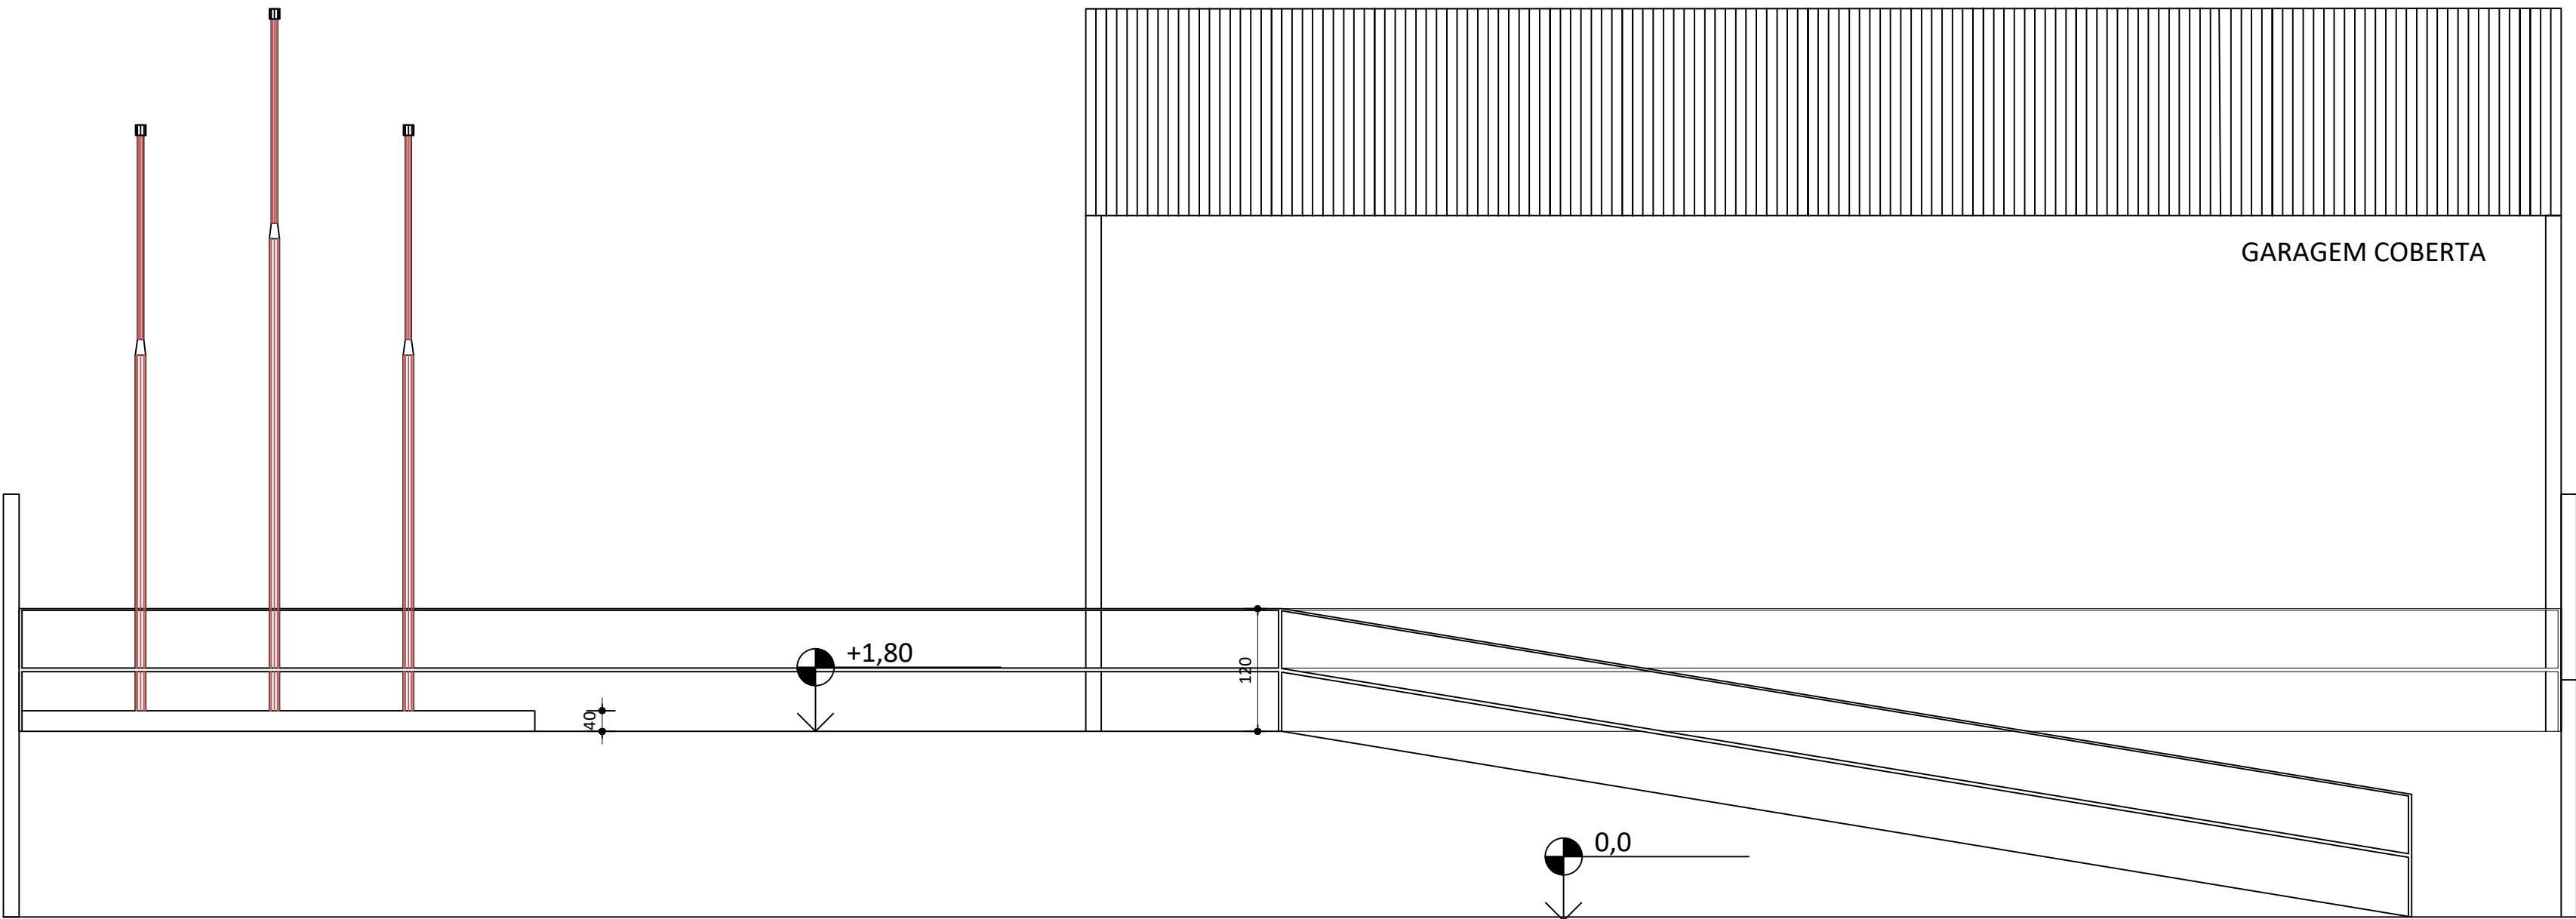


CORTE BB
ESCALA 1 : 100

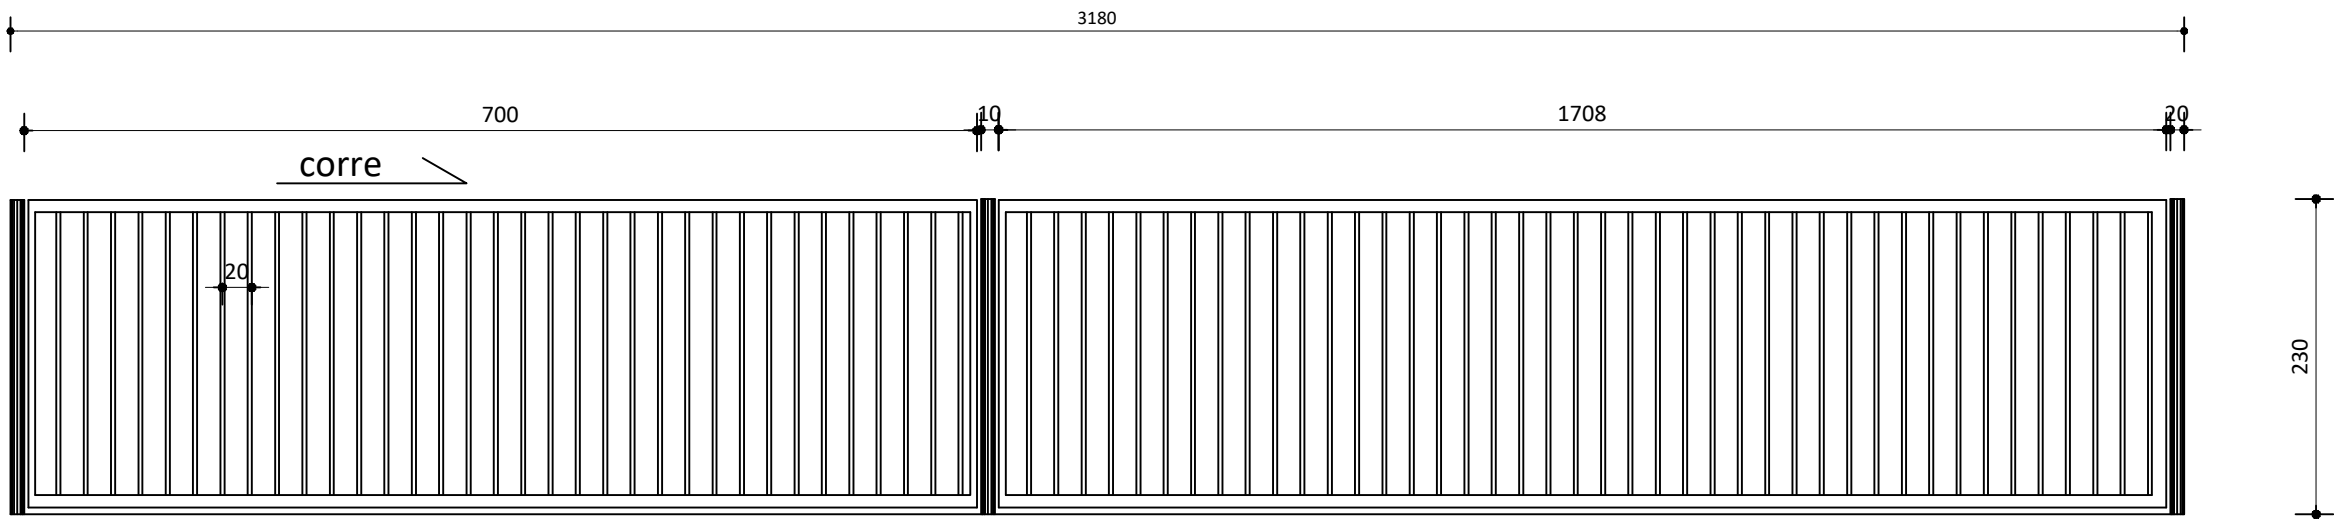

V1 - VISTA GRADIL / ENTRADA DE VIATURAS
ESCALA 1 : 100

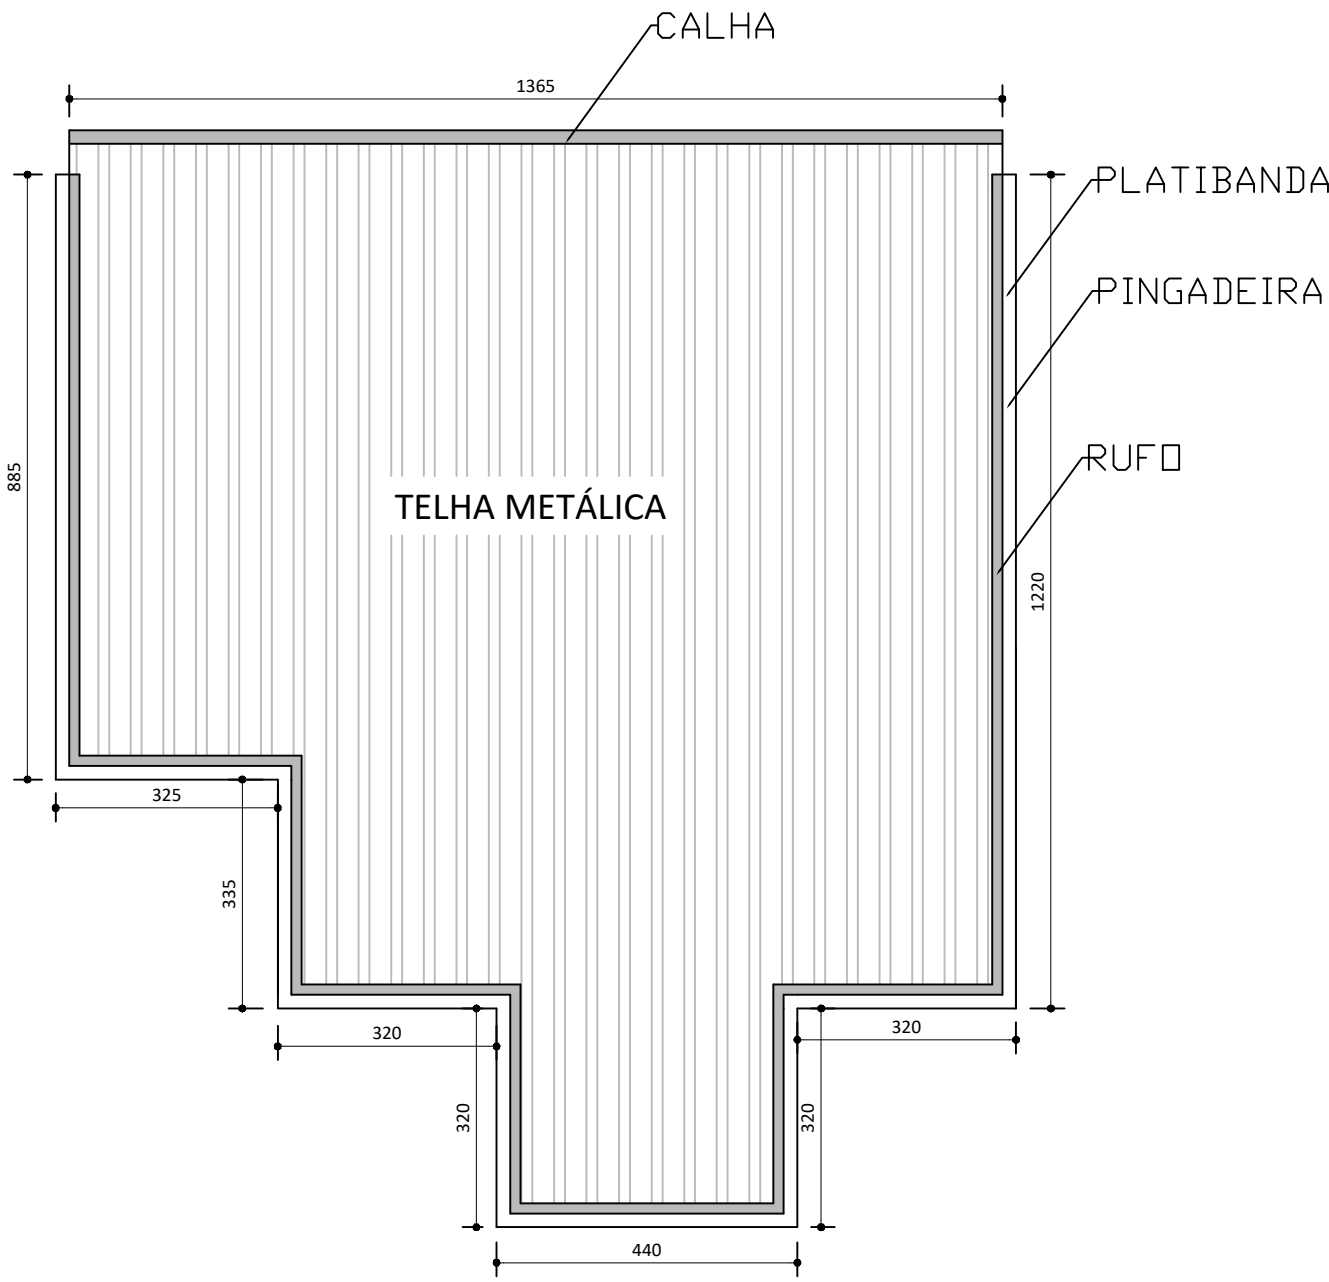

DETALHE COBERTURA

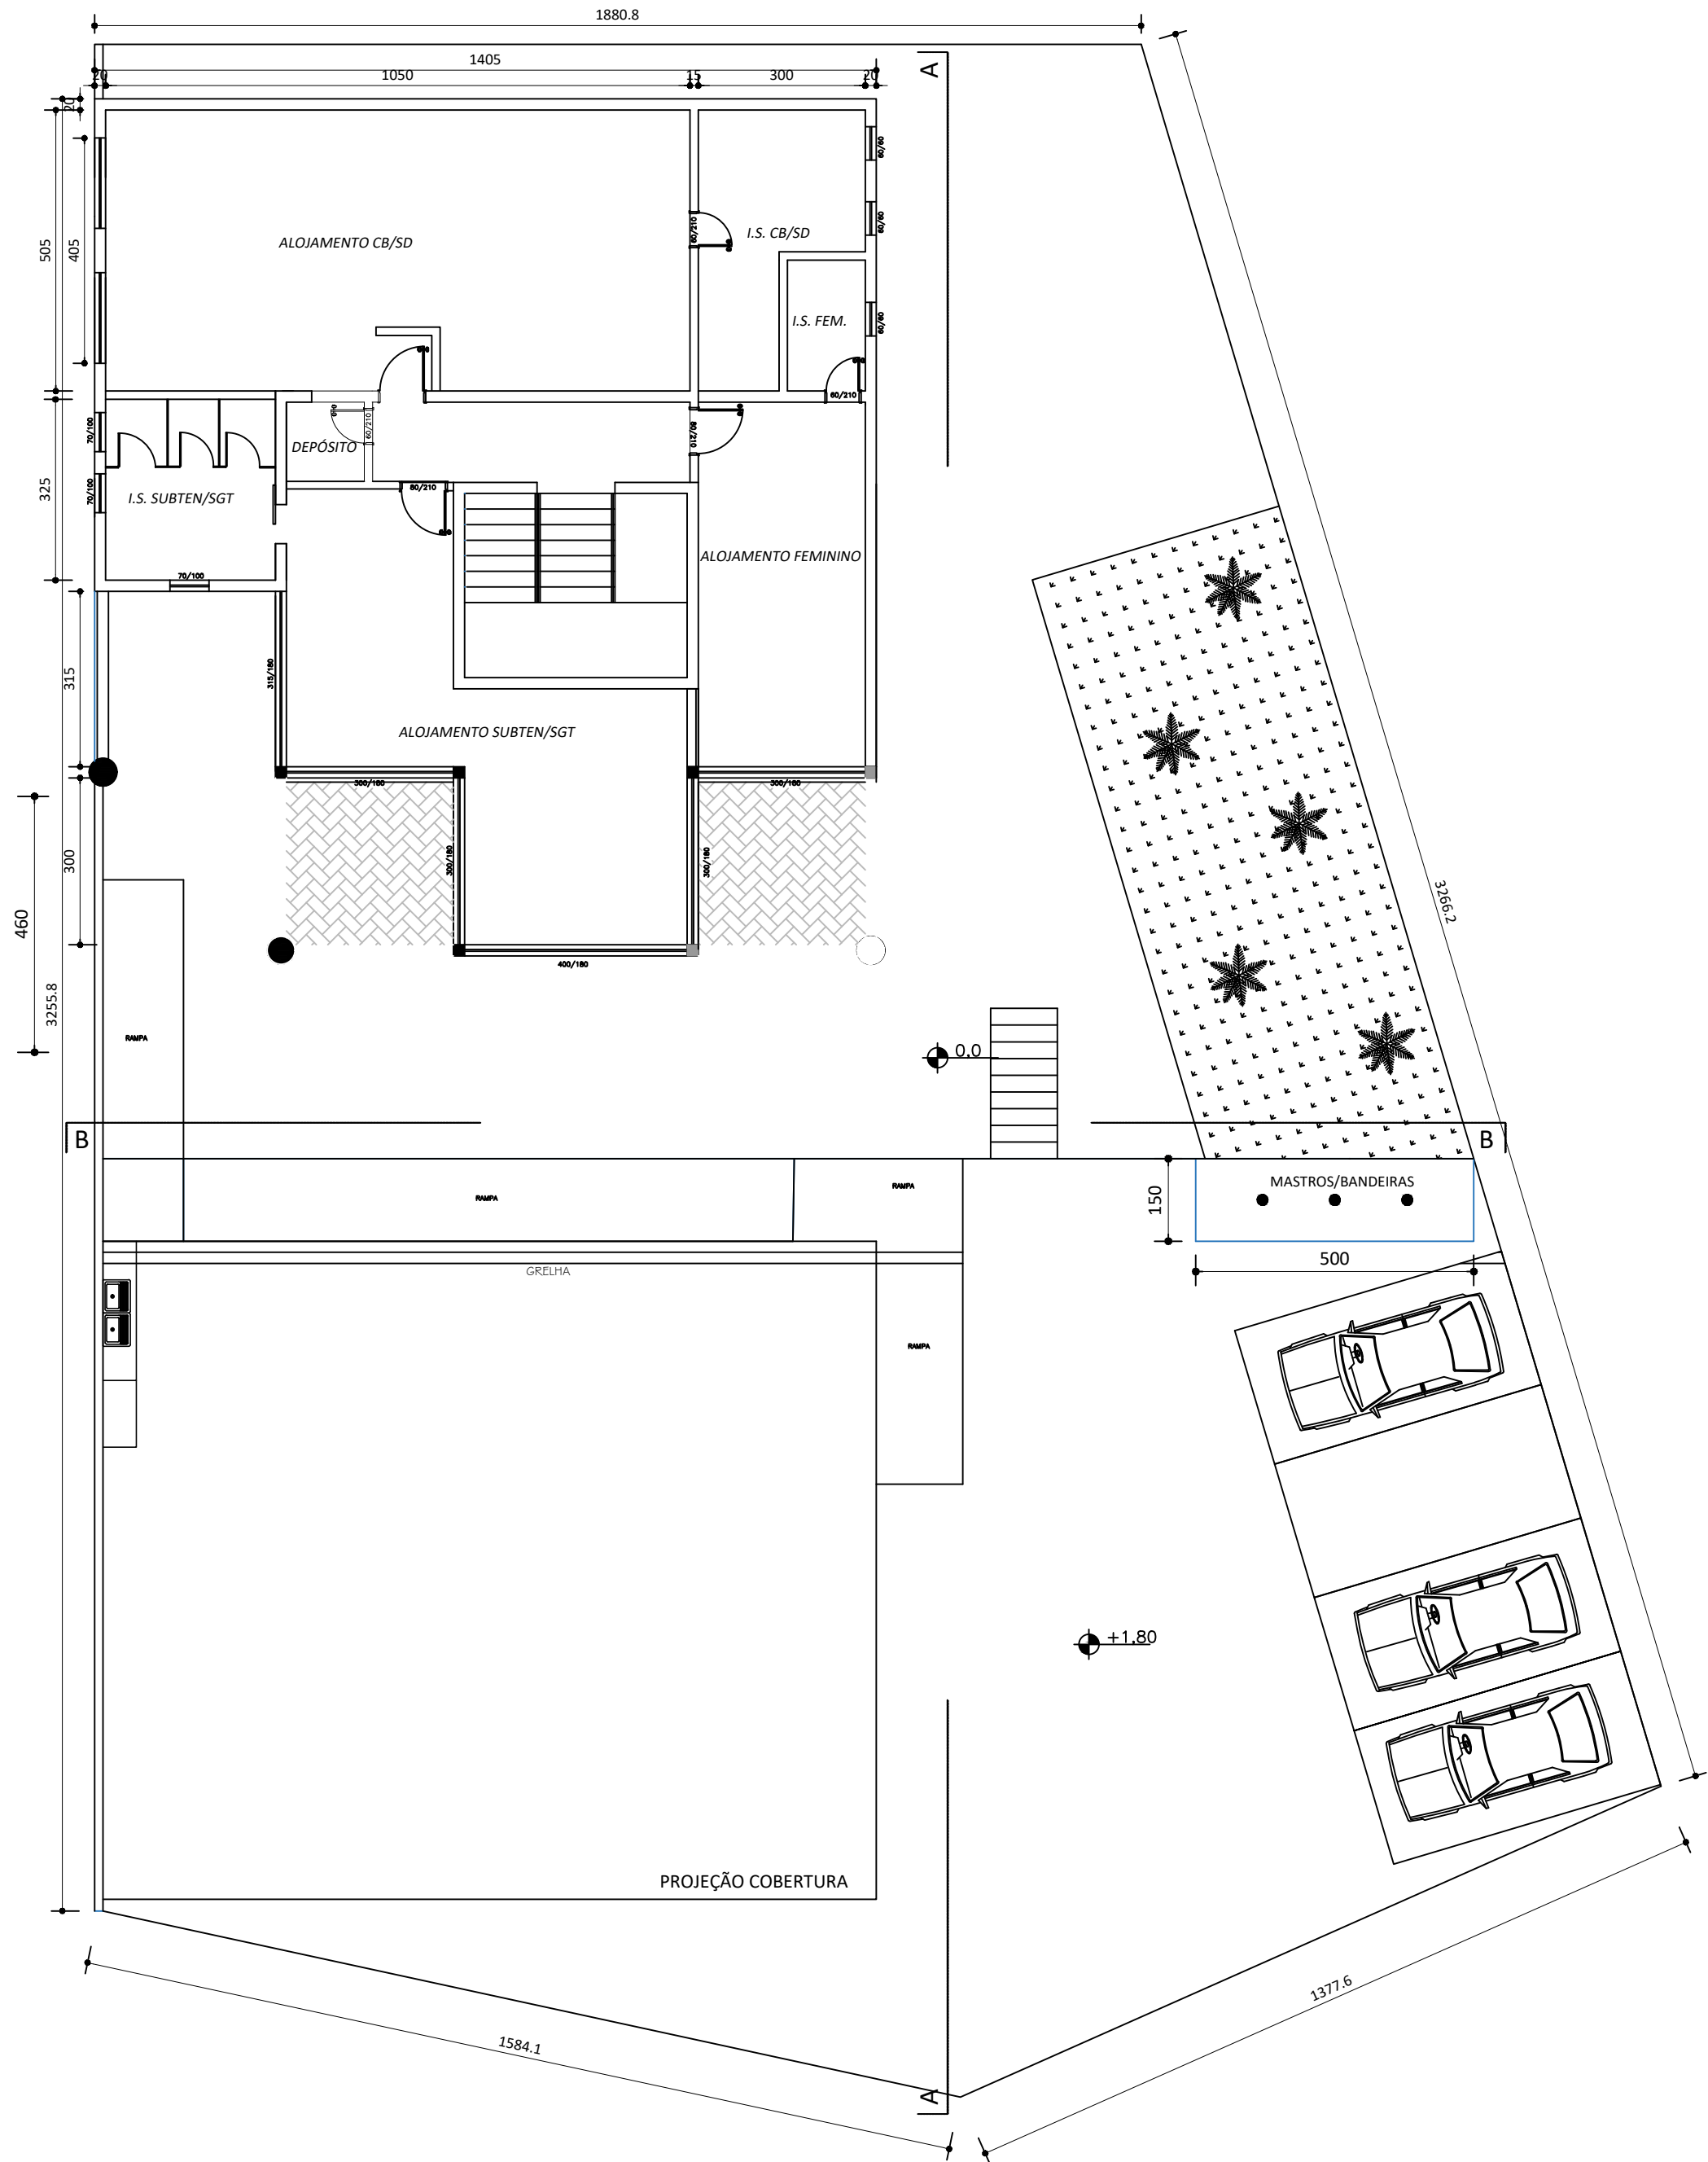

PLANTA BAIXA
ESCALA 1 : 100

PROPRIETÁRIO:		MUNICÍPIO DE NOVA UNIÃO		
		PAVIMENTAÇÃO ASFÁLTICA		
		ADM: 2025–2028		
RESPONSÁVEL TÉCNICO:		CREA:		
WANDERSON CÉSAR SOARES		214.214/D		
PROJETO				
DETALHES: PLANTA BAIXA E DETALHES.				
USO: PÚBLICO				
TÍTULO: PROJETO DE SUBSTITUIÇÃO DO TELHADO DO PRÉDIO E MELHORIAS NA SEGURANÇA DO PRÉDIO DO POSTO AVANÇADO DO BOMBEIRO.				
BAIRRO:	CODIGO:	QUARTEIRÃO:	LOTE:	FOLHA:
NOVA APARECIDA				01/01
REGIONAL:		ÍNDICE IPTU:		ARQ