


A

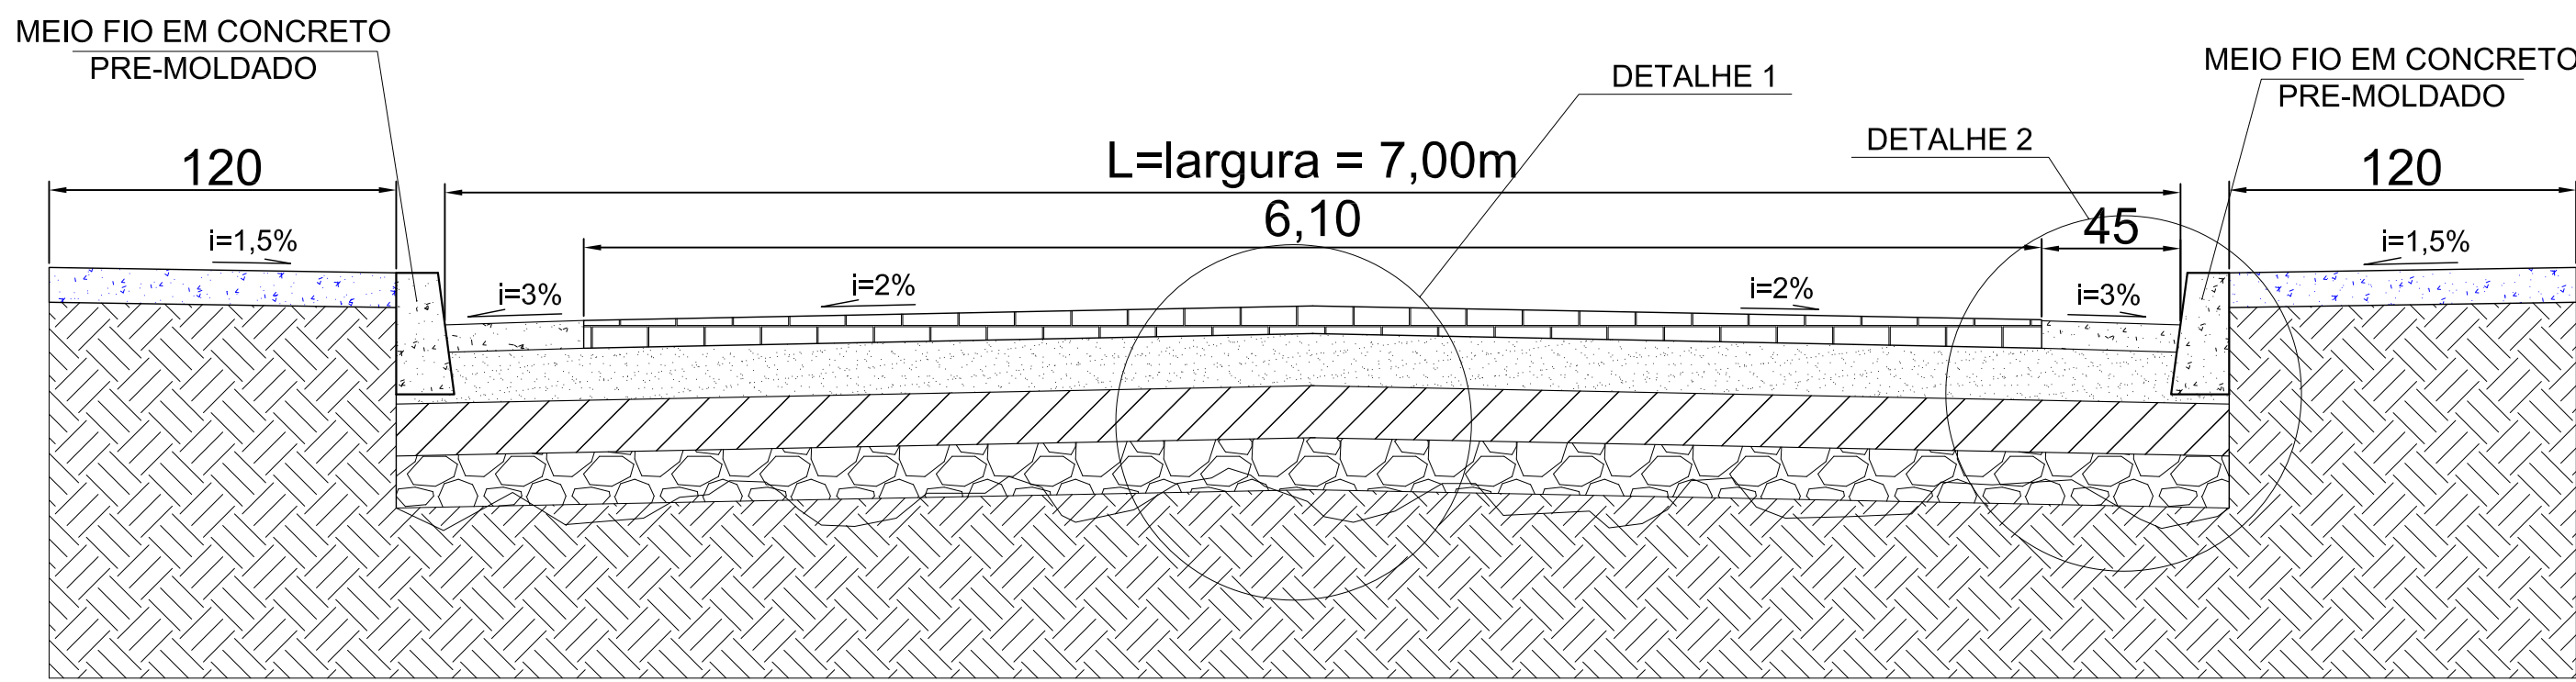

SEÇÃO TRANSVERSAL - PISTA DE ROLAMENTO - BLOQUETE
SEM ESCALA




CROQUI DE LOCALIZAÇÃO
ESCALA: 1:20.000


PAVIMENTAÇÃO DE RUA - BAIRRO CENTRO - SANTO ANTÔNIO DO RIO ABAIXO - MG					
SEQ.	RUA	EXTENSÃO (M)	LARGURA (M)	ÁREA (M²)	MEIO FIO / TRAVAMENTO (M)
1,00	MARIA ALVES DE ANDRADE	135,22	7,0000	946,54	277,44
	TRECHO 1	73,14	7,0000	511,96	146,27
	TRECHO 2	62,08	7,0000	434,58	131,17
COORDENADAS:		INICIAL:		FINAL:	
LATITUDE:		7.872.892,20 m S		7.872.768,46 m S	
LONGITUDE:		683.666,12 m E		683.719,73 m E	

TABELA DE QUANTIDADES
SEM ESCALA


B

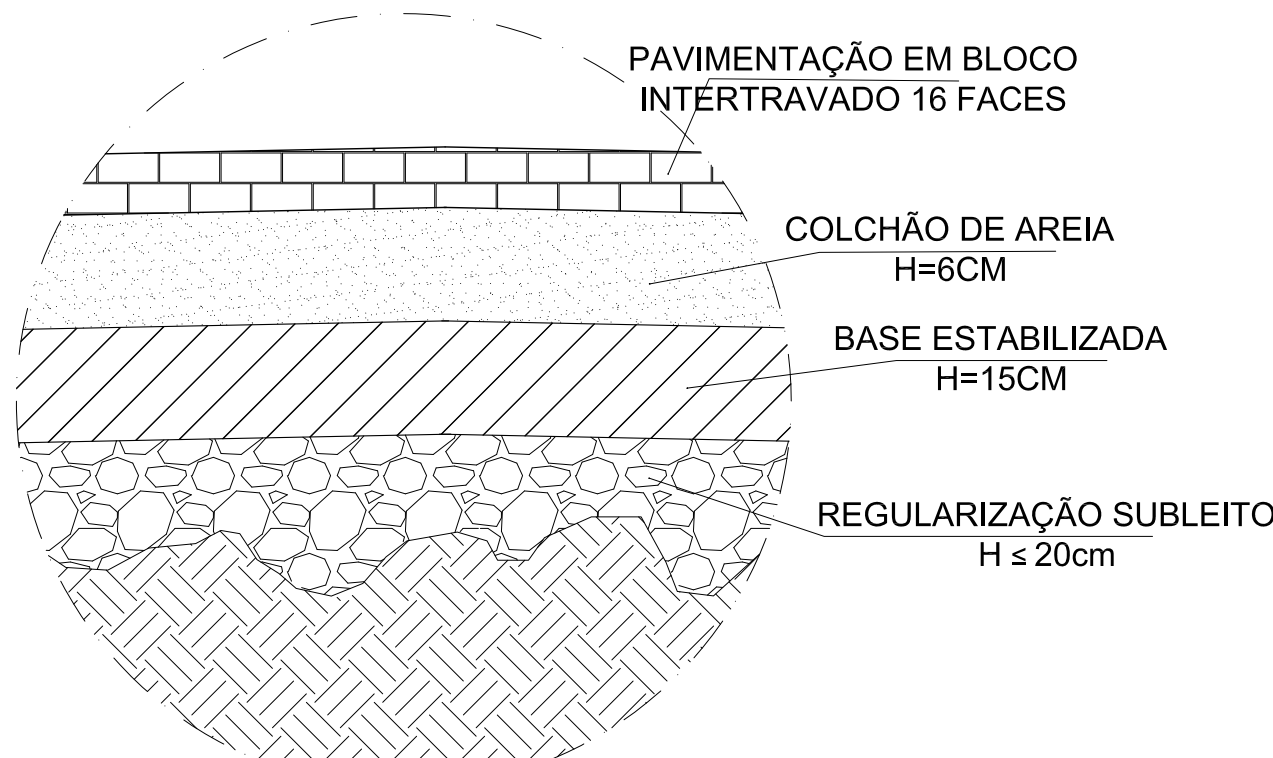


DETALHE 1 - CORTES CAMADAS - BLOCO
ESCALA: 1:10

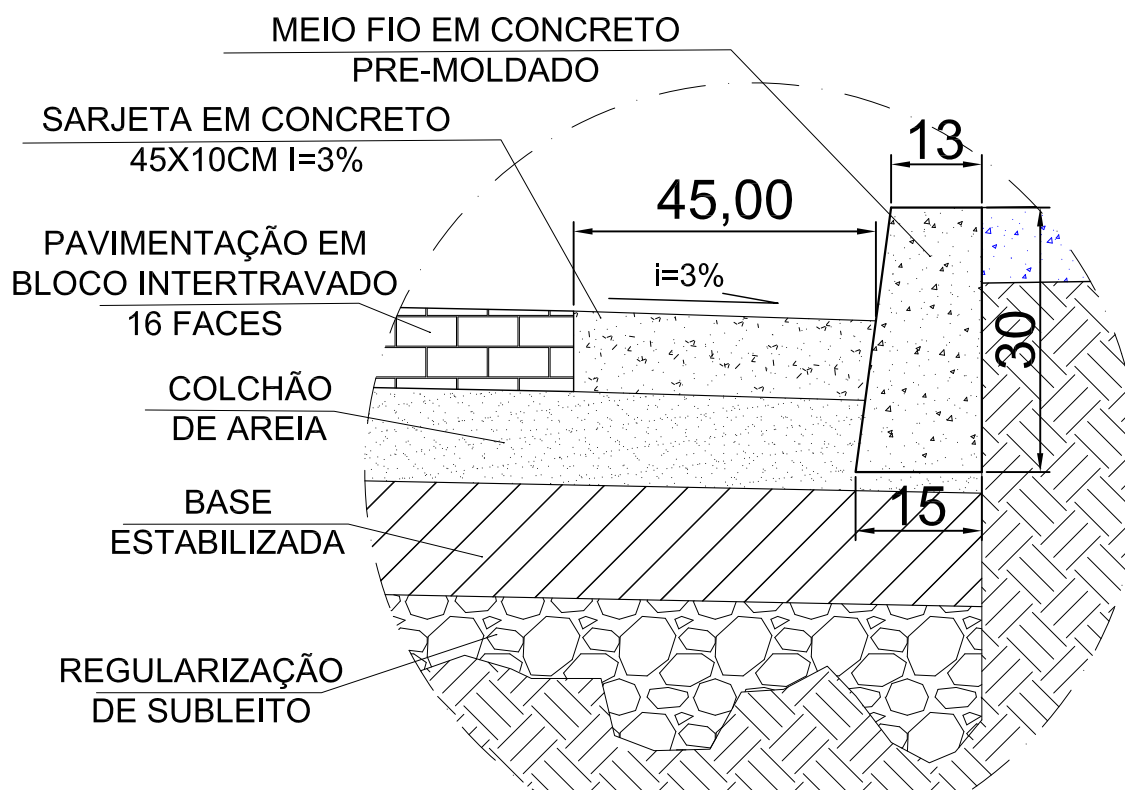


DETALHE 2 - MEIO-FIO E SARJETA - PAVIMENTAÇÃO BLOCO 16 FACES
SEM ESCALA

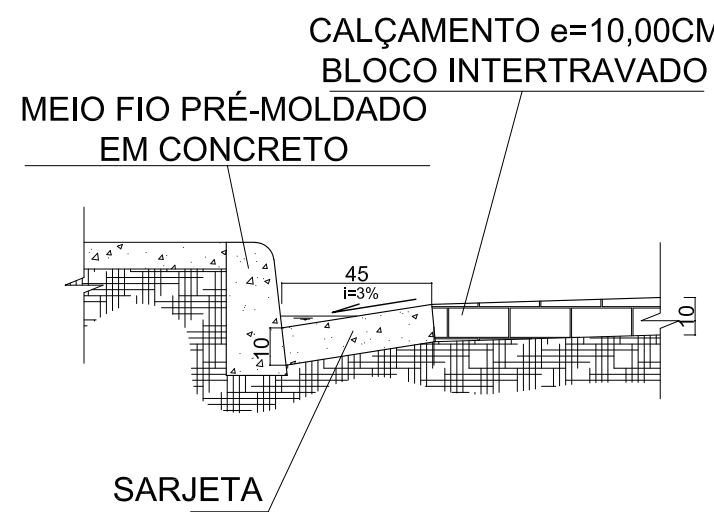

DETALHE SARJETA
SEM ESCALA

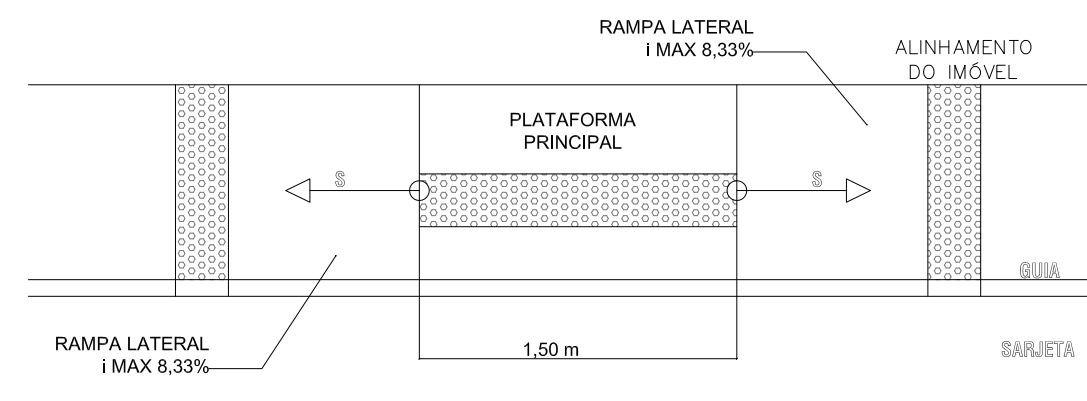


PLANTA BAIXA
RAMPA - ACESSIBILIDADE
SEM ESCALA

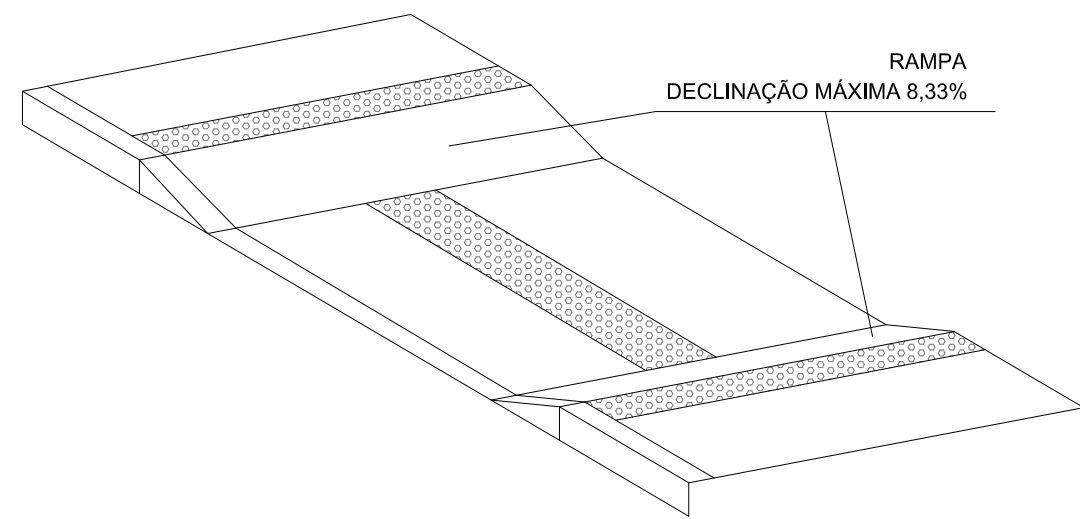

PERSPECTIVA
RAMPA - ACESSIBILIDADE
SEM ESCALA

C

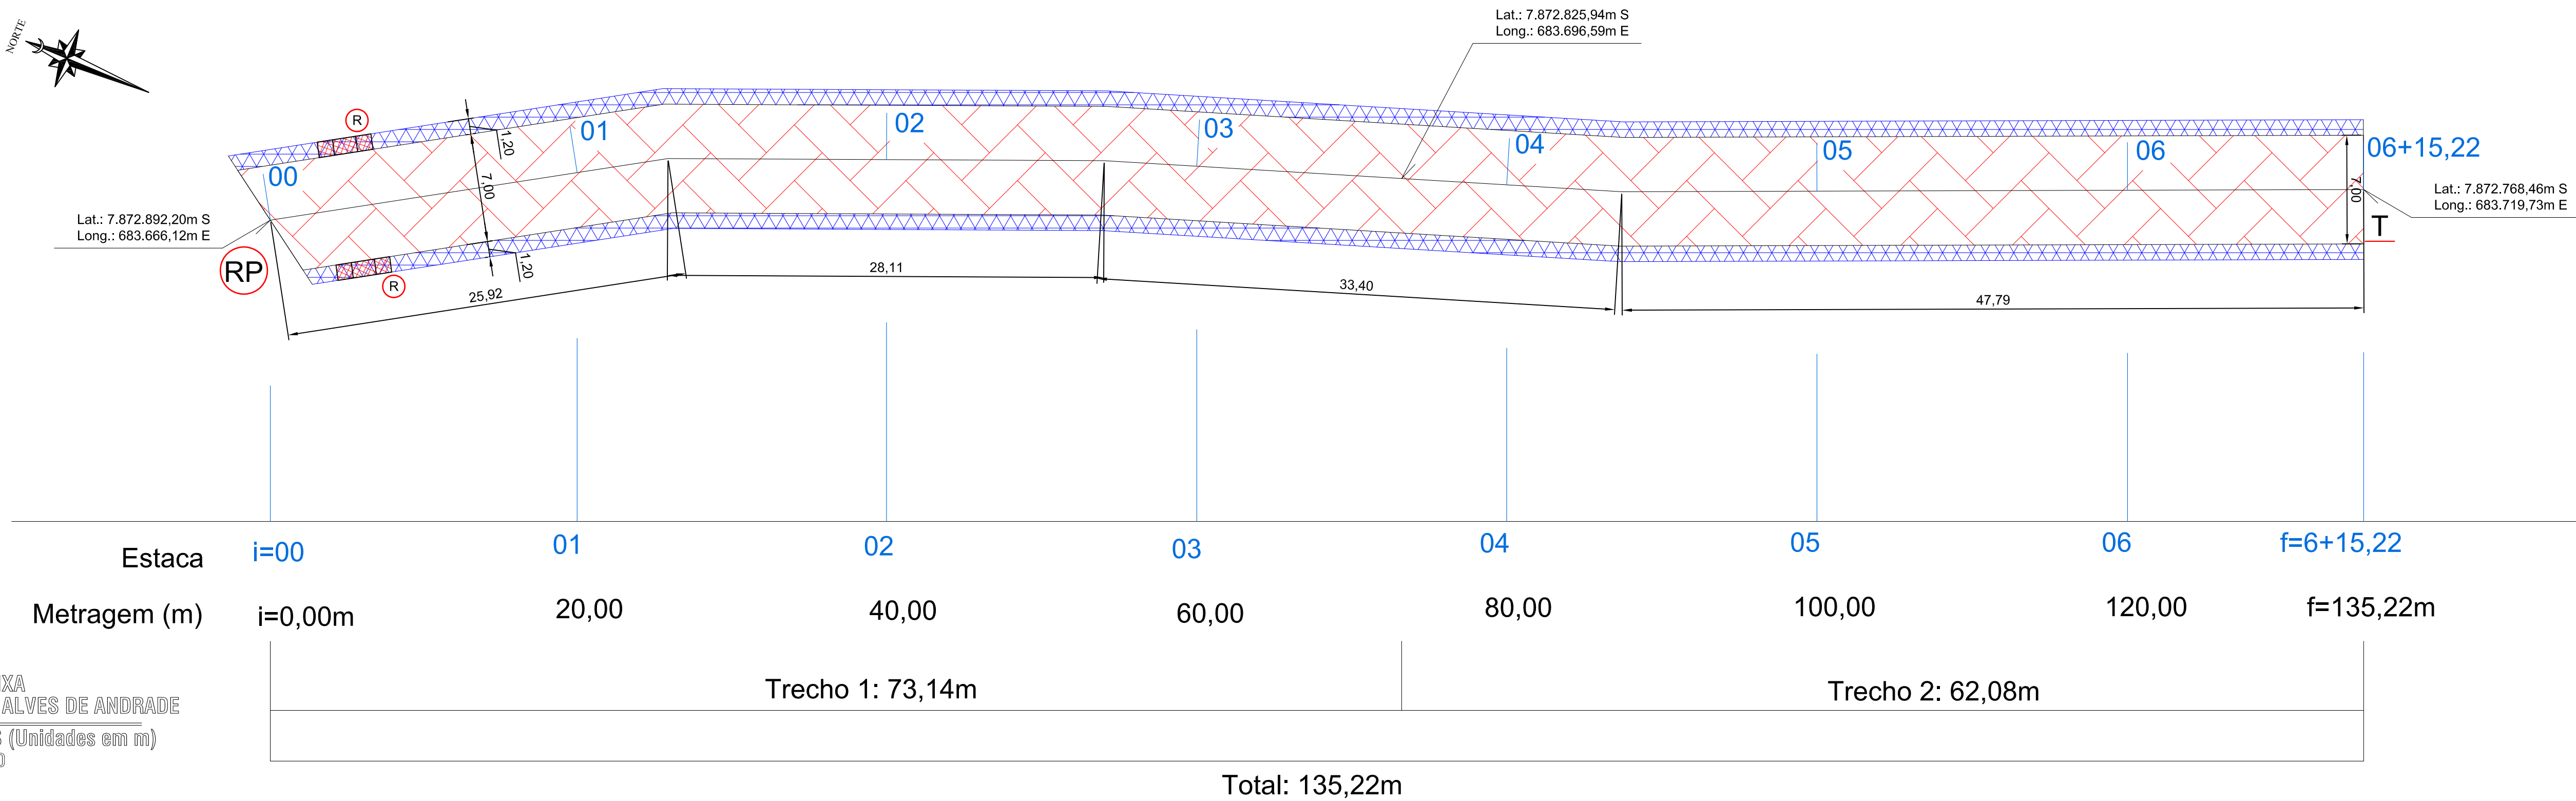

PLANTA BAIXA
RUA MARIA ALVES DE ANDRADE
DIMENSÕES (Unidades em m)
ESCALA: 1:250

PREFEITURA MUN. DE SANTO ANTÔNIO DO RIO ABAIXO
SECRETARIA MUNICIPAL DE OBRAS E SERVIÇOS URBANOS
PROJETO APROVADO
PROCESSO Nº: 0001/2024
Data: 22/01/2024
Ass. _____

D

LEGENDA:		OBSERVAÇÕES	ENGENHARIA	ALTERAÇÕES	Roberto Keller Carvalho Gonçalves Engenheiro Civil e de Segurança do Trabalho CREA-MG: 63.955-D robertokeller@uol.com.br FONE: VIVO (31) 98301-1756		PAVIMENTAÇÃO DE VIAS PÚBLICAS RUA MARIA ALVES DE ANDRADE	
	Rua a ser pavimentada - Bloco intertravado 16 faces.	Comprimento do travamento: T1 = 7,00m.	 Keller Engenharia, Projetos e Consultoria Ltda. Rua Marieta Ferreira Soares, 7 - Centro CEP: 35878-000 - Carmésia - MG	<table><tr><th>Nº</th><th>REVISÃO/DESCRIÇÃO</th><th>DATA</th></tr><tr><td>01</td><td>APRESENTAÇÃO INICIAL</td><td>09/10/2023</td></tr><tr><td>02</td><td>ADEQUAÇÃO ORIENTADA</td><td>22/01/2024</td></tr><tr><td>03</td><td>ADEQUAÇÃO LARGURA PASSEIO</td><td>20/05/2024</td></tr><tr><td> </td><td> </td><td> </td></tr><tr><td> </td><td> </td><td> </td></tr><tr><td> Nº	REVISÃO/DESCRIÇÃO			DATA	
01	APRESENTAÇÃO INICIAL			09/10/2023	
02	ADEQUAÇÃO ORIENTADA	22/01/2024	
03	ADEQUAÇÃO LARGURA PASSEIO	20/05/2024	