



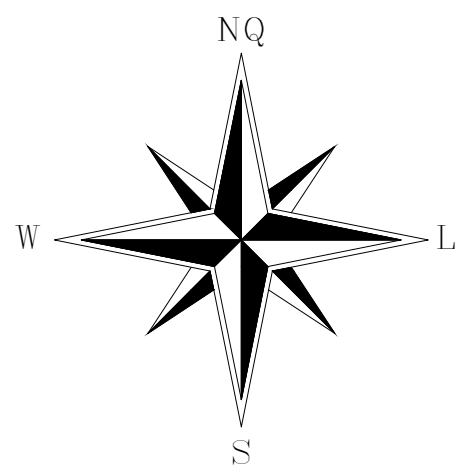

DETALHE 01

ESCALA: 1/200

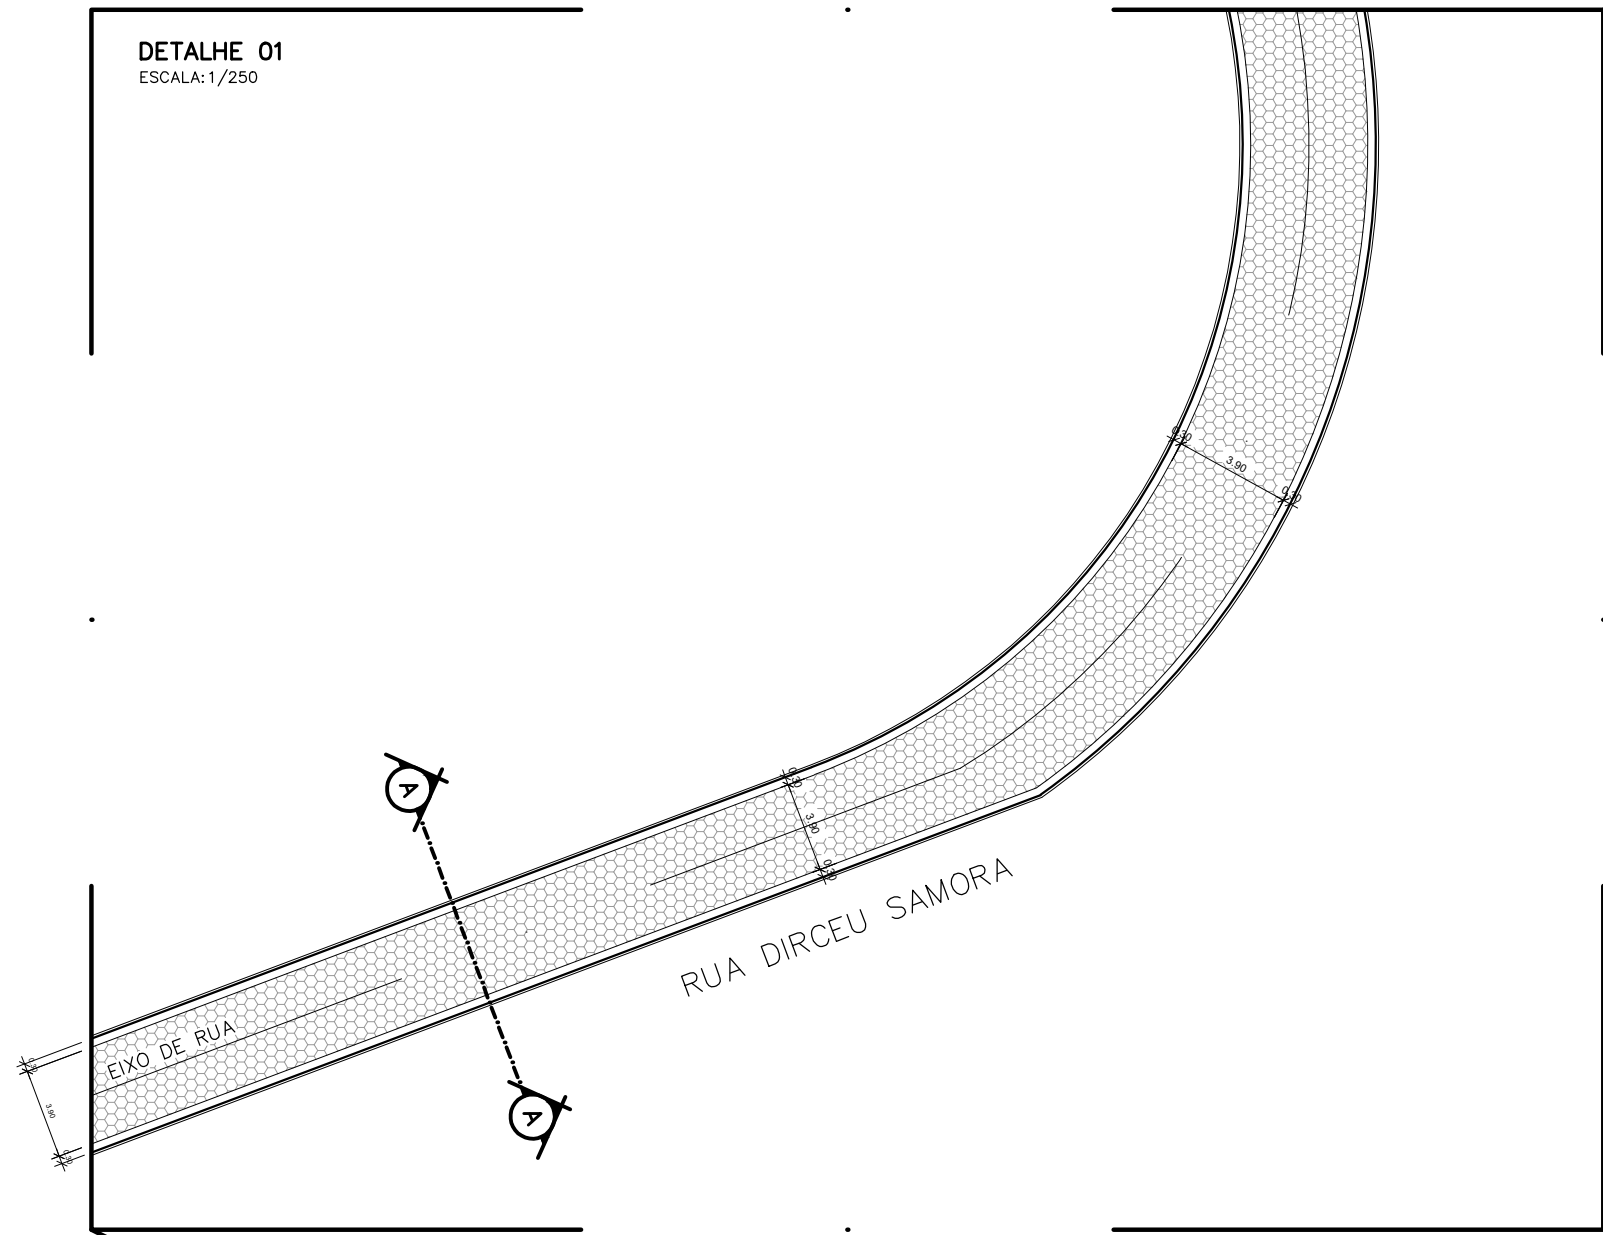


- TRECHO 01
- TRECHO 02

- ÁREA TOTAL RUA = 2.560,72 M²
- ÁREA DE PAVIMENTO = 2.227,91 M²
- EXTENSÃO MEIO-FIO = 1.118,35 M
- EXTENSÃO SARJETA = 1.109,35 M



DETALHE 2

SEM ESCALA

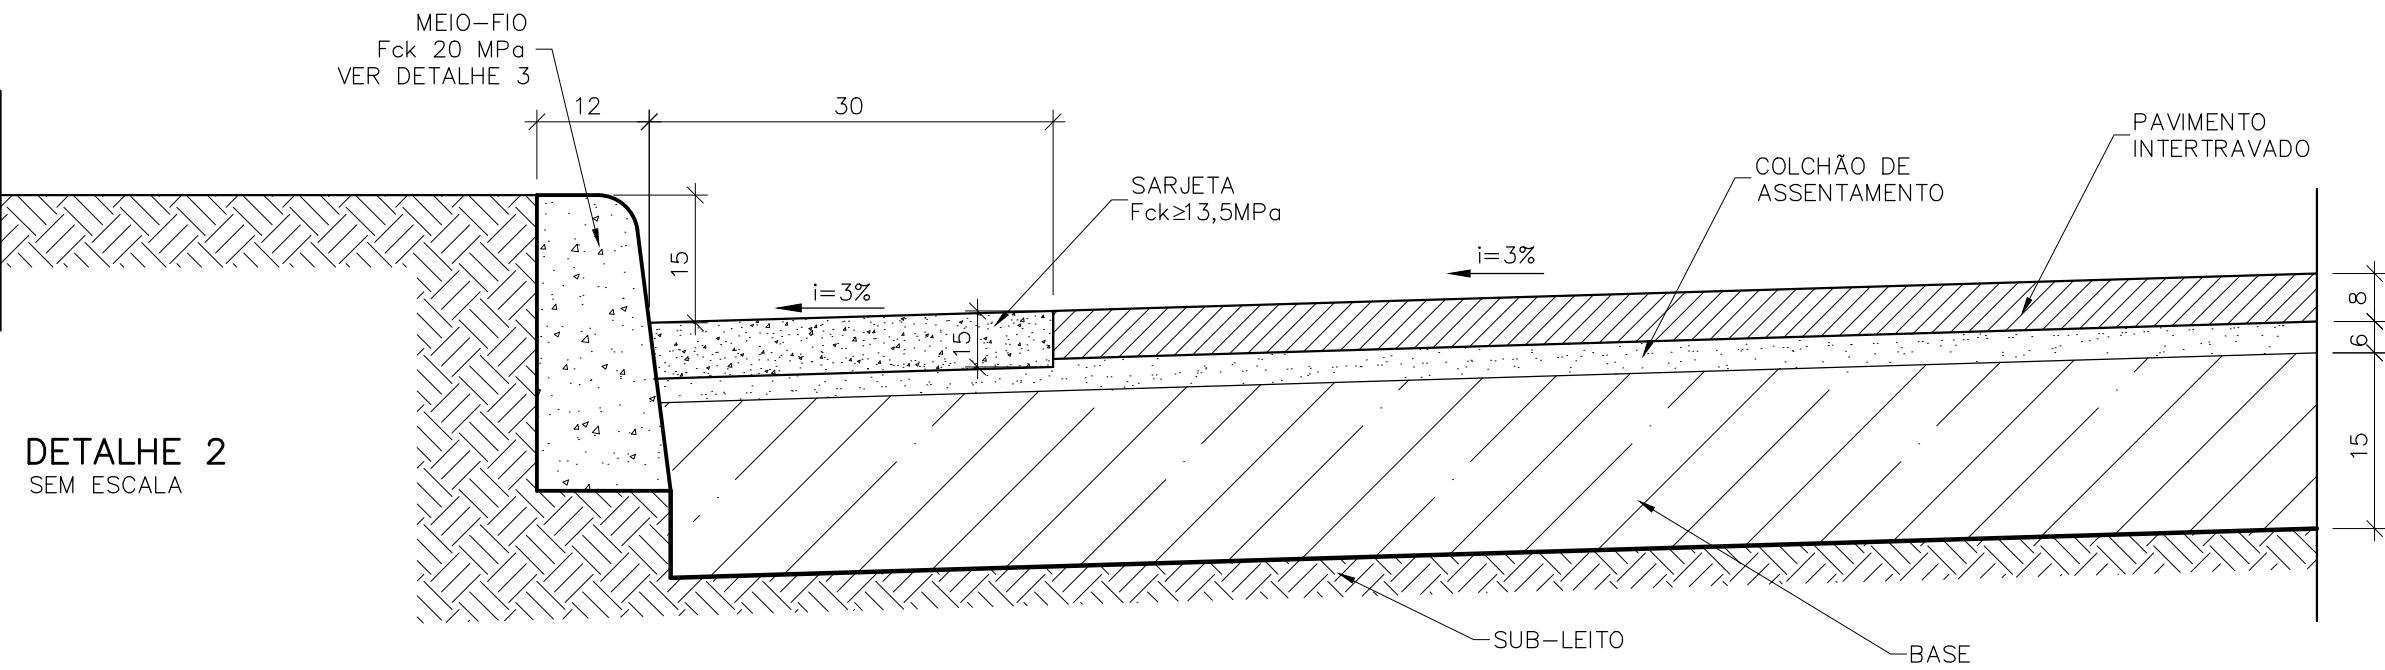


SEÇÃO TIPO – CORTE AA

SEM ESCALA

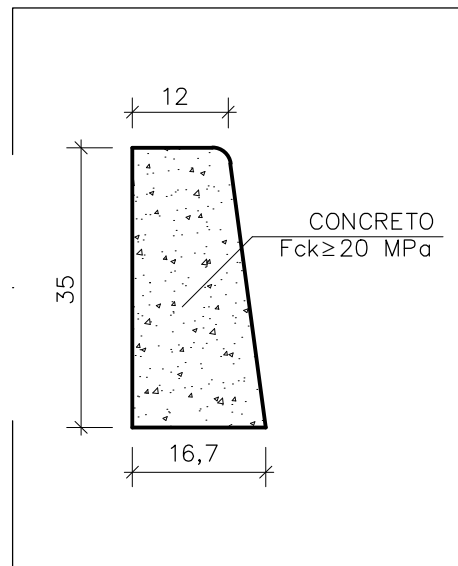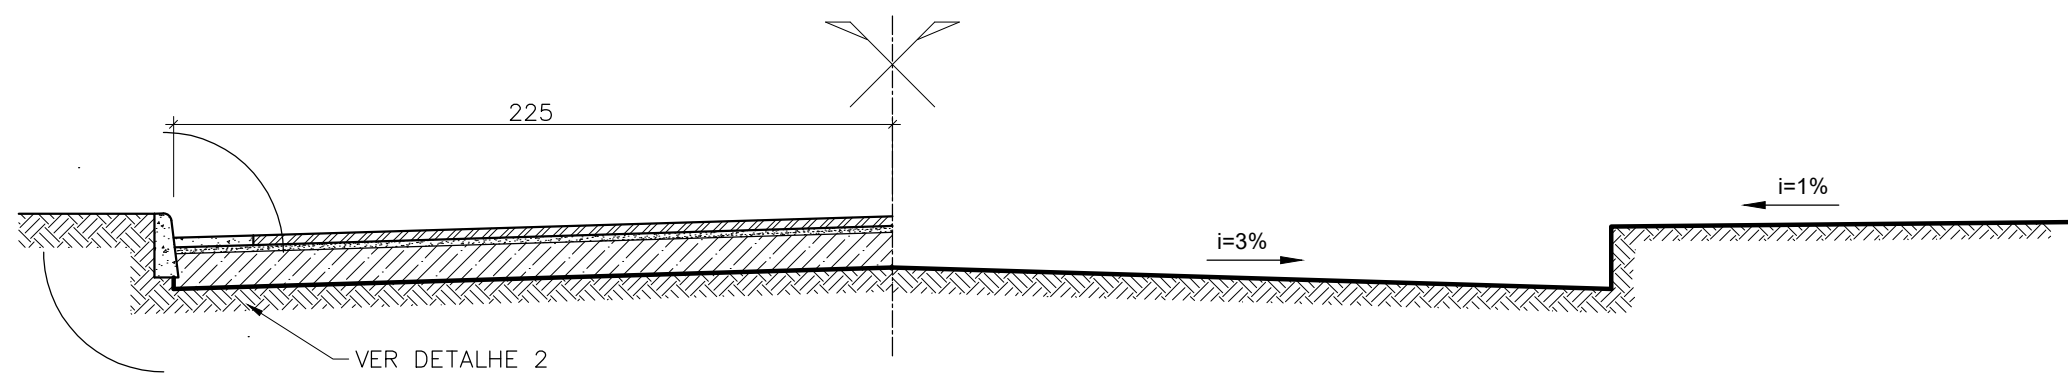

DETALHE 03 – MEIO FIO

SEM ESCALA

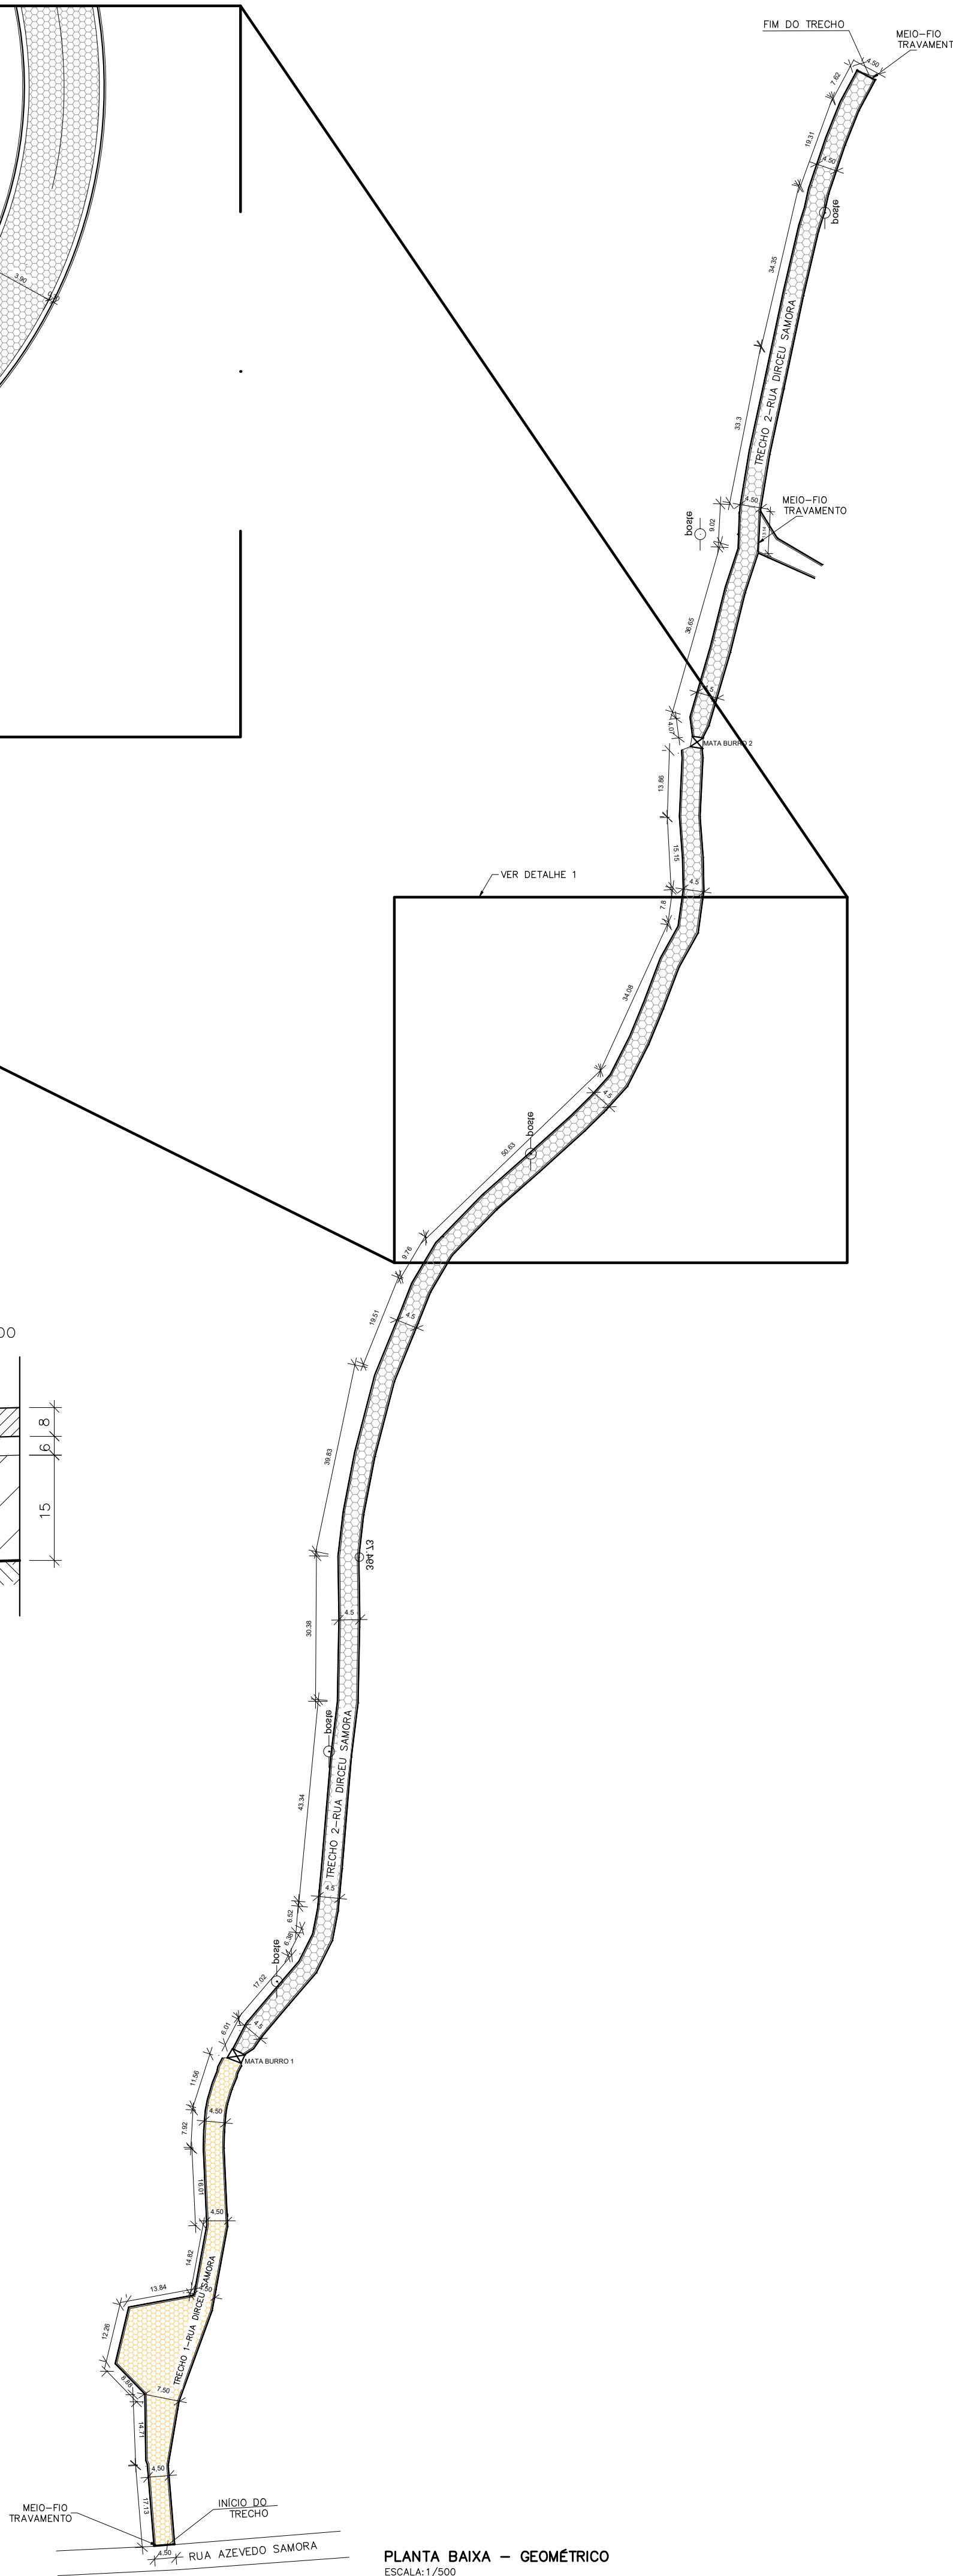

PLANTA BAIXA – GEOMÉTRICO

ESCALA: 1/500

MEGAH ENGENHARIA E CONSTRUÇÕES LTDA.
CNPJ: 26.131.159/0001-39
RUA BARÃO DO RIO BRANCO, 31 - CENTRO - GUANHÃES / MG
Cel.: (33) 9-8837-6837 (MARCUS) / (31) 9-8837-0489 (HELLYSEN)
Tel.: (33) 3421-1852
e-mail: megahengenharia@gmail.com

TÍTULO:	PAVIMENTAÇÃO DE VIAS PÚBLICAS PAVIMENTO INTERTRAVADO EM BLOCO SEXTAVADO
PROJETO:	PAVIMENTAÇÃO
DETALHES:	PLANTA BAIXA – GEOMÉTRICO CORTE AA / DETALHES
LOCALIZAÇÃO:	RUA DIRCEU SAMORA COMUNIDADE DE AREÍAS – DORES DE GUANHÃES/MG

CONTRATANTE	RESP. TÉCNICO
MUNICÍPIO DE DORES DE GUANHÃES/MG 18.307.413/0001-89	HELLYSEN CRISTINA FERREIRA ANÍCIO ENG. CIVIL – CREA: 188.368/D-MG

ESCALA:	DATA:	FOLHA:
INDICADAS	MAIO/2024	01/01