


PLANTA BAIXA
ESCALA 1:500

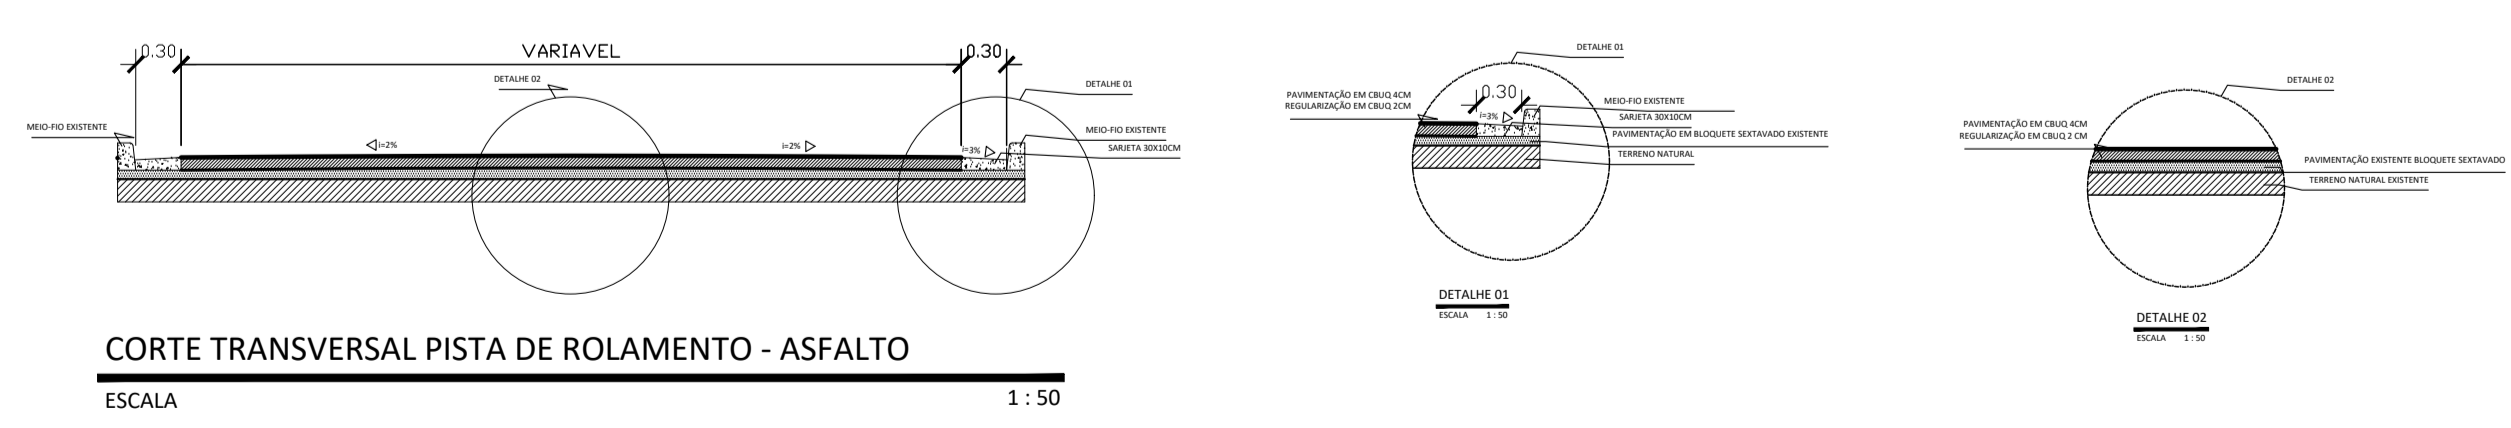

CORTE TRANSVERSAL PISTA DE ROLAMENTO - ASFALTO
ESCALA 1:50

PAVIMENTAÇÃO ASFÁLTICA

RAZÃO SOCIAL: MUNICÍPIO DE VIRGINÓPOLIS	NOME FANTASIA: VIRGINÓPOLIS GABINETE PREFEITO	
UNIDADES/SETORES: SECRETARIA MUNICIPAL DE OBRAS	CNPJ/CPF: 18.307.512/0001-60	
ÁREAS: 3.198,64 m²		
LOGRADOURO: RUA TENENTE JOÃO COELHO	COMPLEMENTO: -	NÚMERO: S/N
BAIRRO/DISTRITO: CIDADE NOVA	MUNICÍPIO/ESTADO: VIRGINÓPOLIS-MG	CEP: 39730-000
RESPONSÁVEL LEGAL PELO ESTABELECIMENTO: JOSUÉ ARRUDA DOS SANTOS	ASSINATURA:	
CPF: 045.302.066-61		
RESPONSÁVEL TÉCNICO PELO PROJETO		
NOME: MAYRON CESAR RESENDE SILVA		
CAU/CREA: 173.383/D-MG		
ASSINATURA:		
CONTEÚDO DA FOLHA: PLANTA BAIXA, PERFIL LONGITUDINAL E DETALHES		DATA: 10-25 FOLHA Nº: 01-01