


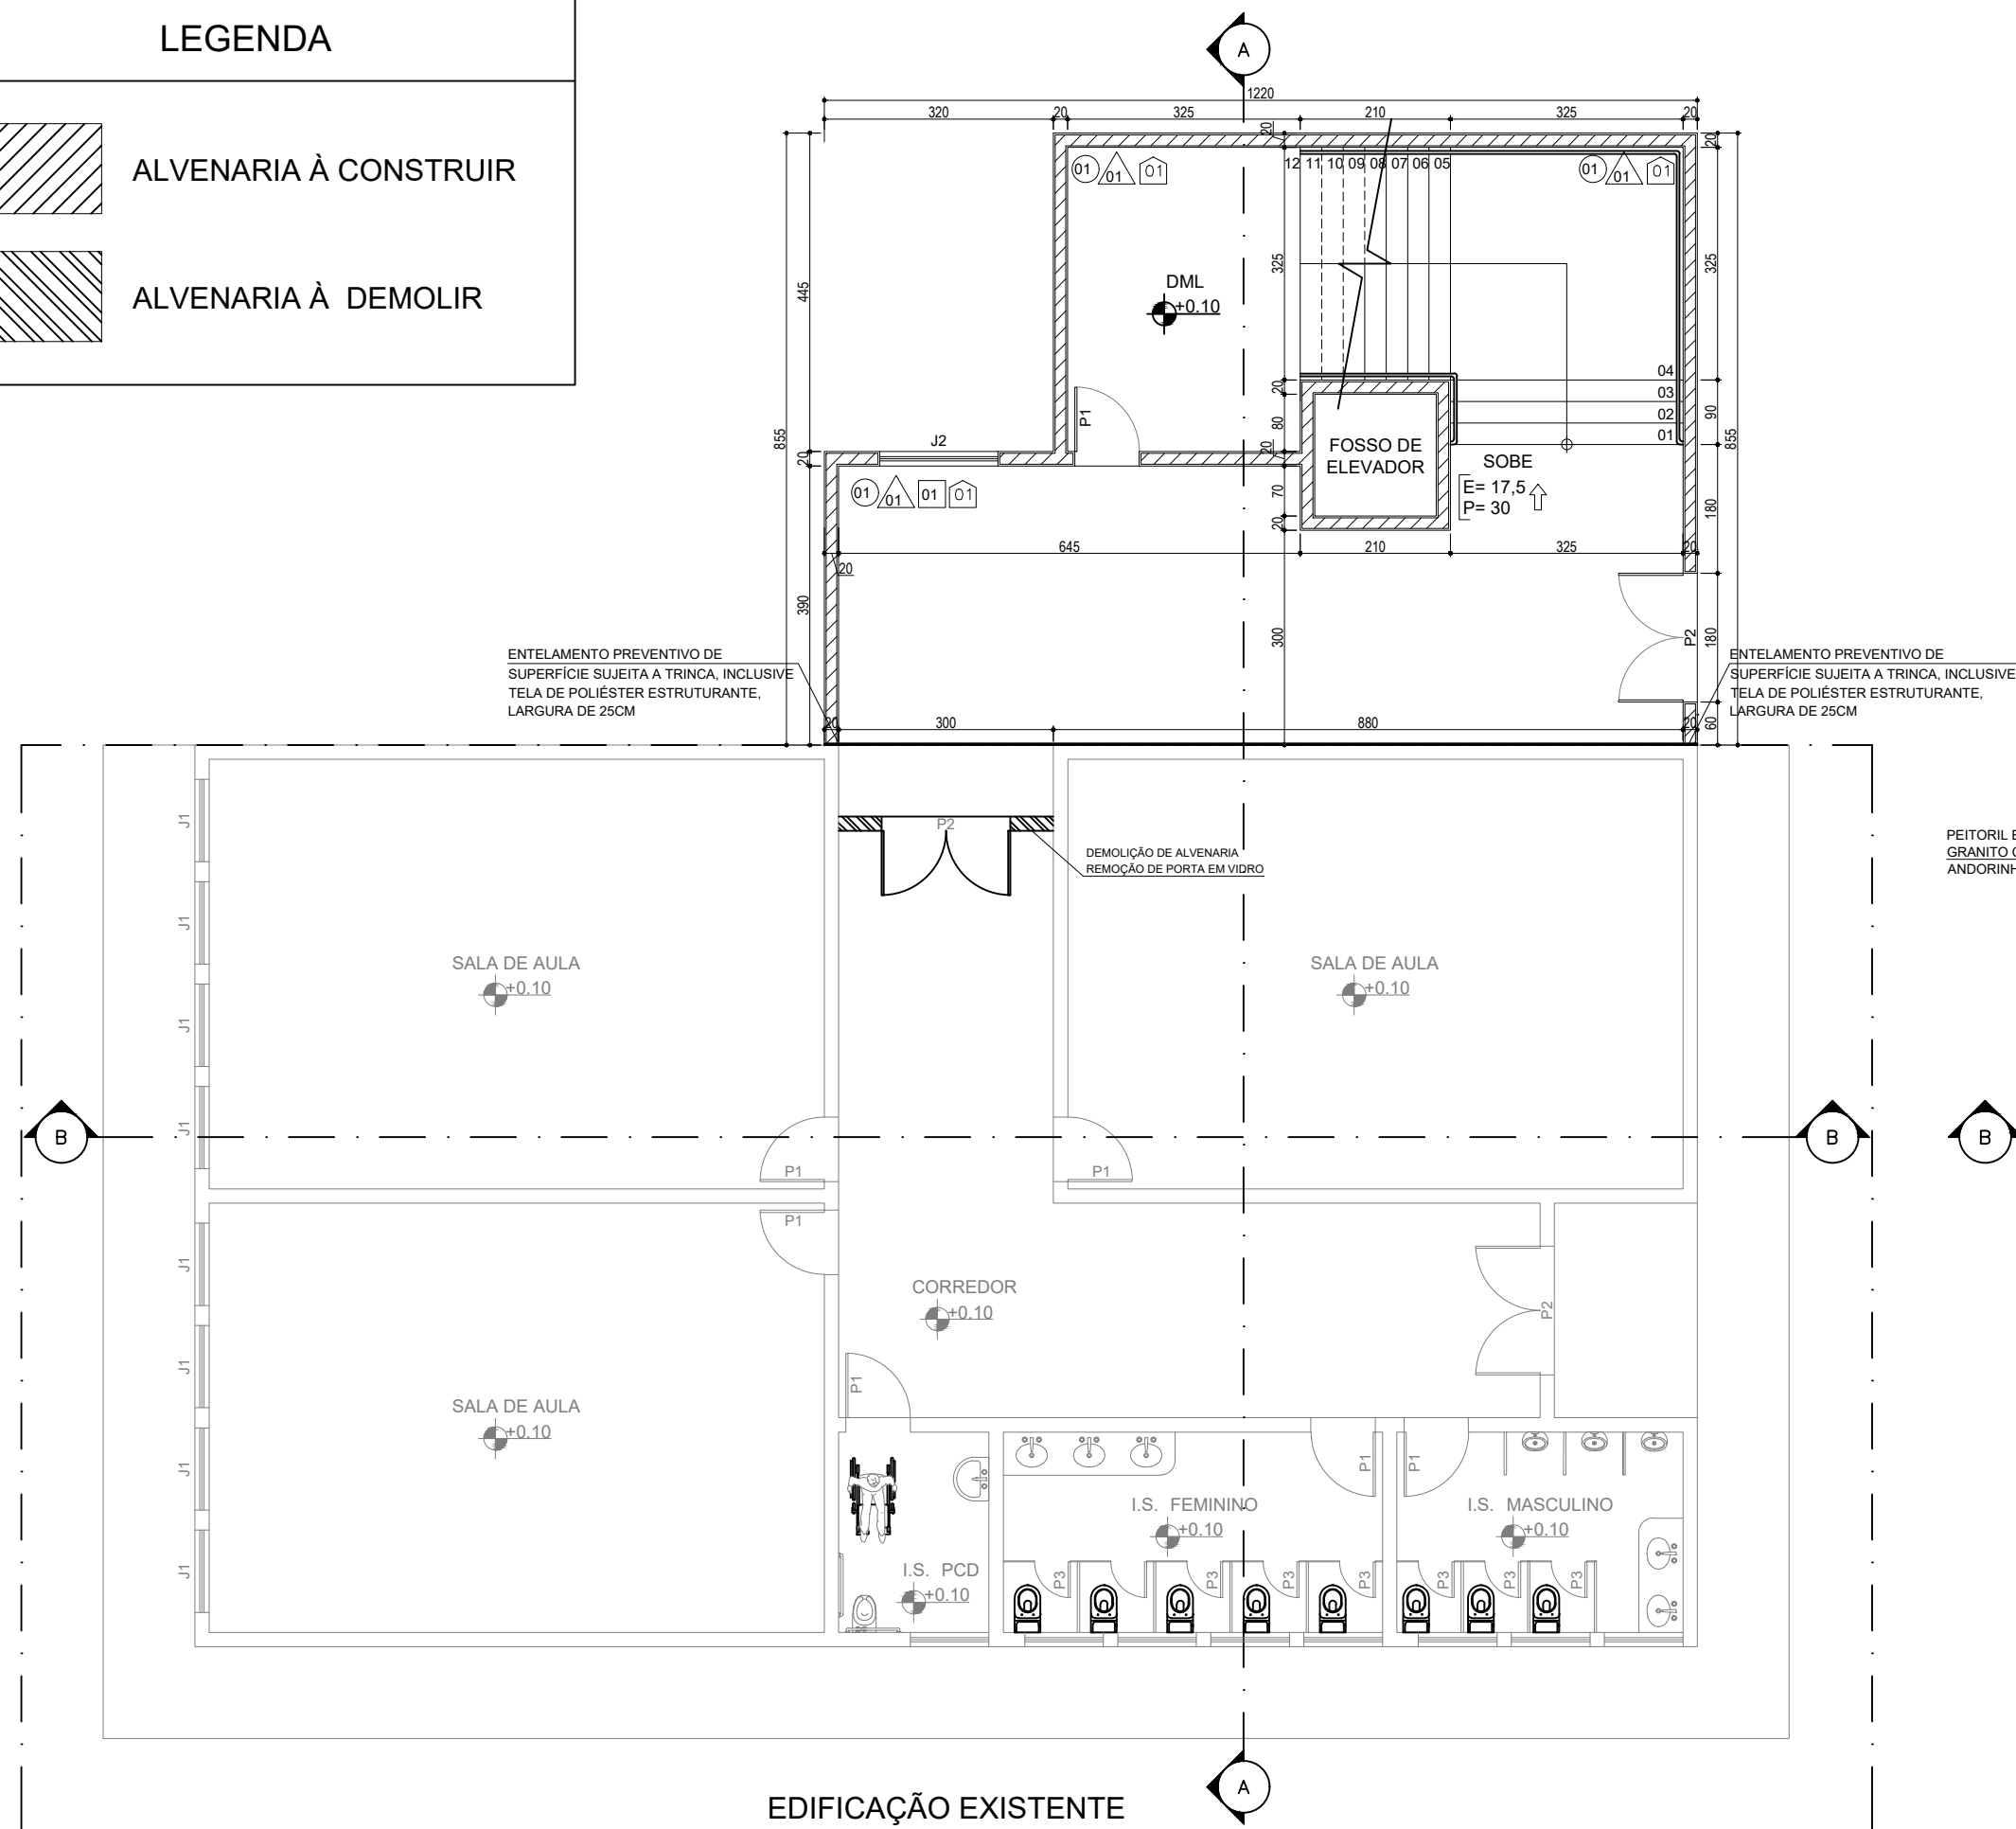



PLANTA PAVIMENTO TÉRREO
ESCALA 1:100

RESUMO DE ESQUADRIAS


TIPO		DIMENSÕES		PEITOR.	QUANT.	MODELO/TIPO	MATERIAL
		LARG.	ALT.				
PANELASPORTS	P1	0,90	2,10	-	03	Abrir de 01 folha	Madeira
	P2	1,80	2,10	-	01	Abrir de 02 folhas	Alumínio e vidro
	J1	1,15	1,30	1,00	08	Corer 04 folhas	Alumínio e vidro
	J2	1,65	0,80	1,50	03	Máxim-ar	Alumínio e vidro

		QUADRO DE ESPECIFICAÇÕES	QUANT.	UNID.
PISO	PARÂMETROS	01 PISO EM GRANILITE/MARMORITE, ESP. 8MM, ACABAMENTO POLIDO, COR BRANCA, MODULAÇÃO DE 1X1M, INCLUSIVE JUNTA ALUMÍNIO, RESINA E POLIMENTO	309,84	m²
		02 PINTURA EM TINTA ACRÍLICA ACABAMENTO FOSCO REF.: SUIVINIL OU EQUIVALENTE	888,54	m²
TETO	PARÂMETROS	01 FORRO DE GESSO ACARTONADO, FGE, EXECUTAR JUNTAS PERIMÉTRICAS	150,95	m²
		02 TETO SEM REVESTIMENTO - TELHADO APARENTE	230,64	m²
RODAPE E SÓTEIS	PARÂMETROS	01 RODAPÊ EM GRANILITE/ MARMORITE, ACABAMENTO POLIDO, COR CINZA, ALTURA 10CM, INCLUSIVE POLIMENTO	198,04	m
		02 SOLEIRA/ PEITORIL EM GRANITO CINZA ANDORINHA, ESPESURA 2CM	18,65	m


QUADRO DE ÁREAS	
AMBIENTE	ÁREA (M²)
TÉRREO (EXISTENTE)	264,60
TÉRREO (AMPLIAÇÃO)	90,10
1º PISO (AMPLIAÇÃO)	354,70
TOTAL	709,40

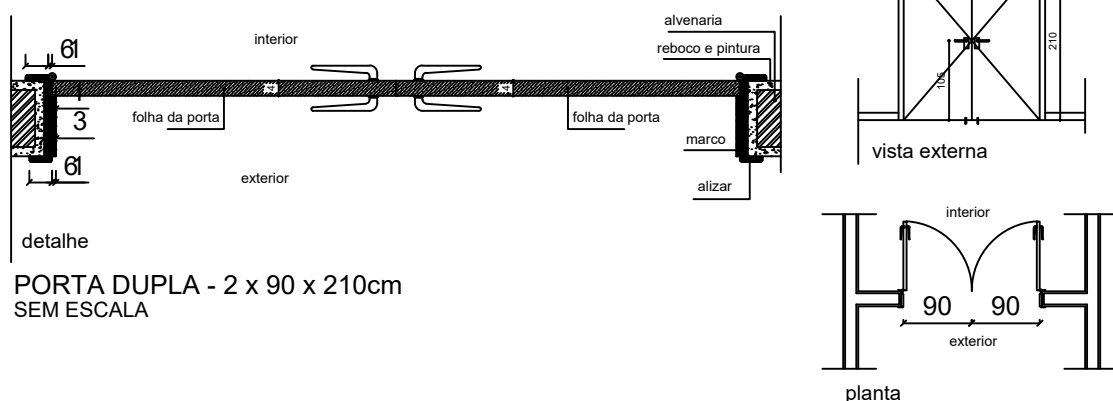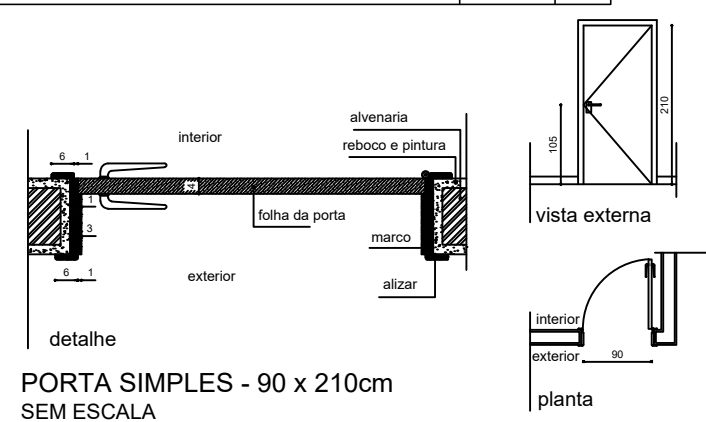


J1 PLANTA - SEÇÃO HORIZONTAL
SEM ESCALA

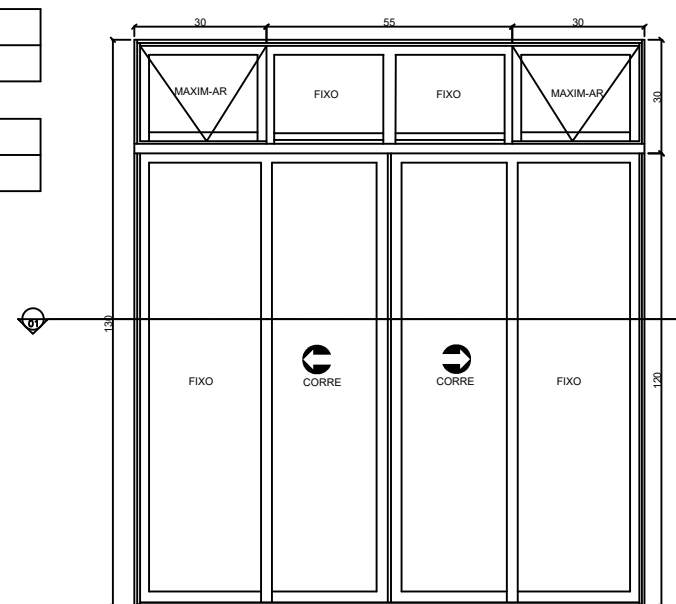


J1 - VISTA EXTERNA
SEM ESCALA

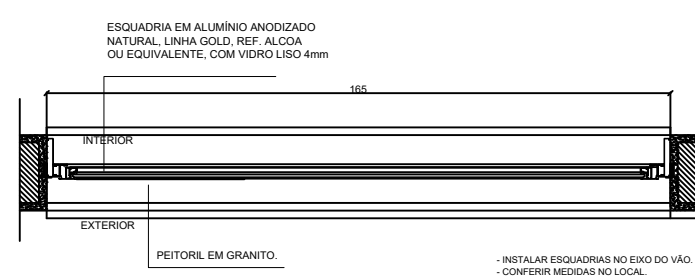


J2 PLANTA - SEÇÃO HORIZONTAL
SEM ESCALA

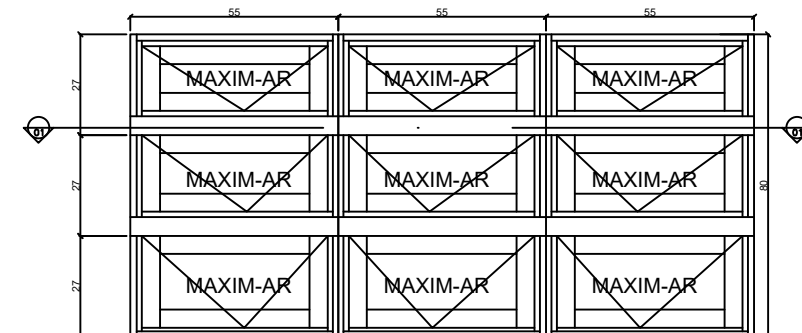


J2 - VISTA EXTERNA
SEM ESCALA

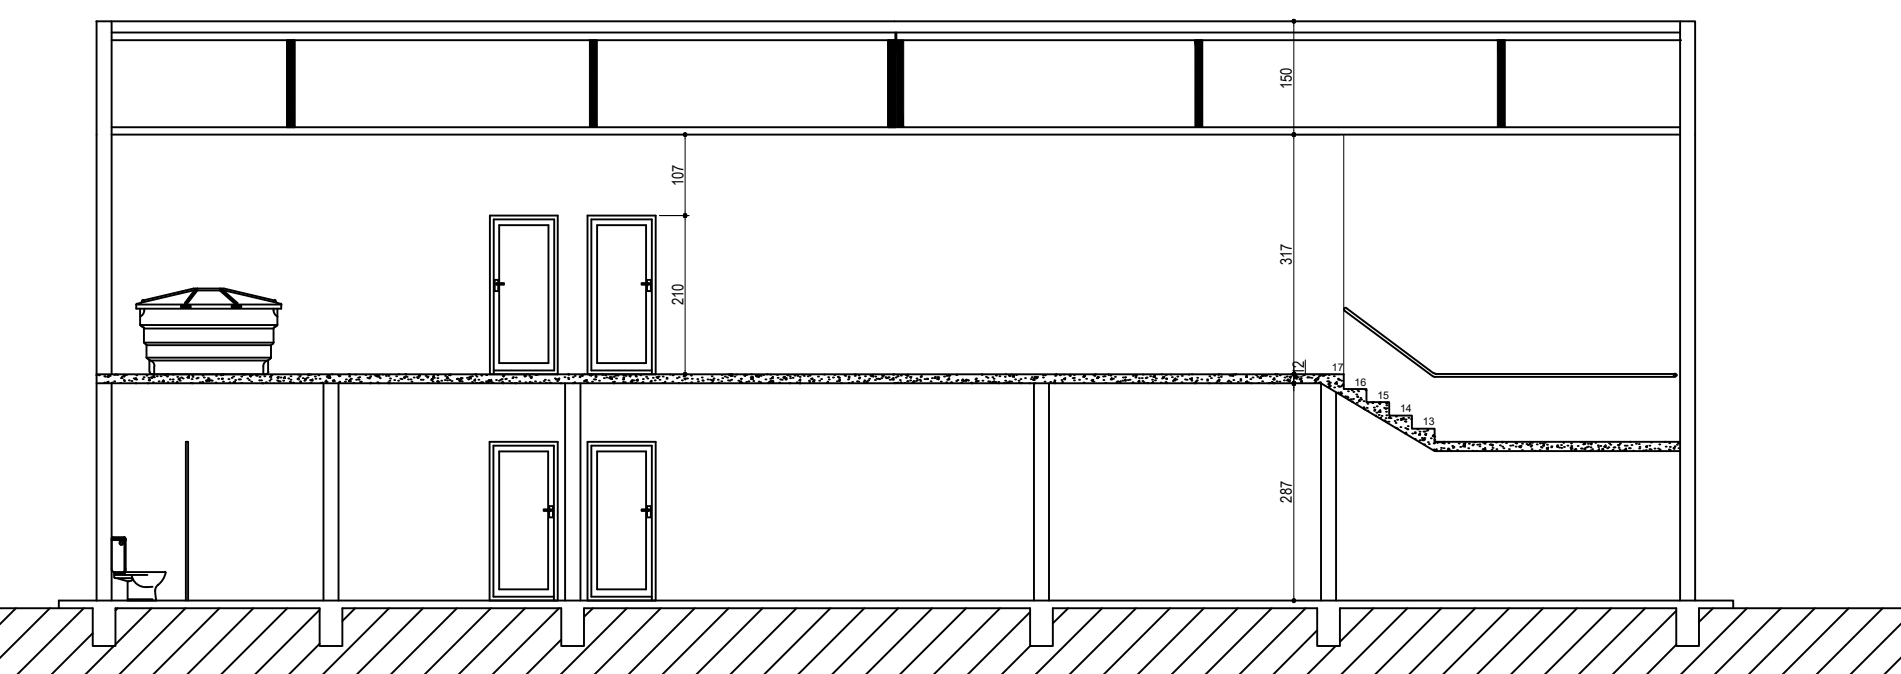


CORTE AA
ESCALA 1:100

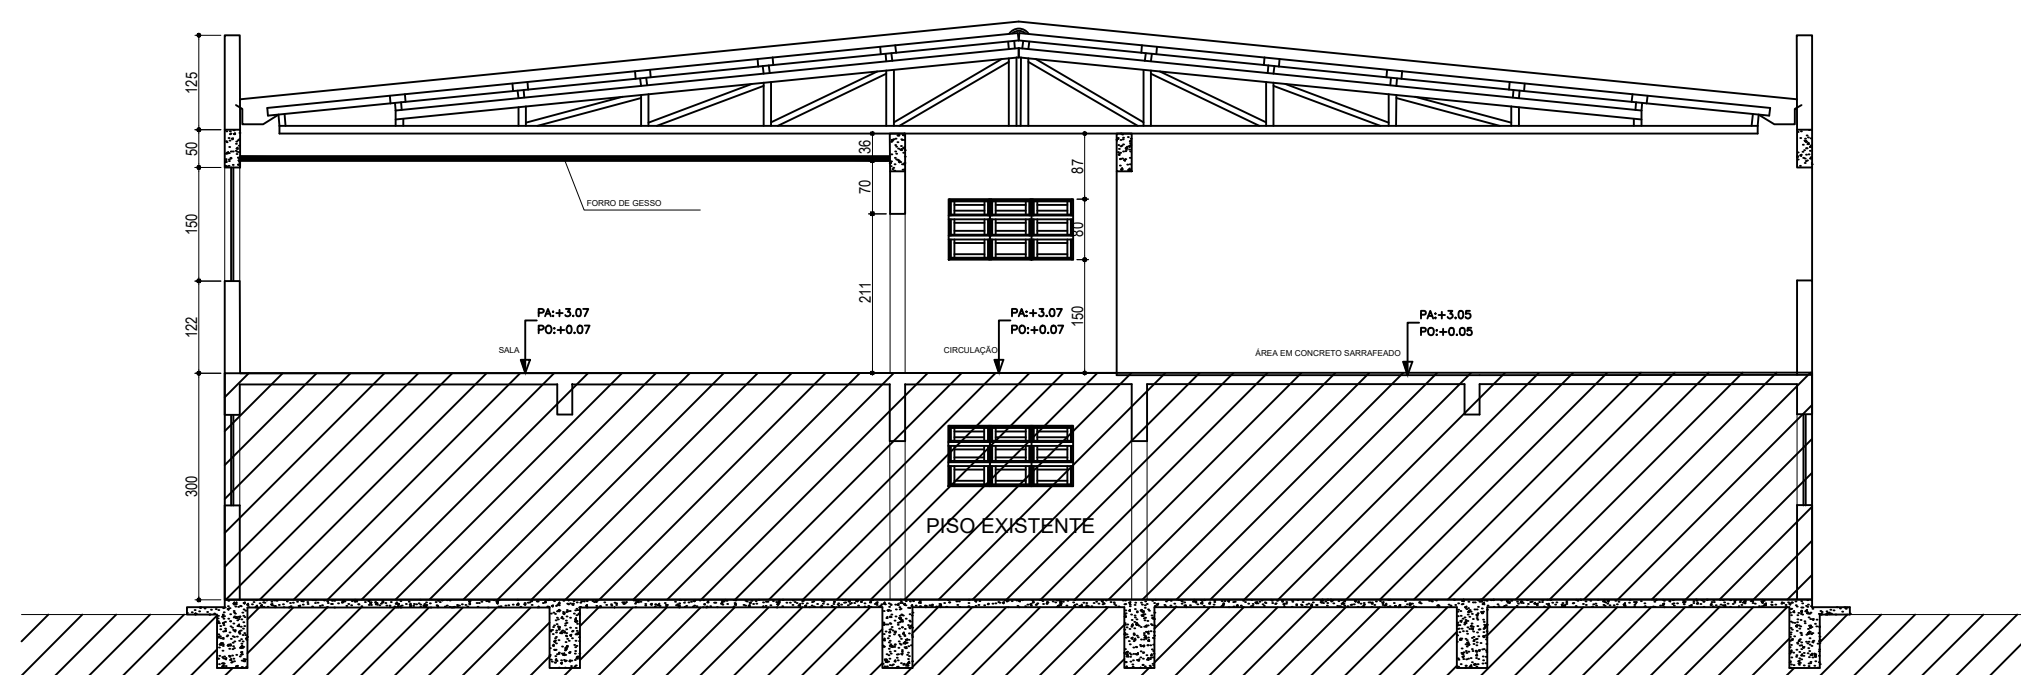


CORTE BB
ESCALA 1:100

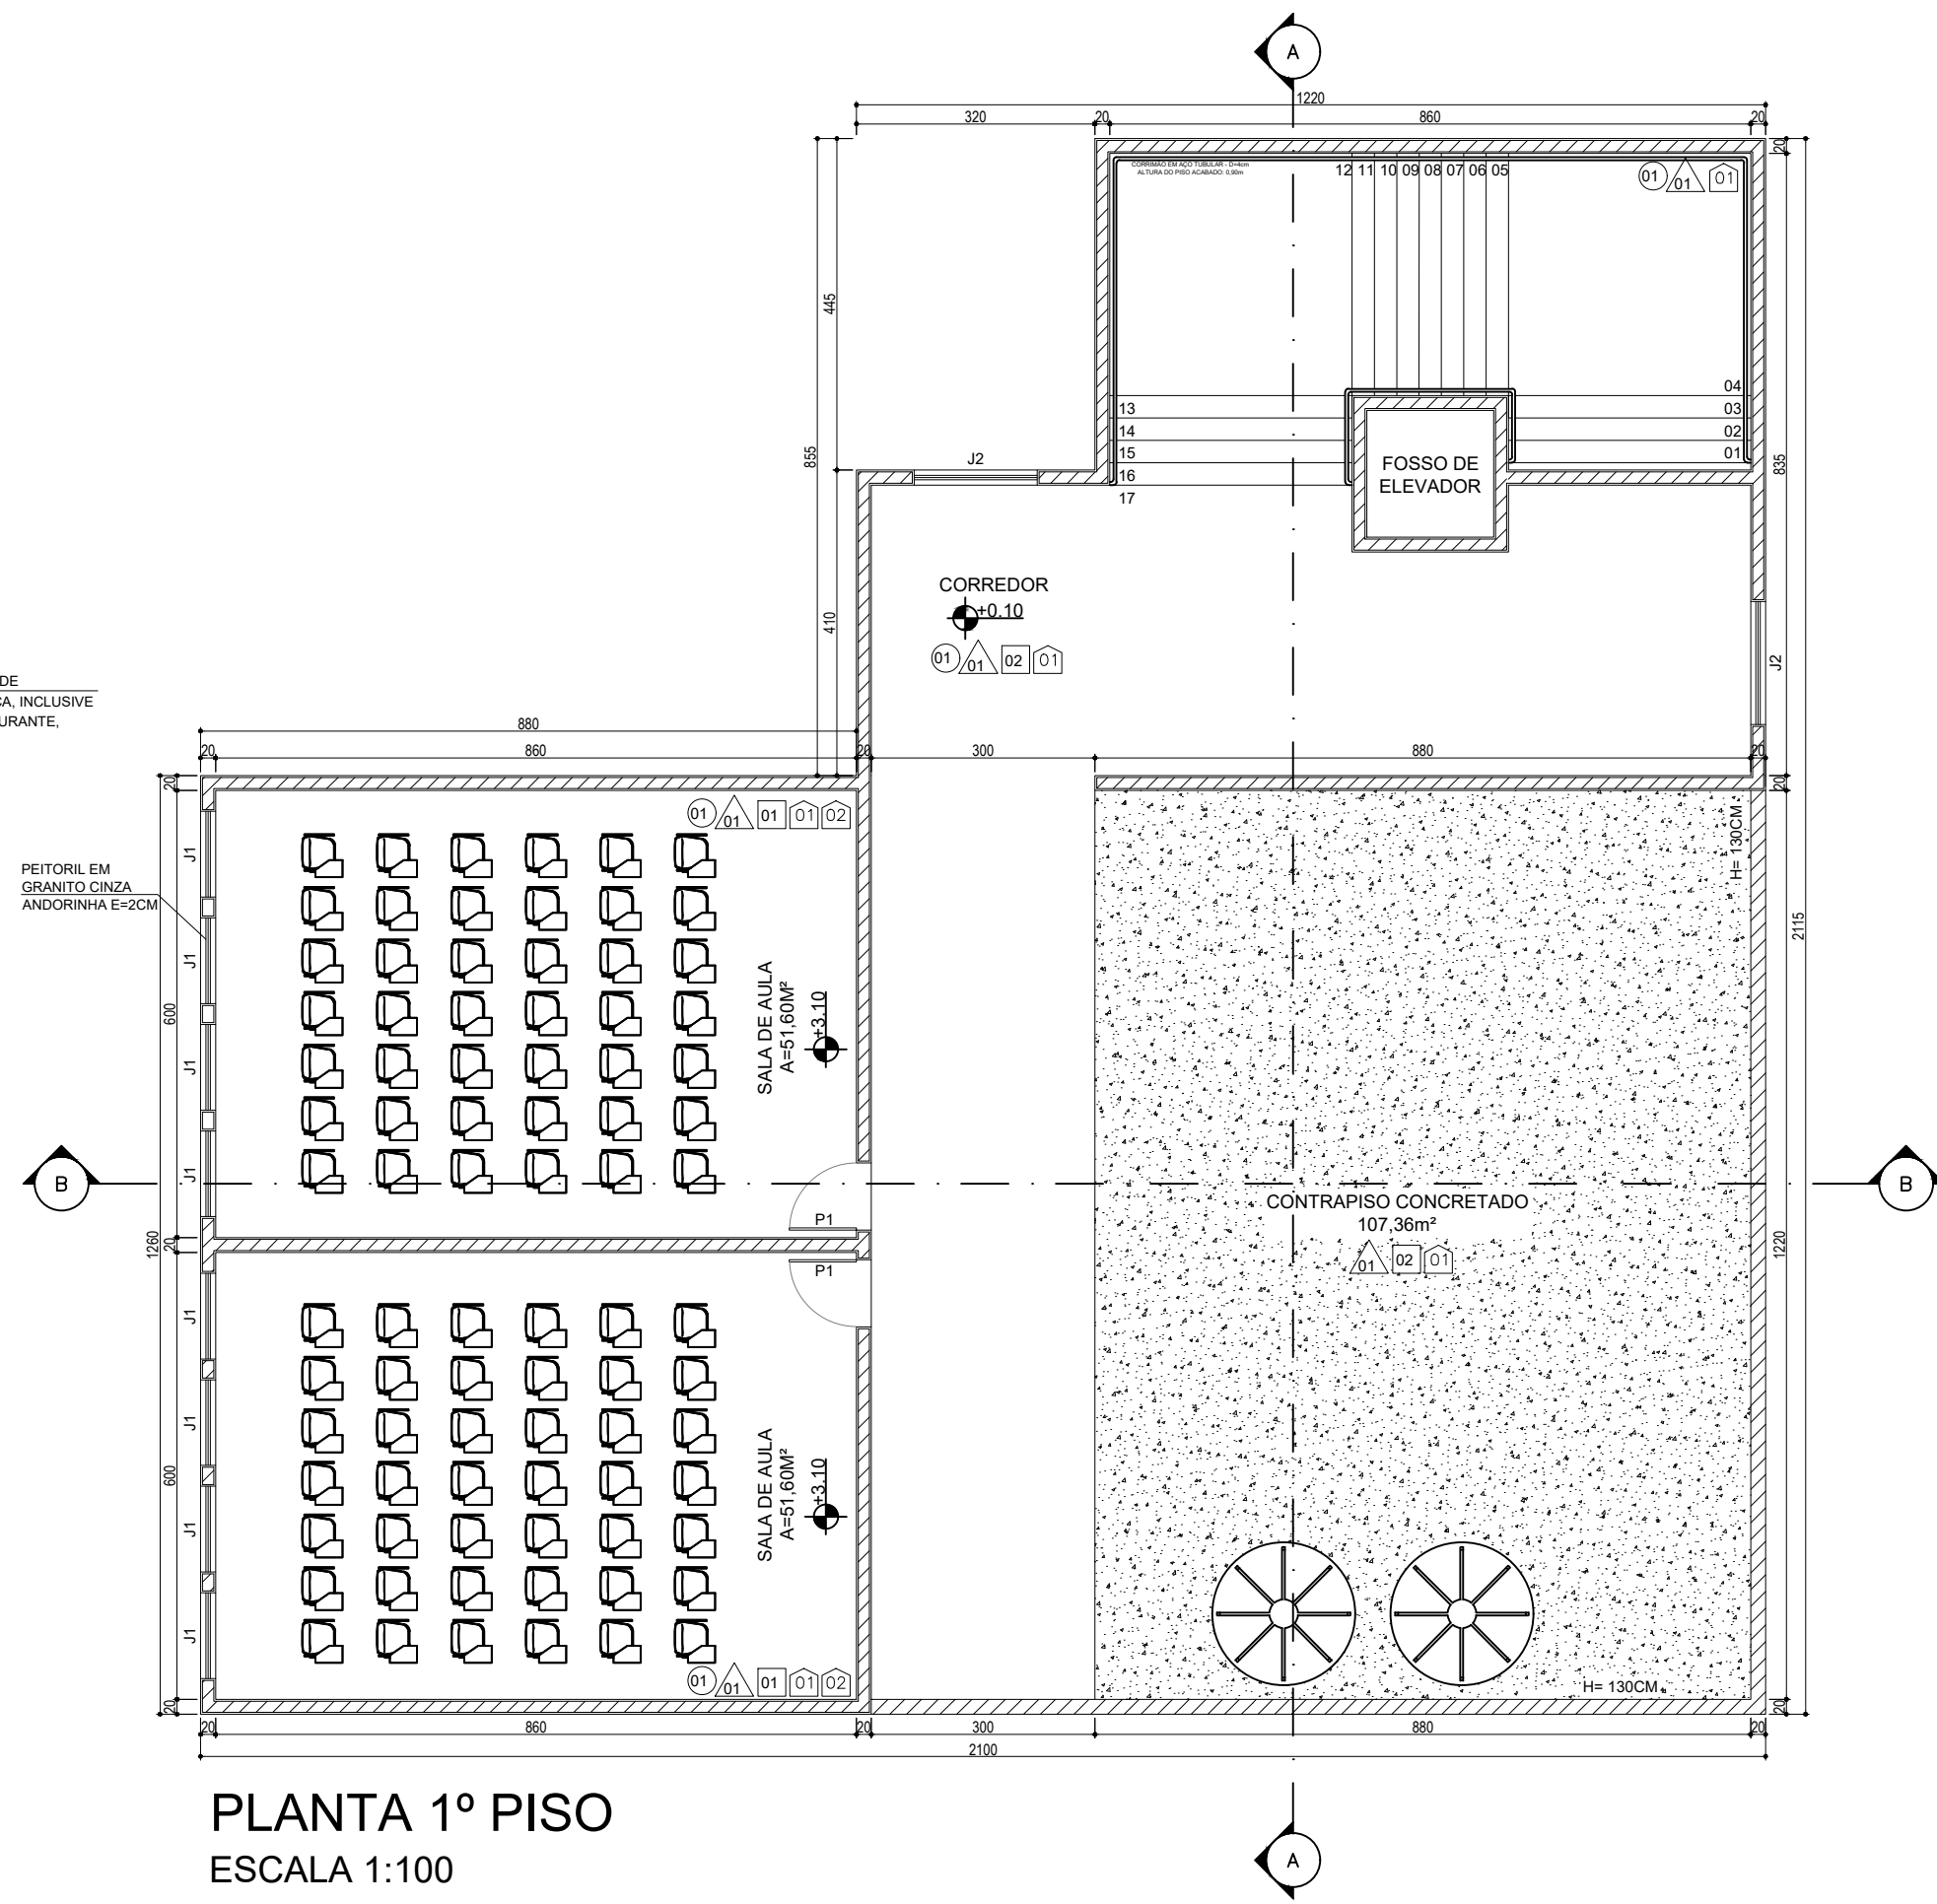

PLANTA 1º PISO
ESCALA 1:100

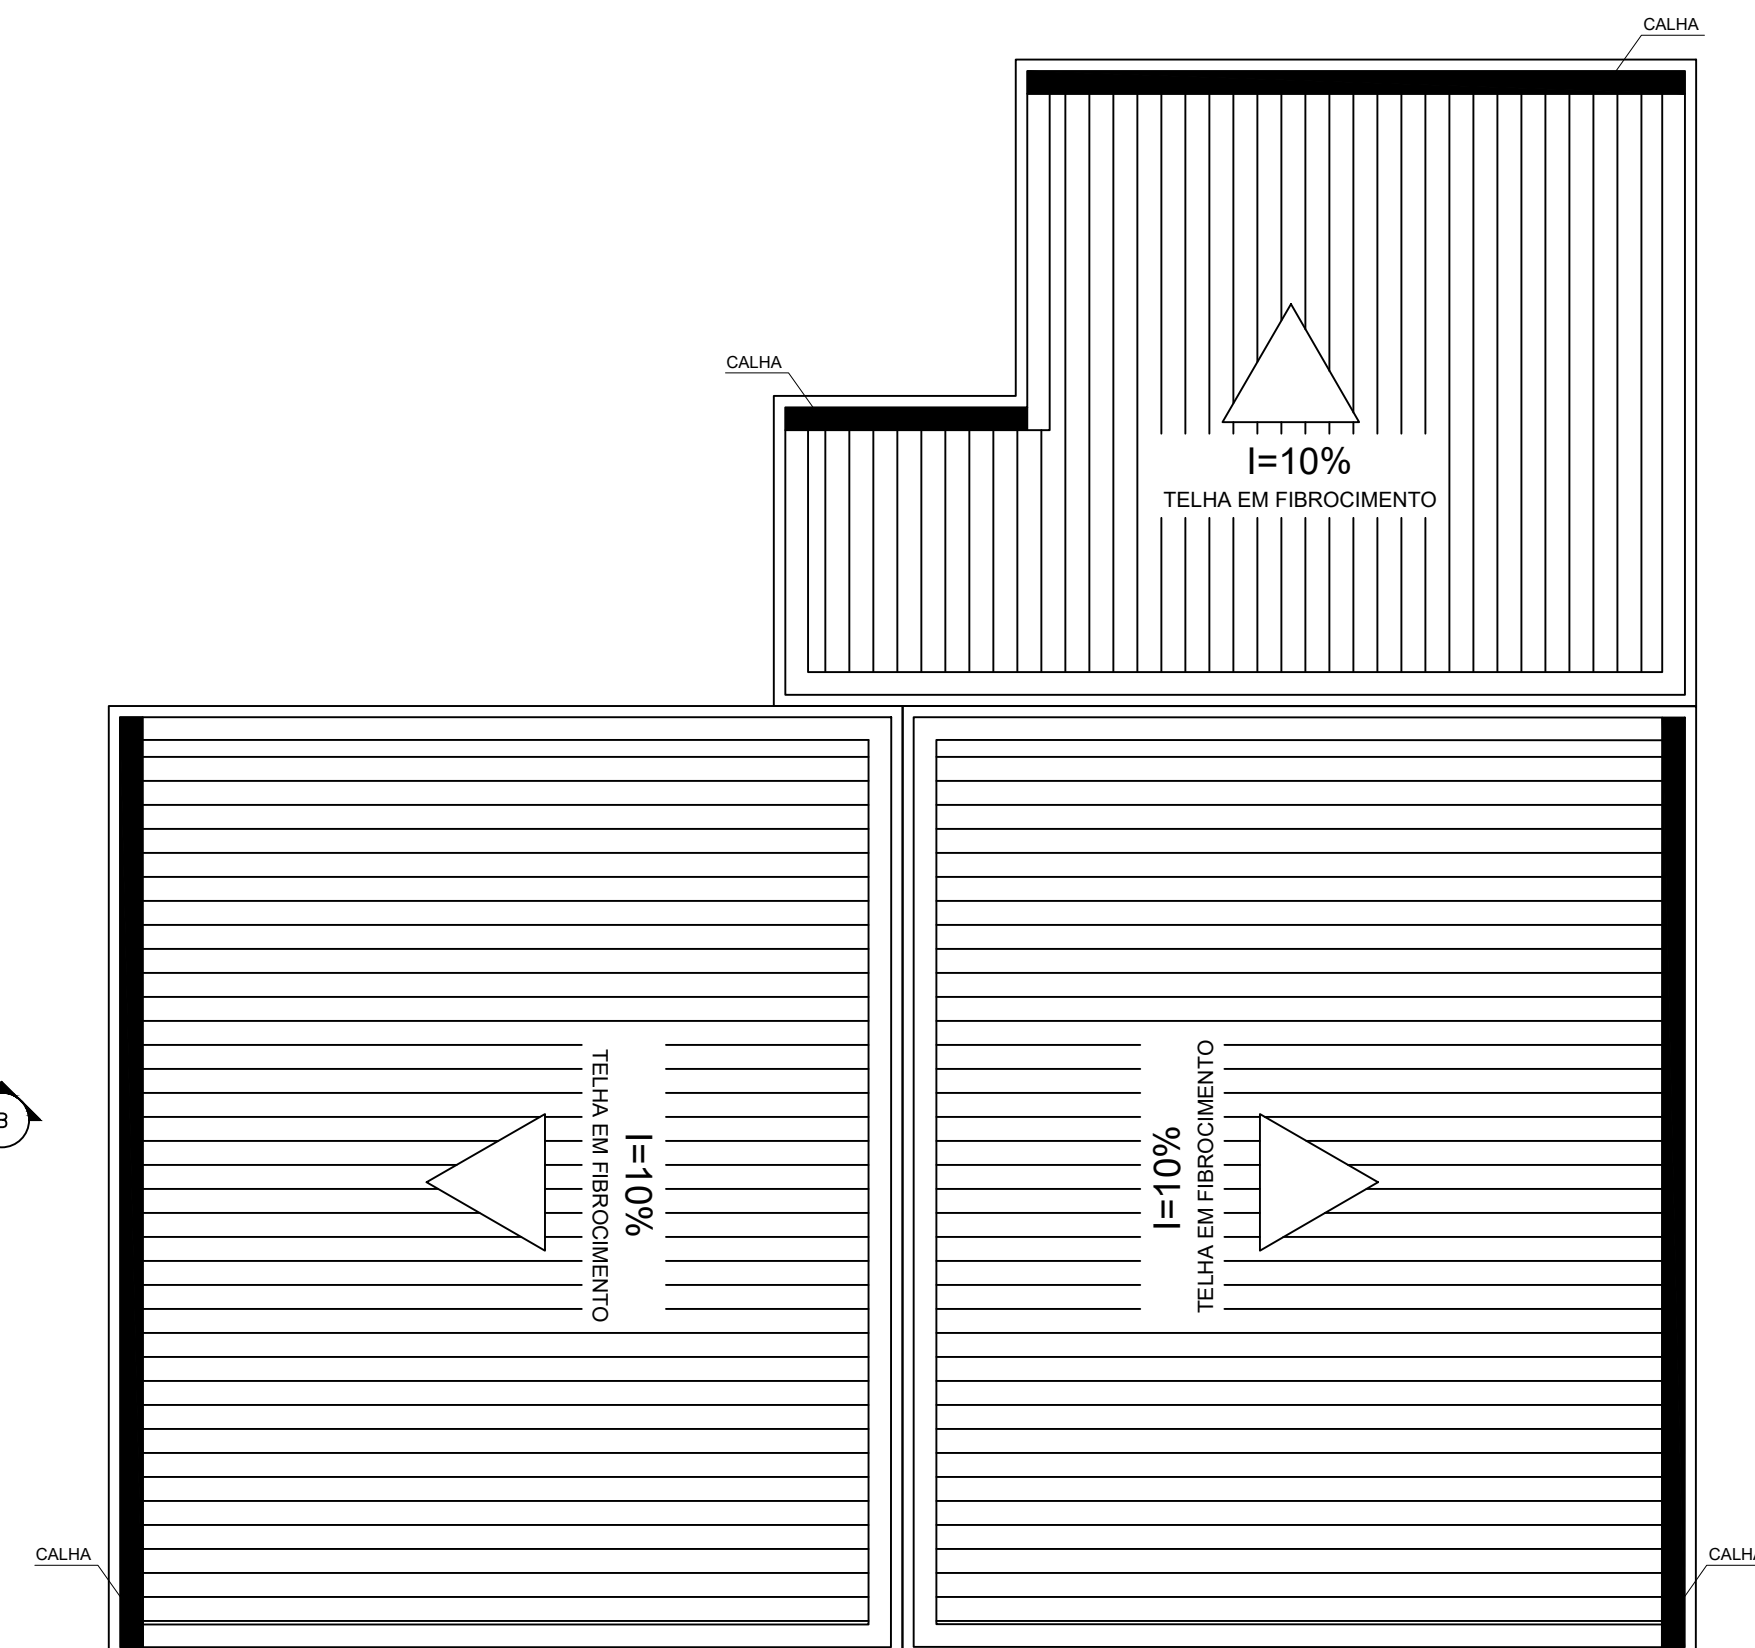

PLANTA DE COBERTURA
ESCALA 1:100

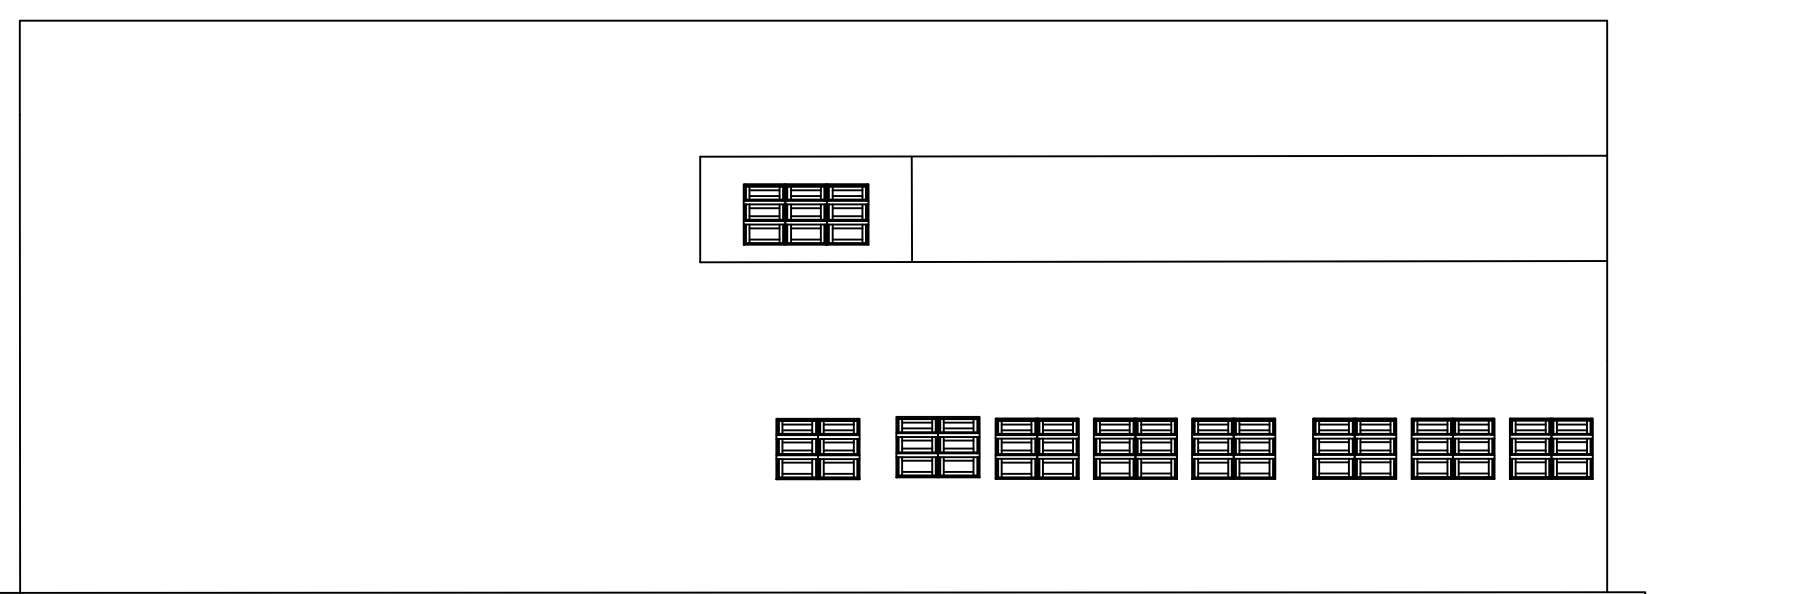

FACHADA FRONTAL
ESCALA 1:100

UNIVERSIDADE DO ESTADO DE MINAS GERAIS
UNIDADE CLÁUDIO
PROJETO ARQUITETÔNICO - SALAS DE AULA

PROPRIETÁRIO.: UNIVERSIDADE DO ESTADO DE MINAS GERAIS

RESPONSÁVEL TÉCNICO:
ISABELLA LUÍSA DOS SANTOS - CREA-MG 368.608/D
TIAGO DE MORAIS FARIA NOVAIS - CREA-MG 112.663/D

FOLHA:

OLHA: 01/01	ENDEREÇO: RODOVIA MG - 260, KM 33 BAIRRO CACHOEIRINHA CLÁUDIO - MG
	AUTORA: ISABELLA LUÍSA DOS SANTOS CREA-MG 368.608/D

01/01	ISABELLA LUÍSA DOS SANTOS CREA-MG 368.608/D
	CONTÉM: PLANTA BAIXA, PLANTA DE CO FACHADA, CORTES AA E BB.

ÁREA TOTAL DA EDIFICAÇÃO:
709,40 M²

DATA:	ESCALA:
JULHO/2024	INDICADA