


RUA PROFESSORA ESTHER AMORIM

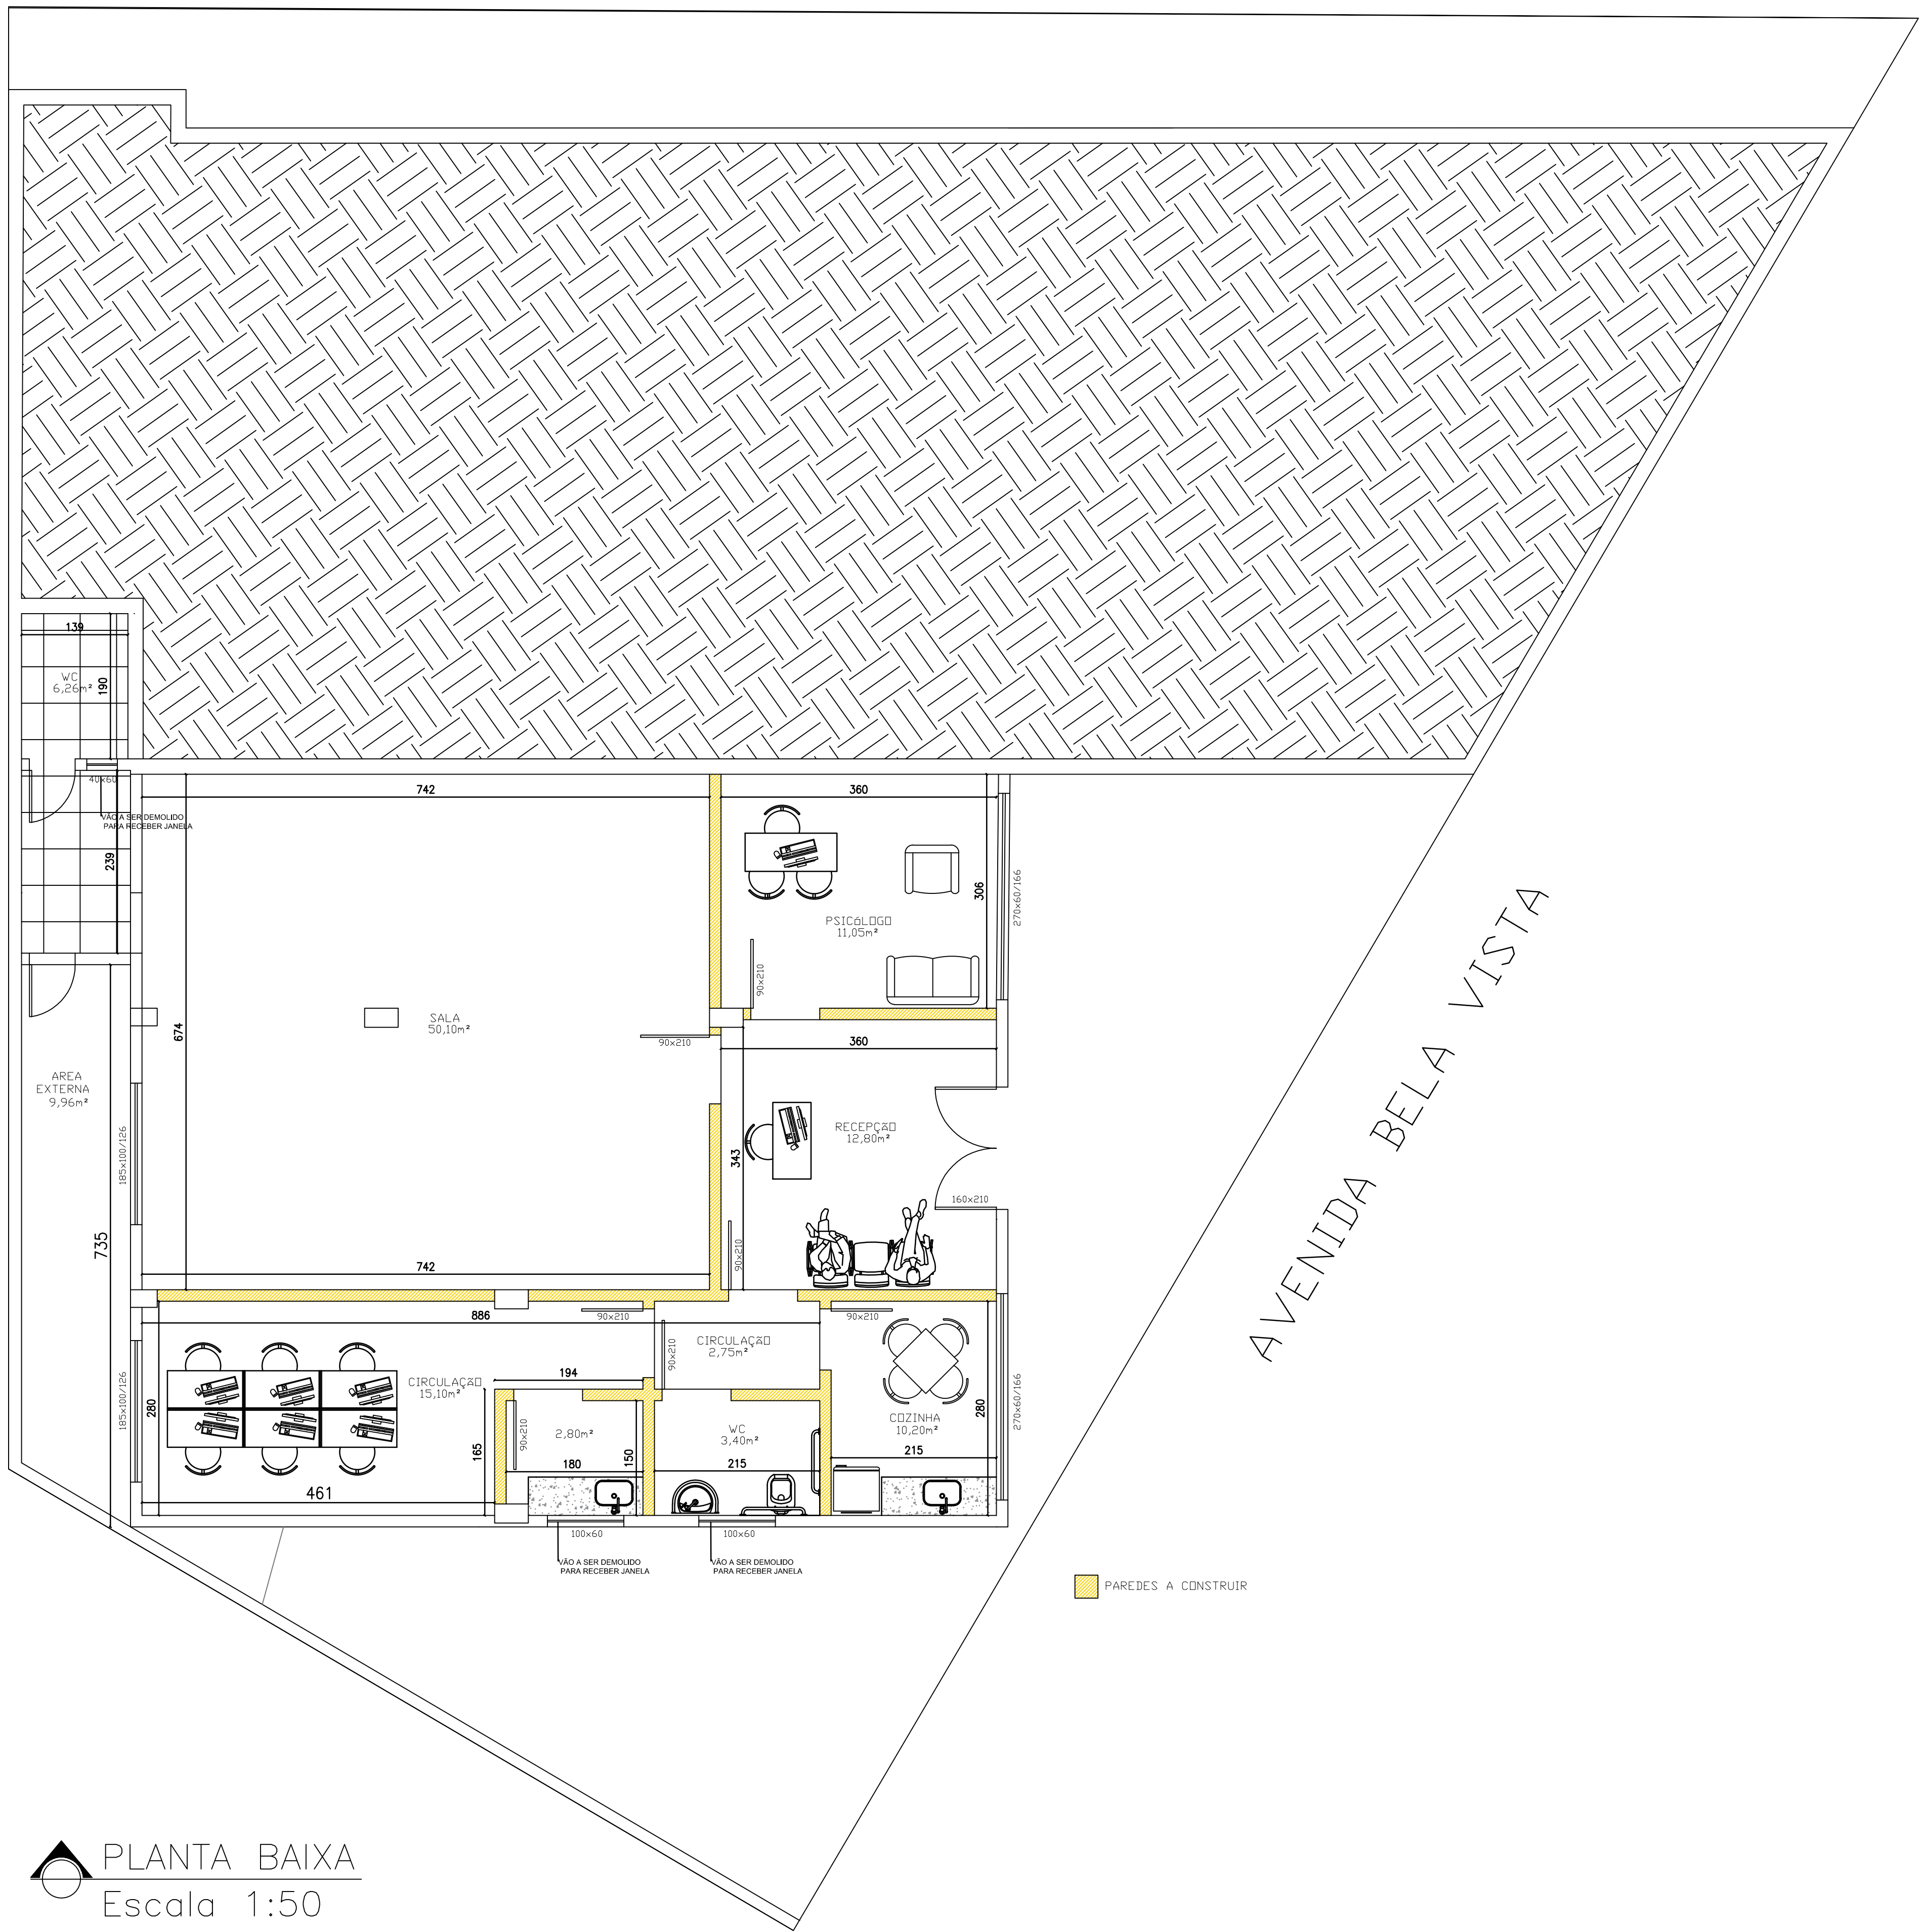

PLANTA BAIXA
Escala 1:50

PREFEITURA MUNICIPAL DE CLÁUDIO - MG				
DE USO DA PMC				
	ANÁLISE		DATA	
	1º ANÁLISE			
	2º ANÁLISE			
NOTAS	3º ANÁLISE			
RESPONSÁVEIS	PROPRIETÁRIO: PREFEITURA MUNICIPAL DE CLÁUDIO		18.308.775/0001-94 CNPJ	
	ENGENHEIRA CIVIL: BÁRBARA PEREIRA NASCIMENTO		237.447/D 237.447/D	
	PROJETO ARQUITETÔNICO: DIEGO MESQUITA		MATRICULA 16557	
IDENTIFICAÇÃO DA OBRA	PROJETO DE REFORMA NOVA SEDE EMADÉ			
	CONTÉM:	ESCALA:	QUADRO DE ÁREAS:	
	PLANTA BAIXA	INDICADA		
		DATA:		
ENDEREÇO LOCAL:		LOTE :	TX. OCUP. :	FOLHA:
AVENIDA BELA VISTA		-	-	1/1
BAIRRO BELA VISTA		COEF. A :	-	
CLÁUDIO - MINAS GERAIS		ZONA :	TX. PERM. :	