



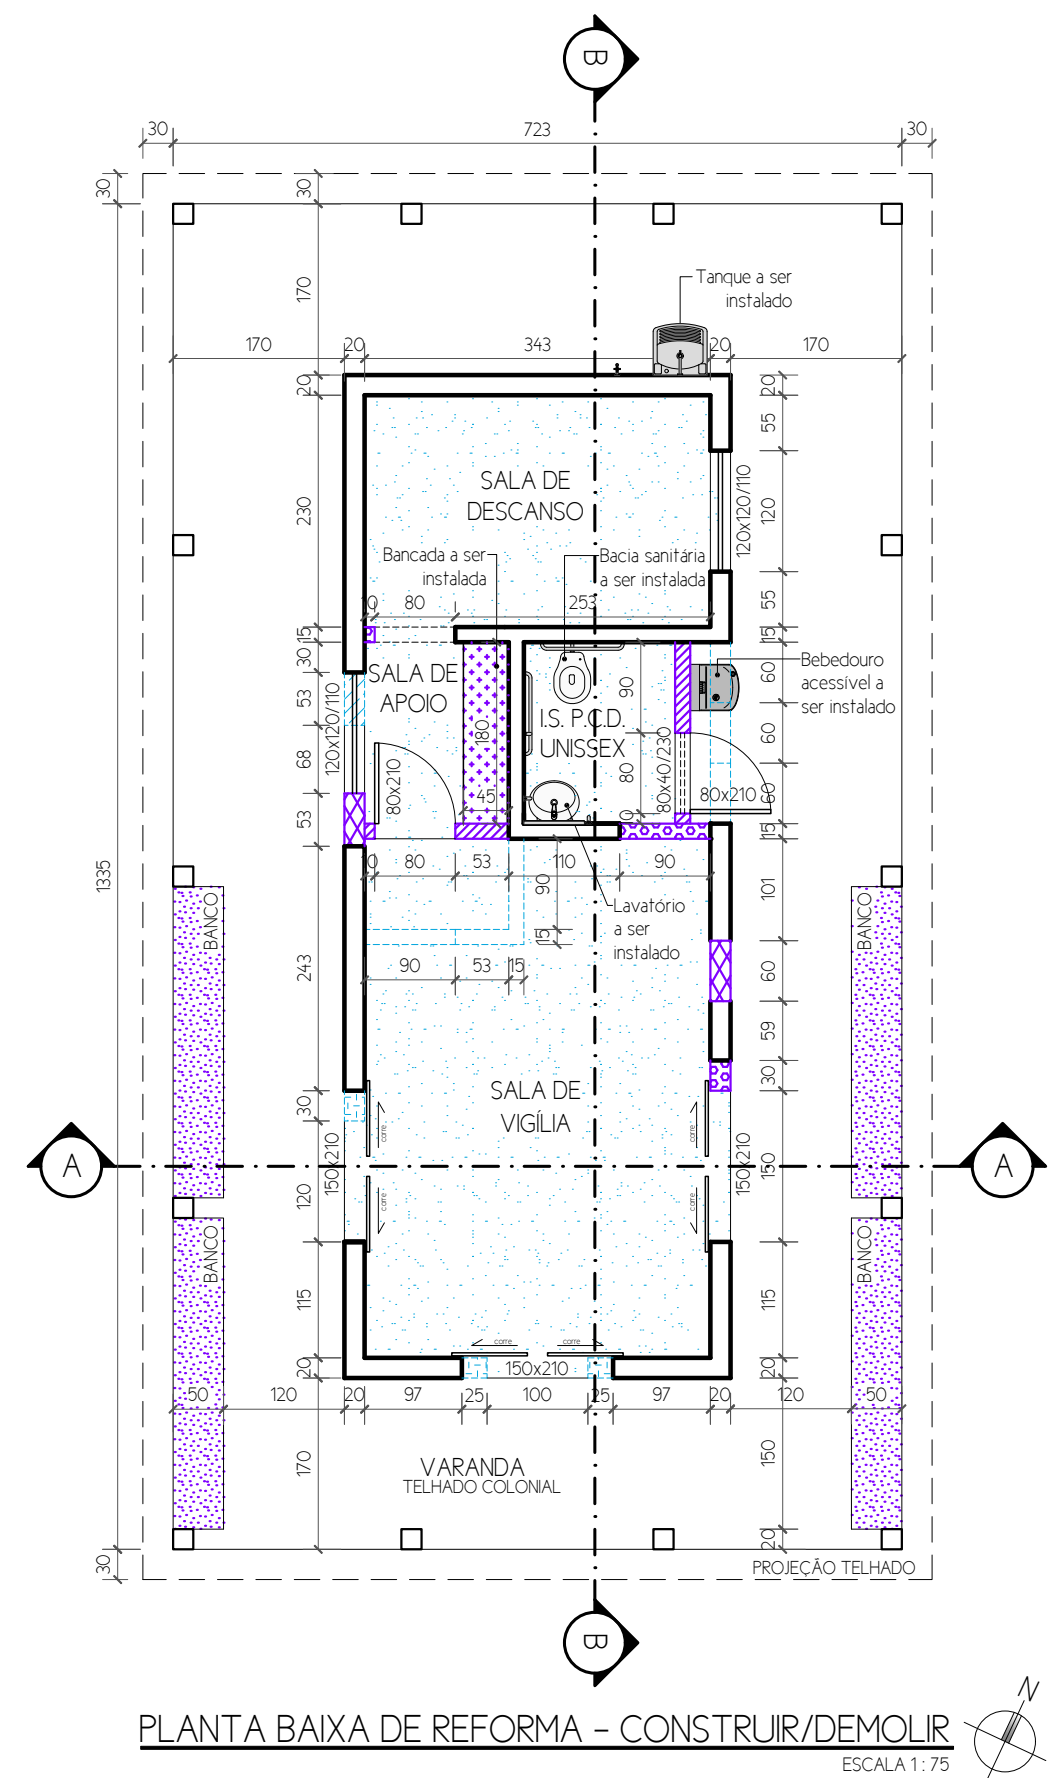

PLANTA BAIXA DE REFORMA - CONSTRUIR/DEMOLIR
ESCALA 1:75

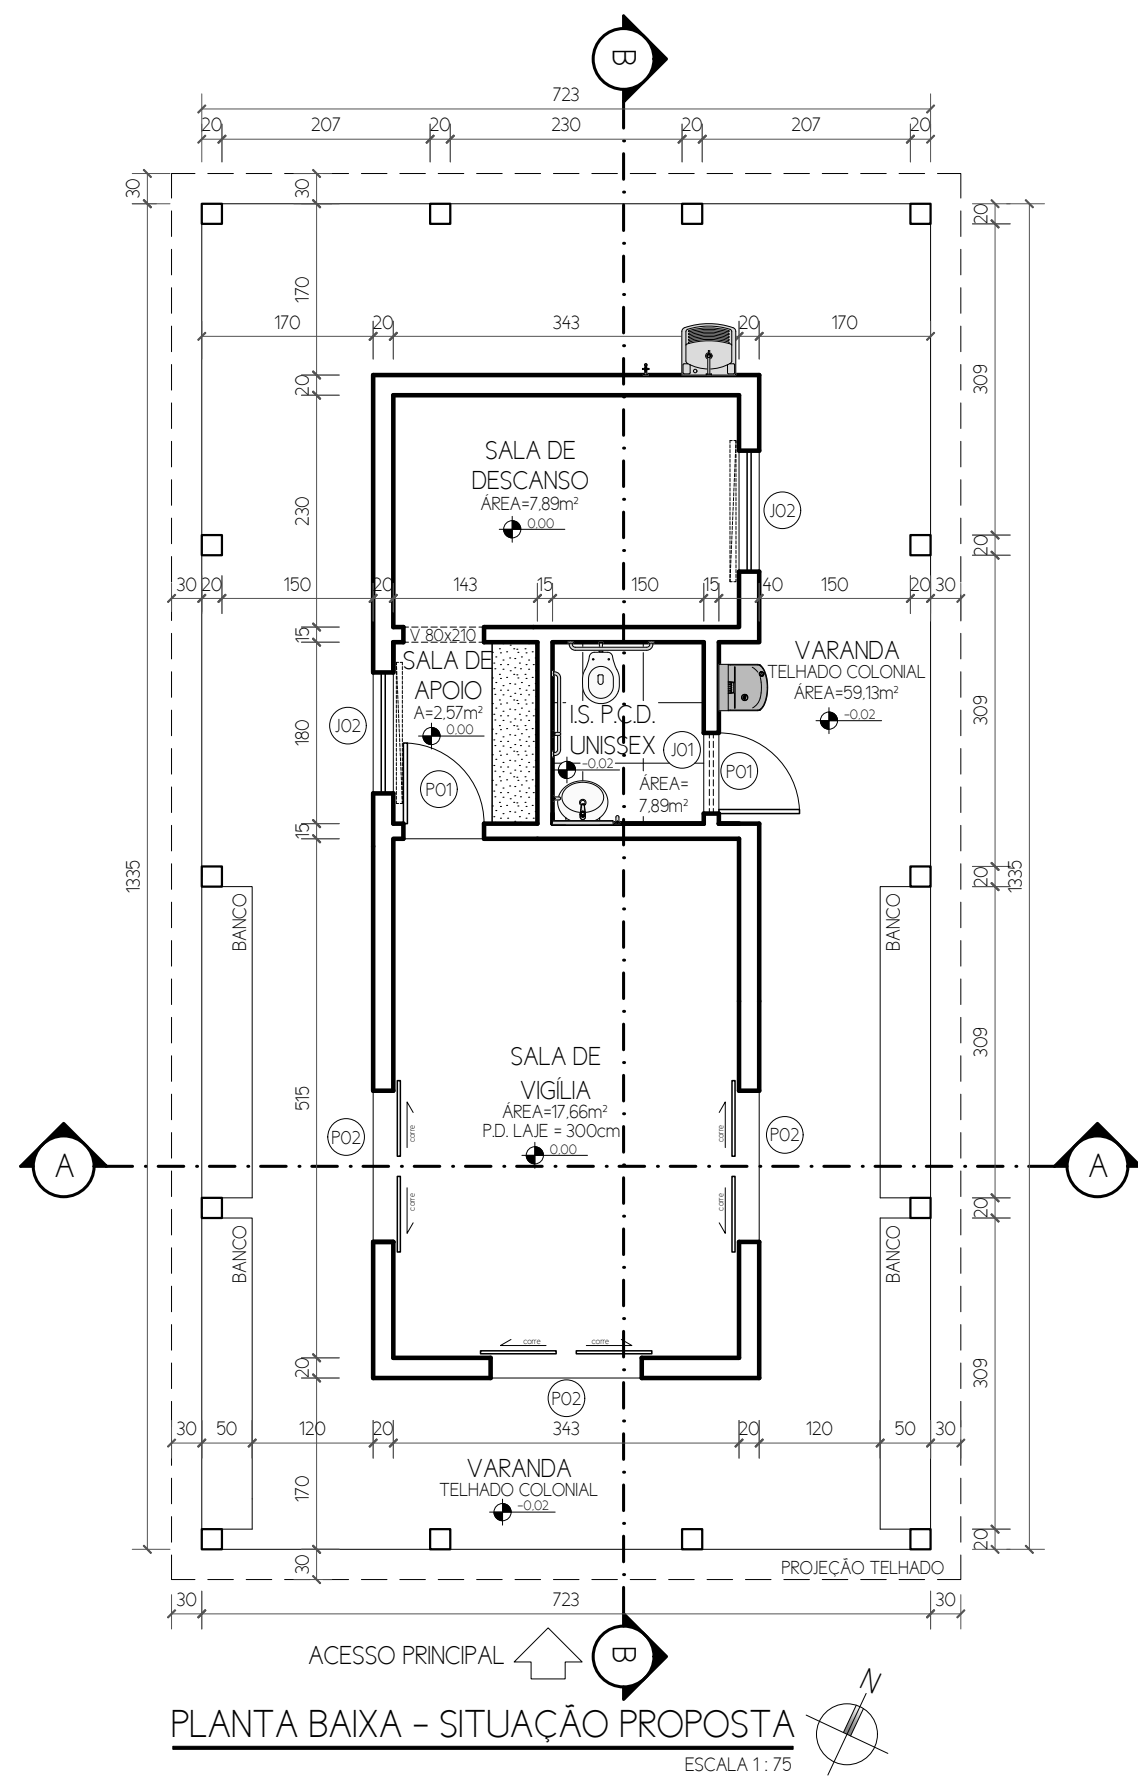


PLANTA BAIXA - SITUAÇÃO PROPOSTA
ESCALA 1:75

QUADRO DE ESQUADRIAS		
PORTAS		
COD.	MATERIAL / ACABAMENTO	QUANTIDADE
P01	PORTA VENEZIANA (PRONTA) - ABRIR 1 FOLHA Material: Alumínio com pintura 1. Tamanho: 80x20cm	2 unidades
P02	PORTA VIDRO BLINDEX - CORRER 2 FOLHAS Material: Vidro incolor 1. Tamanho: 150x210cm	3 unidades
JANELAS DE ALUMÍNIO		
COD.	MATERIAL / ACABAMENTO	QUANTIDADE
J01	JANELA DE ALUMÍNIO TIPO MAXIM-AR Material: Metal com pintura 1. Tamanho: 80x40cm	1 unidade
J02	JANELA DE ALUMÍNIO DE CORRER COM 2 FOLHAS PARA VIDROS Material: Metal com pintura 1. Tamanho: 120x120cm	2 unidades
ALÇAPÃO		
COD.	MATERIAL / ACABAMENTO	QUANTIDADE
A01	ALÇAPÃO DE METAL Material: Metal com pintura 1. Tamanho: 0,60x0,60cm	1 unidade
OBSERVAÇÕES		
1) A instalação deverá ser executada em esquadro, prumo e nível com espuma de poliuretano, chumbadores ou parafusos específicos; 2) É obrigatória a limpeza dos furos e esquadras após a instalação; 3) Todos os vãos devem ser conferidos em obra antes da fabricação; 4) A especificação das soleras e pingadeiras estão descritas na Prancha de Marmoraria; 5) A especificação de cores das portas e janelas estão descritas na Prancha de Pinturas.		

ESPECIFICAÇÃO DO MOBILIÁRIO / LAYOUT	
LEGENDA	DESCRIÇÃO
01	CONJUNTO LONGARINA 03 LUGARES SEM BRACÇO
02	CONJUNTO LONGARINA 04 LUGARES SEM BRACÇO
03	CADREIRA FIXA 4 PÉS
04	SOFA - 03 LUGARES
05	MESA DE REUNÃO REDONDA 1000 X 1000 X 740mm
06	ARMÁRIO DE AÇO ALTO 04 PRATELEIRAS 1200 X 400 X 1940mm
07	CRUCIFIXO
08	CAIXÃO
09	LIVRO DE PRESENCIA
10	ESPELHO 600 X 1200 mm
11	CORTINEIRO TIPO ROLO 1400 X 1400 mm
12	TANQUE INOX
13	BEBEDOURO ACESSÍVEL




PLANTA DE LAYOUT - SITUAÇÃO PROPOSTA
ESCALA 1:75

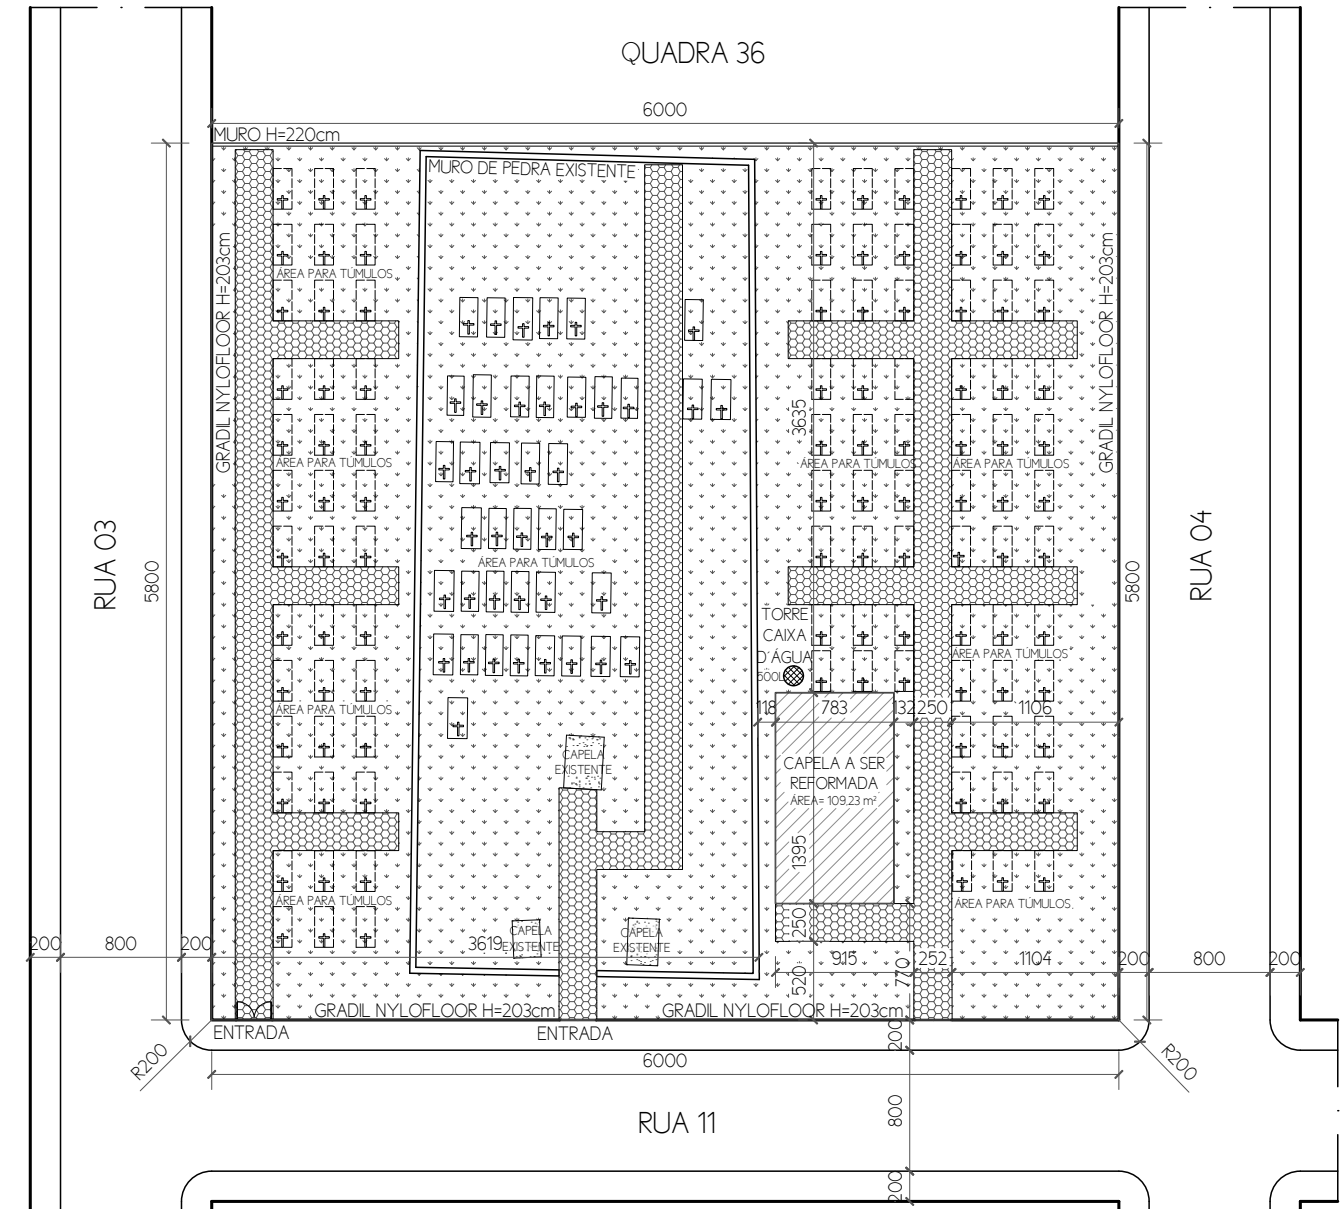


PLANTA DE SITUAÇÃO
ESCALA 1:500

LEGENDA - CONSTRUIR / DEMOLIR		
SÍMBOLO	DESCRIÇÃO	ÁREA / QUANT.
[Hachurado]	ALVENARIA EXISTENTE A SER DEMOLIDA	10,02m²
[Tracejado]	ALVENARIA EXISTENTE A SER DEMOLIDA PARA INSTALAÇÃO DE JANELAS	0,62m²
[Tracejado]	ALVENARIA EXISTENTE A SER DEMOLIDA PARA INSTALAÇÃO DE PORTAS	1,68m²
ELEMENTOS A CONSTRUIR		
SÍMBOLO	DESCRIÇÃO	ÁREA / QUANT.
[Hachurado]	ALVENARIA A SER CONSTRUÍDA ATÉ A LAJE	4,89m²
[Hachurado]	ALVENARIA A COMPLETAR ALTURA CONFORME NOVAS PORTAS	2,73m²
[Hachurado]	ALVENARIA A COMPLETAR ALTURA CONFORME JANELAS	0,98m²
[Hachurado]	BANCADA DE GRANITO A SER INSTALADA	0,81m²
[Hachurado]	BANCO DE ALVENARIA A SER CONSTRUÍDO H=50cm	3,09m²

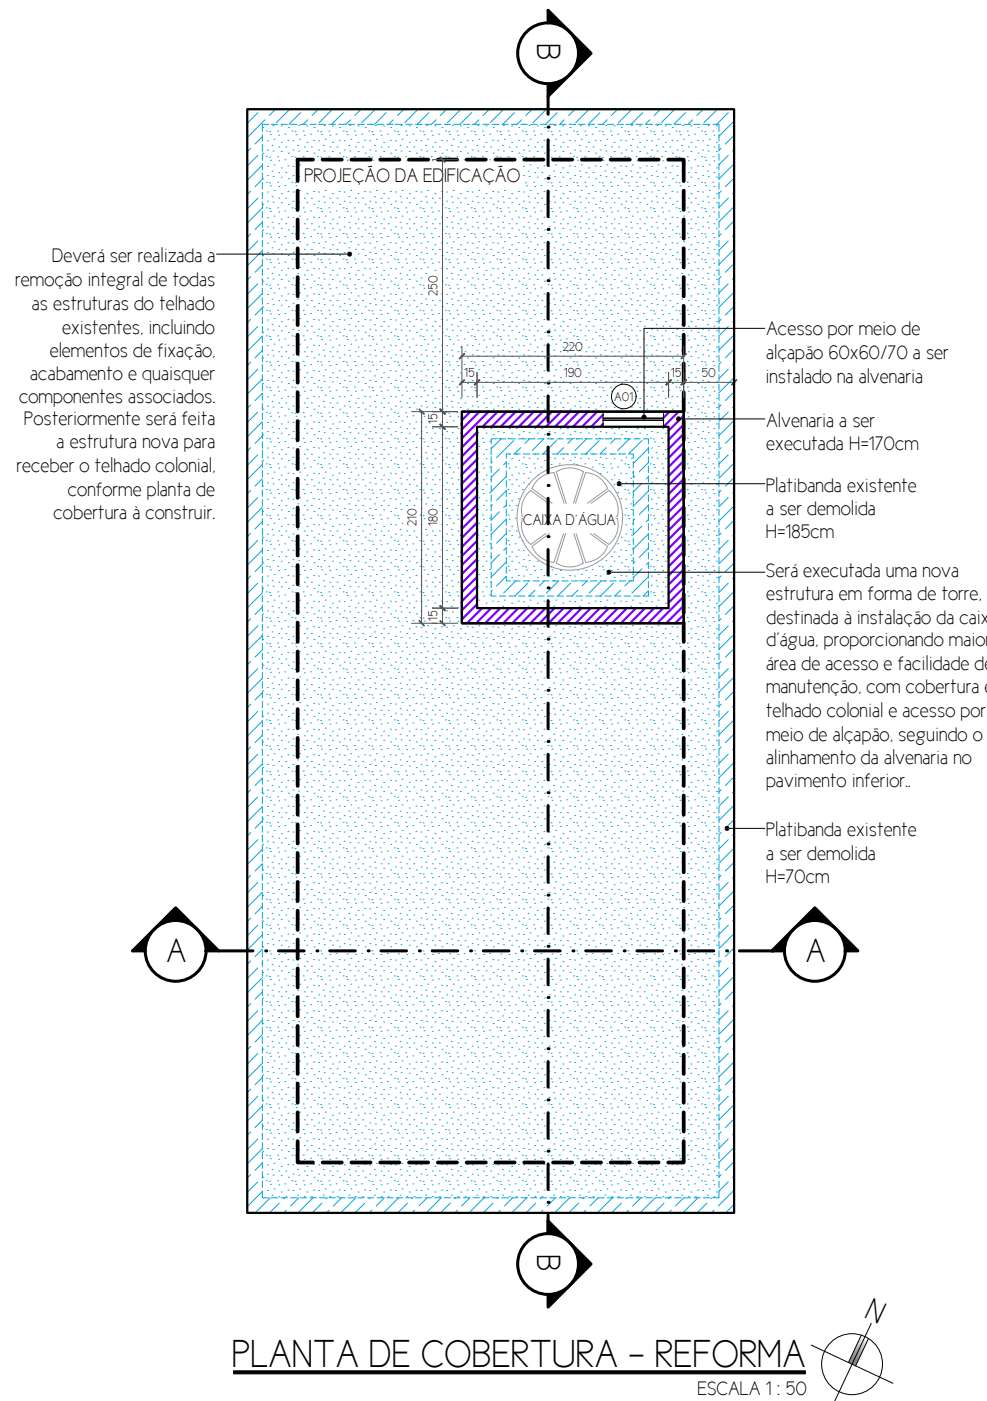


PLANTA DE COBERTURA - REFORMA
ESCALA 1:50


LEGENDA - REFORMA		
SÍMBOLO	DESCRIÇÃO	ÁREA / QUANT.
[Hachurado]	PLATBANDA EXISTENTE A SER DEMOLIDA	32,01m²
[Hachurado]	TELHADO EXISTENTE A SER REMOVIDO	47,40m²
[Hachurado]	ALVENARIA A SER EXECUTADA	13,60m²

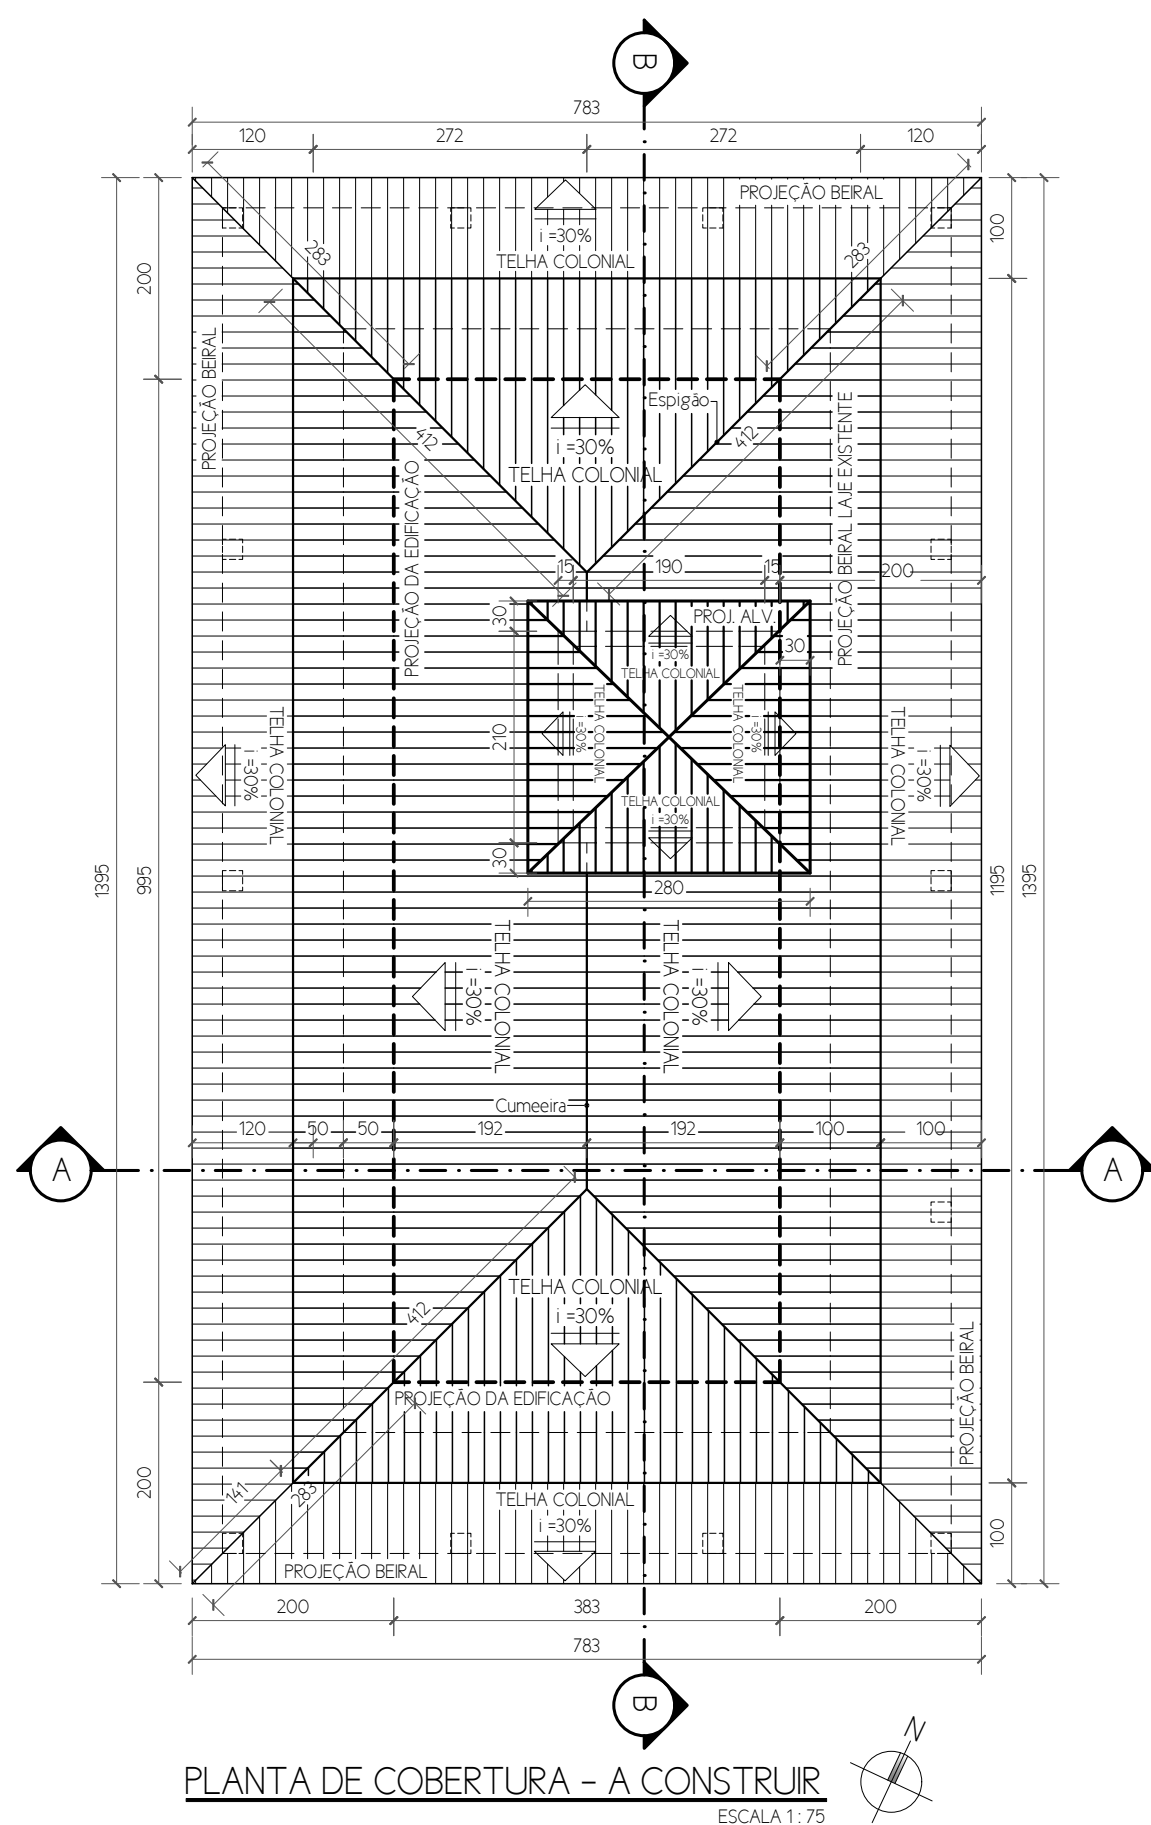


PLANTA DE COBERTURA - A CONSTRUIR
ESCALA 1:75

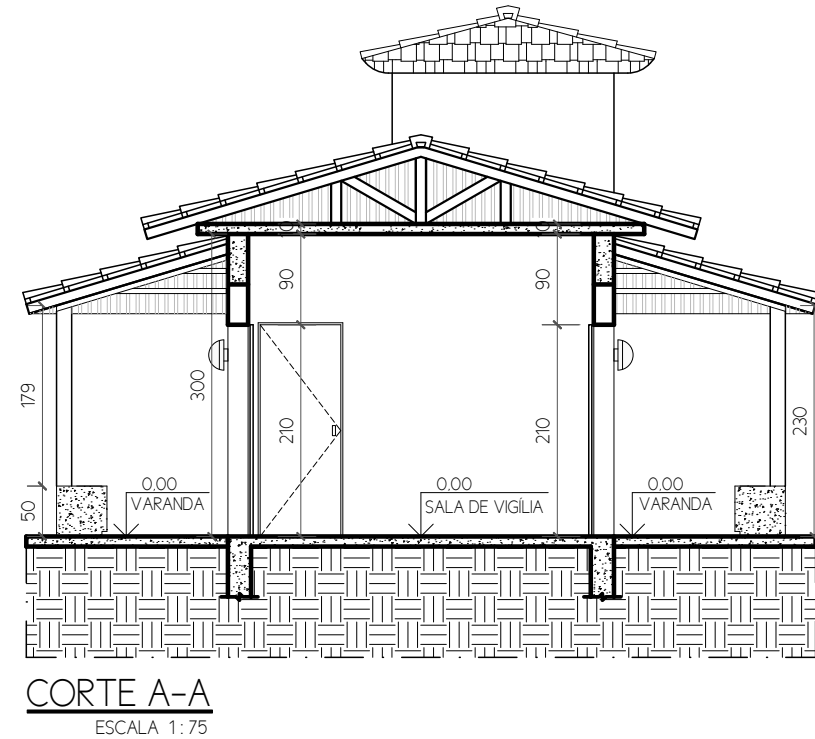


CORTE A-A
ESCALA 1:75

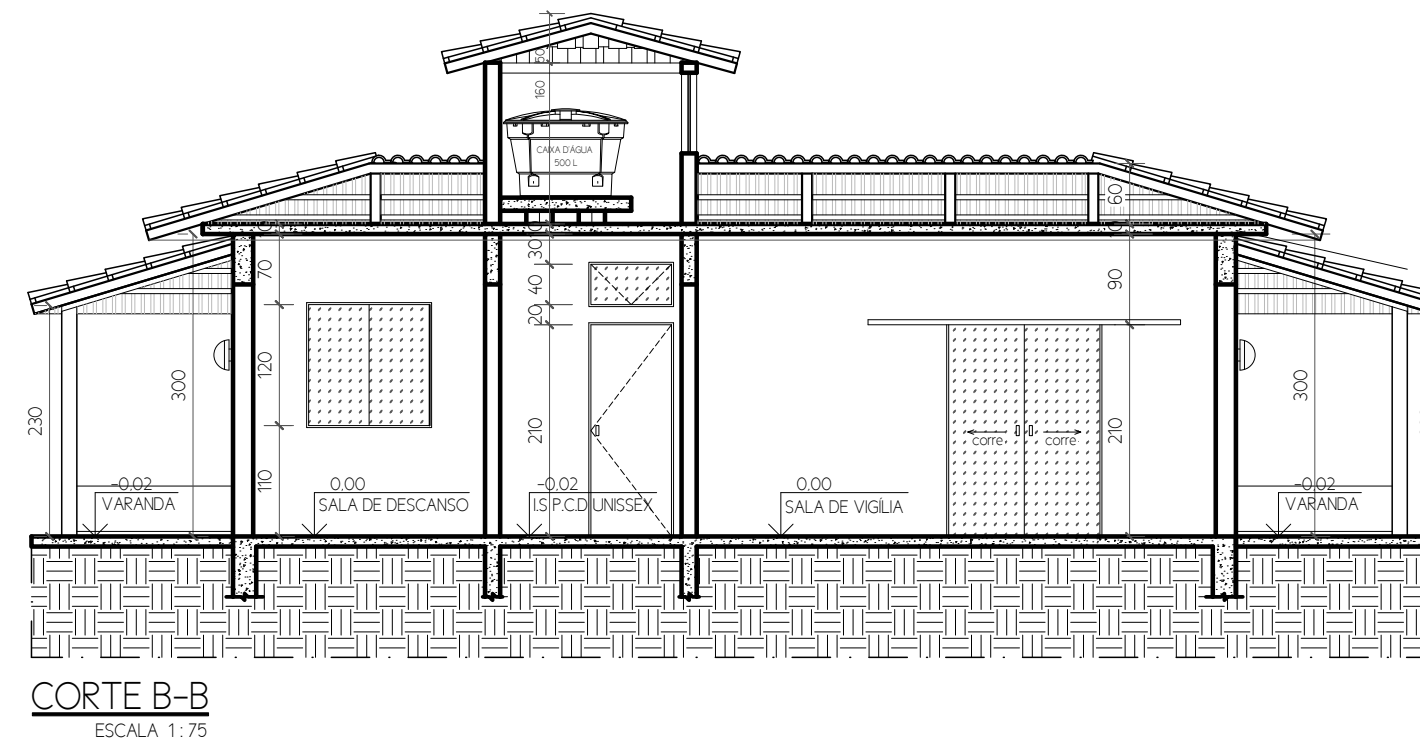


CORTE B-B
ESCALA 1:75

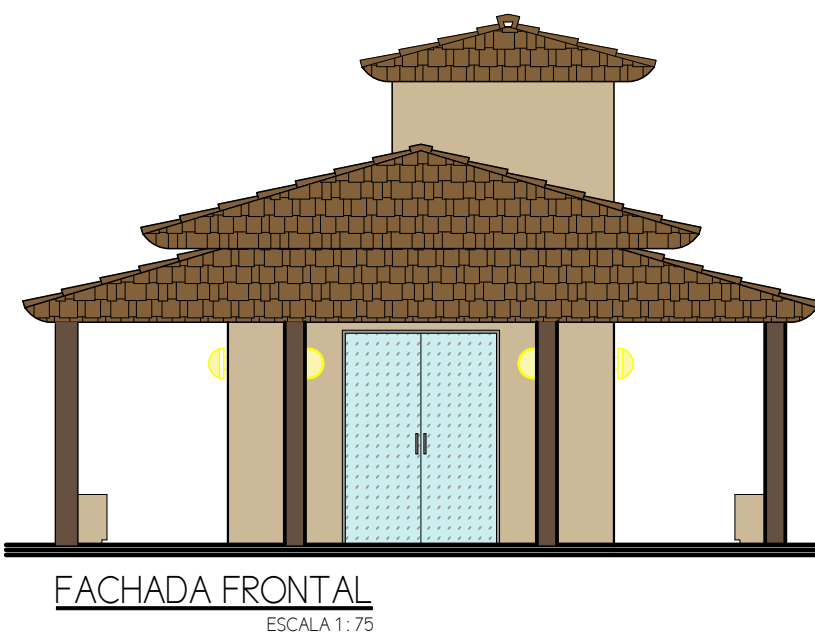


FACHADA FRONTAL
ESCALA 1:75

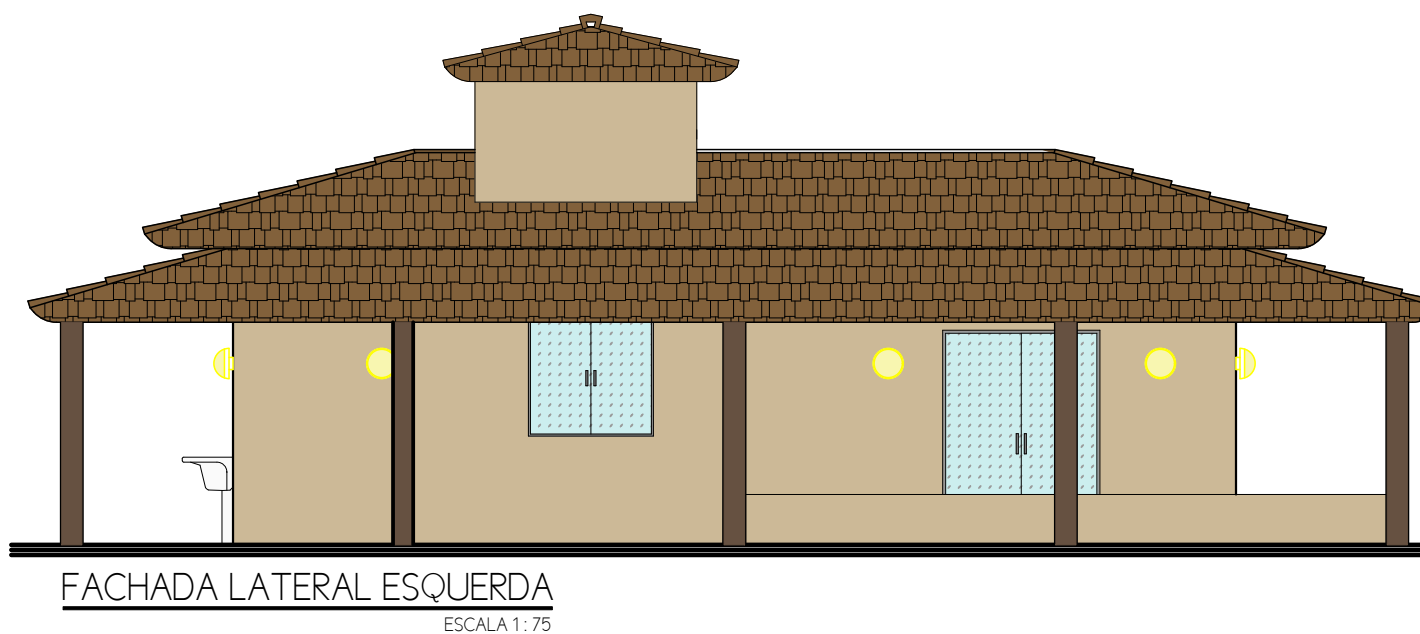


FACHADA LATERAL ESQUERDA
ESCALA 1:75

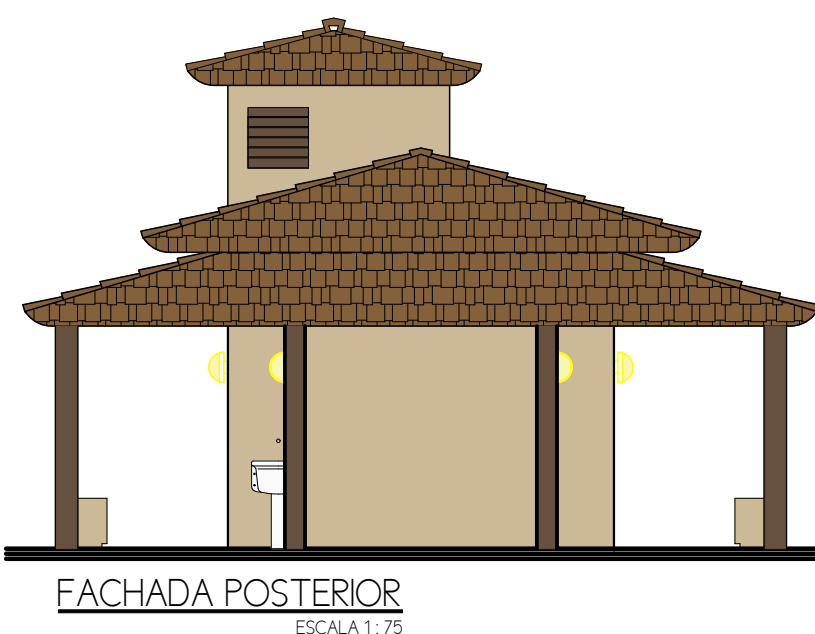

FACHADA POSTERIOR
ESCALA 1:75

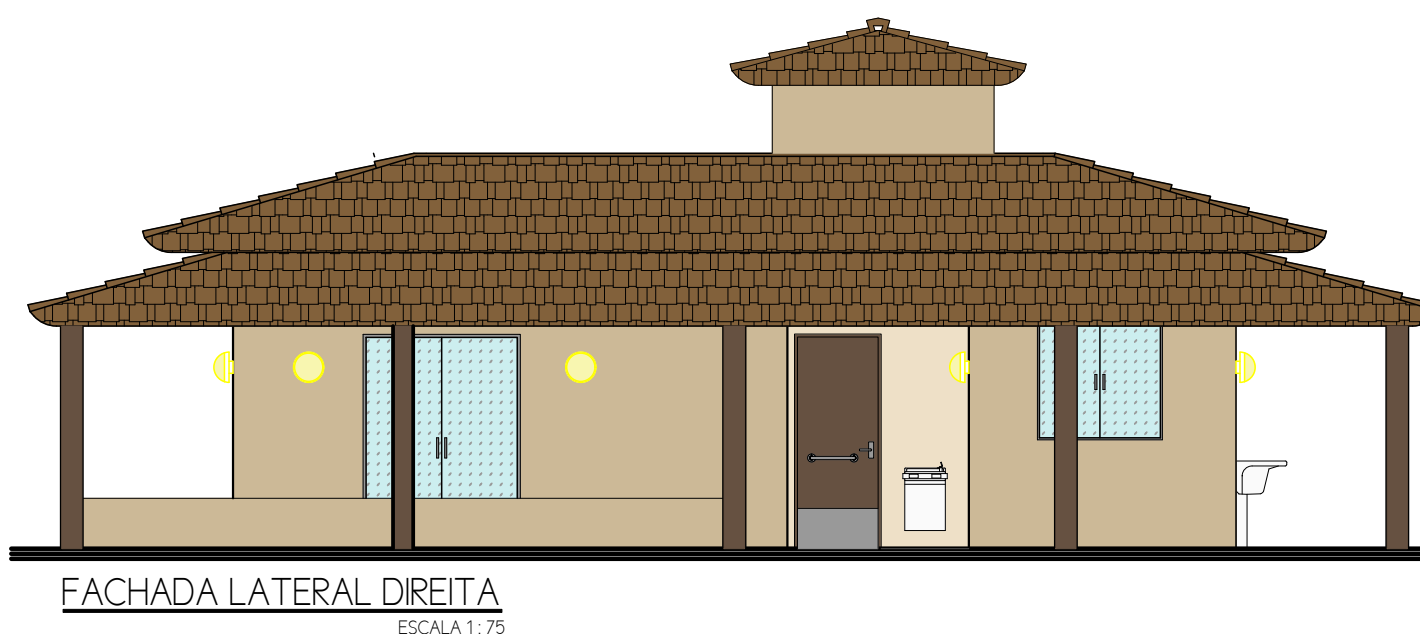

FACHADA LATERAL DIREITA
ESCALA 1:75

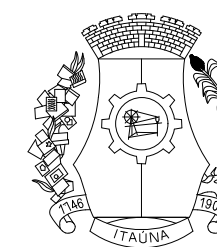

PREFEITURA MUNICIPAL DE ITAÚNA
SECRETARIA MUNICIPAL DE URBANISMO E MEIO AMBIENTE
GERÊNCIA SUPERIOR DE PROJETOS PÚBLICOS

RESPONSÁVEL TÉCNICO	CAU	MATRÍCULA							
HELOISA FERREIRA DE CARVALHO	A2375869	115.614-2							
GERENTE SUPERIOR DE PROJETOS PÚBLICOS		MATRÍCULA							
HELOISA FERREIRA DE CARVALHO		115.614-2							
SECRETÁRIO MUNICIPAL DE URBANISMO E MEIO AMBIENTE		MATRÍCULA							
GUSTAVO PEREIRA CAPANEMA		115.856-2							
PREFEITO MUNICIPAL DE ITAUNA									
GUSTAVO MARQUES CARVALHO MITRE									
PROPRIETÁRIO									
PREFEITURA MUNICIPAL DE ITAUNA									
TÍTULO	PROJETO ARQUITETÔNICO DE REFORMA - CAPELA DO CÔRREGO DO SOLDADO SITUAÇÃO PROPOSTA (PLANTA BAIXA E LAYOUT) PLANTA BAIXA DE REFORMA PLANTA DE COBERTURA (ATUAL E A CONSTRUIR) VISTAS CORTES FACHADAS PLANTA DE SITUAÇÃO								
LOCALIZAÇÃO									
SETOR	CÔRREGO DO SOLDADO	ZONA	25	QUADRA	36	LOTE	01A	ZONEAMENTO	-
ÁREAS (m²)	PARAMETROS URBANÍSTICOS				IDENTIFICAÇÃO				
LOTE	3479,81	USO INSTITUCIONAL				DESENHO PAULA AMARAL LILIANE GONÇALVES			
EXISTENTE	38,11	TAXA DE OCUPAÇÃO 3,14 %				ESCALA INDICADAS			
A CONSTRUIR	71,12	COEFICIENTE DE APROVEITAMENTO 0,0341				PRANCHAS 01/02			
TOTAL	109,23	ÁREA PERMEÁVEL -				DATA FEVEREIRO / 2026			