



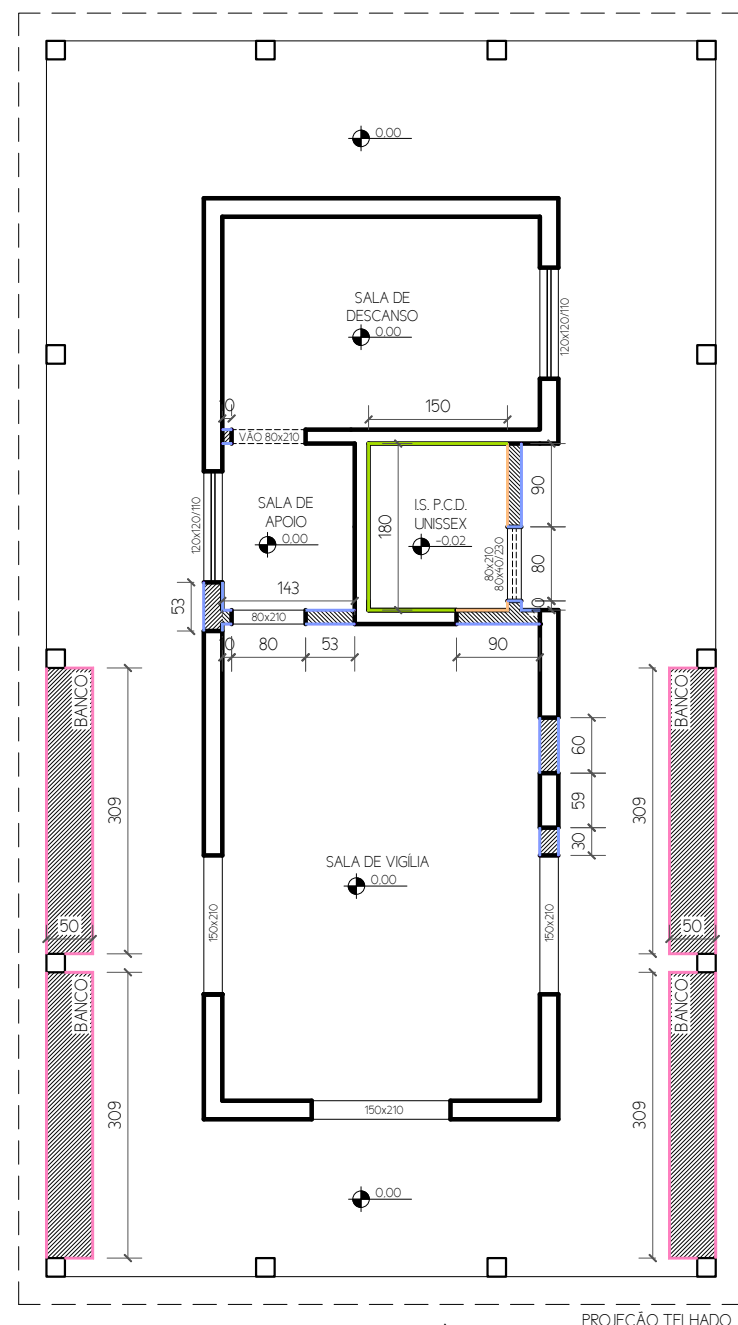

PLANTA DE ALVENARIAS
ESCALA 1:75


QUADRO DE ALVENARIAS		
ALVENARIAS		
COD.	MATERIAL/ACABAMENTO	QUANT.
1	ALVENARIA EXISTENTE - Rebocada	-
2	TUOLO CERAMICO - Bloco de 14 Espessura 15cm	9,06m²
3	TUOLO CERAMICO - Bloco de 19 Espessura 20cm	0,98m²
4	PARQUES COM CHAPISCO E EMBOÇO	17,80m²
5	PARQUES COM CHAPISCO E REBOCO	67,32m²
6	PARQUES COM APICOTAMENTO	14,61m²
7	BLOCO CHEIO - Bloco de 19 Espessura 20cm	12,35m²
8	BANCOS COM CHAPISCO E REBOCO	20,56m²
OBSERVAÇÕES		
1) Instalar vergas e contravergas em todos os vãos de portas e janelas, com emendas indicadas em projeto. 2) Levantamento das paredes deve ser executado em prumo, nível e esquadro. 3) Passagens para elétrica e hidráulica devem ser executadas conforme projetos complementares. 4) Ralos e aberturas em alvenarias só podem ser feitos em blocos não estruturais e seguindo orientação técnica. 5) Tubulações devem ser instaladas antes do reboco, devidamente chumbadas e alinhadas. 6) Conferir todas as dimensões em obra antes da execução.		

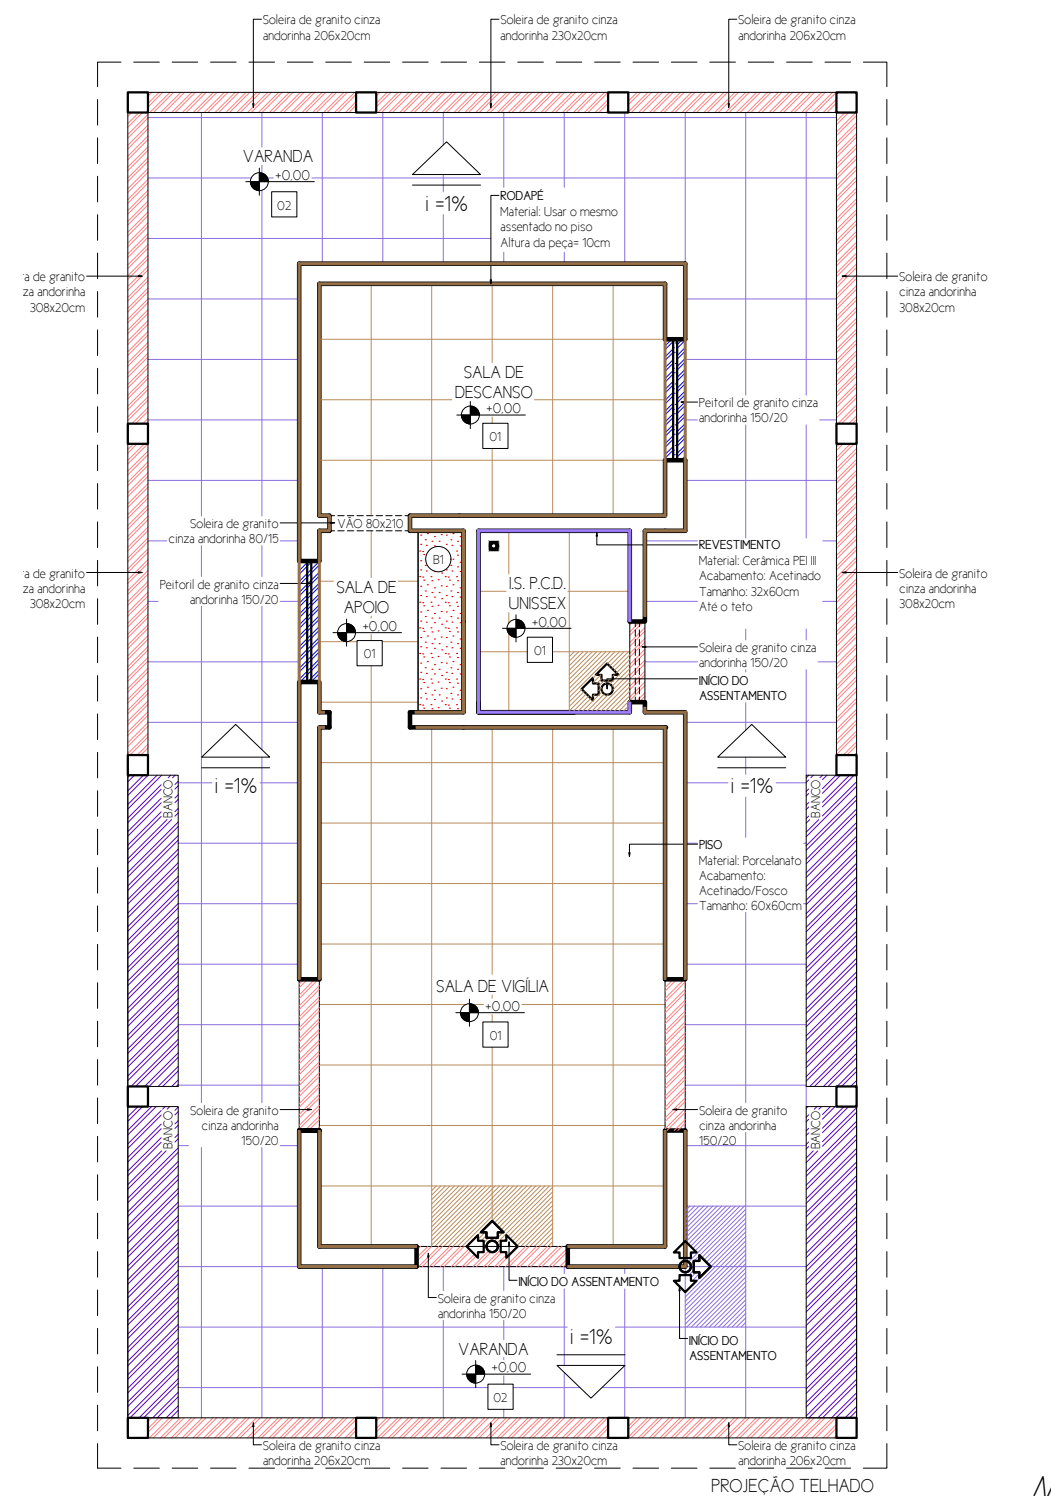

PLANTA BAIXA - PISOS, MARMORARIA E REVESTIMENTOS
ESCALA 1:75


QUADRO DE MARMORARIA		
BANCADAS		
COD.	MATERIAL/ACABAMENTO	QUANT.
01	BANCADA DE GRITO Material: Cinza Andorinha Rodabanca: 10cm Testeira: 10cm Tamanho: 80x45cm Espessura: 30mm	0,81m²
SOLERIAS		
COD.	MATERIAL/ACABAMENTO	QUANT.
01	SOLERA DE GRITO Material: Cinza Andorinha Esp.: Indicada Acab.: Polido	9,40m²
PEITORIL / PINGADERA		
COD.	MATERIAL/ACABAMENTO	QUANT.
01	PEITORIL DE GRITO Material: Cinza Andorinha Espessura: 20mm Acab.: Polido	3,30m
OBSERVAÇÕES		
1) As bancadas serão instaladas com chumbadores de metal que deverão ser instalados anteriormente ao assentamento dos revestimentos. 2) Utilizar nas juntas entre as peças resina massiva na cor cinza. 3) O acabamento da superfície da pedra deverá ser polido. 4) As emendas deverão ter acabamento em meia-esquadria.		

QUADRO DE PISOS E REVESTIMENTOS		
PISOS		
COD.	MATERIAL/ACABAMENTO	QUANT.
01	PISO PORCELANATO Acabamento: Acetinado Tam.: 60x60cm Cor: Cinza	30,83m²
02	RODAPE DE PORCELANATO - Usar o mesmo material acetinado no piso Altura da peça: 10cm	51,13m
03	PISO PORCELANATO Acab.: Acetinado área ext. Tam.: 60x60cm Cor: Cinza	59,14m²
REVESTIMENTOS		
COD.	MATERIAL/ACABAMENTO	QUANT.
01	CERAMICA PE II Acabamento: Acetinado - Tamanho: 32x60cm Até o teto H=300cm Cor: Branco	17,40m²
OBSERVAÇÕES		
1) Conferir o quantitativo dos pisos e revestimentos após a conclusão do emboço e contra-piso. 2) Considerar 10% de perda no quantitativo de pisos e revestimentos. 3) Prever o perfeito acabamento nas saídas das calhas sanitonadas para instalação do ralo de aço inox. 4) A especificação das solerias estão descritas na Prancha de Marmoraria.		

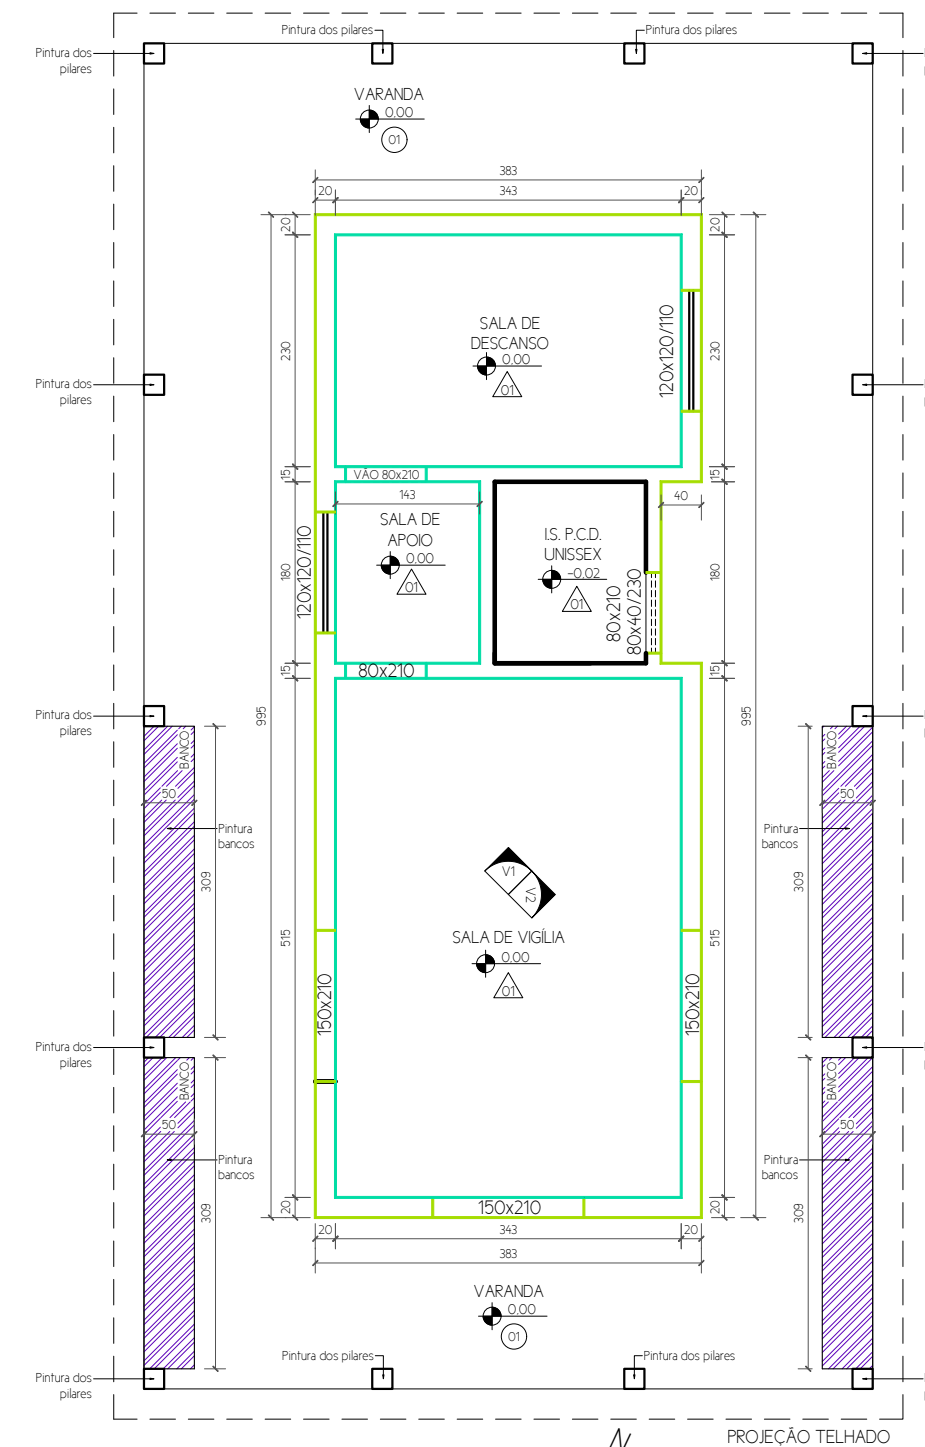


PLANTA BAIXA - PINTURAS
ESCALA 1:75

QUADRO DE PINTURAS		
PARQUES INTERNAS		
COD.	MATERIAL/ACABAMENTO	QUANT.
01	Do piso ao teto: Pintura tinta acrílica Cor: Papel Picado ou similar	103,99m²
PARQUES EXTERNAS E ATICO		
COD.	MATERIAL/ACABAMENTO	QUANT.
01	Do piso ao teto: Pintura tinta acrílica externa Cor: Camurça ou similar	85,07m²
TETO		
COD.	MATERIAL/ACABAMENTO	QUANT.
01	Pintura tinta acrílica teto Cor: Branco Neve	30,82m²
PORTAS E PILARES		
COD.	MATERIAL/ACABAMENTO	QUANT.
01	Pintura verniz interno e externo Cor: Incolor	25,75m²
OUTROS ELEMENTOS		
COD.	MATERIAL/ACABAMENTO	QUANT.
01	BANCO DE ALVENARIA Pintura tinta acrílica Cor: Camurça ou similar	9,79m²
OBSERVAÇÕES		
1) Conferir o quantitativo dos pisos e revestimentos após a conclusão do emboço e contra-piso. 2) Aplicar fundo preparador ou selador acrílico. 3) Aplicar no mínimo duas demãos uniformes de tinta, além da demão de fundo/selador. 4) A cor final deve ser aprovada em amostra aplicada in loco antes da execução em toda a área. 5) Todas as superfícies devem estar limpas, secas, livres e isentas de poeira, óleo ou resíduos antes da pintura. 6) A pintura deve ser contínua, sem manchas, escorrimos ou diferenças de tonalidade.		

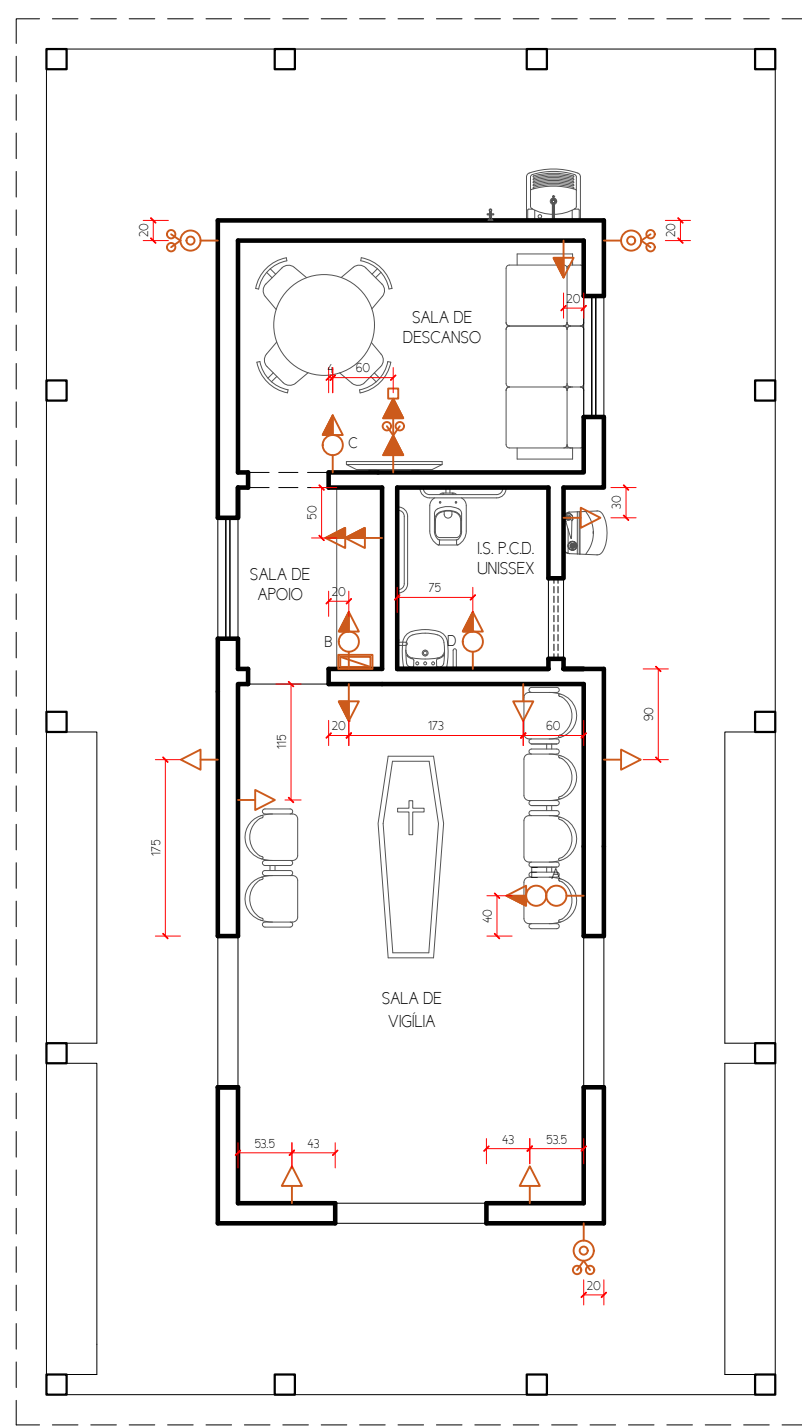


PLANTA DE PONTOS ELÉTRICOS
ESCALA 1:75

QUADRO DE PONTOS ELÉTRICOS			
PONTOS			
COD.	MATERIAL/ACABAMENTO	ALTURA	QUANT.
01	TOMADA DE PAREDE PARA USO GERAL - BAIXA SCHNEIDER OU SIMILAR NA COR BRANCO	30cm	07 und.
02	TOMADA DE PAREDE PARA USO GERAL - MÉDIA SCHNEIDER OU SIMILAR NA COR BRANCO	120cm	02 und.
03	TOMADA DUPLA DE PAREDE PARA USO GERAL - MÉDIA SCHNEIDER OU SIMILAR NA COR BRANCO	120cm	01 und.
04	INTERRUPTOR SIMPLES (1 SESSÃO) - TOMADA DE PAREDE PARA USO GERAL - SCHNEIDER OU SIMILAR NA COR BRANCO	120cm	03 und.
05	INTERRUPTOR SIMPLES (2 SESSÕES) - TOMADA DE PAREDE PARA USO GERAL - SCHNEIDER OU SIMILAR NA COR BRANCO	120cm	01 und.
06	TOMADA DE PAREDE E PONTO PARA INTERNET/DADOS SCHNEIDER OU SIMILAR NA COR BRANCO - TOMADA DE PAREDE PARA TV/VIDEO E PONTO PARA ANTENA - SCHNEIDER OU SIMILAR NA COR BRANCO	140cm	01 und.
07	TOMADA DE PAREDE E PONTO PARA INTERNET/DADOS SCHNEIDER OU SIMILAR NA COR BRANCO - PONTO PARA INSTALAÇÃO DE CÂMERA	220cm	03 und.
08	QUADRO DE DISTRIBUIÇÃO	140cm	01 und.
OBSERVAÇÕES			
1) ALTERNATIVAS SIMILARES DE CIRCUITOS. 2) ATRIBUIÇÃO TÉCNICA DE TOMADA. 3) CONFERIR TENSÃO AS MEDIAS NO LOCAL.			

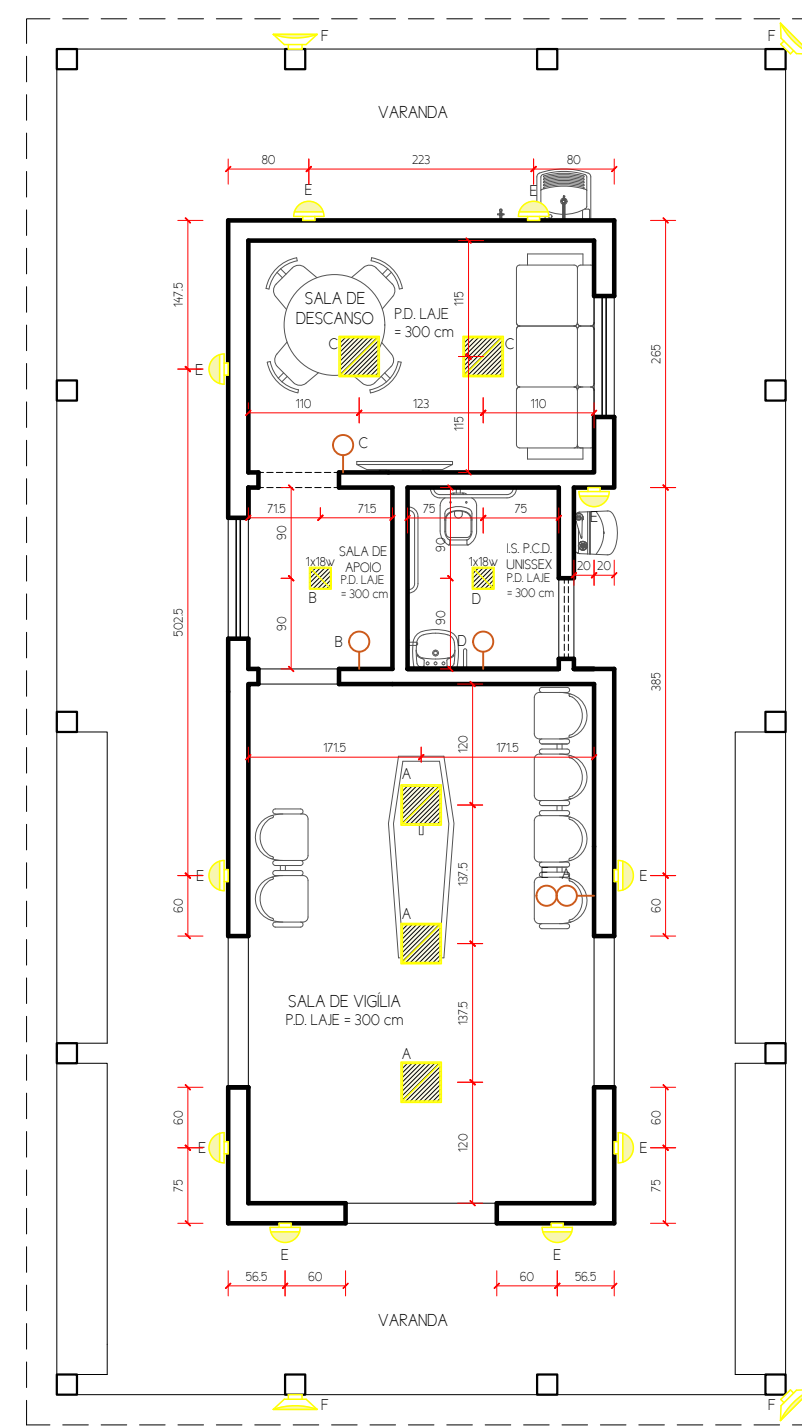


PLANTA DE PONTOS DE ILUMINAÇÃO
ESCALA 1:75

ESPECIFICAÇÃO DE PONTOS DE ILUMINAÇÃO			
COD.	MATERIAL/ACABAMENTO	MODELO	QUANT.
01	Painel de led sobtopo 20x20cm (luz neutra)	MODELO SUGERIDO	02 un.
02	Painel de led sobtopo 40x40cm (luz neutra)		05 un.
03	Arandela de led sobtopo (luz quente)		12 un.
04	Refletor de led sobtopo (luz neutra) - Refletor Fixado em parede - 1 unidade por sala pública		04 un.
OBSERVAÇÕES			
1) Os pontos elétricos serão instalados em caixas externas abertas. 2) As lâmpadas representadas deverão ser fornecidas. 3) No total, que são 220V estão especificadas em planta, demais consideramos 120V. 4) Verificar todas as tomadas.			

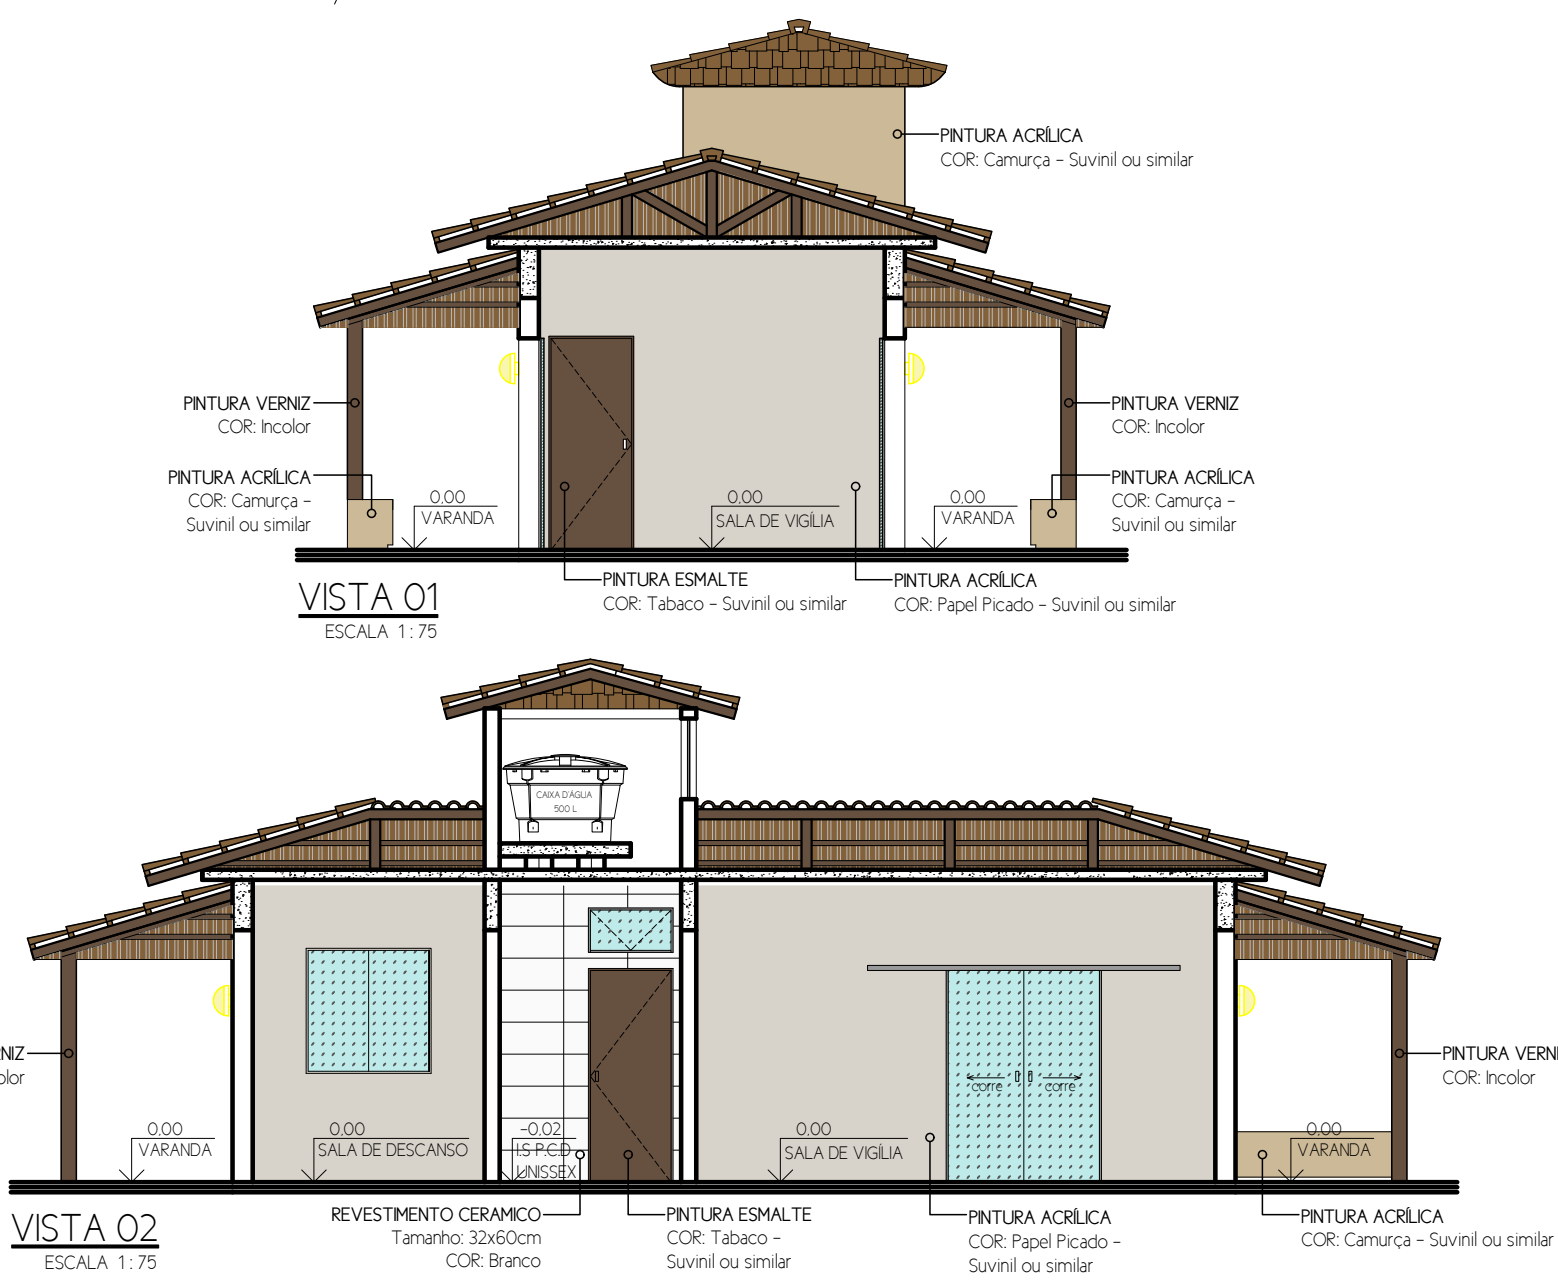


VISTA 01
ESCALA 1:75


VISTA 02
ESCALA 1:75

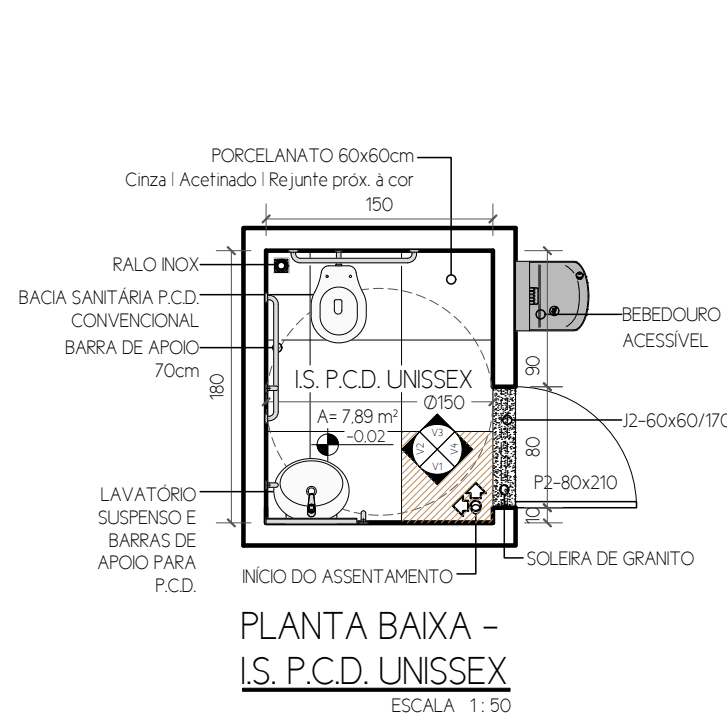


PLANTA BAIXA - IS.P.C.D. UNISSEX
ESCALA 1:30

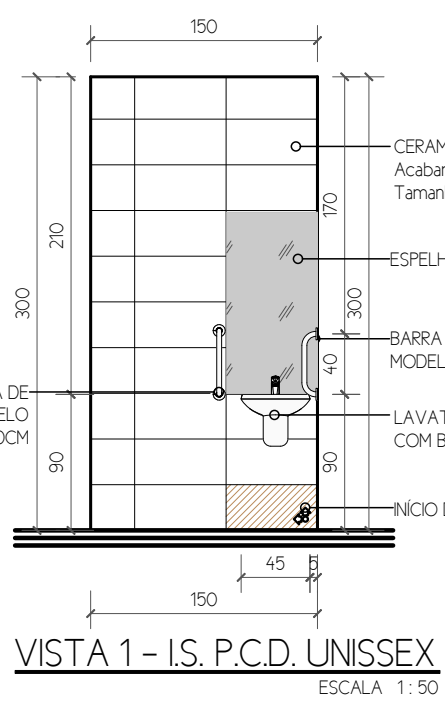


VISTA 1 - IS.P.C.D. UNISSEX
ESCALA 1:30

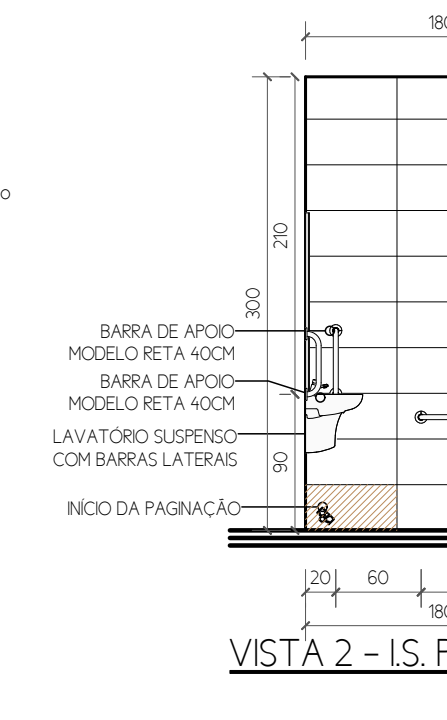

VISTA 2 - IS.P.C.D. UNISSEX
ESCALA 1:30

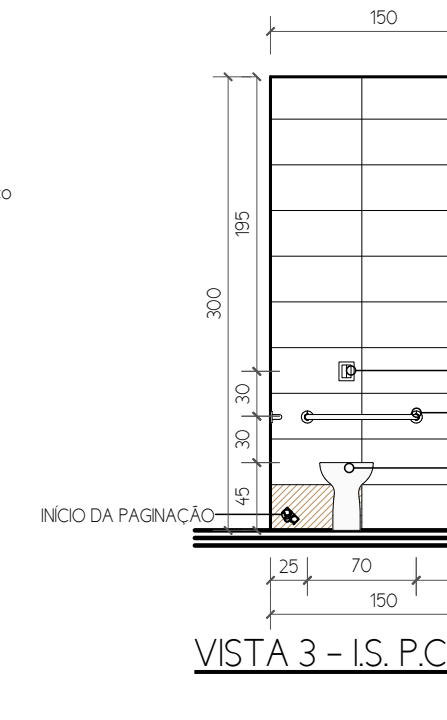

VISTA 3 - IS.P.C.D. UNISSEX
ESCALA 1:30

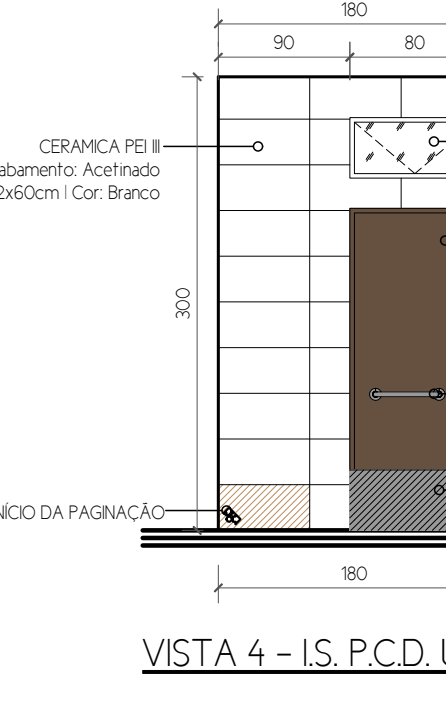

VISTA 4 - IS.P.C.D. UNISSEX
ESCALA 1:30



PREFEITURA MUNICIPAL DE ITAÚNA
SECRETARIA MUNICIPAL DE URBANISMO E MEIO AMBIENTE
GERÊNCIA SUPERIOR DE PROJETOS PÚBLICOS

RESPONSÁVEL TÉCNICO	CAU	MATRICULA
HELOISA FERRERA DE CARVALHO	A2375869	115.614-2
GERENTE SUPERIOR DE PROJETOS PÚBLICOS		MATRICULA
HELOISA FERRERA DE CARVALHO		115.614-2
SECRETÁRIO MUNICIPAL DE URBANISMO E MEIO AMBIENTE		MATRICULA
GUSTAVO PEREIRA CAPANEMA		115.856-2
PREFEITO MUNICIPAL DE ITAÚNA		
GUSTAVO MARQUES CARVALHO MITRE		
PROPRIETÁRIO		
PREFEITURA MUNICIPAL DE ITAÚNA		
TÍTULO		
PROJETO ARQUITETÔNICO DE REFORMA - CAPELA DO CÔRREGO DO SOLDADO PLANTA DE ALVENARIAS PLANTA BAIXA - PISOS, MARMORARIAS, REVESTIMENTOS PLANTA BAIXA - PINTURAS PLANTA DE PONTOS ELÉTRICOS PLANTA DE ILUMINAÇÃO VISTAS		
LOCALIZAÇÃO		
SETOR	ZONA	QUADRA
CÔRREGO DO SOLDADO	25	36
	LOTE	ZONEAMENTO
	01A	-
ÁREAS (m²)	PARAMETROS URBANÍSTICOS	
LOTE	IDENTIFICAÇÃO	
3479,81	INSTITUCIONAL	
EXISTENTE	TAXA DE OCUPAÇÃO	DESENHO
38,11	3,14 %	PAULA AMARAL LELIANE GONÇALVES
A CONSTRUIR	COEFICIENTE DE APROVEITAMENTO	ESCALA
71,12	0,0341	INDICADAS
TOTAL	PRANCHA	
109,23	02/02	
	ÁREA PERMEÁVEL	DATA
	-	FEVEREIRO / 2026