




PLANTA BAIXA – BANCO
DETALHAMENTO 01
ESCALA 1: 25

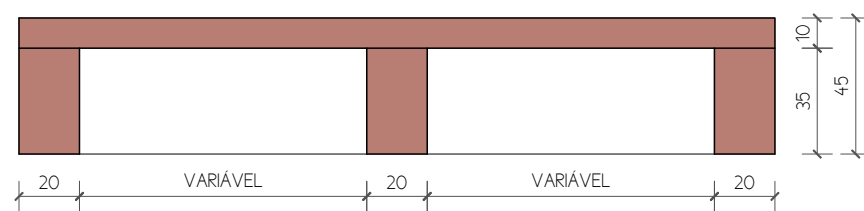


VISTA FRONTAL BANCO
ESCALA 1: 25

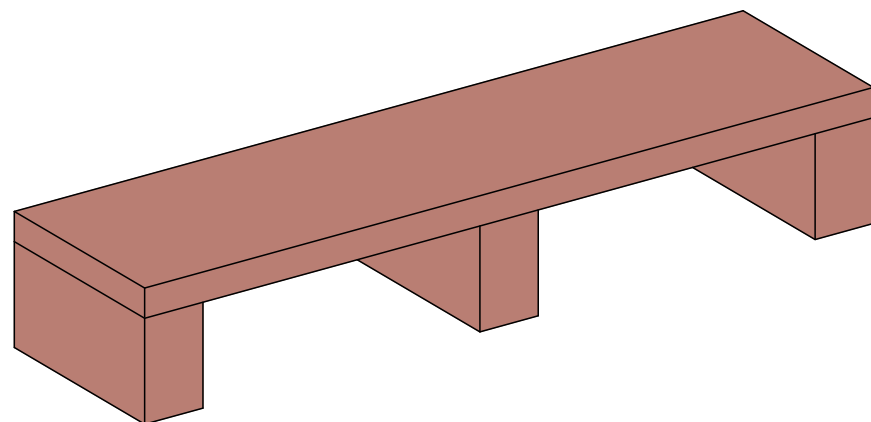

ISOMÉTRICA
SEM ESCALA

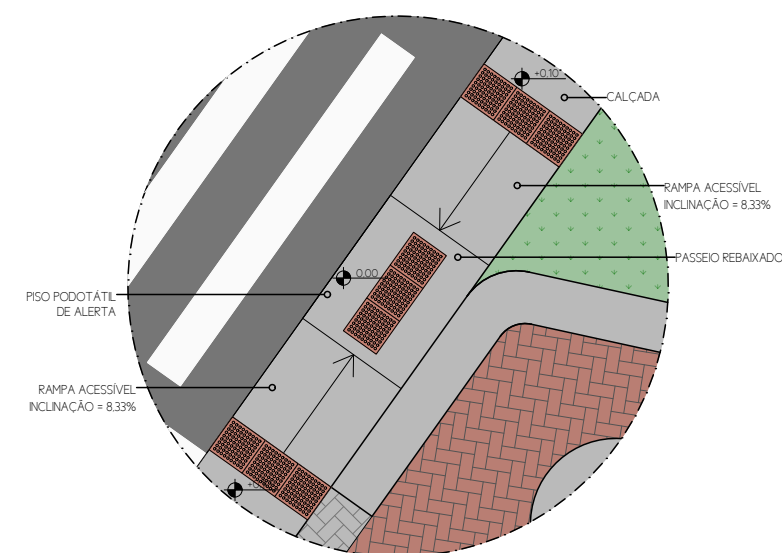

DETALHE 01- REBAIXAMENTO DE PASSEIO
DETALHAMENTO 02
ESCALA 1: 50

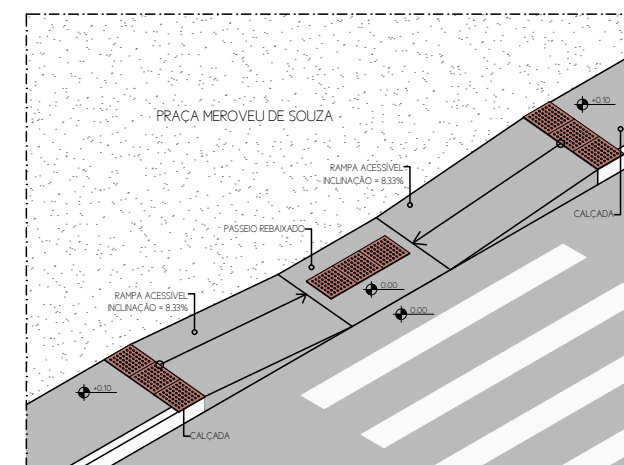

PERSPECTIVA 1 - REBAIXAMENTO DE PASSEIO
DETALHAMENTO 02
ESCALA 1: 50

PREFEITURA MUNICIPAL DE ITAÚNA



SECRETARIA MUNICIPAL DE
URBANISMO E MEIO AMBIENTE
GERÊNCIA SUPERIOR DE PROJETOS PÚBLICOS

RESPONSÁVEL TÉCNICO HELOISA FERREIRA DE CARVALHO	CAU A2375869
GERENTE SUPERIOR DE PROJETOS PÚBLICOS HELOISA FERREIRA DE CARVALHO	CAU A2375869
SECRETÁRIO MUNICIPAL DE URBANISMO E MEIO AMBIENTE GUSTAVO PEREIRA CAPANEMA	MATRÍCULA 115.614-2
PREFEITO MUNICIPAL DE ITAÚNA GUSTAVO MARQUES CARVALHO MITRE	MATRÍCULA 115.856-2
PROPRIETÁRIO PREFEITURA MUNICIPAL DE ITAÚNA	

TÍTULO				PROJETO URBANÍSTICO - REFORMA DA PRAÇA MEROVEU DE SOUZA DETALHAMENTOS			
SETOR	DAS GRAÇAS	LOTE	PRAÇA	DESENHO	PAULA AMARAL		
ZONA	06	ZONEAMENTO	ZM	PRANCHA	08/08		
QUADRA	-	USO	INSTITUCIONAL	DATA	DEZEMBRO/2025		