



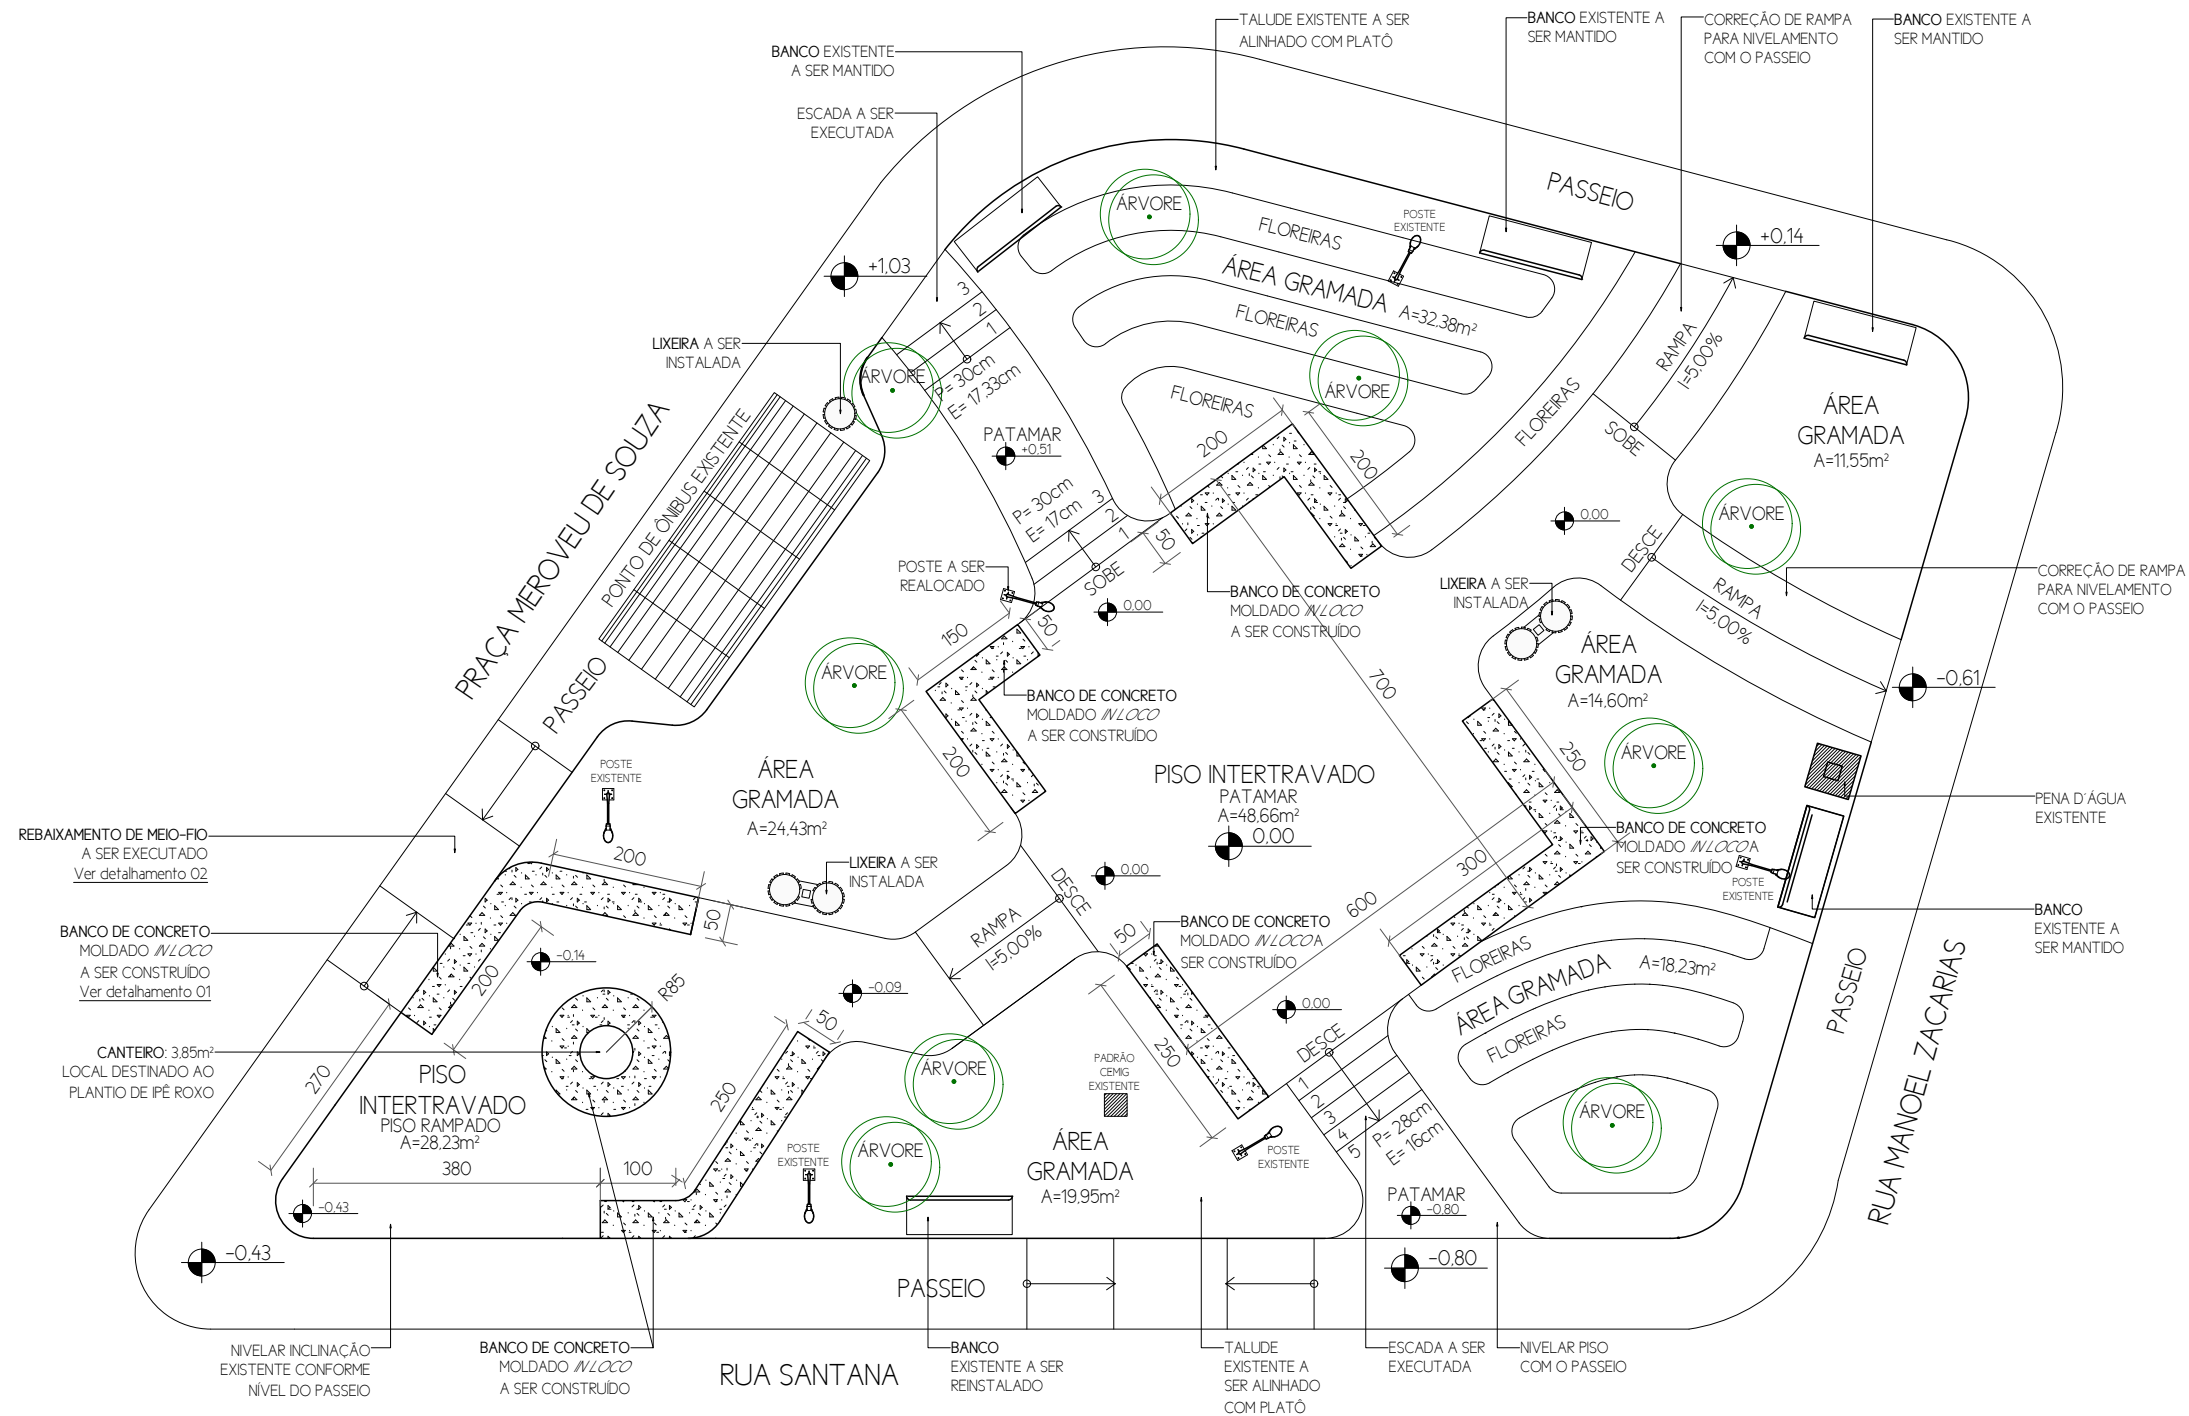

PLANTA BAIXA - EXECUTIVO
ESCALA 1:100

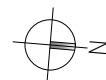

PREFEITURA MUNICIPAL DE ITAÚNA



SECRETARIA MUNICIPAL DE
URBANISMO E MEIO AMBIENTE
GERÊNCIA SUPERIOR DE PROJETOS PÚBLICOS

RESPONSÁVEL TÉCNICO HELOISA FERREIRA DE CARVALHO	CAU A2375869
GERENTE SUPERIOR DE PROJETOS PÚBLICOS HELOISA FERREIRA DE CARVALHO	CAU A2375869
SECRETÁRIO MUNICIPAL DE URBANISMO E MEIO AMBIENTE GUSTAVO PEREIRA CAPANEMA	MATRÍCULA 115.856-2
PREFEITO MUNICIPAL DE ITAÚNA GUSTAVO MARQUES CARVALHO MITRE	
PROPRIETÁRIO PREFEITURA MUNICIPAL DE ITAÚNA	

TÍTULO PROJETO URBANÍSTICO - REFORMA DA PRAÇA MEROVEU DE SOUZA PLANTA TÉCNICA - EXECUTIVO			
SETOR DAS GRAÇAS	LOTE PRAÇA	DESENHO PAULA AMARAL	
ZONA 06	ZONEAMENTO ZM	PRANCHA 04/08	
QUADRA -	USO INSTITUCIONAL	DATA DEZEMBRO/2025	