



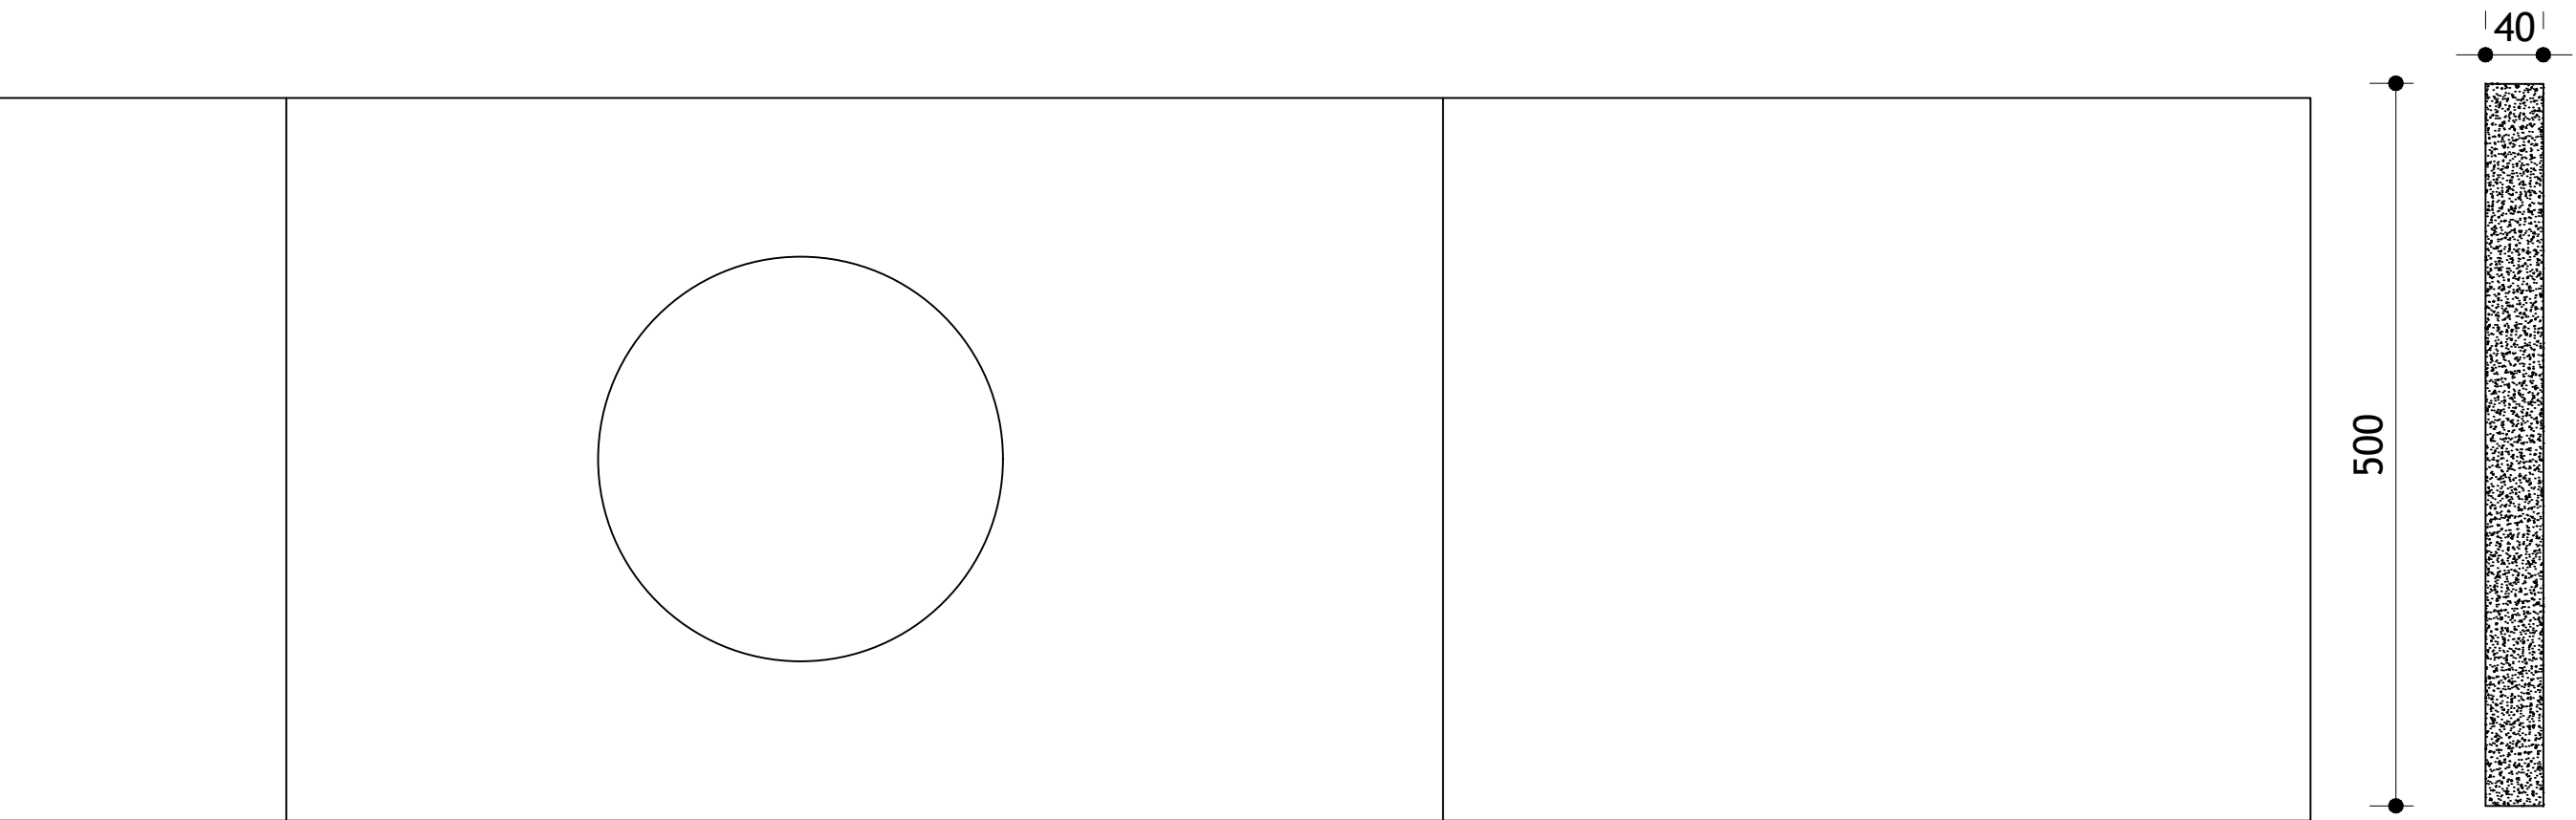


Vista Frontal
ESCALA 1/50

Corte BB
ESCALA 1/50

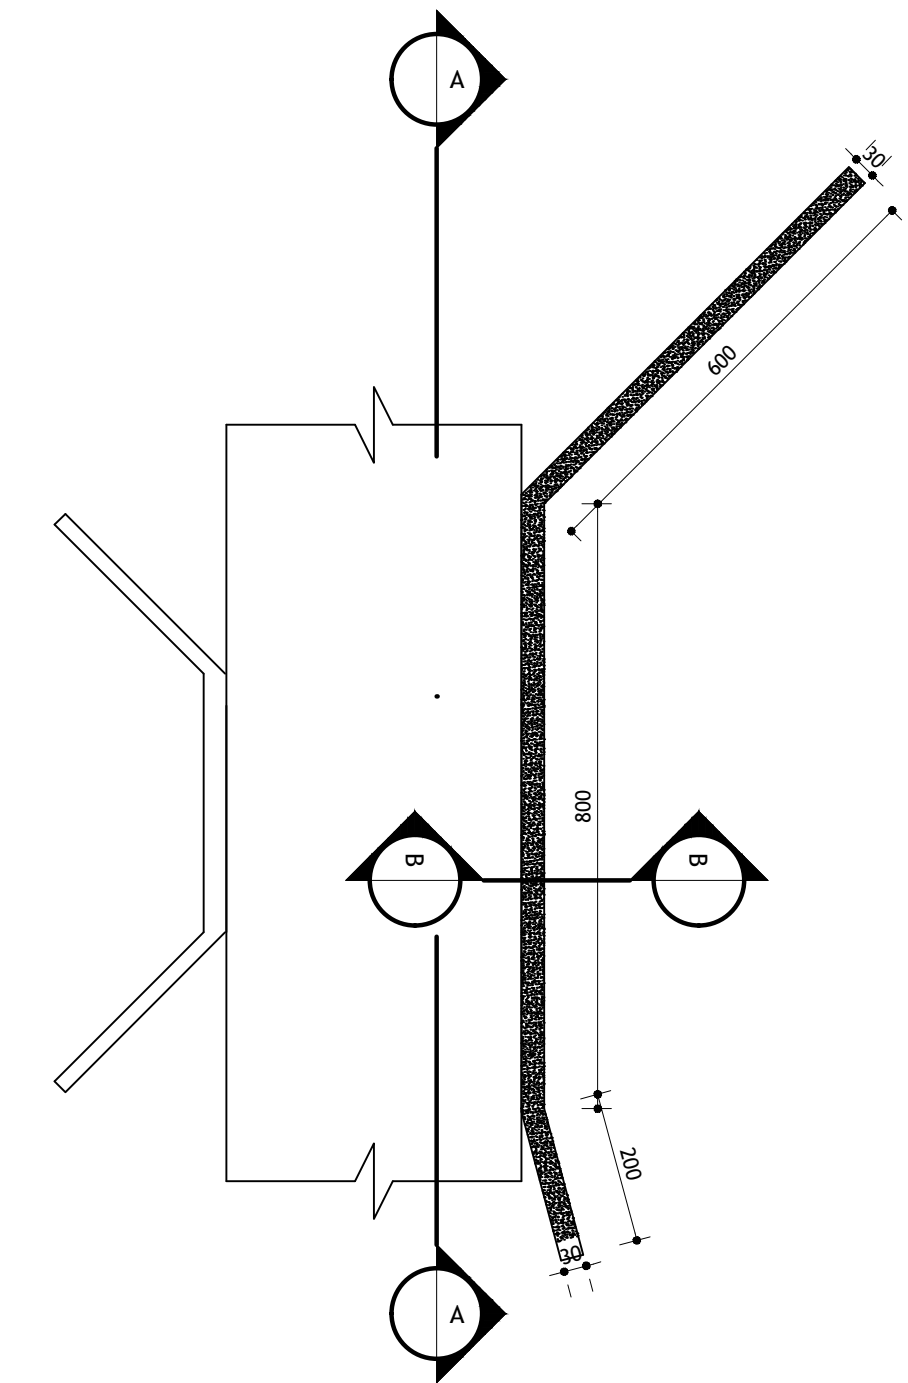

Planta Baixa
ESCALA: 1/100

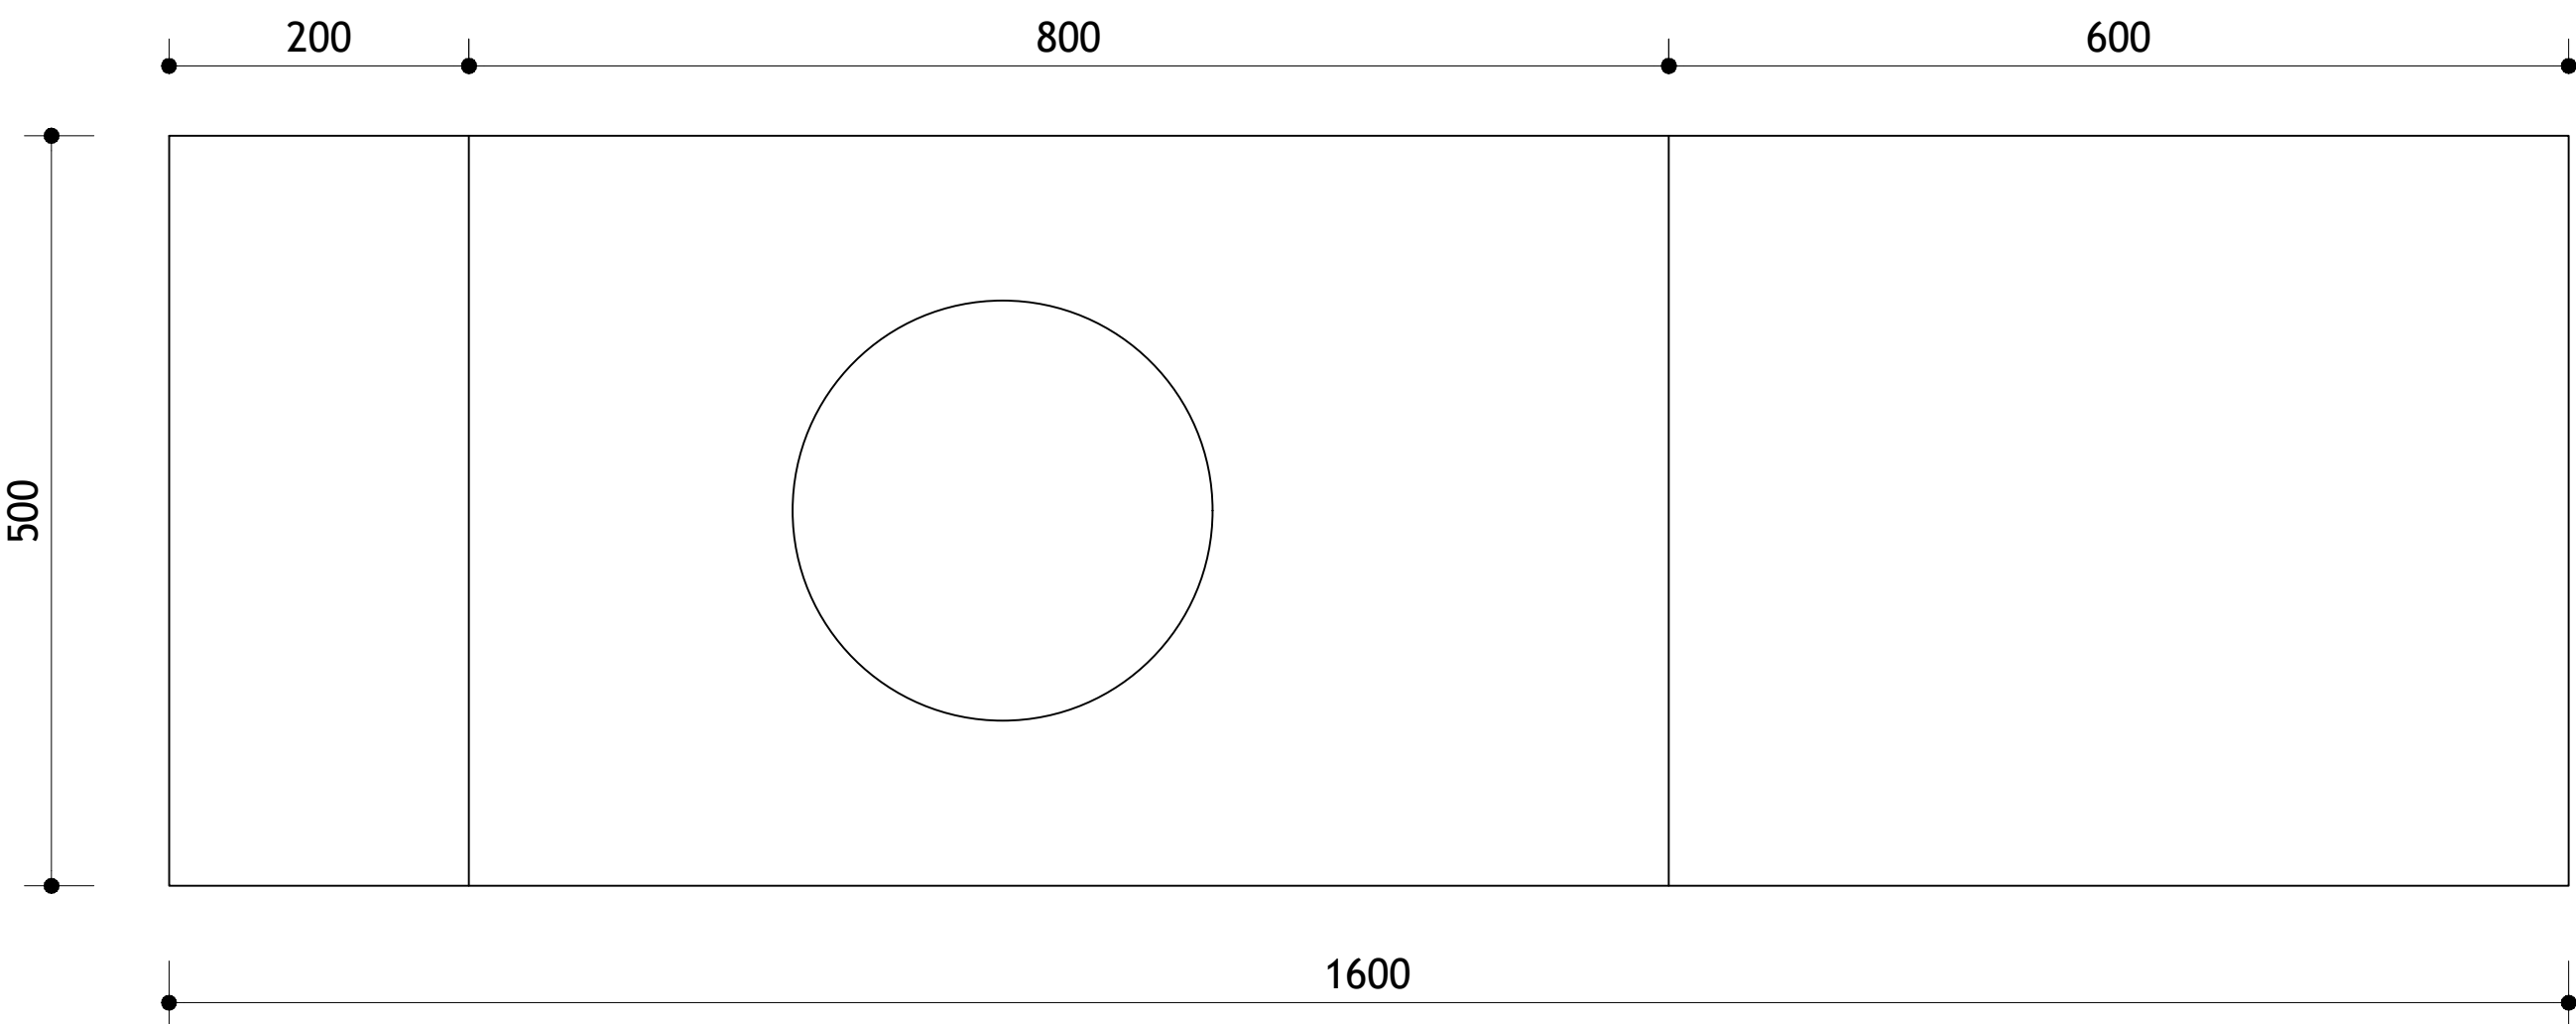

Corte AA
ESCALA 1/50

Reservado à Prefeitura			
Obra	Endereço: Povoado de Parreiras, Município De Crucilândia MG,	Zoneamento:	Rural
		Área:	—
R. T.	Responsável Técnico:		
	_____ Huldys Estácio De Oliveira Engenheiro Civil Crea—MG: 249.249/D		
	E—mail: heoliveira.engenheirocivil@gmail.com	Telefone:	(31)9.9875.2880
Proprietário	Proprietário:		
	_____ Município De Crucilândia—MG		
	CPF: 18.313.007/0001—29	Telefone:	(31)3157—5019
	Endereço: Avenida Ernesto Antunes Da Cunha, nº67, Bairro Centro, Crucilândia—MG		
Detalhe:			
Planta Baixa, Corte AA, Corte BB, Vista Frontal			
Título:	Projeto de Contenção	Data: 27/01/2025	Folha: 1/1
Observações:		Art: —	