



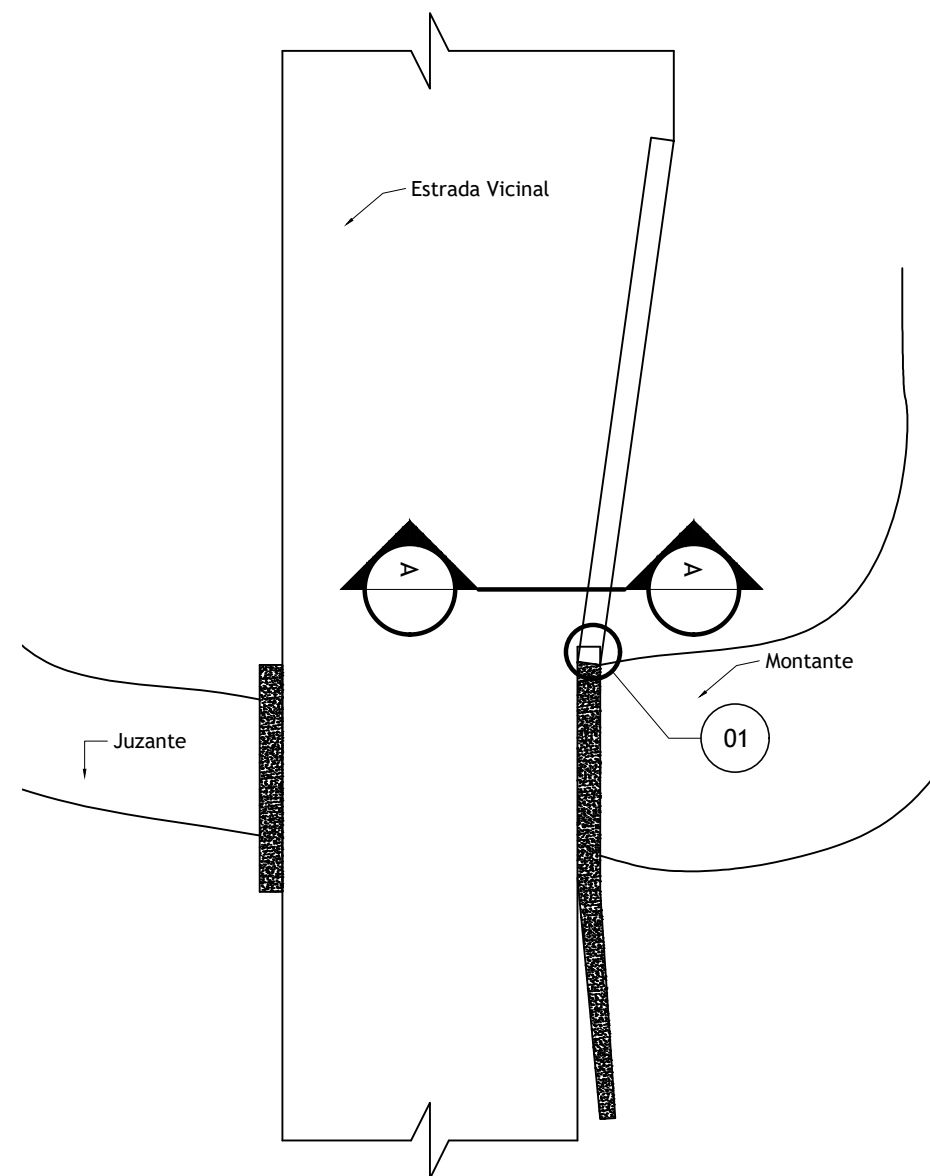


Planta Baixa

ESCALA: 1/100

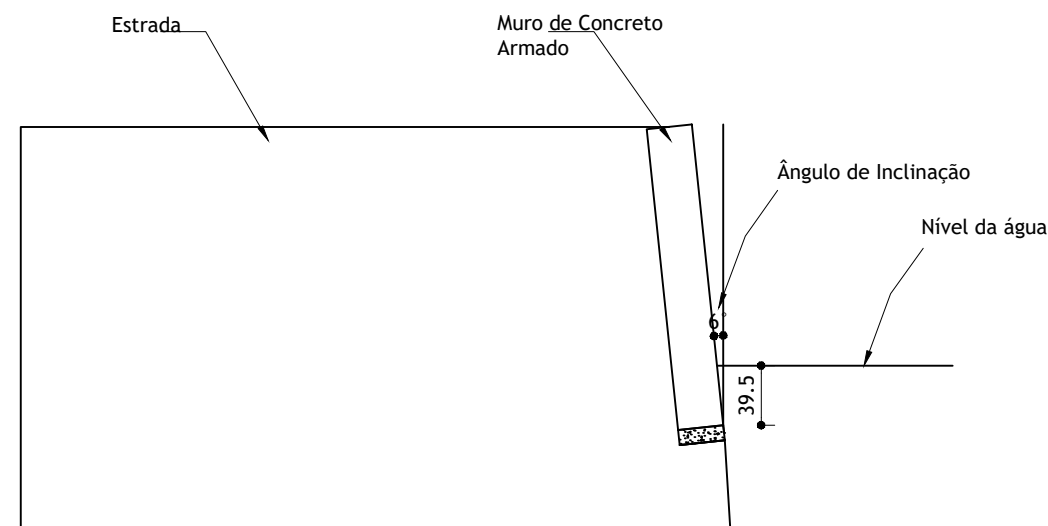


Corte AA

ESCALA 1/50

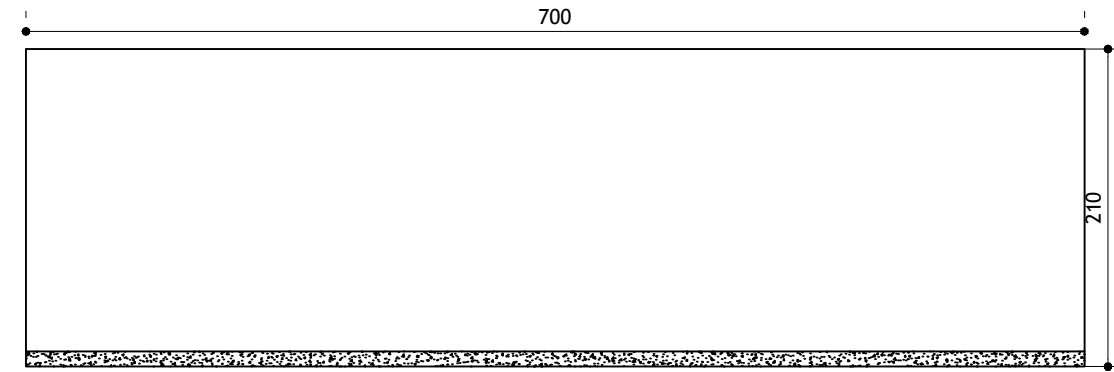

Vista Frontal

ESCALA 1/50

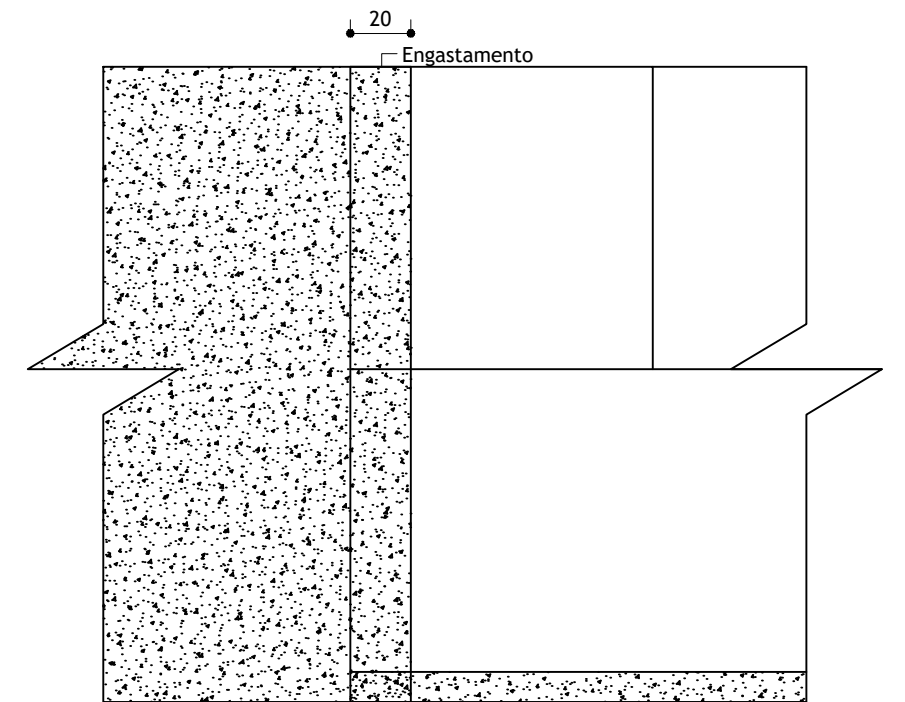

Detalhe 01

ESCALA 1/25

Reservado à Prefeitura			
Obra	Endereço: Povoado de Queiroz, Município De Crucilândia MG,	Zoneamento: Rural	
		Área: —	
R. T.	Responsável Técnico: Huildys Estácio De Oliveira Engenheiro Civil Crea—MG: 249.249/D		
	E-mail: heoliveira.engenheirocivil@gmail.com	Telefone: (31)9.9875.2880	
Proprietário	Proprietário: Município De Crucilândia—MG		
	CPF: 18.313.007/0001—29	Telefone: (31)3157—5019	
	Endereço: Avenida Ernesto Antunes Da Cunha, n°67, Bairro Centro, Crucilândia—MG		
Detalhe: Planta Baixa, Corte AA, Detalhe 01, Vista Frontal			
Título:	Projeto de Contenção	Data: 27/01/2025	Folha: 1/1
Observações:		Art: —	