


Planta Baixa Muro de Gabião
Urbanização

ESCALA: 1/100

Corte AA

ESCALA 1/50

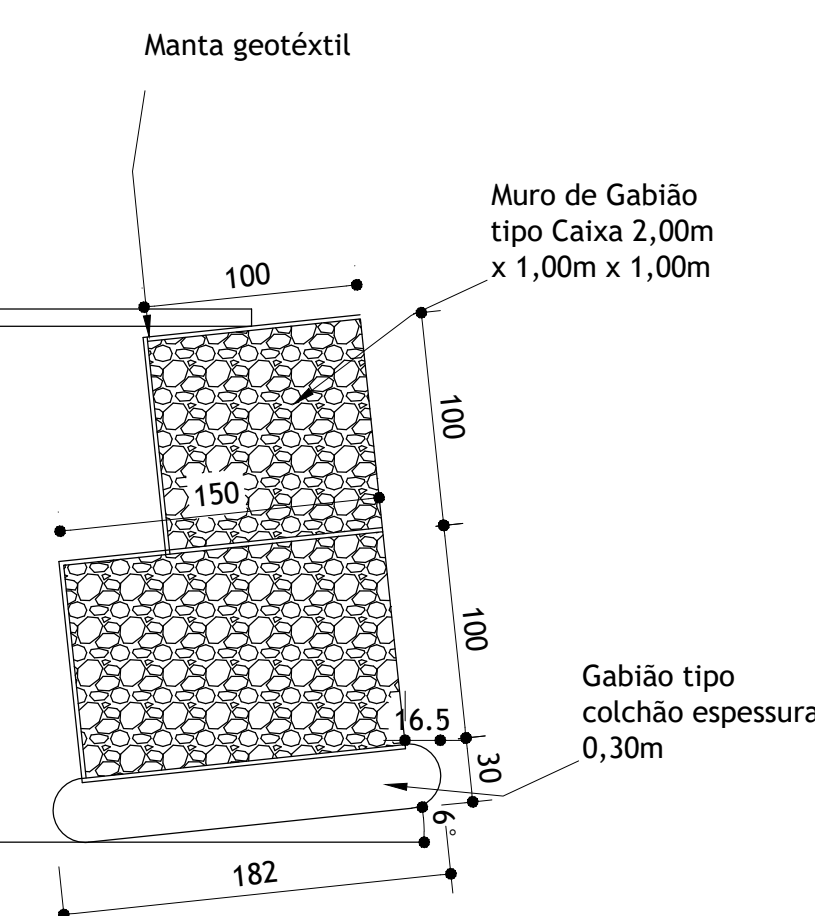

Reservado à Prefeitura			
Obra	Endereço: Povoado de Campestre, ponte do Ari, Município De Crucilândia MG,		Zoneamento: Rural
			Área: —
R. T. Sura	Responsável Técnico:		
	Huildys Estácio De Oliveira Engenheiro Civil Crea—MG: 249.249/D		
Proprietário	E—mail: heoliveira.engenheirocivil@gmail.com		Telefone: (31)9.9875.2880
	Proprietário:		
	Município De Crucilândia—MG		
	CPF: 18.313.007/0001—29		Telefone: (31)3157—5019
Endereço: Avenida Ernesto Antunes Da Cunha, nº67, Bairro Centro, Crucilândia—MG			
Detalhe: Planta Baixa, Corte AA, Vista AA			
Título: Projeto de Bueiro BSTC e muro de Gabião		Data: 28/05/2026	Folha: 1/1
Observações:		Art: MG20264776693	