




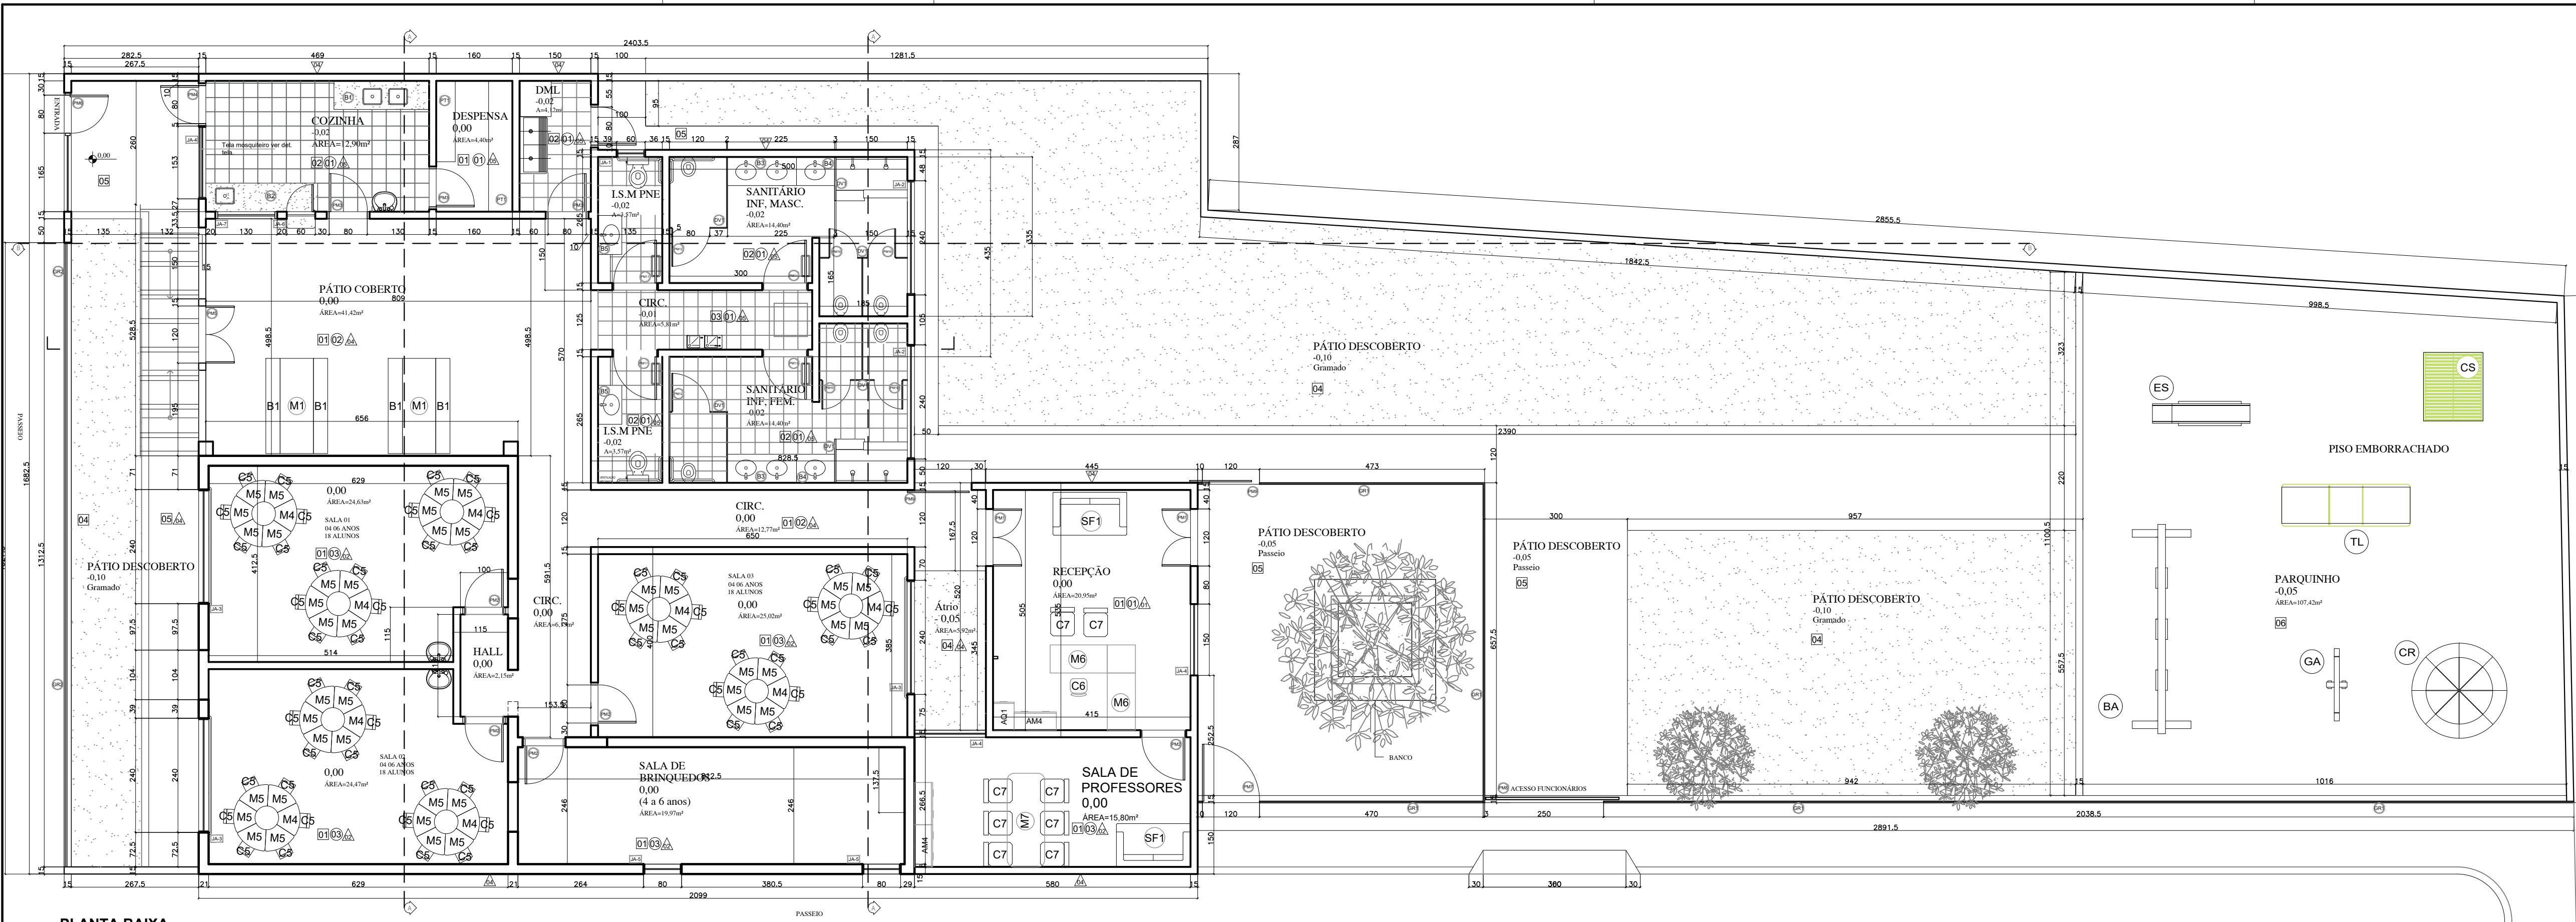

PLANTA BAIXA
ESCALA 1/75

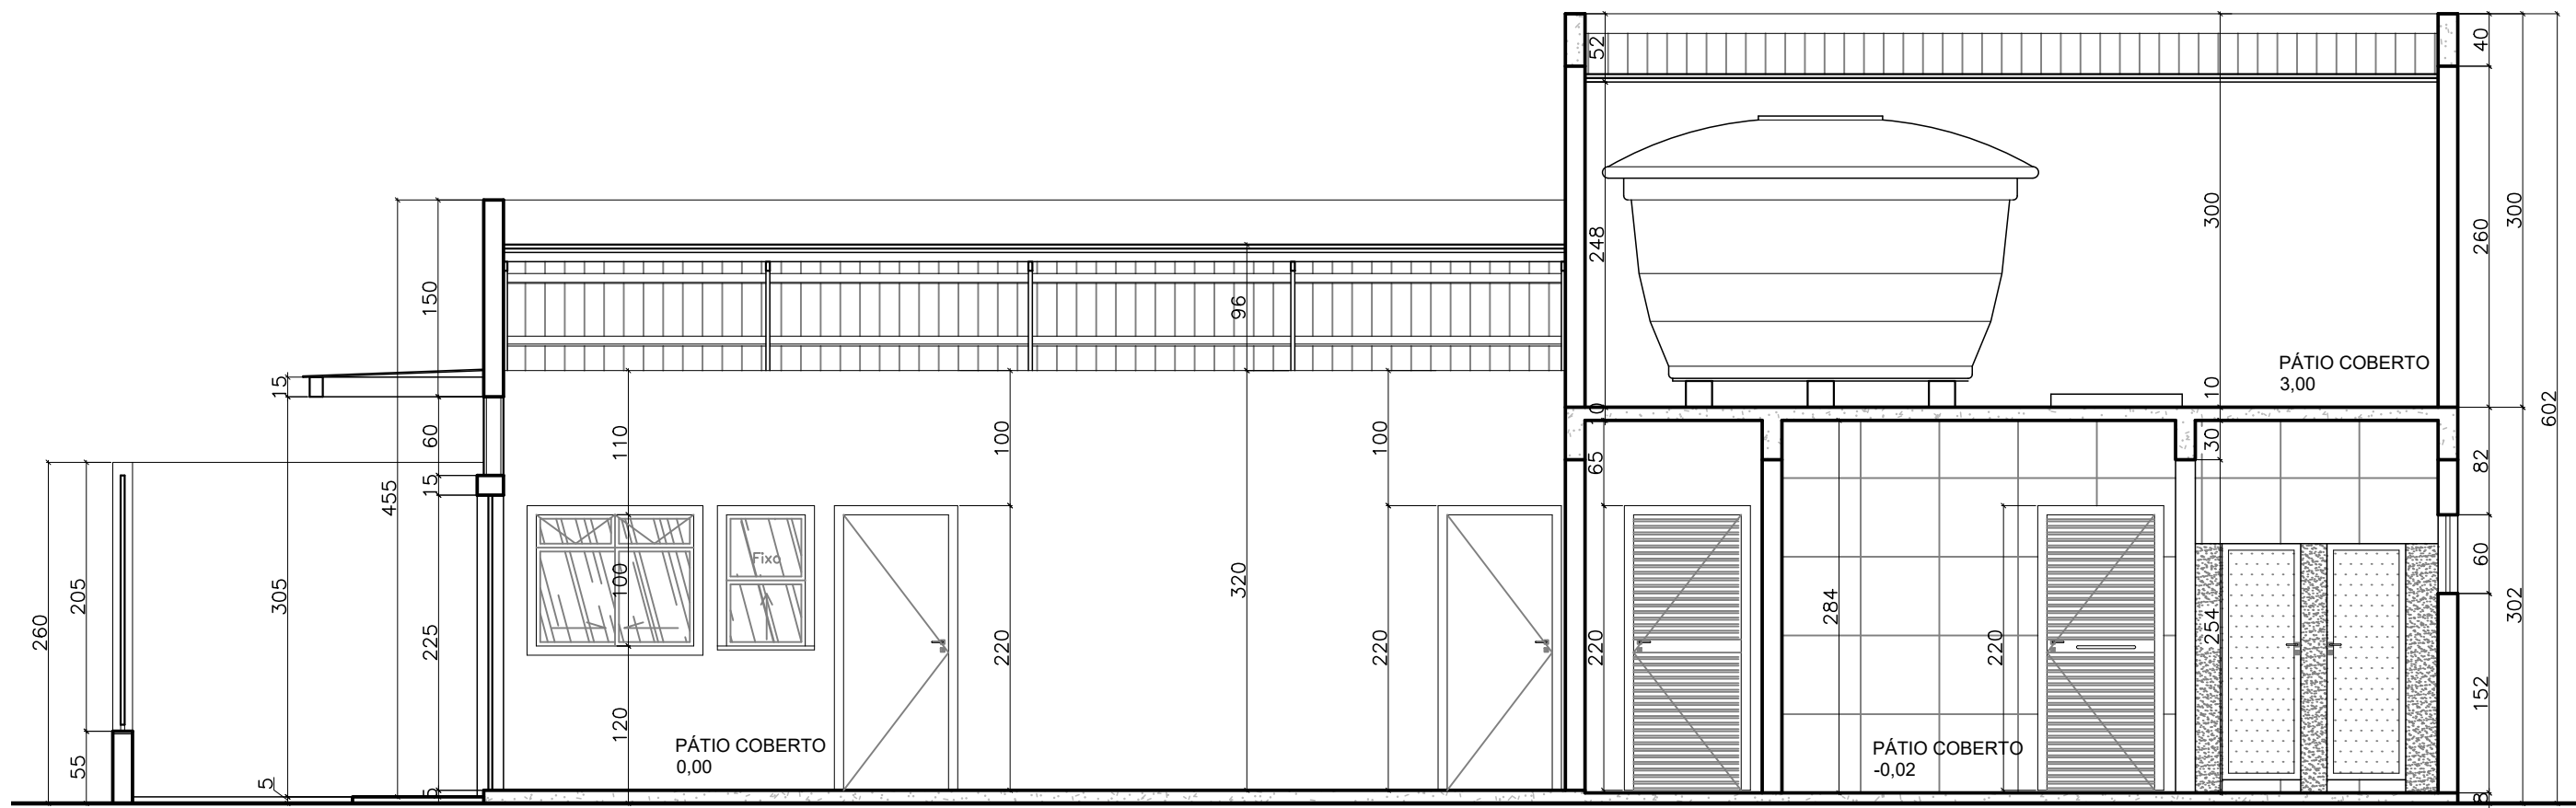

CORTE B'B
ESCALA 1/50

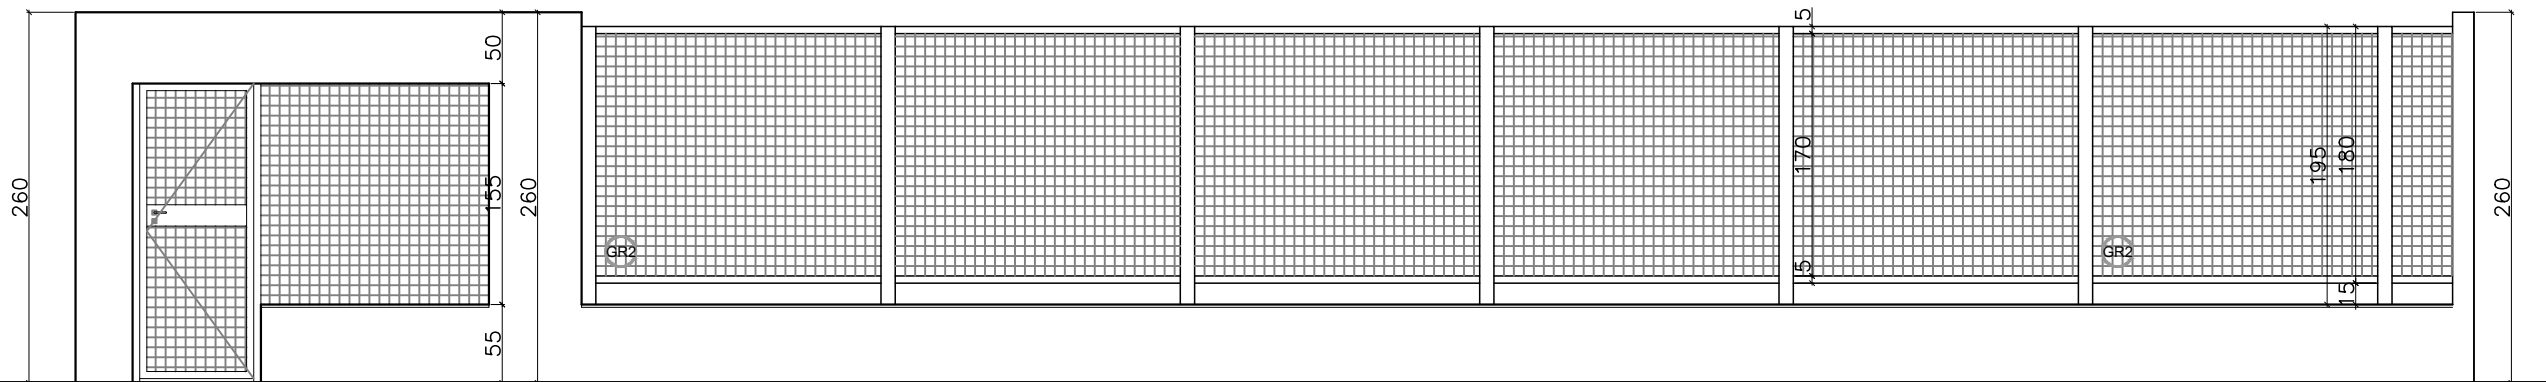

GRADIL
ESCALA 1/50

MAPA DE ESQUADRIAS									
LEGENDA DE PORTAS - PORTAS EM MADEIRA COM PINTURA					LEGENDA DE JANELAS - JANELAS ALUMÍNIO				
REF.	Dimensões (cm)	QUANT.	TIPO	AMBIENTES	REF.	Dimensões (cm)	QUANT.	Área Total (m²)	TIPO
01	120 x 210	2	2 folhas de vidro em perfil de alumínio com vidro e cor bronze 1003	Recepção	01	60 x 40	0,24	1	0,24
02	80 x 210	5	1 folha de vidro, 1 folha de vidro em perfil de alumínio com vidro e cor bronze 1003	Sala 01, 02, 03, Brinquedos e Professores	02	240 x 40	1,44	4	2,88
03	80 x 210	3	1 folha de vidro, 1 folha de vidro em perfil de alumínio com vidro e cor bronze 1003	Cozinha, D.M.L, Despensa	03	240 x 100	3,60	4	14,40
04	80 x 210	1	1 folha de vidro, 1 folha de vidro em perfil de alumínio com vidro e cor bronze 1003	Cozinha	04	150 x 110	1,65	3	4,95
05	120 x 225	1	2 folhas de vidro, 1 folha de vidro em perfil de alumínio com vidro e cor bronze 1003	Pátio Coberto	05	80 x 80	0,64	2	1,28
06	80 x 210	1	Portão 01 folha em metalão e 1/2 folha de vidro em perfil de alumínio com vidro e cor bronze 1003	Portão de entrada principal	06	110 x 110	0,60	1	0,60
07	120 x 210	1	Portão 01 folha em metalão e 1/2 folha de vidro em perfil de alumínio com vidro e cor bronze 1003	Portão de entrada lateral	07	110 x 110	0,60	1	0,60
08	250 x 280	1	Portão de correr em metalão e 1/2 folha de vidro em perfil de alumínio com vidro e cor bronze 1003	Portão de entrada lateral	08	150 x 100	1,50	1	1,50
09	120 x 250	2	Portão de correr em metalão e 1/2 folha de vidro em perfil de alumínio com vidro e cor bronze 1003	Portão de entrada lateral	09	150 x 100	1,50	1	1,50
10	60 x 180	4	Porta de vidro em esquadria de alumínio com vidro e cor bronze 1003	Portão de entrada lateral	10	150 x 100	1,50	1	1,50
11	90 x 210	4	Porta de vidro em esquadria de alumínio com vidro e cor bronze 1003	Portão de entrada lateral	11	150 x 100	1,50	1	1,50
12	90 x 180	2	Porta de vidro em esquadria de alumínio com vidro e cor bronze 1003	Portão de entrada lateral	12	150 x 100	1,50	1	1,50

LEGENDA	
01	PRATELEIRAS - PT
02	DIVISÓRIAS - DV
03	GRADIL - GR
04	METALON E TELA NA COR MARRON TABACO - MV H = 2,30 m - Área externa
05	METALON E TELA NA COR MARRON TABACO - MV H = 1,95 m - Área externa
*VER AMPLIAÇÕES E DETALHES ESPECÍFICOS	

QUADRO DE ÁREAS			
ÁREA DO TERRENO	777,63 m²	TAXA DE OCUPAÇÃO	26,52 %
ÁREA OCUPADA	207,77 m²	COEFICIENTE DE APROVEITAMENTO	0,2652
ÁREA CONSTRUIDA	207,77 m²		
ÁREAS EDIFICAÇÕES			
BLOCO	ÁREA EDIFICAÇÃO	ÁREA EDIFICAÇÃO	ÁREA TOTAL EDIFICAÇÃO
PEDAGÓGICO	94,09 m²	94,09 m²	94,09 m²
ADMINISTRATIVO	15,8 m²	15,8 m²	15,8 m²
SERVIÇOS	63,17 m²	63,17 m²	63,17 m²
PÁTIO COBERTO	41,42 m²	41,42 m²	41,42 m²
CIRCULAÇÃO	18,9 m²	18,9 m²	18,9 m²
RESERVA	29,95 m²	29,95 m²	29,95 m²
TOTAL ÁREA	263,48 m²	263,48 m²	263,48 m²
ÁREAS EXTERNAS			
AMBIENTE EXTERNO	100 m²	100 m²	100 m²
PARQUINHO	78,66 m²	78,66 m²	78,66 m²
JARDIM	307,20 m²	307,20 m²	307,20 m²
TOTAL ÁREA EXTERNA	485,86 m²	485,86 m²	485,86 m²

ESPECIFICAÇÕES	
1. CONCRETO POLIDO	
2. CERÂMICA 40 x 40 cm COR BRANCO ANTIDERRAPANTE	
3. CERÂMICA 40 x 40 cm COR BRANCO ANTIDERRAPANTE	
4. GRAMADO	
5. PISO EM ARGAMASSA DESEMPENHO E FILTRADO	
6. PISO EM GRAMA SINTÉTICA	
PAREDE	
1. PINTURA ESMALTE ACETINADO ATÉ 120 cm + PINTURA ACRÍLICO FOSCO ATÉ O TETO NA COR BRANCO GELO, RODAPÊ EM ARDÓSIA POLIDA 10CM	
2. PINTURA ESMALTE ACETINADO ONDULADO NA COR AZUL ROYAL, ATÉ 40CM PINTURA EM ESMALTE ACETINADO NA COR ACRÍLICA NA COR VERMELHO FERRARI ATÉ 70CM, ESMALTE ACETINADO NA COR AMARELO TRATOR ATÉ 90CM (ONDULADO VARIÁVEL), ACIMA ACRÍLICO FOSCO NA COR CAMURÇA, RODAPÊ EM ARDÓSIA POLIDA 10CM	
3. PINTURA ACRÍLICO FOSCO ATÉ O TETO NA COR BRANCO GELO, RODAPÊ EM ARDÓSIA POLIDA 10CM	
4. PINTURA ESMALTE ACETINADO ONDULADO NA COR AZUL ROYAL, ATÉ 40CM PINTURA EM ESMALTE ACETINADO NA COR ACRÍLICA NA COR VERMELHO FERRARI ATÉ 70CM, ESMALTE ACETINADO NA COR AMARELO TRATOR ATÉ 90CM (ONDULADO VARIÁVEL), ACIMA ACRÍLICO FOSCO NA COR CAMURÇA, RODAPÊ EM ARDÓSIA POLIDA 10CM	
5. CERÂMICA 30 x 40 cm COR BRANCO ATÉ O TETO	

TETO	
1. LAJE PINTURA PVA LÁTEX BRANCO NEVE SOBRE MASSA CORRIDA PVA	
2. ESTRUTURA APARENTE	
3. FORRO DE GESSO EM PINTURA ACRÍLICA	

USO DA PREFEITURA MUNICIPAL DE MARTINHO CAMPOS

PREFEITURA MUNICIPAL DE MARTINHO CAMPOS

Processo nº
Alvará de construção nº
É de responsabilidade do RT o Atendimento à Legislação em vigor.

EDIFICAÇÃO			
ÁREA DO TERRENO	---	Nº DE UNIDADES RESIDENCIAIS	---
ÁREA TOTAL CONSTRUIDA	---	Nº DE UNIDADES NÃO RESIDENCIAIS	---
ÁREA COMUM	---	ÁREA PERMEÁVEL	---
ÁREA DE RESERVA	---	TAXA DE OCUP	---
PROJETO			
RUA: RUA ANTONIO VIEIRA	BAIRRO: NOVO HORIZONTE		
LOTE: LOTE A	QUADRA: ---	ÍNDICE IPTU: -	
TÍTULO: PROJETO ARQUITETÔNICO EXTENSAO CEMEI	USO: --		
CONTEÚDO: PLANTA BAIXA, GRADIL E CORTE BB	DATA: 10/07/2025		
RESPONSÁVEIS			
PROPRIETÁRIO: WILSON CORREA ALVES	Assinado de forma digital por WILSON CORREA ALVES em 10/07/2025	CPF / CNPJ: ---	
PREFEITURA MUNICIPAL DE MARTINHO CAMPOS	18315234/0001-93		
RESPONSÁVEL TÉCNICO: GILVAN VIEIRA	Assinado de forma digital por GILVAN VIEIRA em 10/07/2025	CPF / CNPJ: ---	
DANTAS:53675630668	CREA 50.252 DMG		
MARTINHO CAMPOS - MG			
COMO RT DECLARO QUE O PROJETO ARQUITETÔNICO ORA APRESENTADO ATENDE A LEGISLAÇÃO VIGENTE. DIREITOS AUTORAIS RESERVADOS. A REPRODUÇÃO TOTAL OU PARCIAL, SEM AUTORIZAÇÃO PRÉVIA, SUJEITA O INFRATOR AS PENALDADES DA LEI 5194 DE 24.12.66			
TIPO: ARQ	NOME: GILVAN VIEIRA	FOLHA: 01/05	