

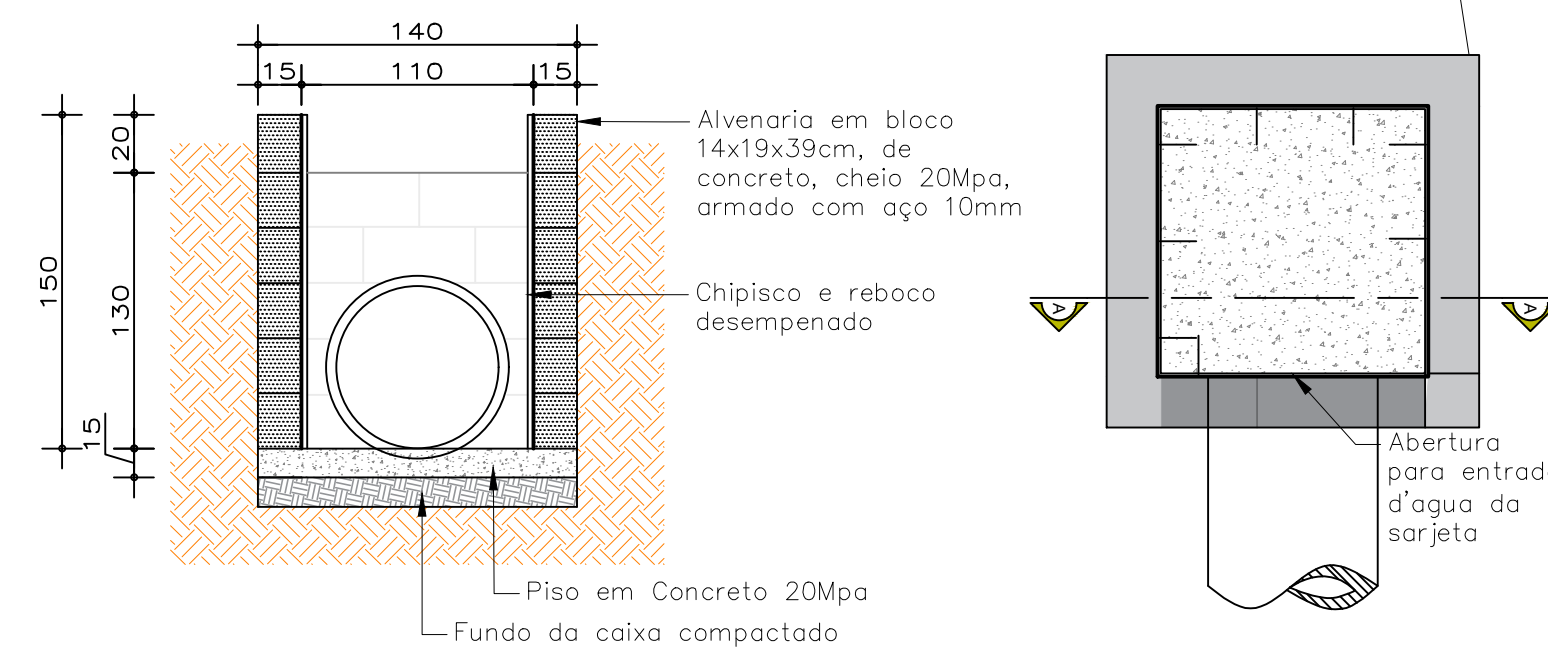


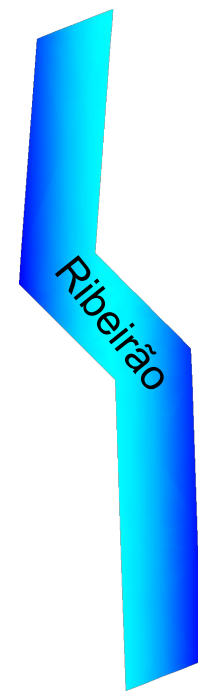


CORTE TRANSVERSAL AA


DET 05 – CAIXA DREANGEM S/ TAMPA 1,4X1,4X1,5M
ESCALA 1:25
MEDIDAS EM CENTIMENTOS

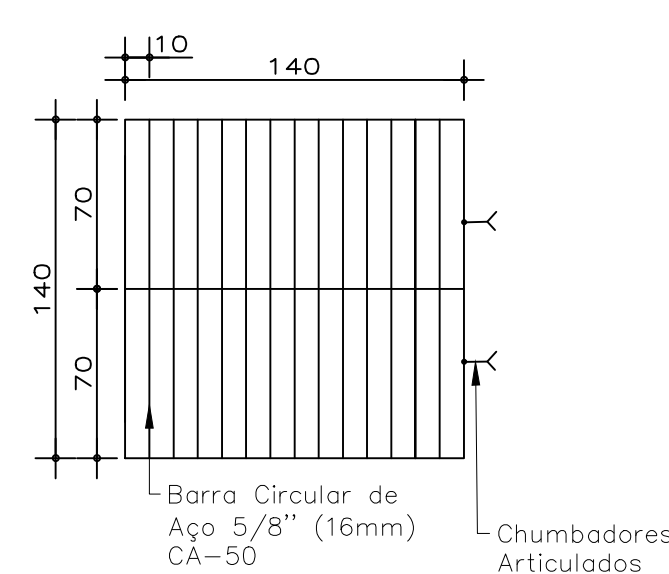


TAMPA EM GRADE PARA CAIXA DE DRENAGEM
SEM ESCALA
MEDIDAS EM CENTIMENTOS

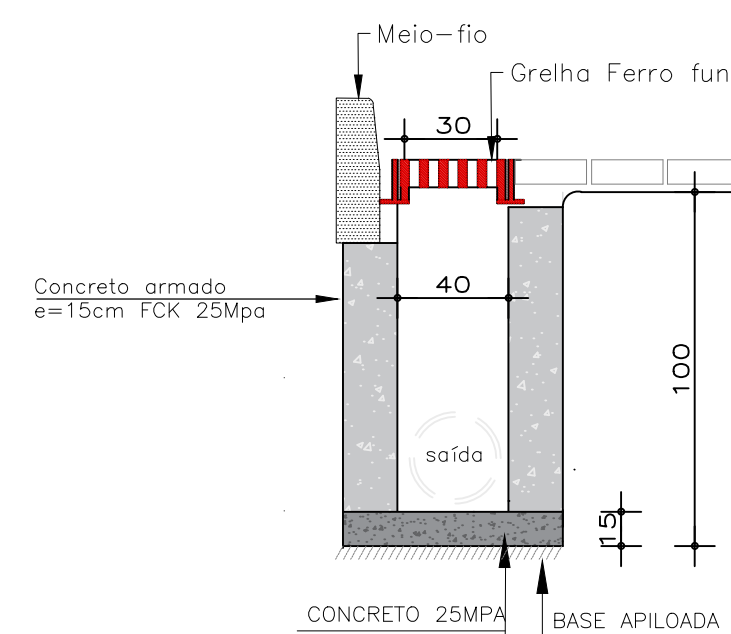


BOCA DE LOBO SIMPLES EM CONCRETO
SEM ESCALA
MEDIDAS EM CENTIMENTOS

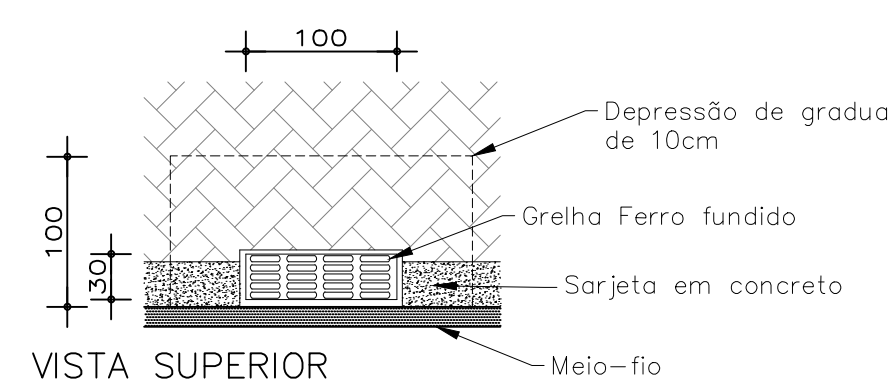


VISTA SUPERIOR

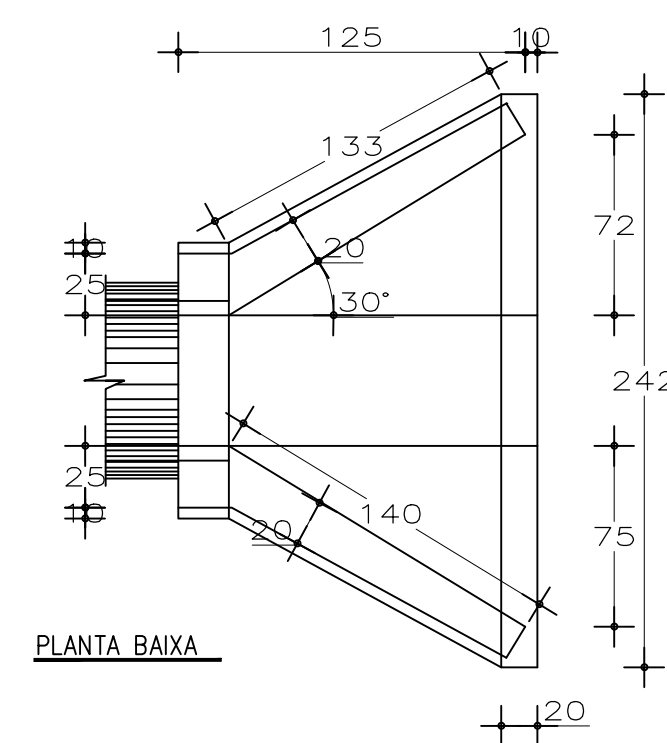

PLANTA BAIXA

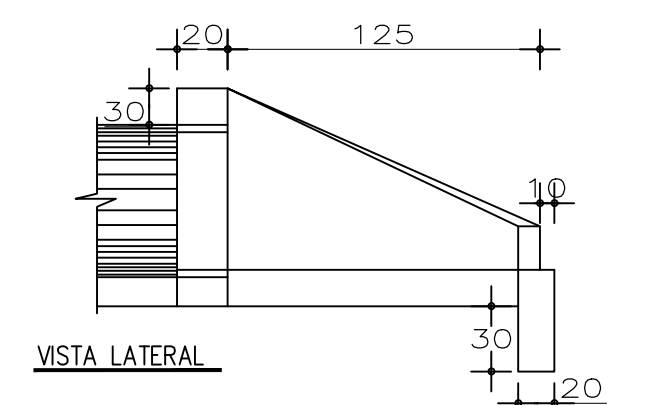


VISTA LATERAL

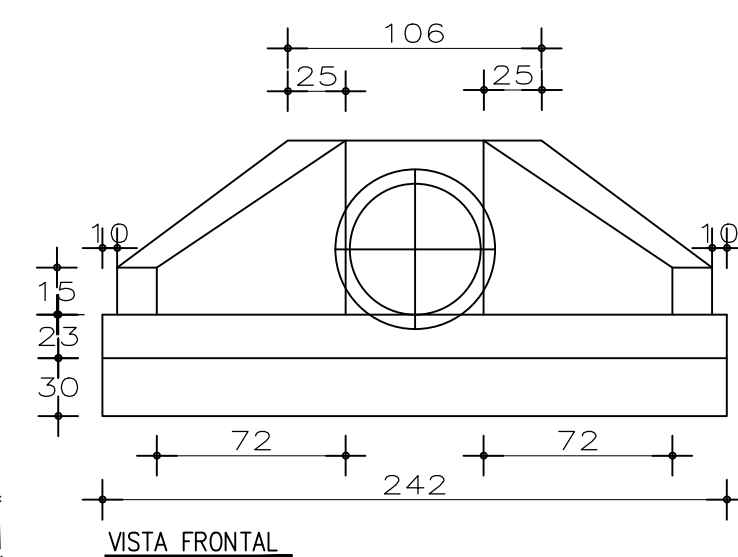


VISTA FRONTAL


BUEIRO SIMPLES TUBULAR DE CONCRETO
SEM ESCALA
MEDIDAS EM CENTIMETROS

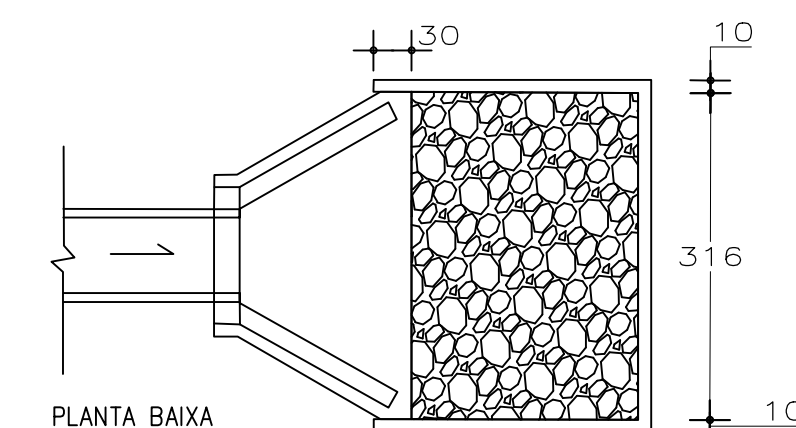

PLANTA BAIXA

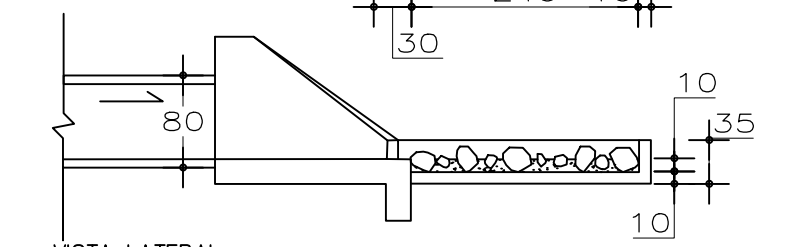


VISTA LATERAL

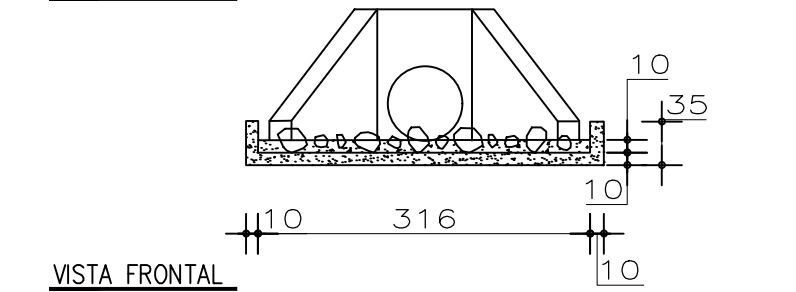

VISTA FRONTAL

DISSIPADOR DE ENERGIA – DEB 240–316
SEM ESCALA
MEDIDAS EM CENTIMETROS

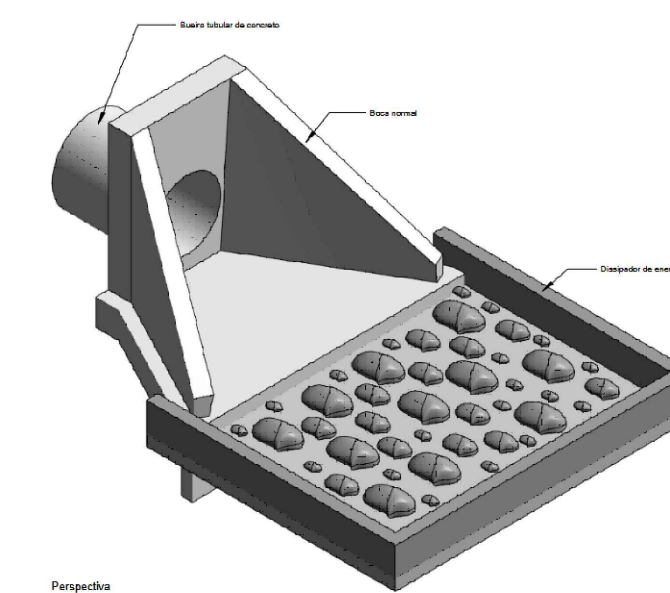

Perspectiva



PROPRIETÁRIO(A):
GERADO DIGITALMENTE
AILA MARTINS VIANA BARBOSA-8904809600
Assinado digitalmente por AILA MARTINS VIANA BARBOSA em 2025.08.28 14:27:25
https://br.scribd.com/document/14289663/05790
RESPONSÁVEL TÉCNICO(A):
MARCO AURELIO FERRAREZI
AVELAR07914289663
Assinado de forma digital por MARCO AURELIO FERRAREZI AVELAR07914289663 em 2025.08.28 14:27:25
MARCO AURELIO FERRAREZI AVELAR
Engenheiro Civil - CREA-MG 213.217/D

TÍTULO: OBRA DE PAVIMENTAÇÃO COM PISO INTERTRAVADO NO PARQUE MUNICIPAL DE EXPOSIÇÕES

OBJETIVO: EXECUÇÃO DE OBRAS DE PAVIMENTAÇÃO COM PISO INTERTRAVADO NO PARQUE MUNICIPAL DE EXPOSIÇÕES

ENDEREÇO: ESTRADA SÃO LOURENÇO, ZONA RURAL, AMPARO DO SERRA/MG

USO: PÚBLICO

REVISOR: PRÓPRIO RT

OBSERVAÇÕES:

CONTEÚDO: DRENAGEM E DETALHAMENTOS

ESCALA: INDICADA

UNID. MEDIDA: INDICADA

ART: MG20265240787

FOLHA: 02

02