


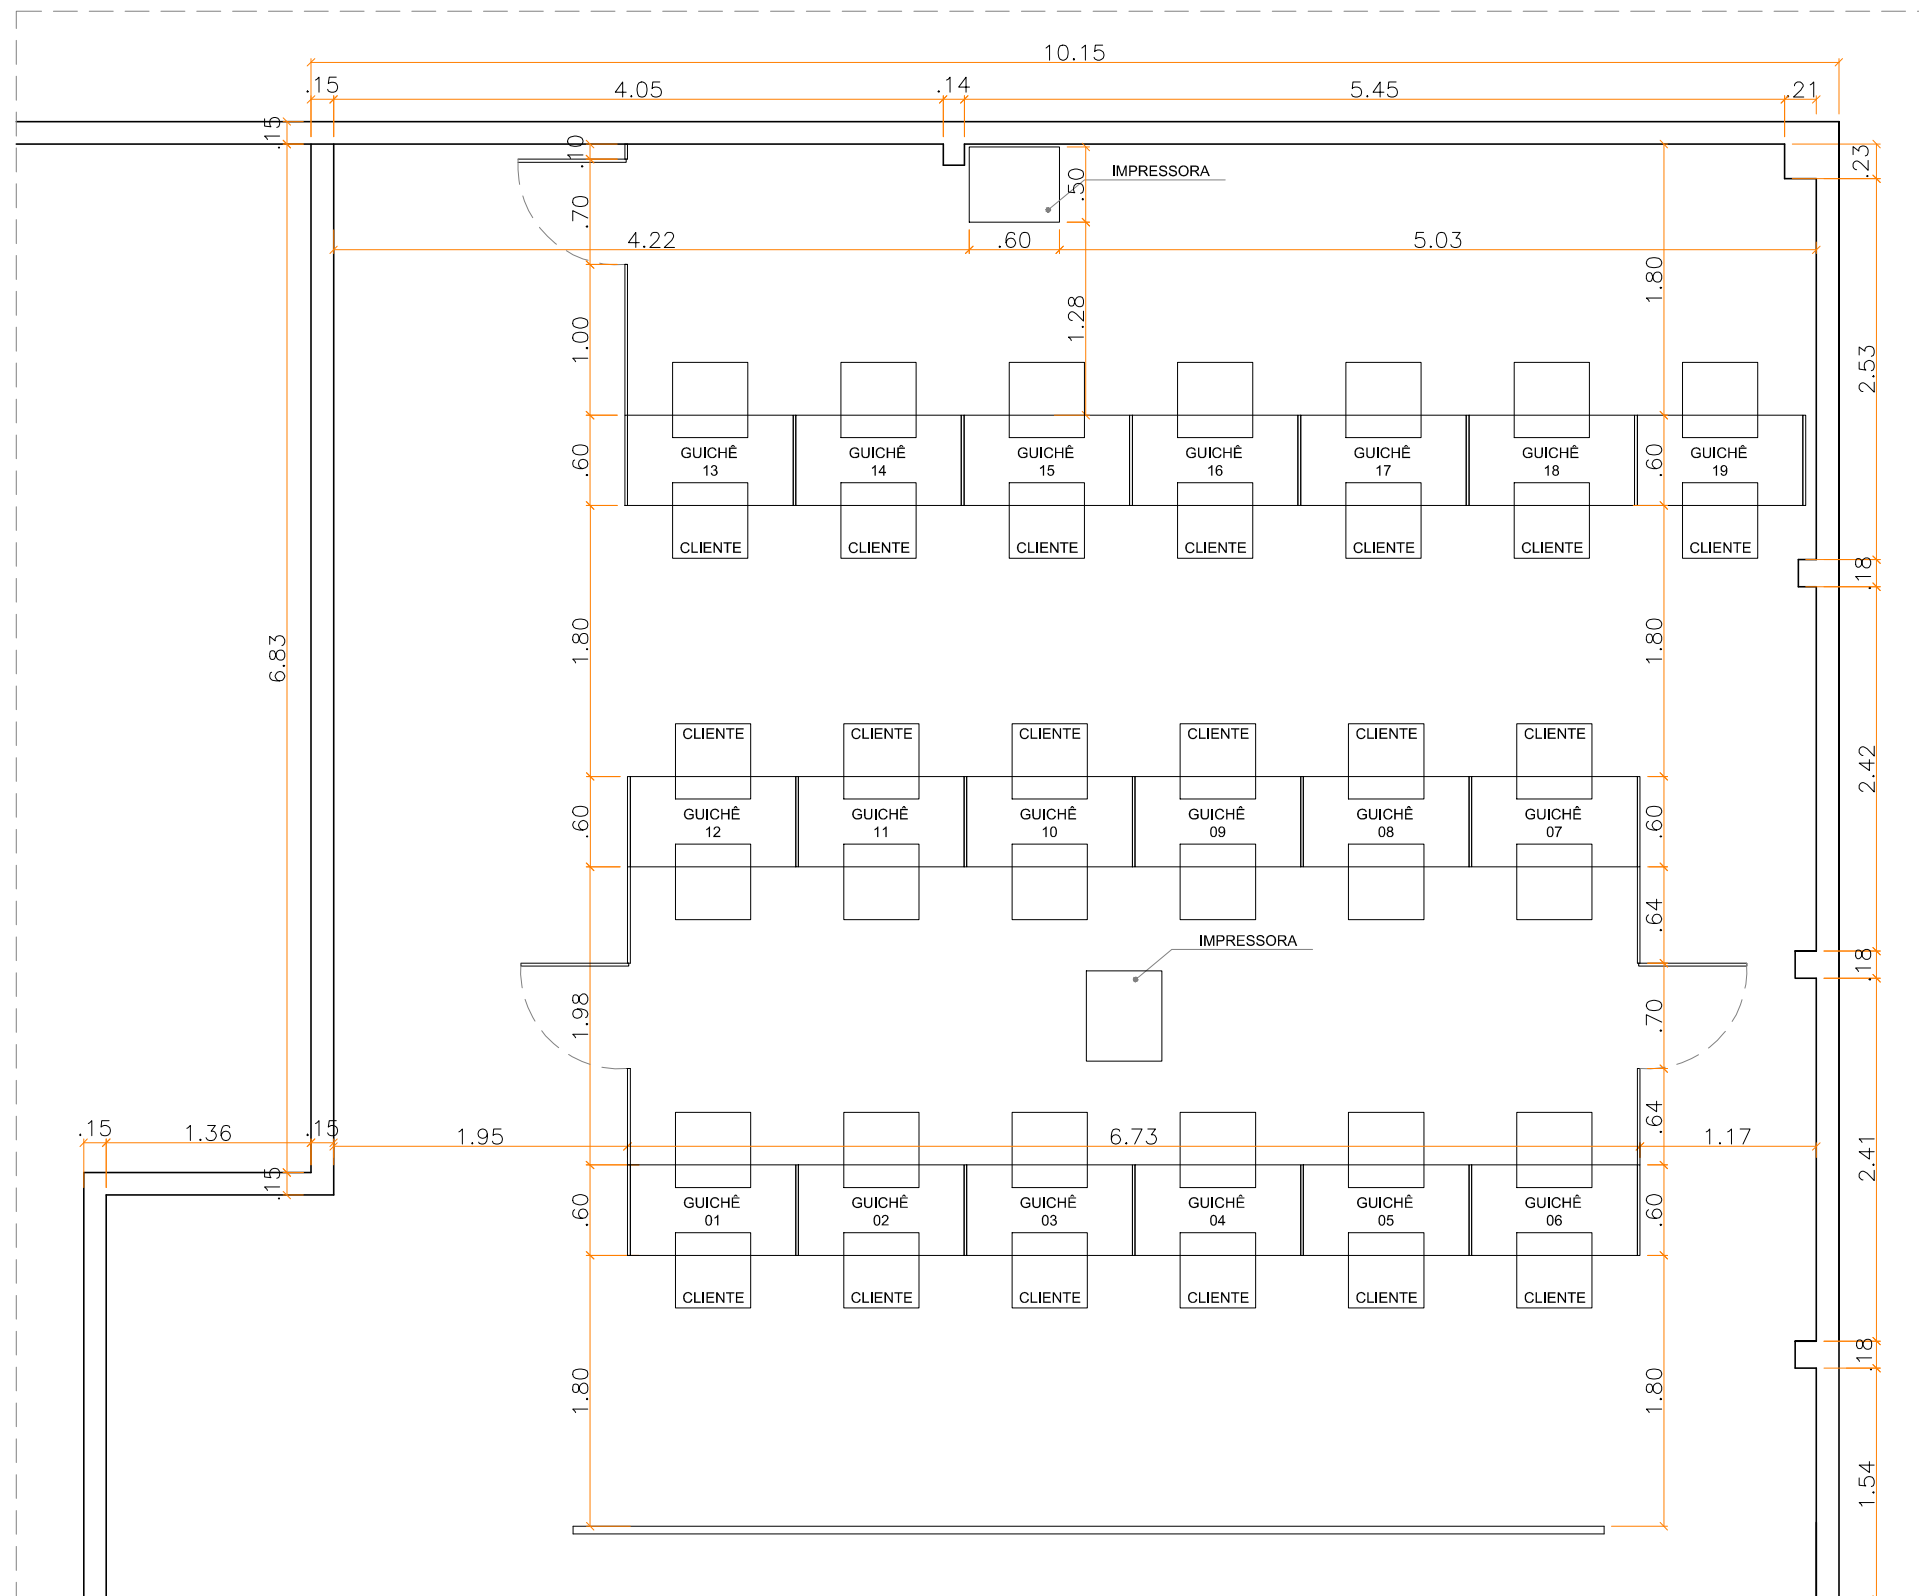

PLANTA BAIXA
esc 1:50

OBS.: CONFERIR MEDIDAS NO LOCAL



PGM
GUICHÊ DE ATENDIMENTO AO PÚBLICO

JOÃO HENRIQUE DE HOLANDA CALDAS
Prefeito de Maceió
ANTONIO CARVALHO E SILVA NETO
Secretário Presidente do Instituto de Pesquisa e Planejamento Urbano

Data:
Abril/2024
Escala:
1/50

Prancha:
01/04