




ID: 5825988


Documento assinado eletronicamente por SERGIO NASCIMENTO SILVA Mat. 965735-5 em 26/04/2024 às 13:37:39.

Prancha 02


19 Unidades de guichês
22 Unidades de painel p/ guichês

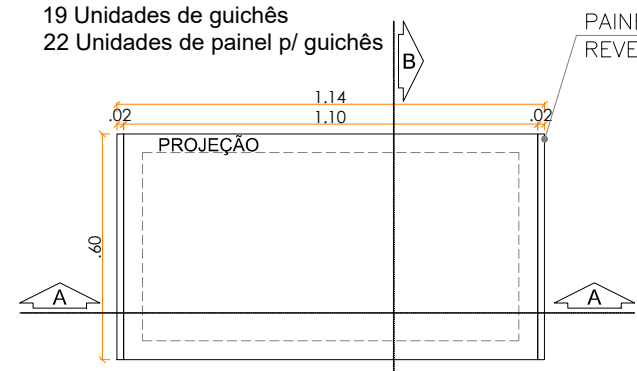


Vista Superior
esc 1:20

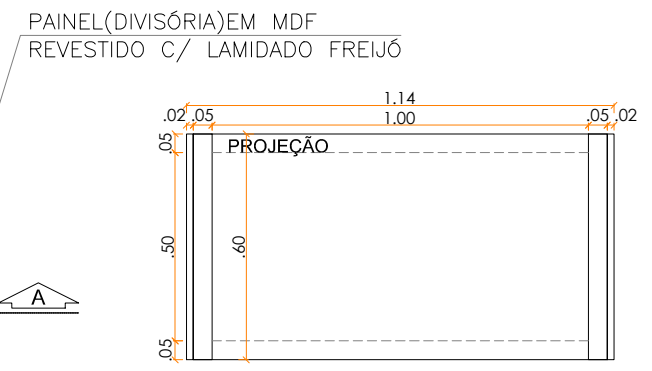


Planta Baixa
esc 1:20

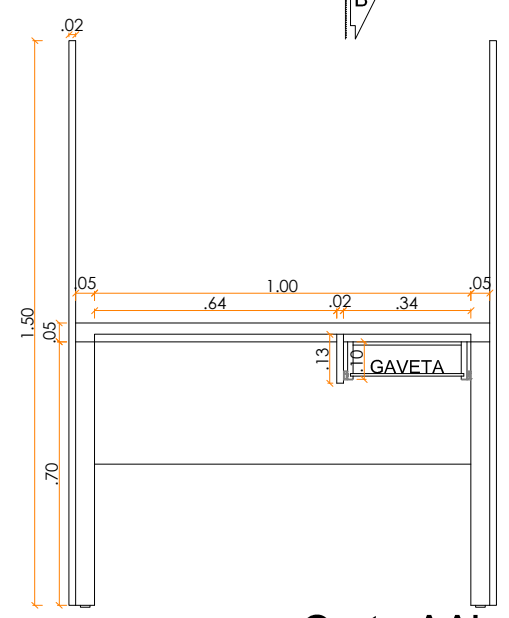


Corte AA'
esc 1:20

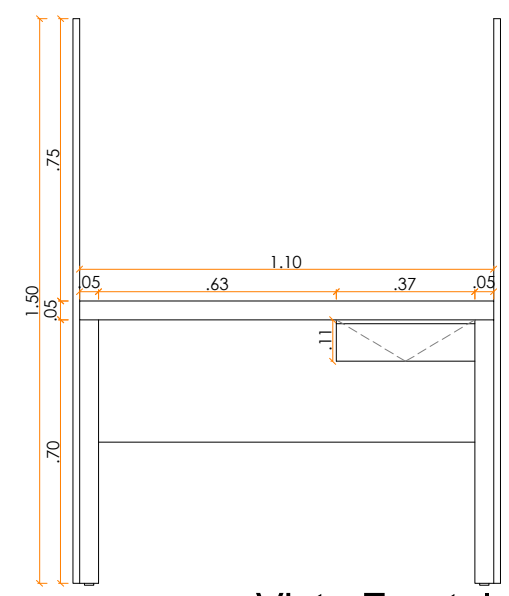


Vista Frontal
esc 1:20

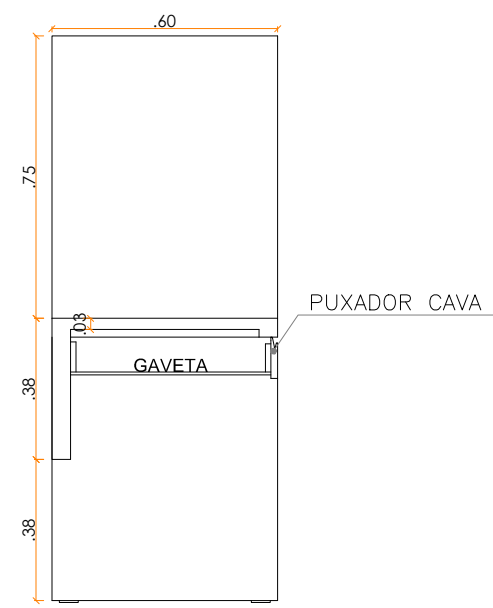

Corte BB'
esc 1:20

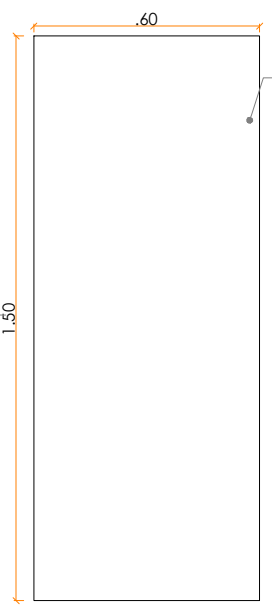

Vista Lateral
esc 1:20

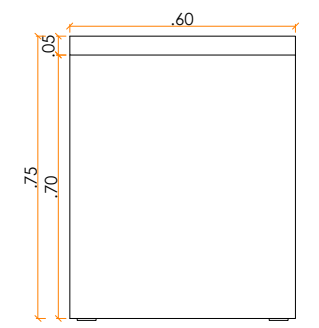

Vista Lateral
esc 1:20

PAINEL(DIVISÓRIA)EM MDF
REVESTIDO C/ LAMIDADO FREIJÓ


PAINEL (DIVISÓRIA) EM MDF REVESTIDO
C/ LAMIDADO FREIJO

MOLDURA EM MDF REVESTIDO C/
LAMIDADO NA COR BRANCO FOSCO

MESA EM MDF REVESTIDO C/ LAMIDADO FREIJO

GAVETA EM MDF REVESTIDO C/ LAMIDANO
BRANCO FOSCO

ARMÁRIO EM MDF REVESTIDO C/
LAMIDADO FREIJO

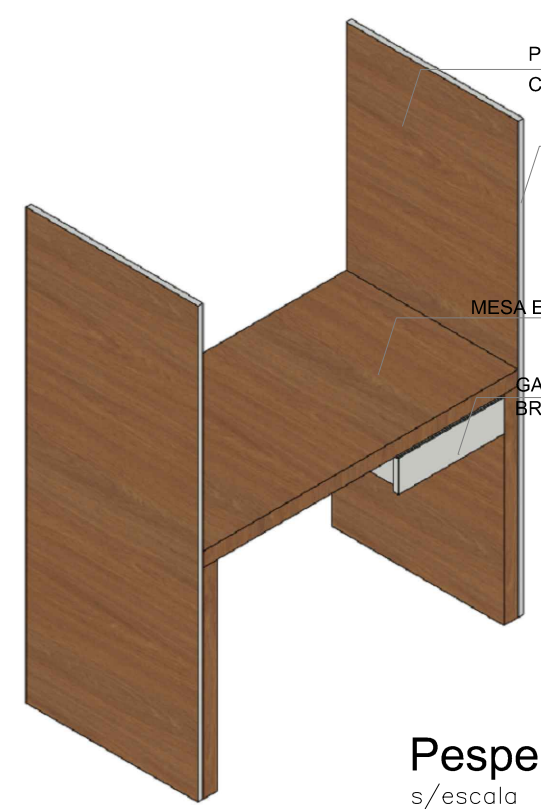


Perspectiva
s/escala




Perspectiva
s/escala


02 Unidades

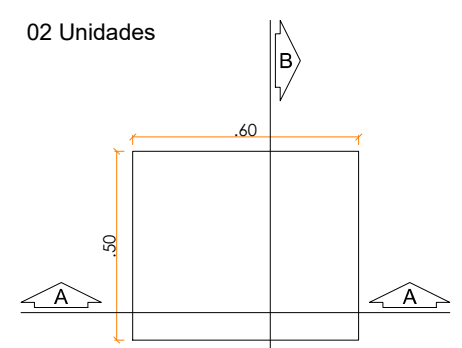


Vista Superior
esc 1:20

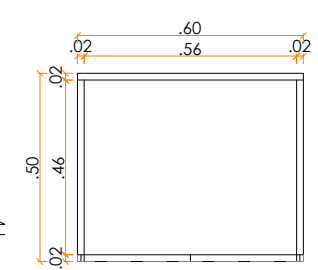


Planta Baixa
esc 1:20

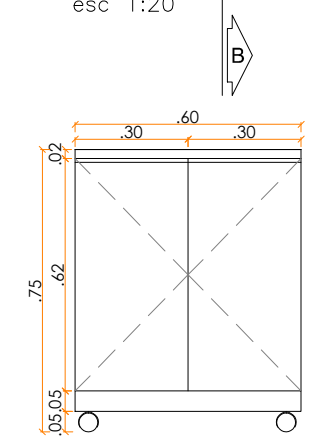

Vista Frontal
esc 1:20

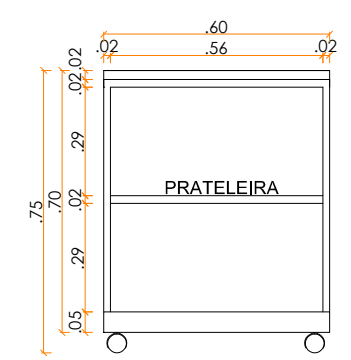

Corte AA'
esc 1:20

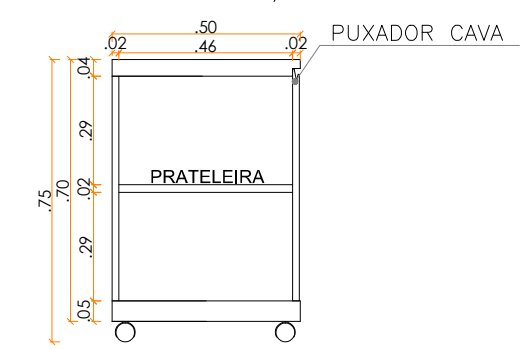

Corte BB'
esc 1:20

Perspectiva
s/escala

PUXADOR CAVA

OBS.: CONFERIR MEDIDAS NO LOCAL



PGM
GUICHÊ DE ATENDIMENTO AO PÚBLICO

JOÃO HENRIQUE DE HOLANDA CALDAS
Prefeito de Maceió
ANTONIO CARVALHO E SILVA NETO
Secretário Presidente do Instituto de Pesquisa e Planejamento Urbano

Data:
Abril/2024
Escala:
1/20

Prancha:

02/04