





ID: 5825989

Documento assinado eletronicamente por SERGIO NASCIMENTO SILVA Mat. 965735-5 em 26/04/2024 às 13:37:39.


02 Unidades de Painel com porta para os guichês

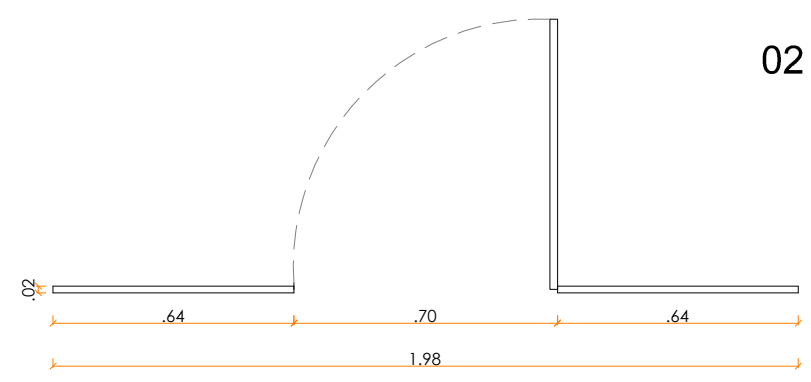

Planta Baixa
esc 1:20

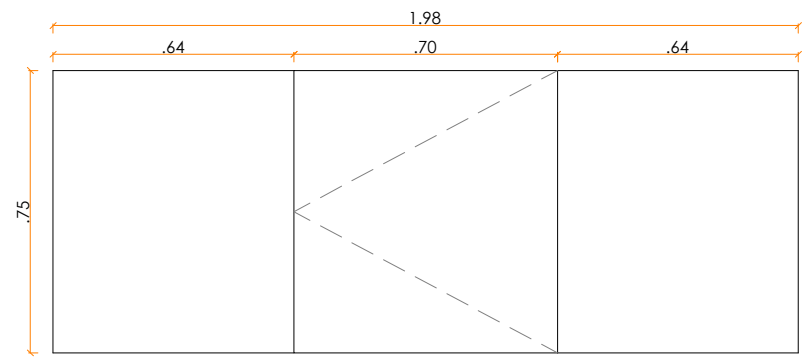


Vista Frontal
esc 1:20

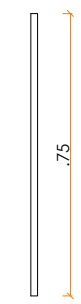


Vista Lateral
esc 1:20

PAINEL COM PORTA EM MDF
REVESTIDO C/ LAMIDADO FREIJO

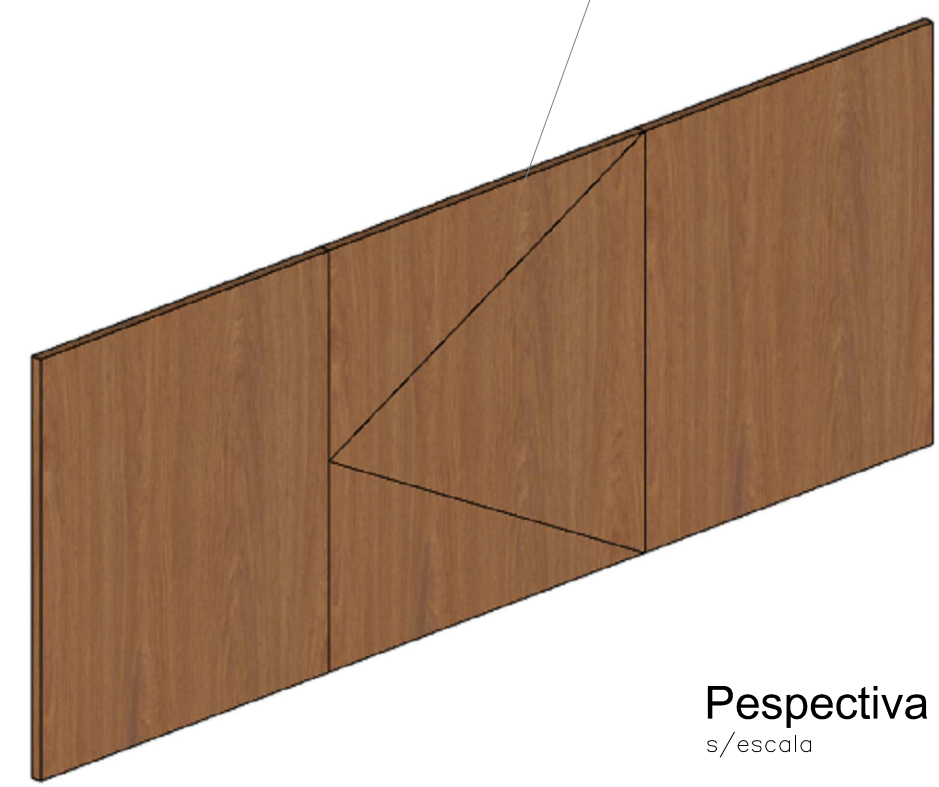


Perspectiva
s/escala


01 Unidade de Painel com porta para os guichês

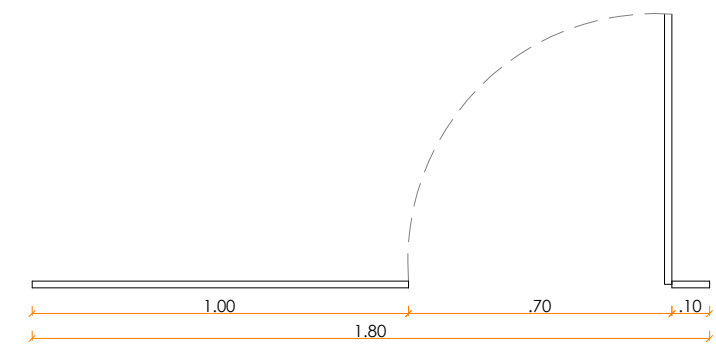

Planta Baixa
esc 1:20

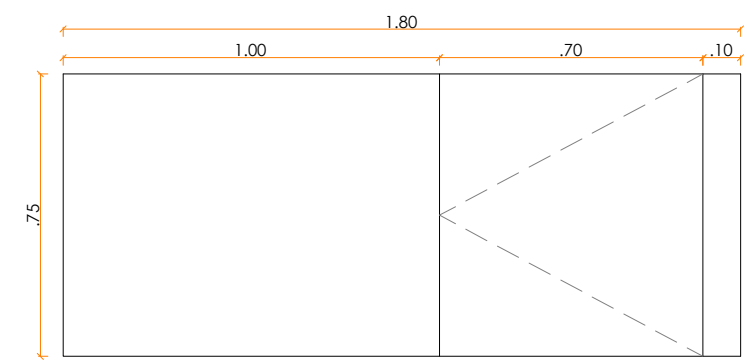

Vista Frontal
esc 1:20

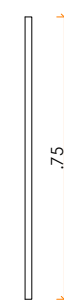

Vista Lateral
esc 1:20

OBS.: CONFERIR MEDIDAS NO LOCAL



PGM
GUICHÊ DE ATENDIMENTO AO PÚBLICO

JOÃO HENRIQUE DE HOLANDA CALDAS
Prefeito de Maceió
ANTONIO CARVALHO E SILVA NETO
Secretário Presidente do Instituto de Pesquisa e Planejamento Urbano

Data:
Abril/2024
Escala:
1/20

Prancha:

03/04