




ID: 5825940

Documento assinado eletronicamente por SERGIO NASCIMENTO SILVA Mat. 965735-5 em 26/04/2024 às 13:37:39.


Prancha 04

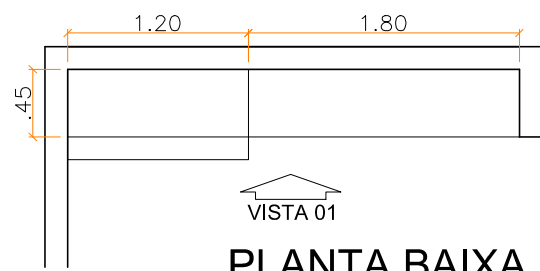

VISTA 01

PLANTA BAIXA

esc 1:50

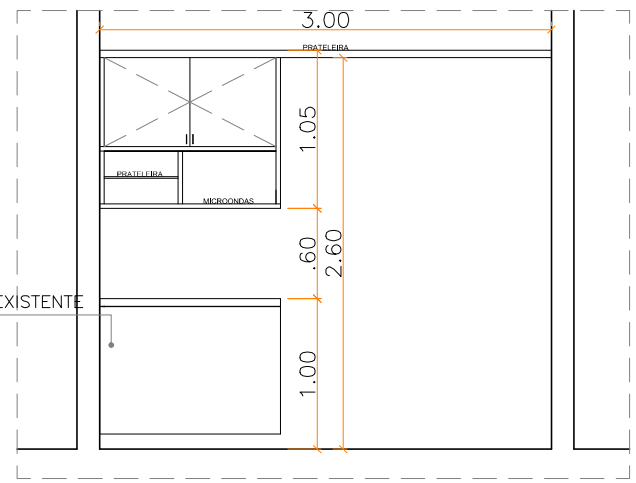

VISTA 01

esc 1:50


BANCADA E ARMÁRIO EXISTENTE



Perspectiva


s/escala

ARMÁRIO SUPERIOR EM MDF
REVESTIDO C/ LAMIDADO FREIJO

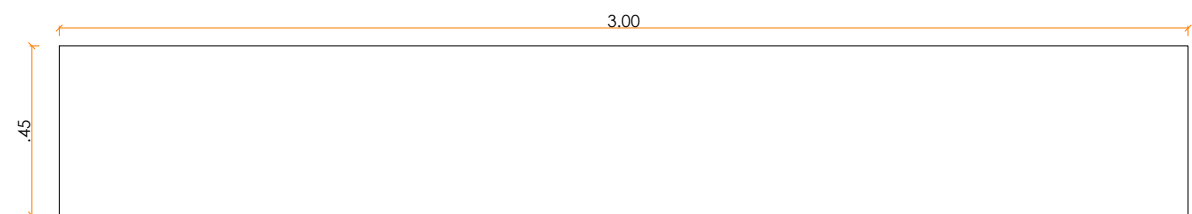


Vista Superior

esc 1:20

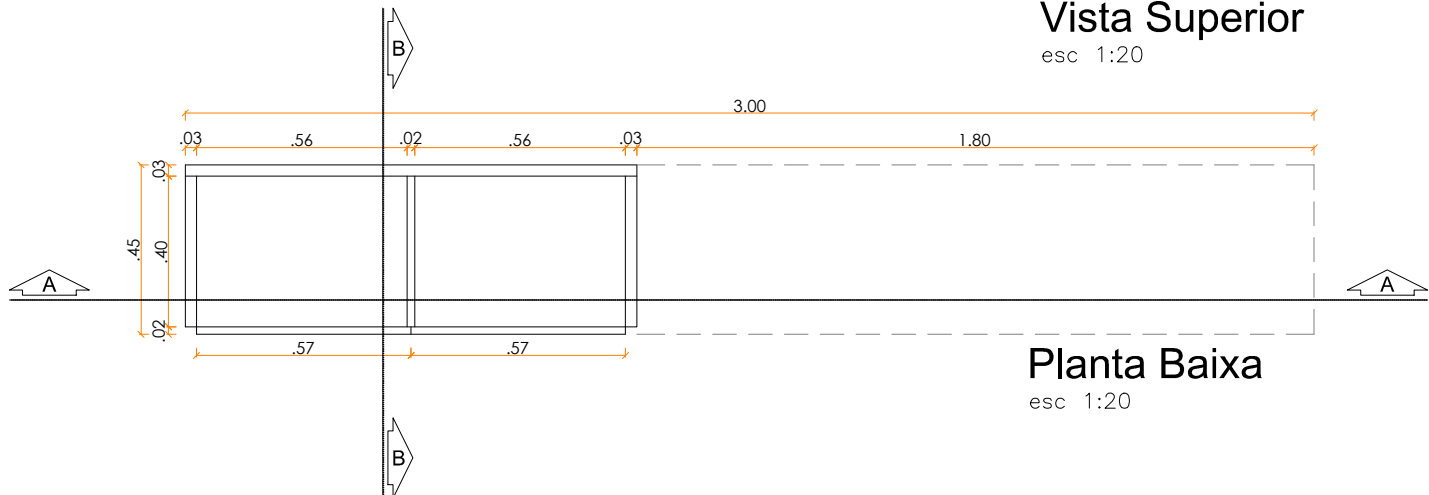


Planta Baixa

esc 1:20

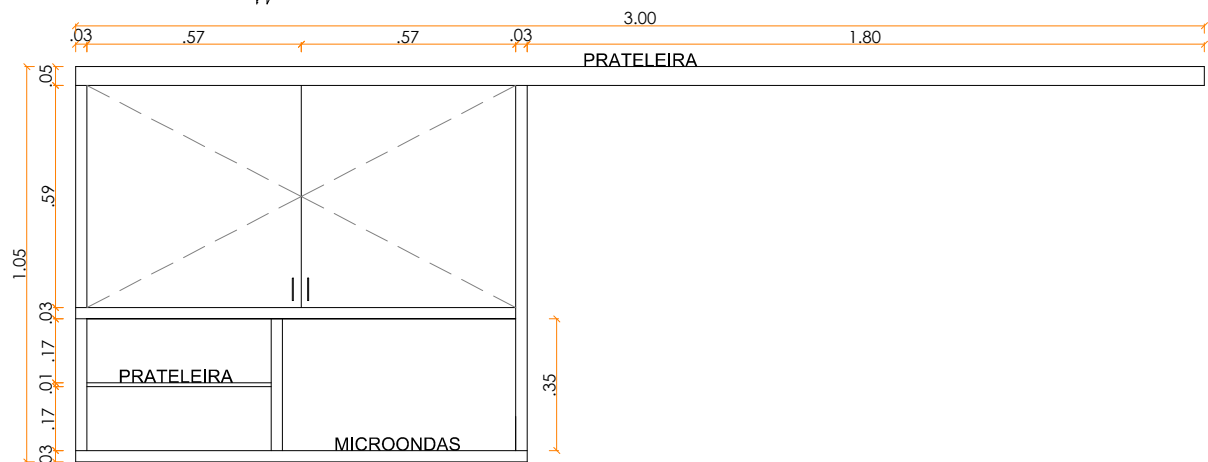


Vista Frontal

esc 1:20

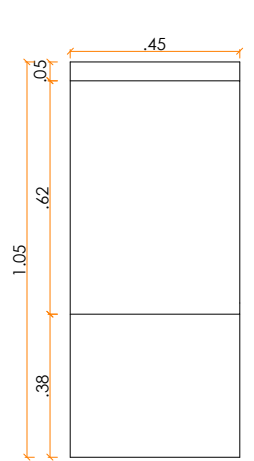


Vista Lateral

esc 1:20

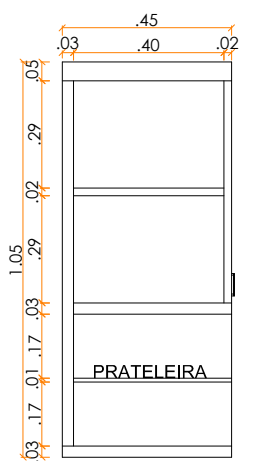

Corte BB'

esc 1:20

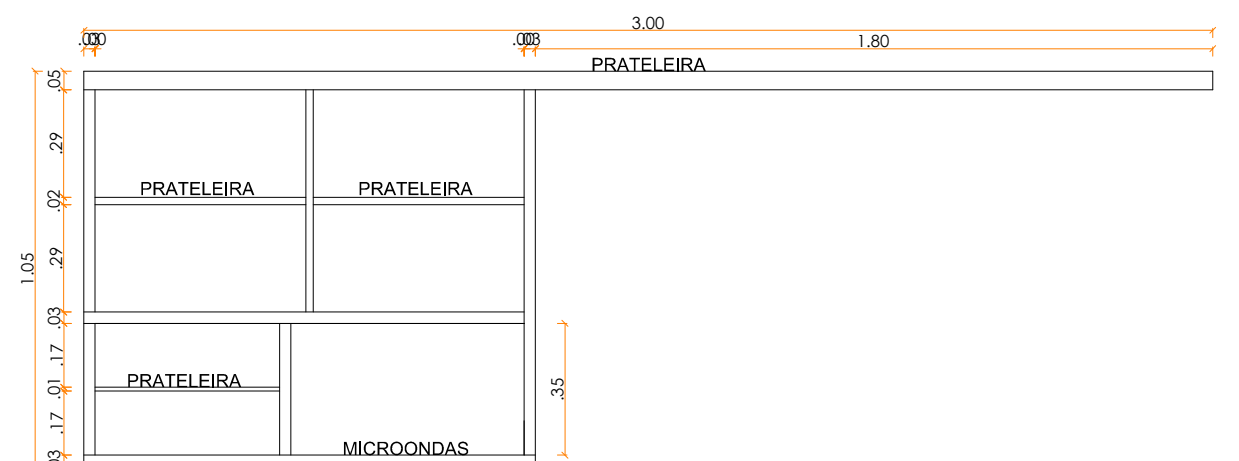

Corte AA'

esc 1:20

OBS.: CONFERIR MEDIDAS NO LOCAL



PGM
COPA

JOÃO HENRIQUE DE HOLANDA CALDAS
Prefeito de Maceió
ANTONIO CARVALHO E SILVA NETO
Secretário Presidente do Instituto de Pesquisa e Planejamento Urbano

Data:
Abril/2024
Escala:
1/20

Prancha:

04/04