

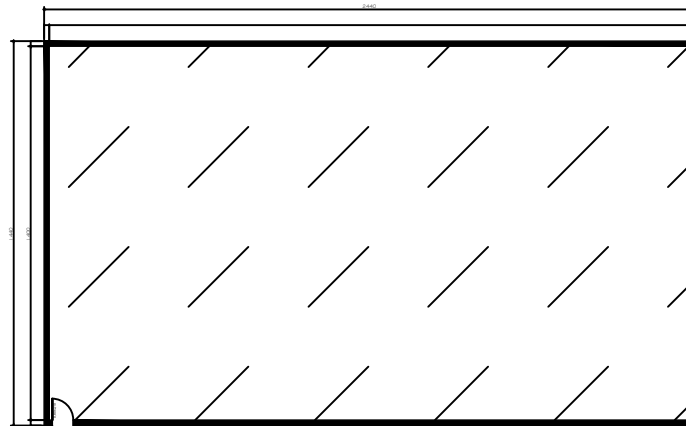


PLANTA BAIXA - DRENAGEM
ESCALA 1:100
ÁREA 336,00 M²

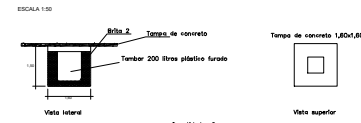


PLANTA BAIXA - DRENAGEM
ESCALA 1:100
ÁREA 336,00 M²

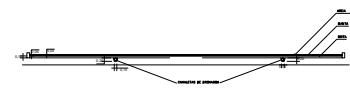


DETALHE POÇO DE INSPEÇÃO
ESCALA 1:75




DETALHE CAIXAS DE DRENAGEM
ESCALA 1:75

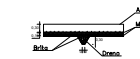

DETALHAMENTO DO DRENO
ESCALA 1:75

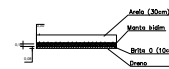

DETALHAMENTO DO PISO
ESCALA 1:75

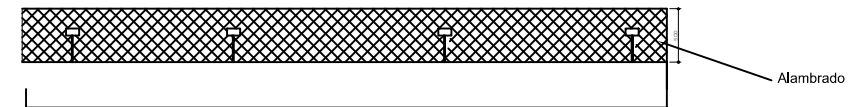

LATERAL
Escala 1:100