




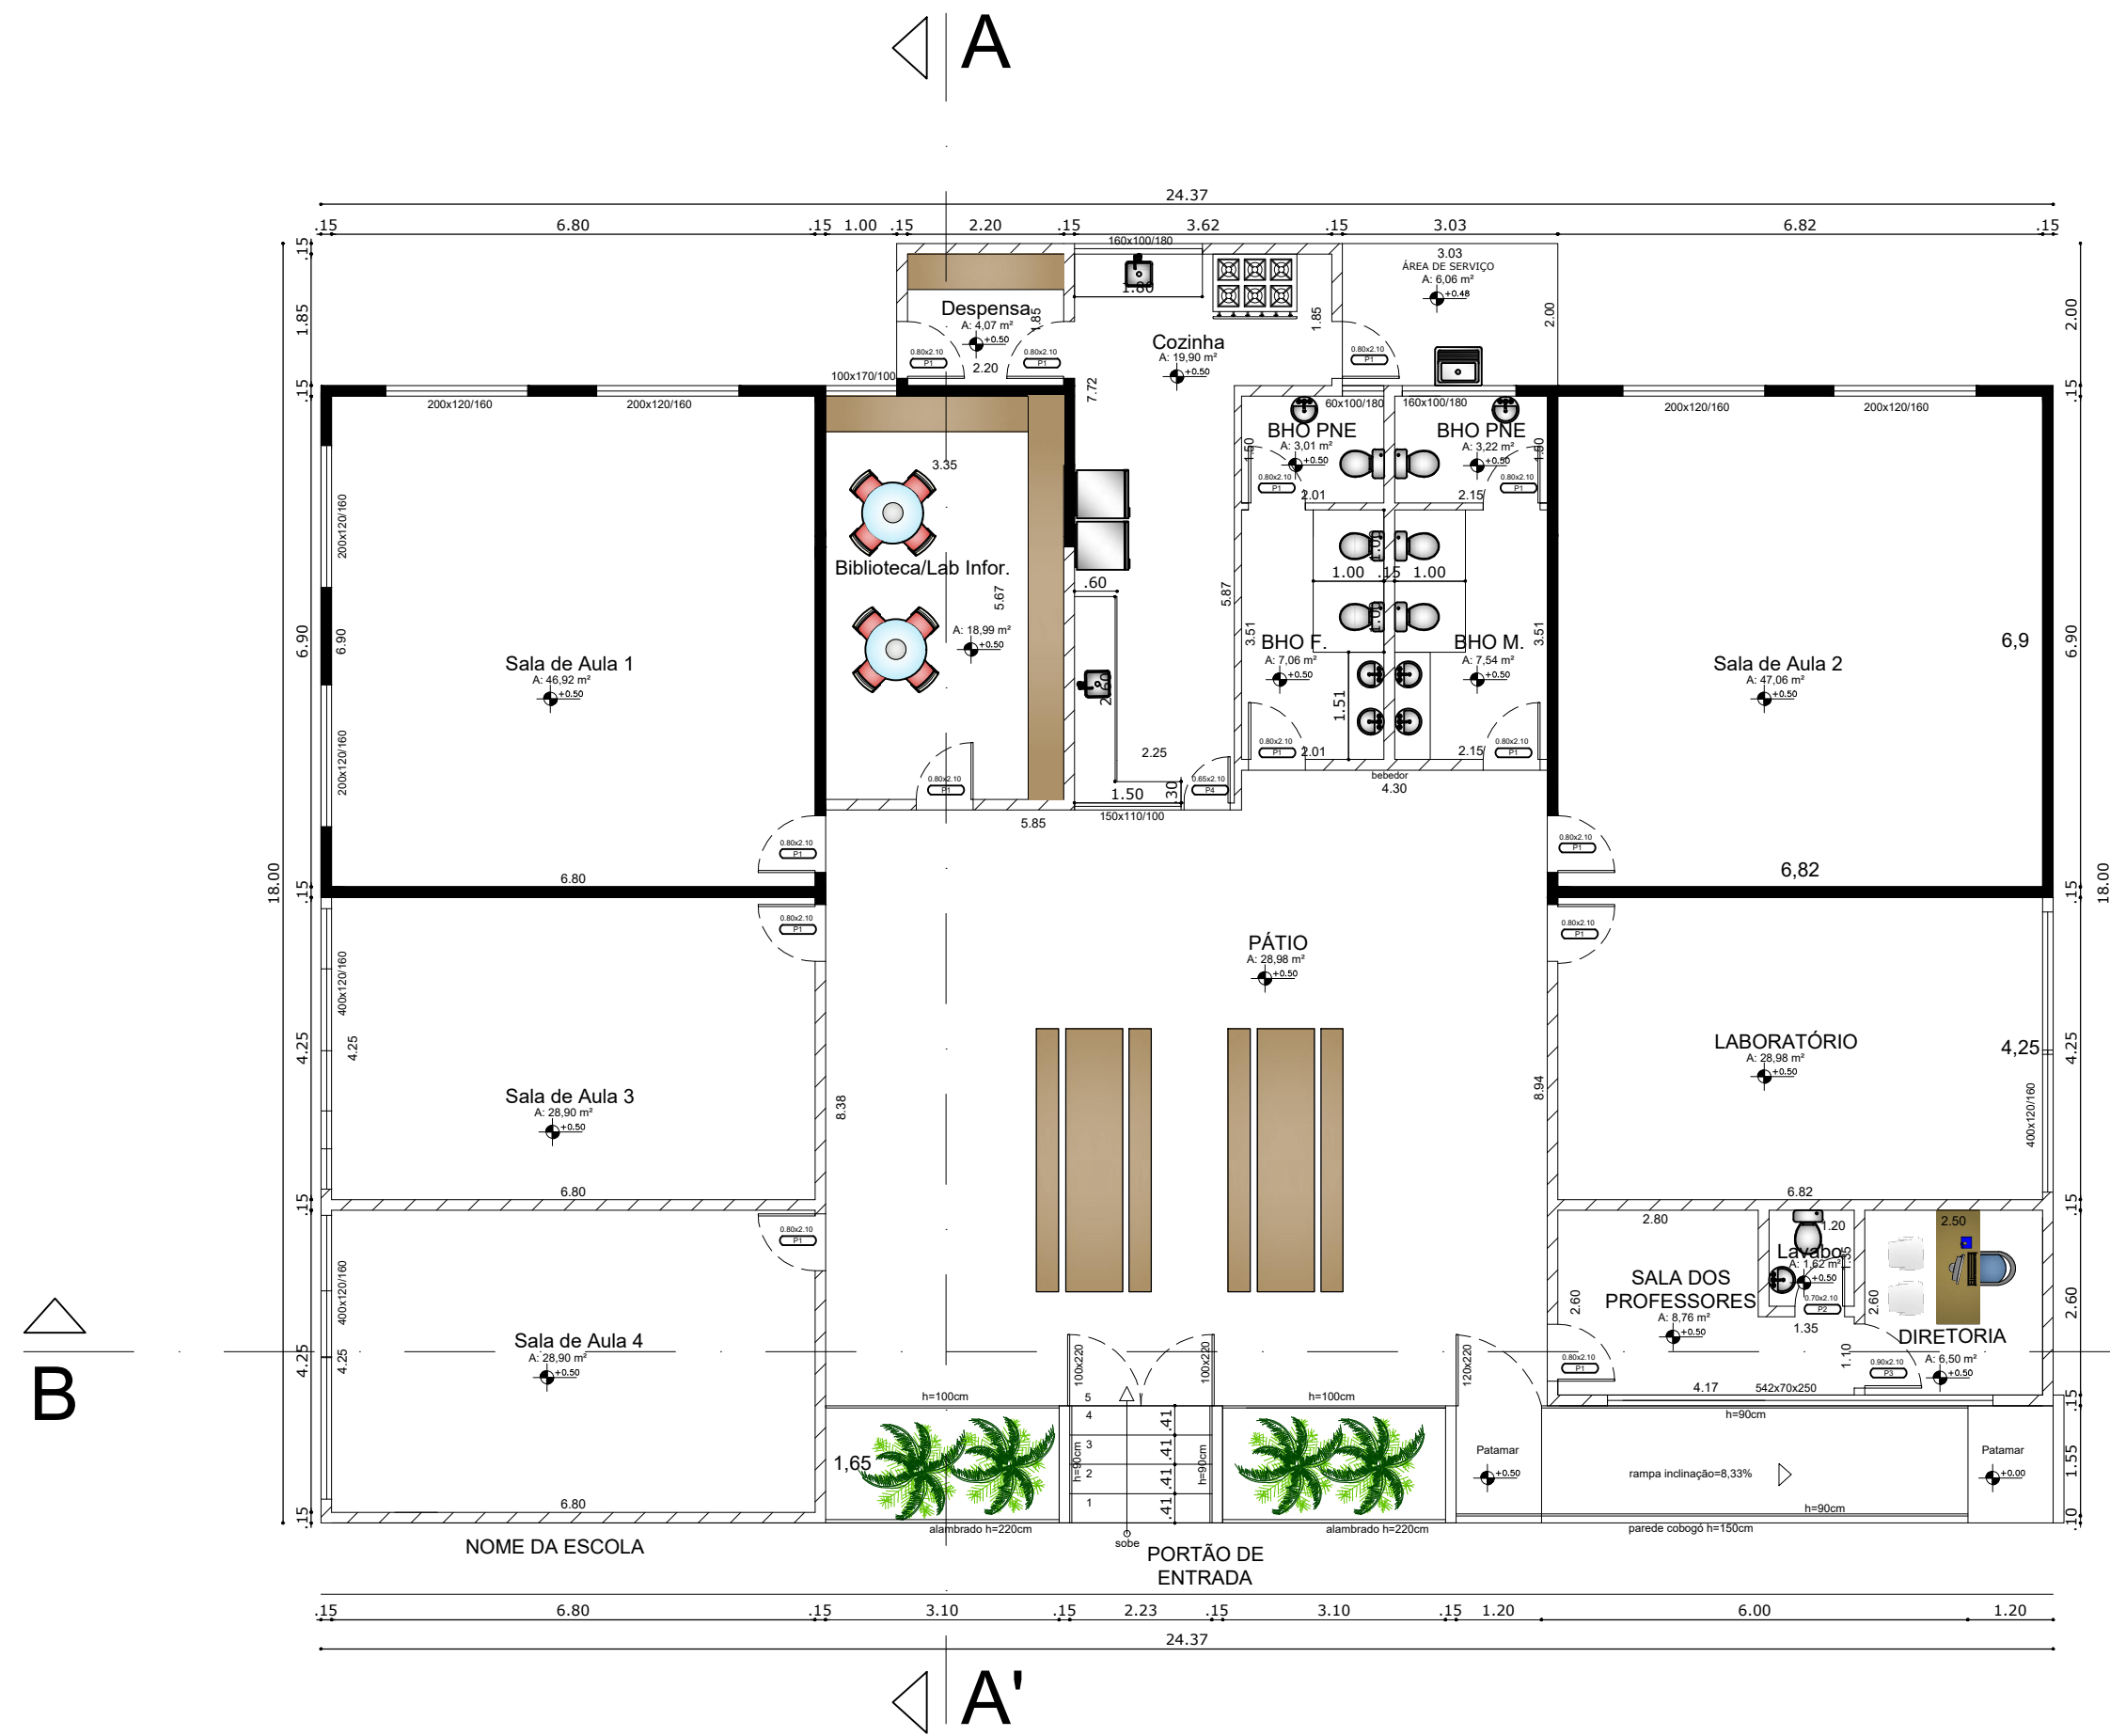


PLANTA BAIXA TÉRREO
ESCALA 1/100

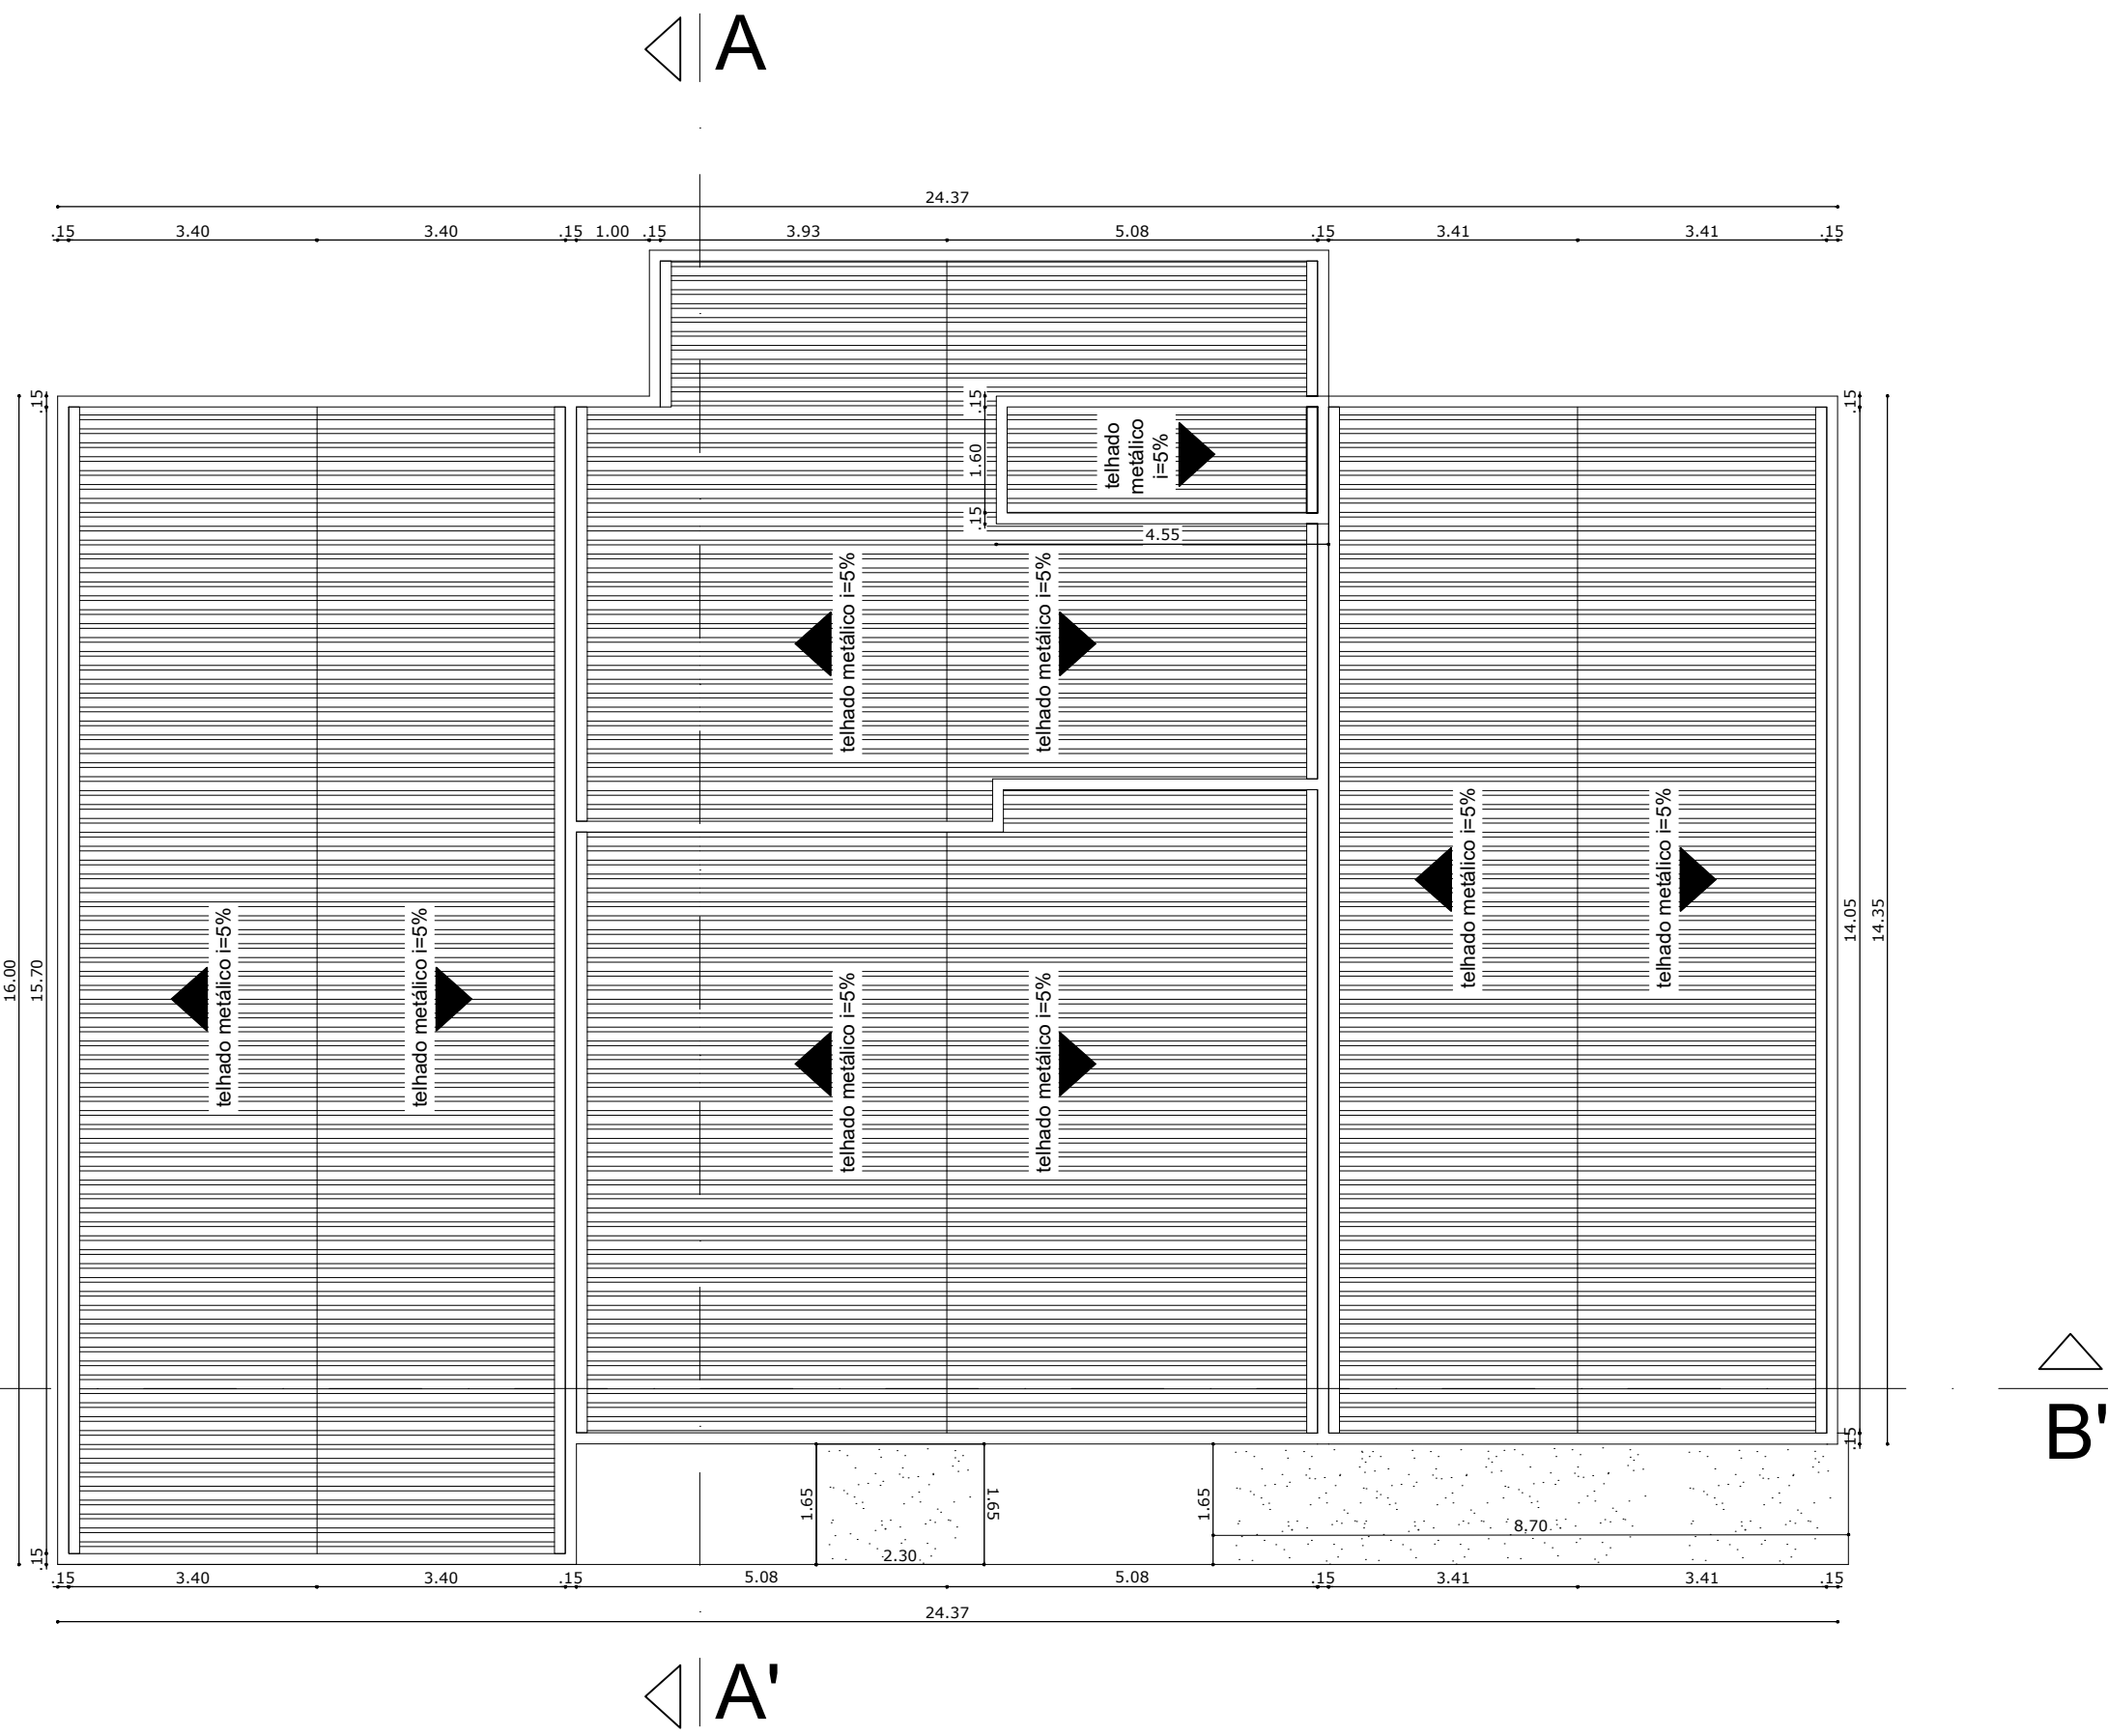


PLANTA BAIXA COBERTURA
ESCALA 1/100

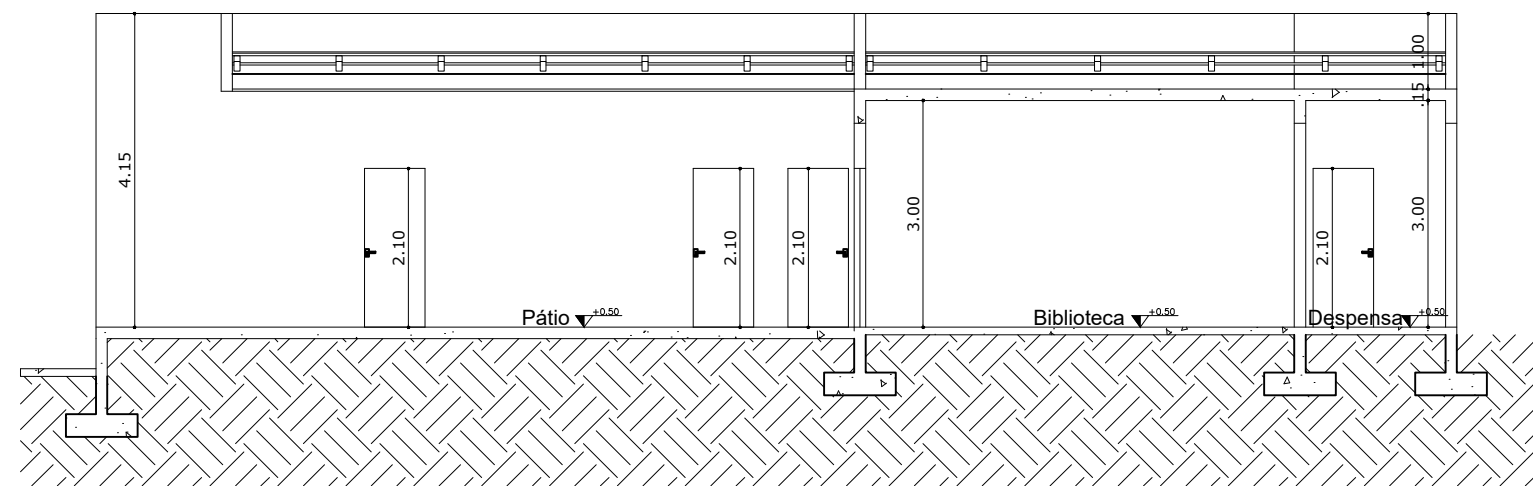


CORTE AA'
ESCALA 1/100

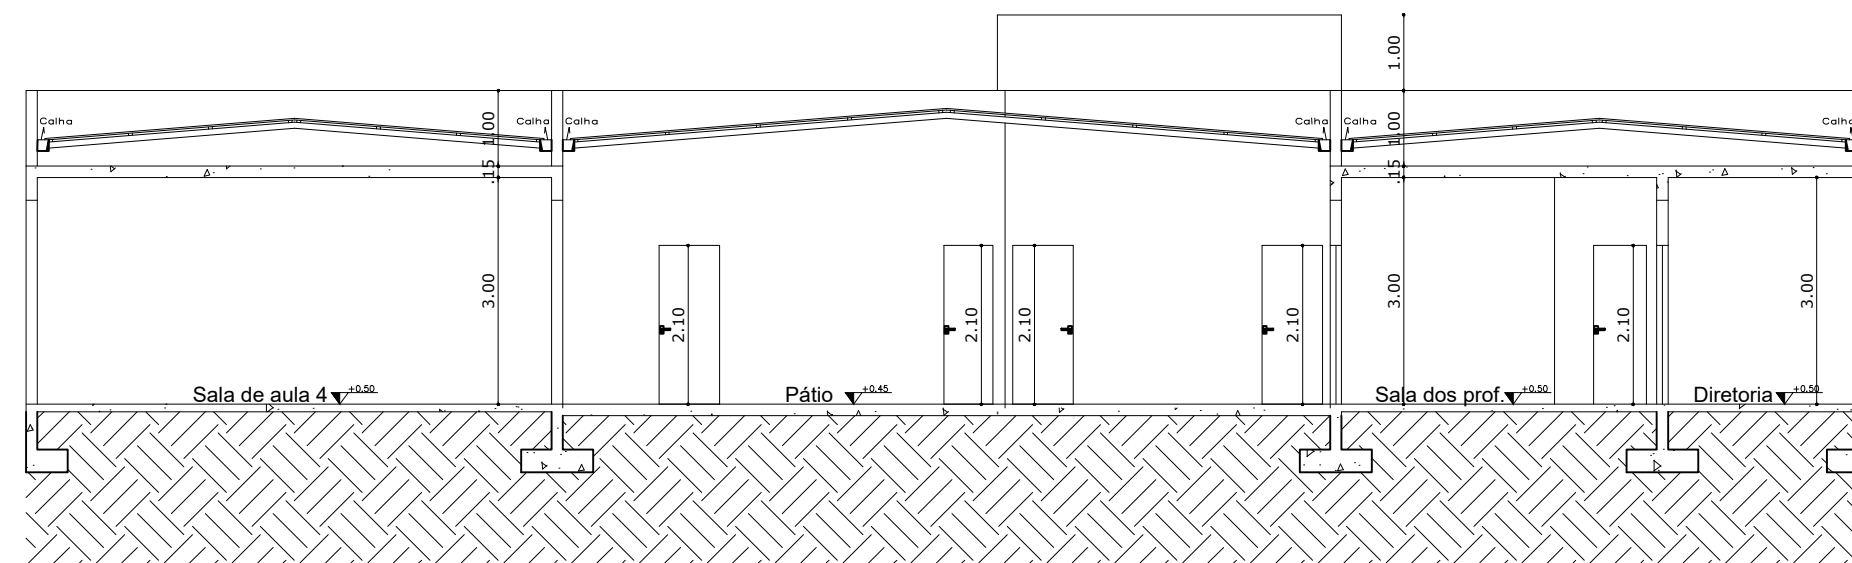

CORTE BB'
ESCALA 1/100

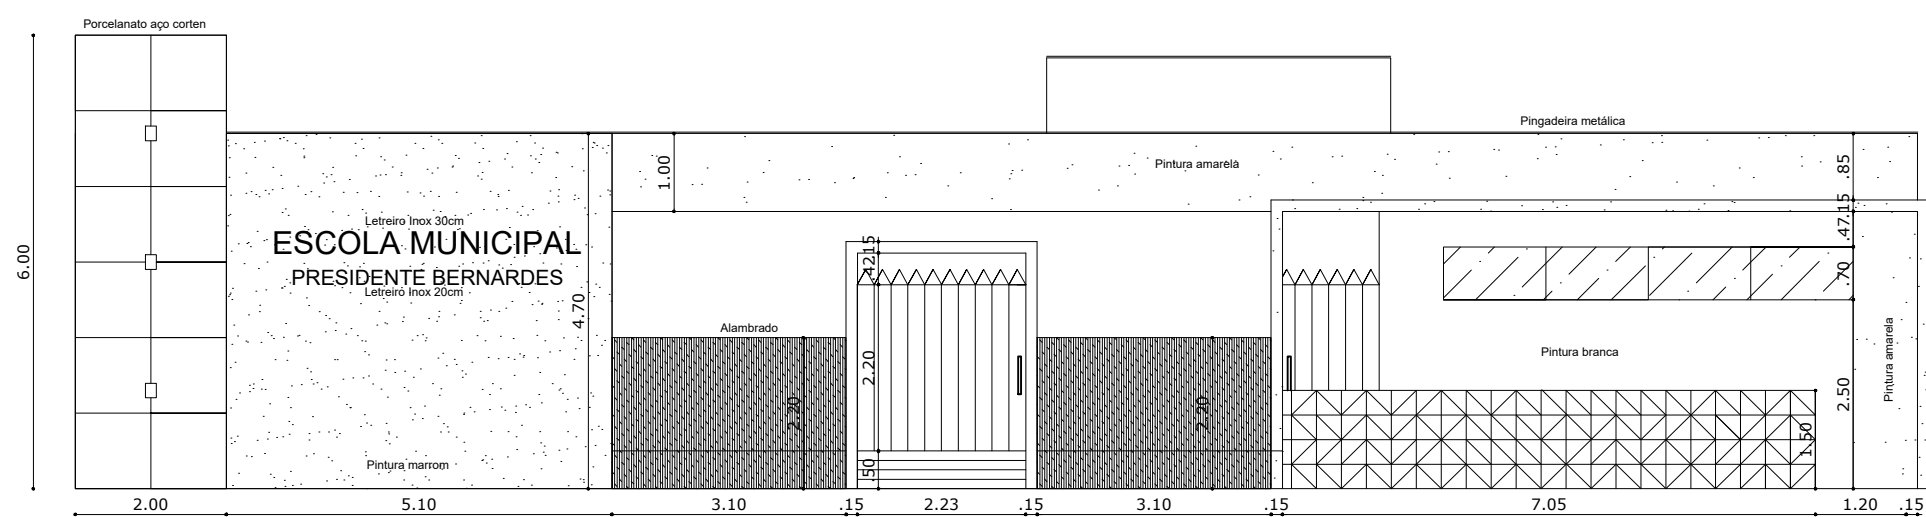

FACHADA
ESCALA 1/100

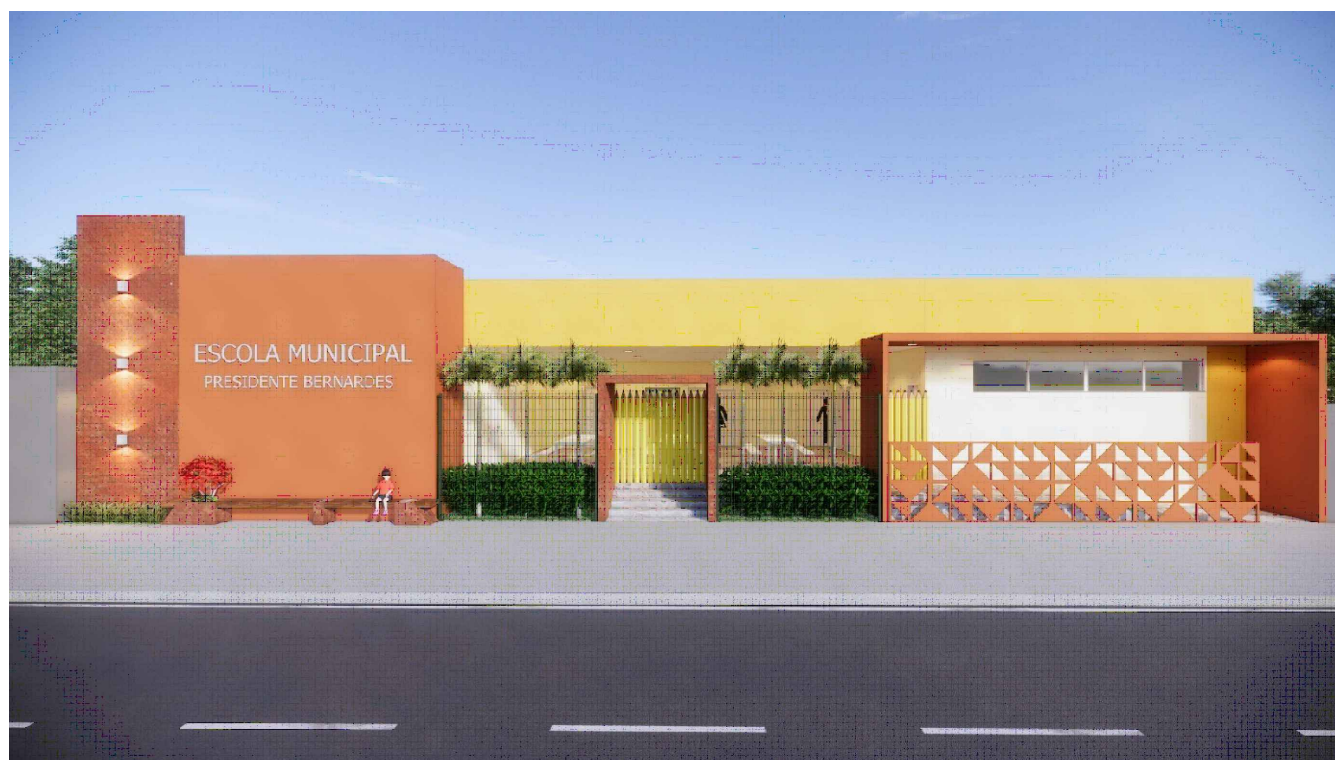

FACHADA
SEM ESCALA

Quadra de área
Lote: m²
Área construída: 267,33m²

RESPONSÁVEL TÉCNICO: SAMYR VALE SATLER		CREA: 2203180
PROPRIETÁRIO: PREFEITURA MUNICIPAL DE CONCEIÇÃO DE IPANEMA		
ENDEREÇO DA OBRA: RUA PRINCIPAL	NÚMERO:	LOTE:
BAIRRO: SÃO GERALDO	QUADRA:	MUNICÍPIO: CONCEIÇÃO DE IPANEMA
TÍTULO DO PROJETO: PROJETO ARQUITETÔNICO		ESCALAS INDICADAS
FOLHA: 01/01		DATA: MAIO/2025