




1 Planta Baixa de Layout
Escala 1/50

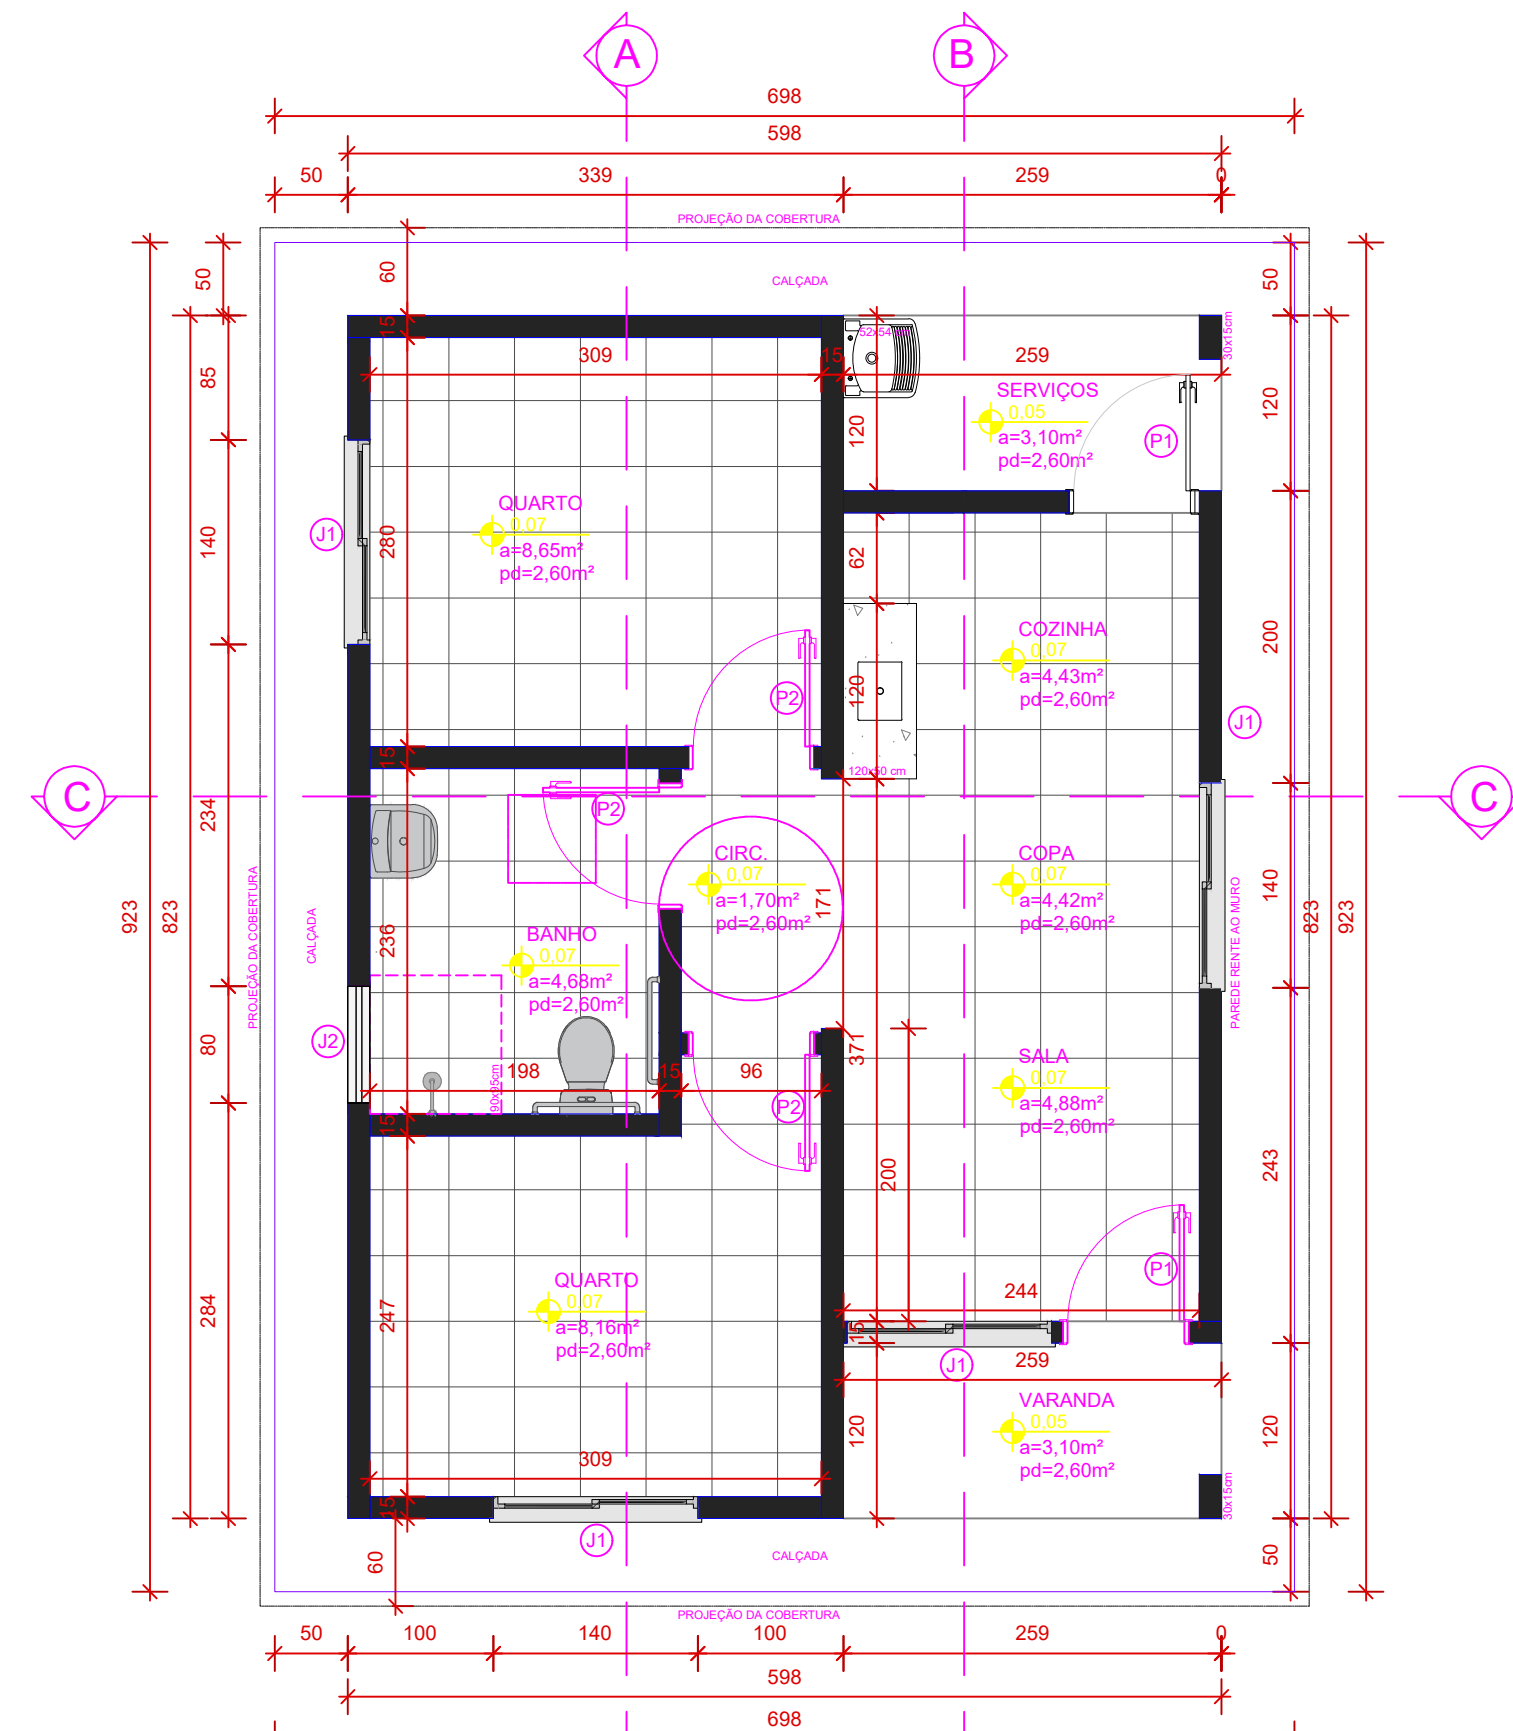


2 Planta Baixa Técnica
Escala 1/50

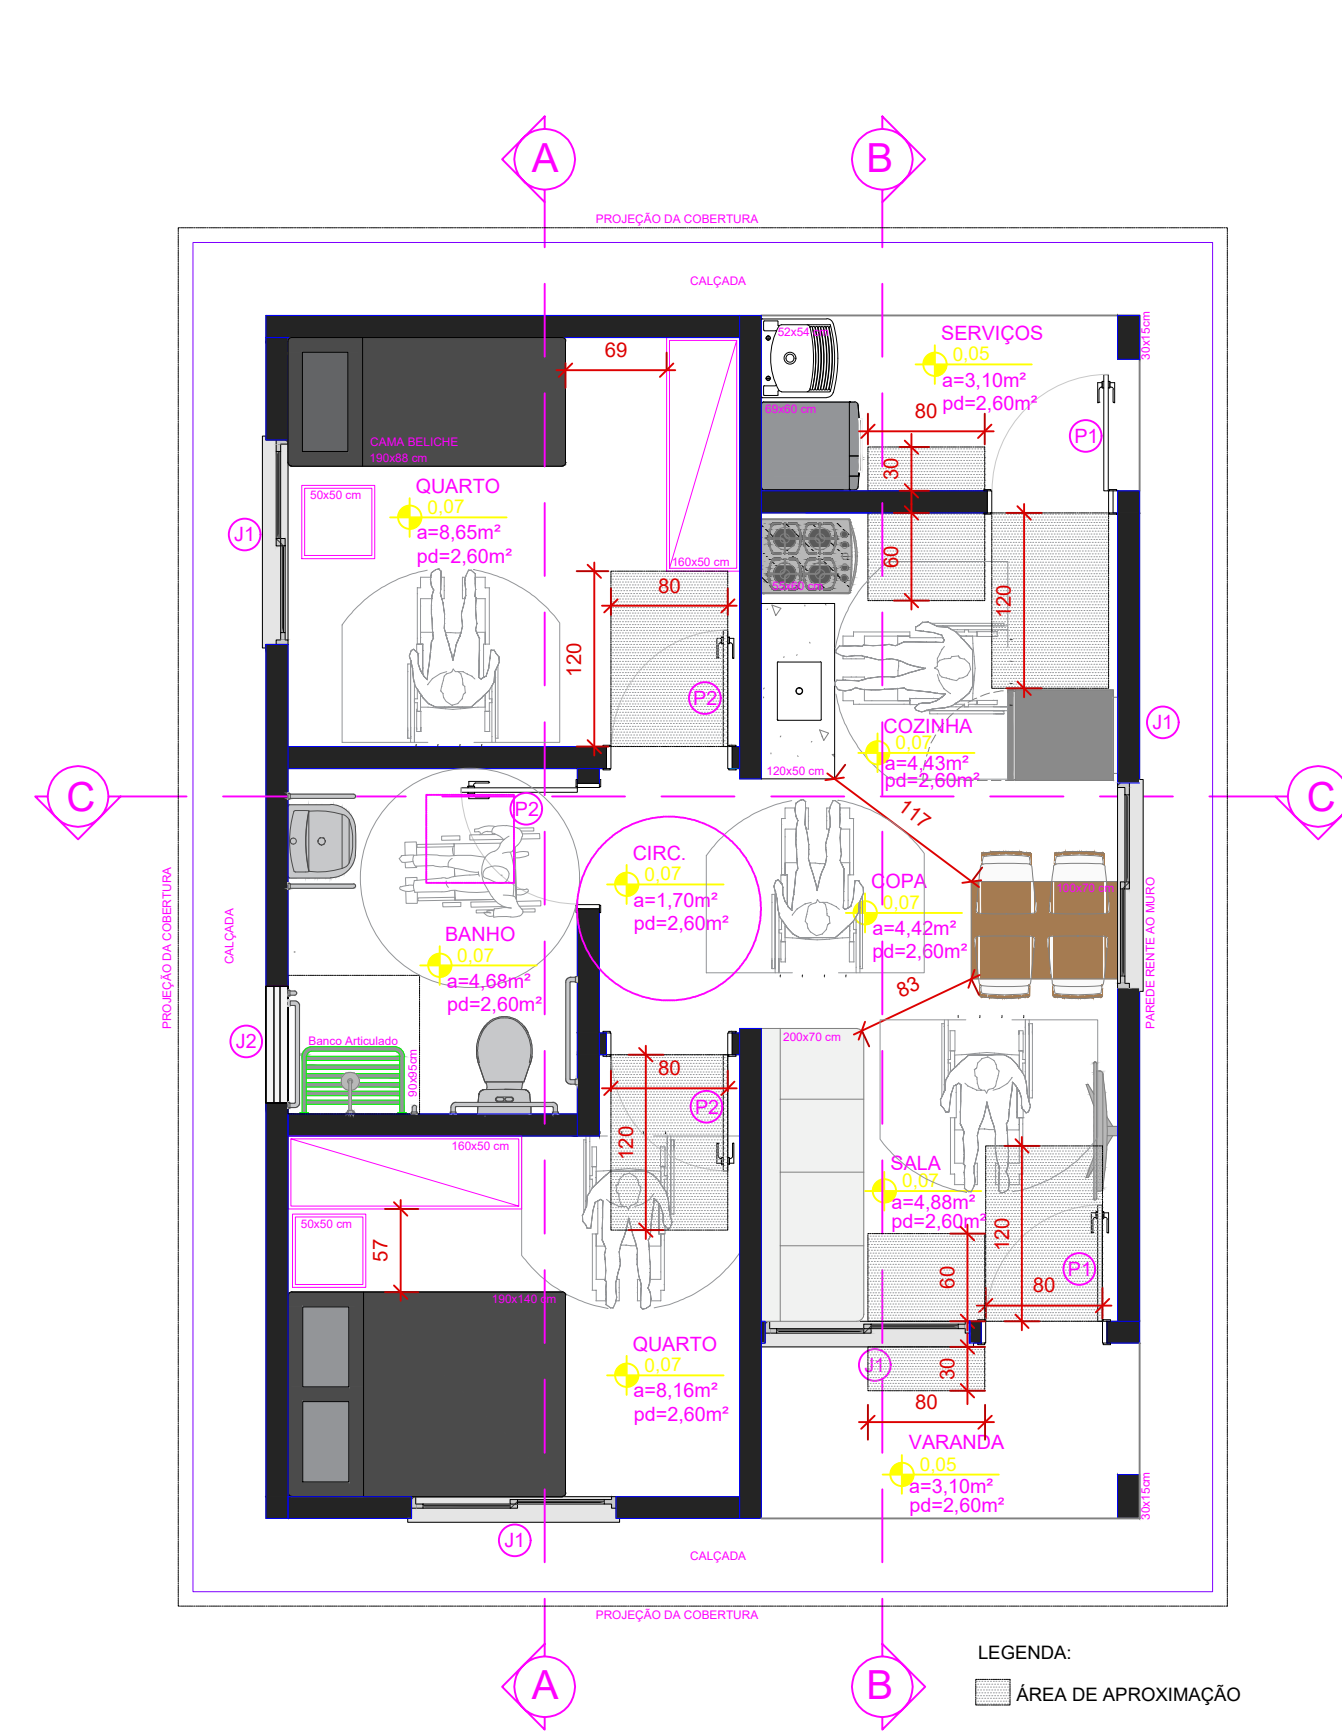


3 Planta Baixa com Layout PCD
Escala 1/50

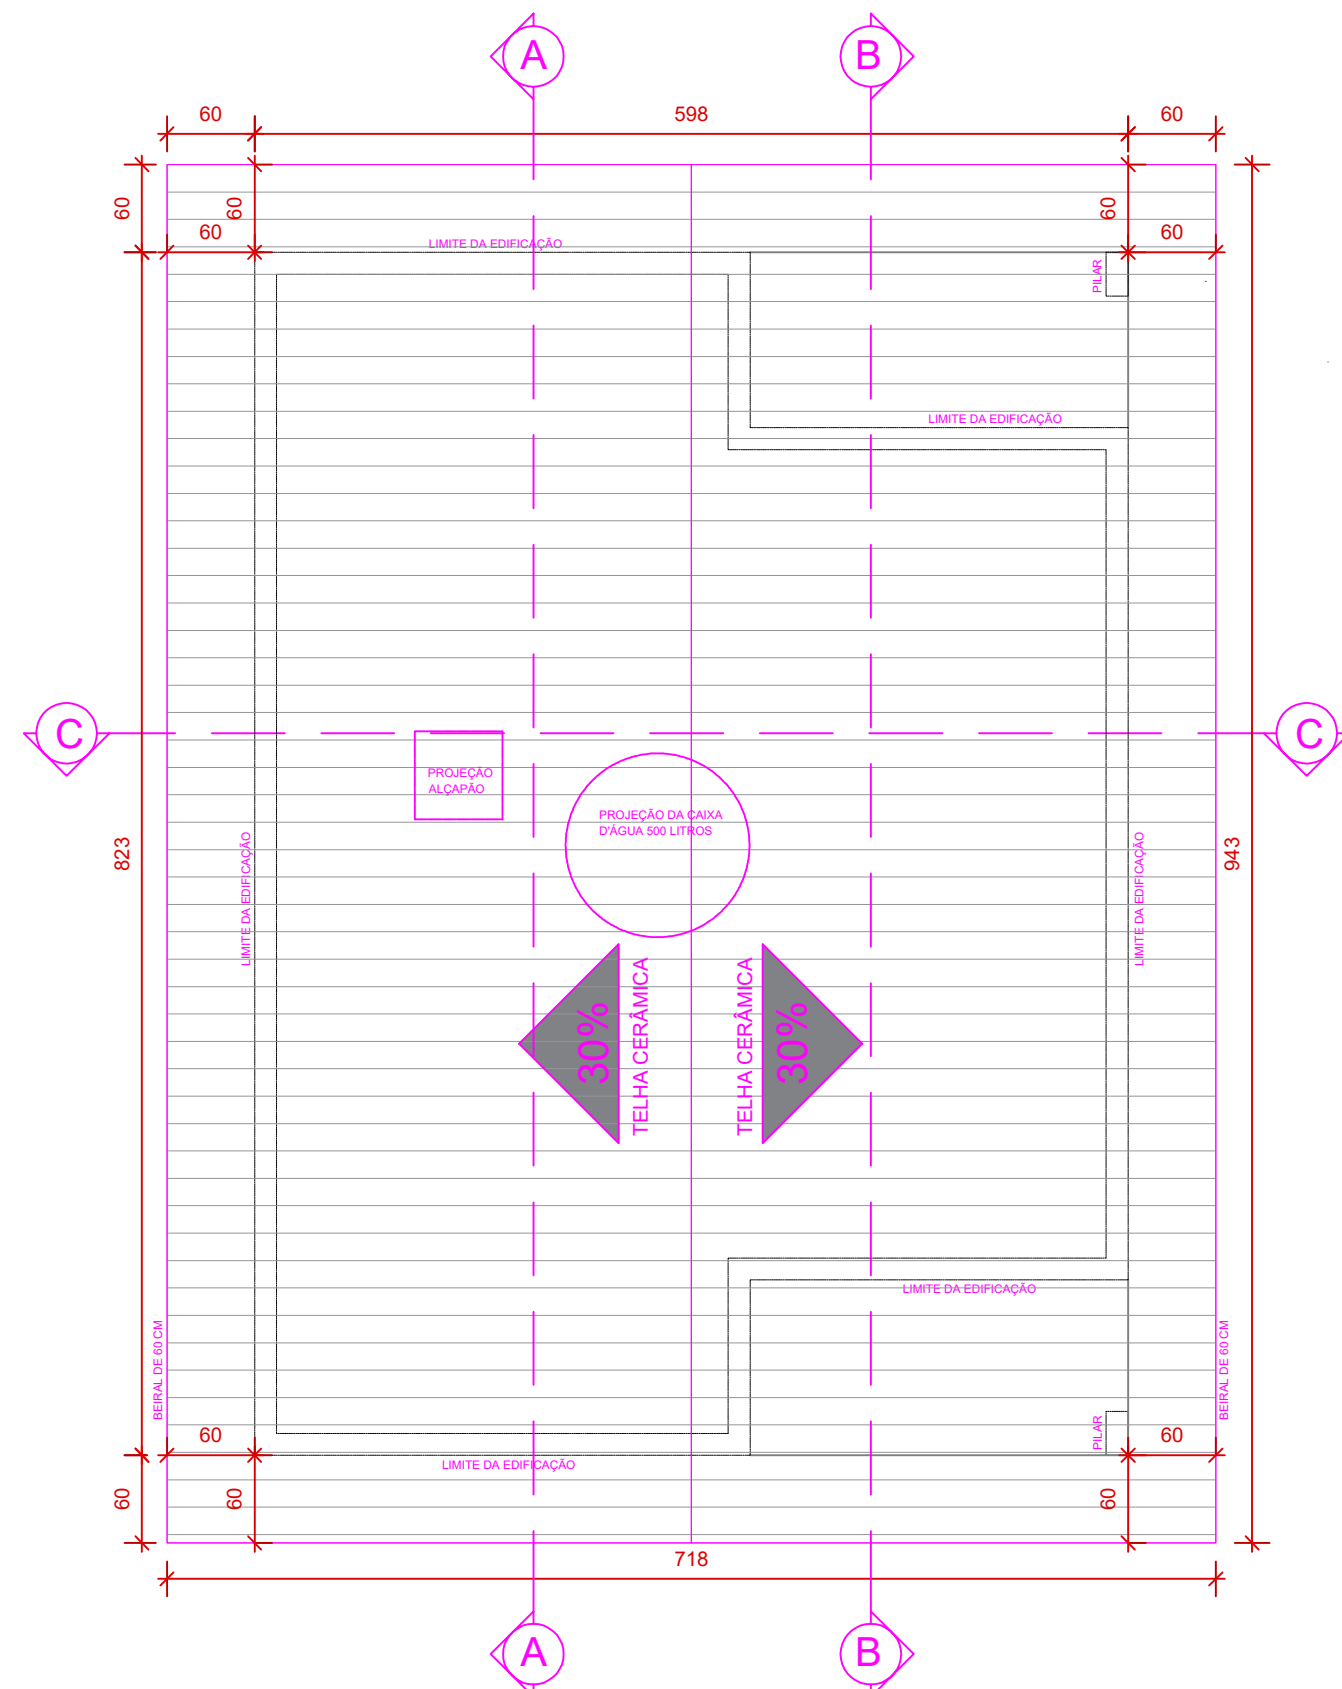


4 Cobertura
Escala 1/50

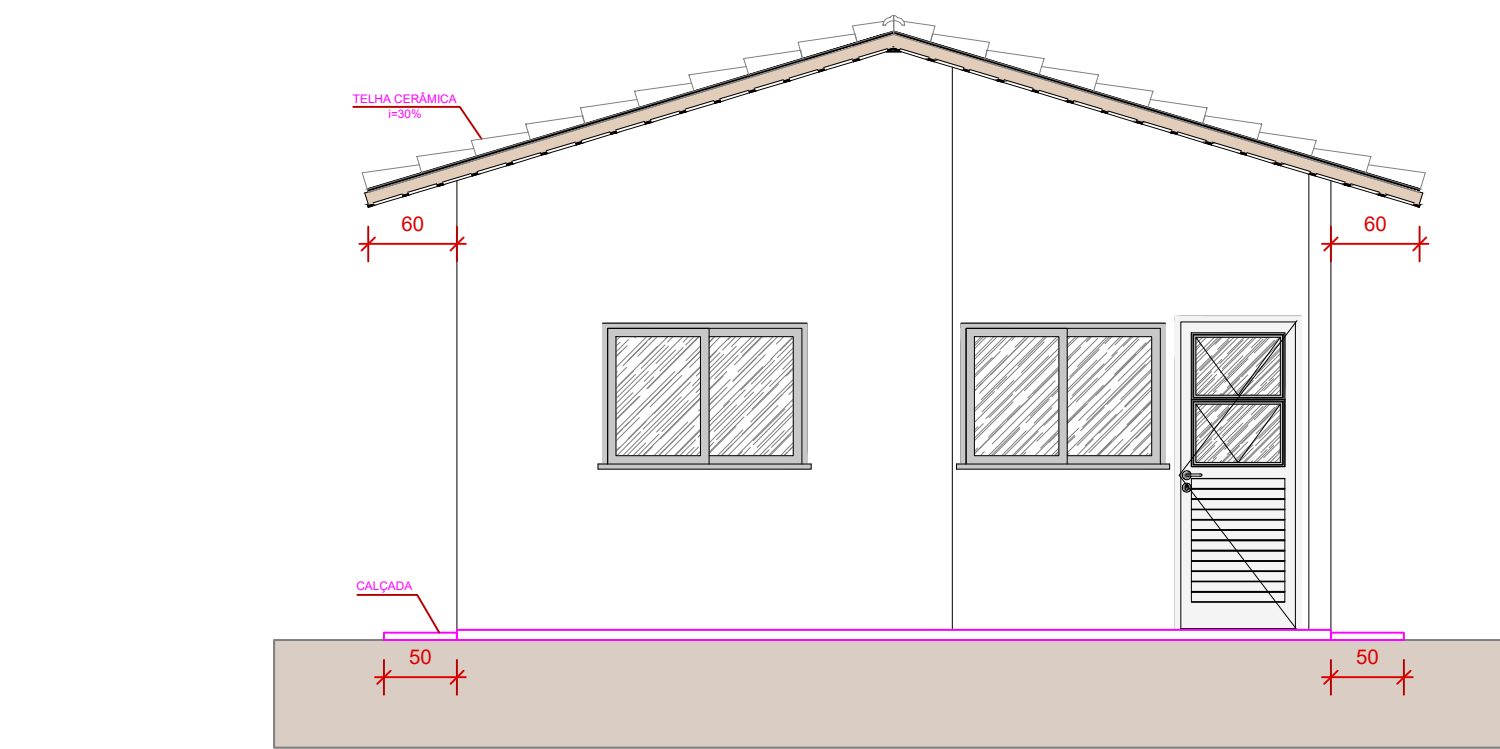


5 Fachada Frontal
Escala 1/50

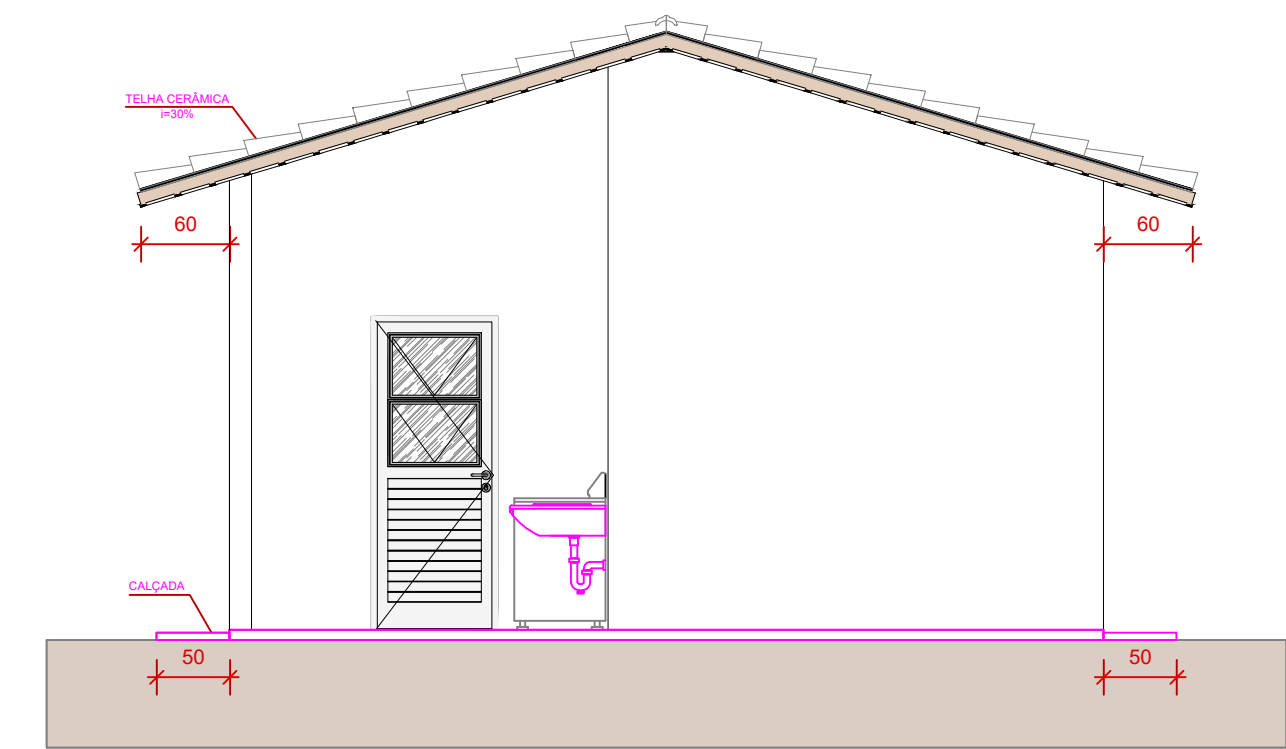

6 Fachada Posterior
Escala 1/50

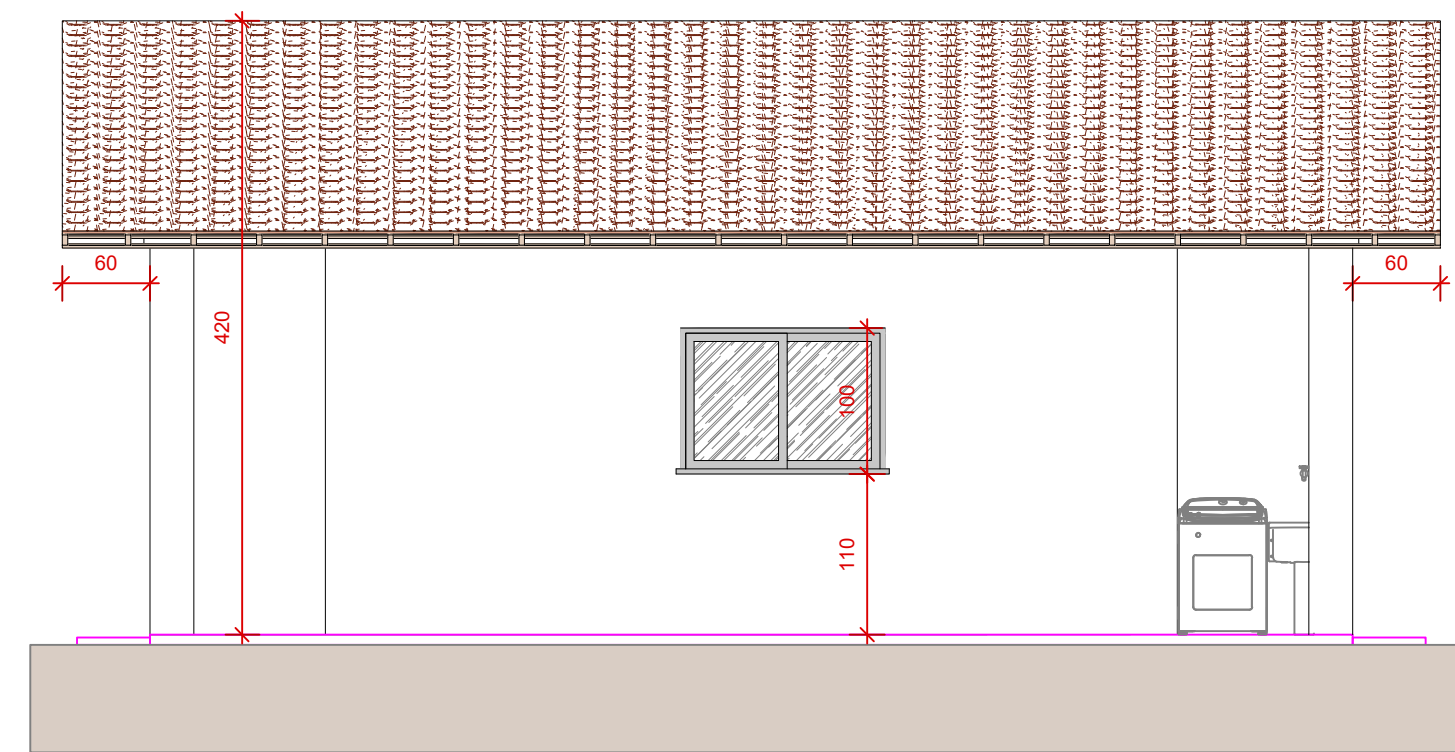

7 Fachada Lateral Direita
Escala 1/50

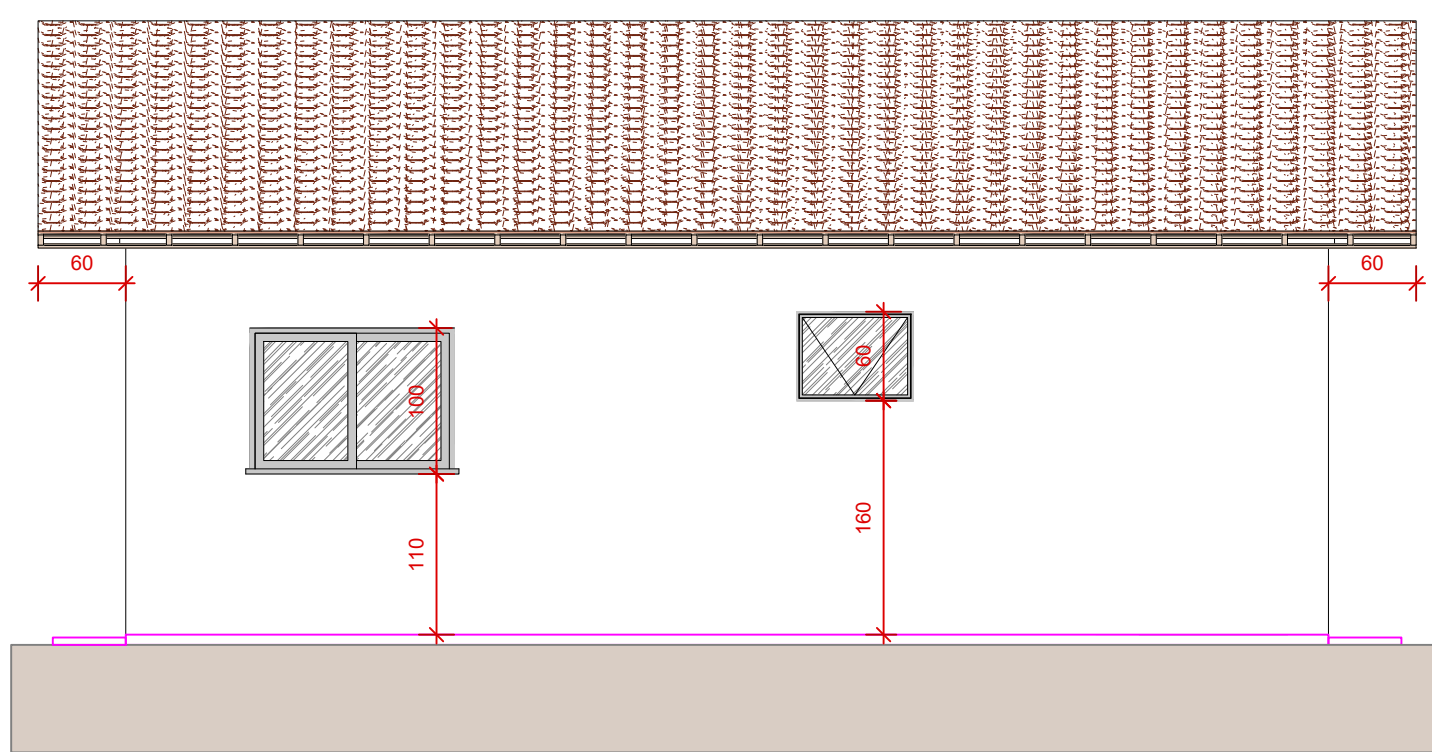

8 Fachada Lateral Esquerda
Escala 1/50

CIDADE :	POCRANE/MG	LOCALIDADE :	RUA NILO MORAES PINHEIRO,322	LOCAL :	CENTRO, POCRANE MG
EMPRESA CONTRATADA:	RODRIGUES CRUZ ENGENHARIA LTDA			CNPJ n°	57.844.252/0001-14
PROPRIETARIO:	MUNICÍPIO DE POCRANE/MG			CNPJ:	18.334.318/0001-74
RESP.TECNICO:	CLAUDINEIA RODRIGUES DA CRUZ			DATA:	FEB/2026
DETALHES:	INDICADOS			ART n°:	MG20264681263
USO:	PÚBLICO			MEIDIAS:	984,00M2
TITULO:	PLANTA BAIXA DE LAYOUT, TÉCNICA,LAYOUT, PCD,PLANTA DE COBERTURA E FACHADAS			FOLHA:	01/02