

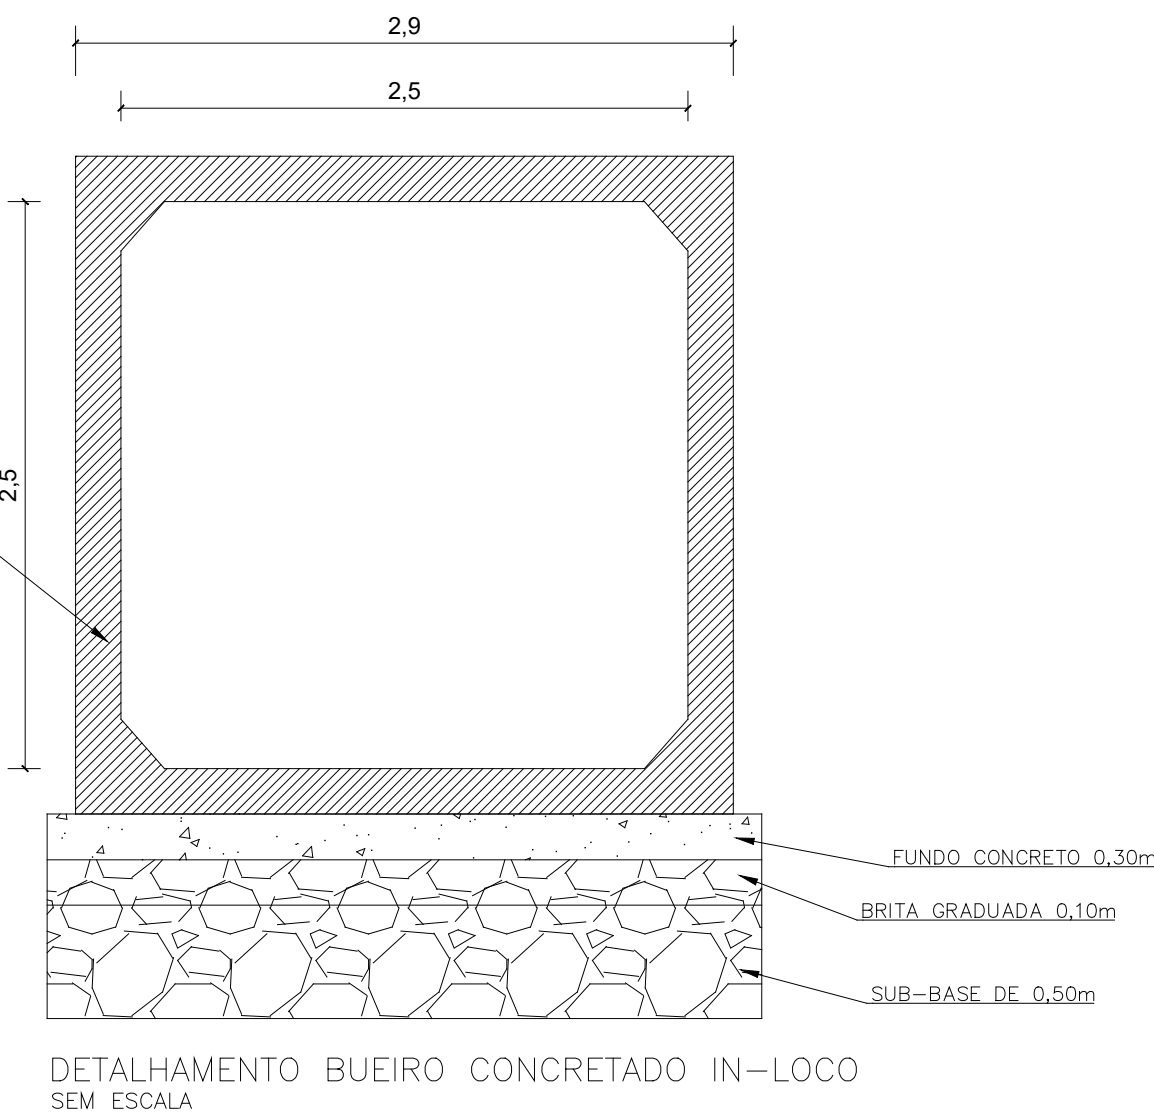
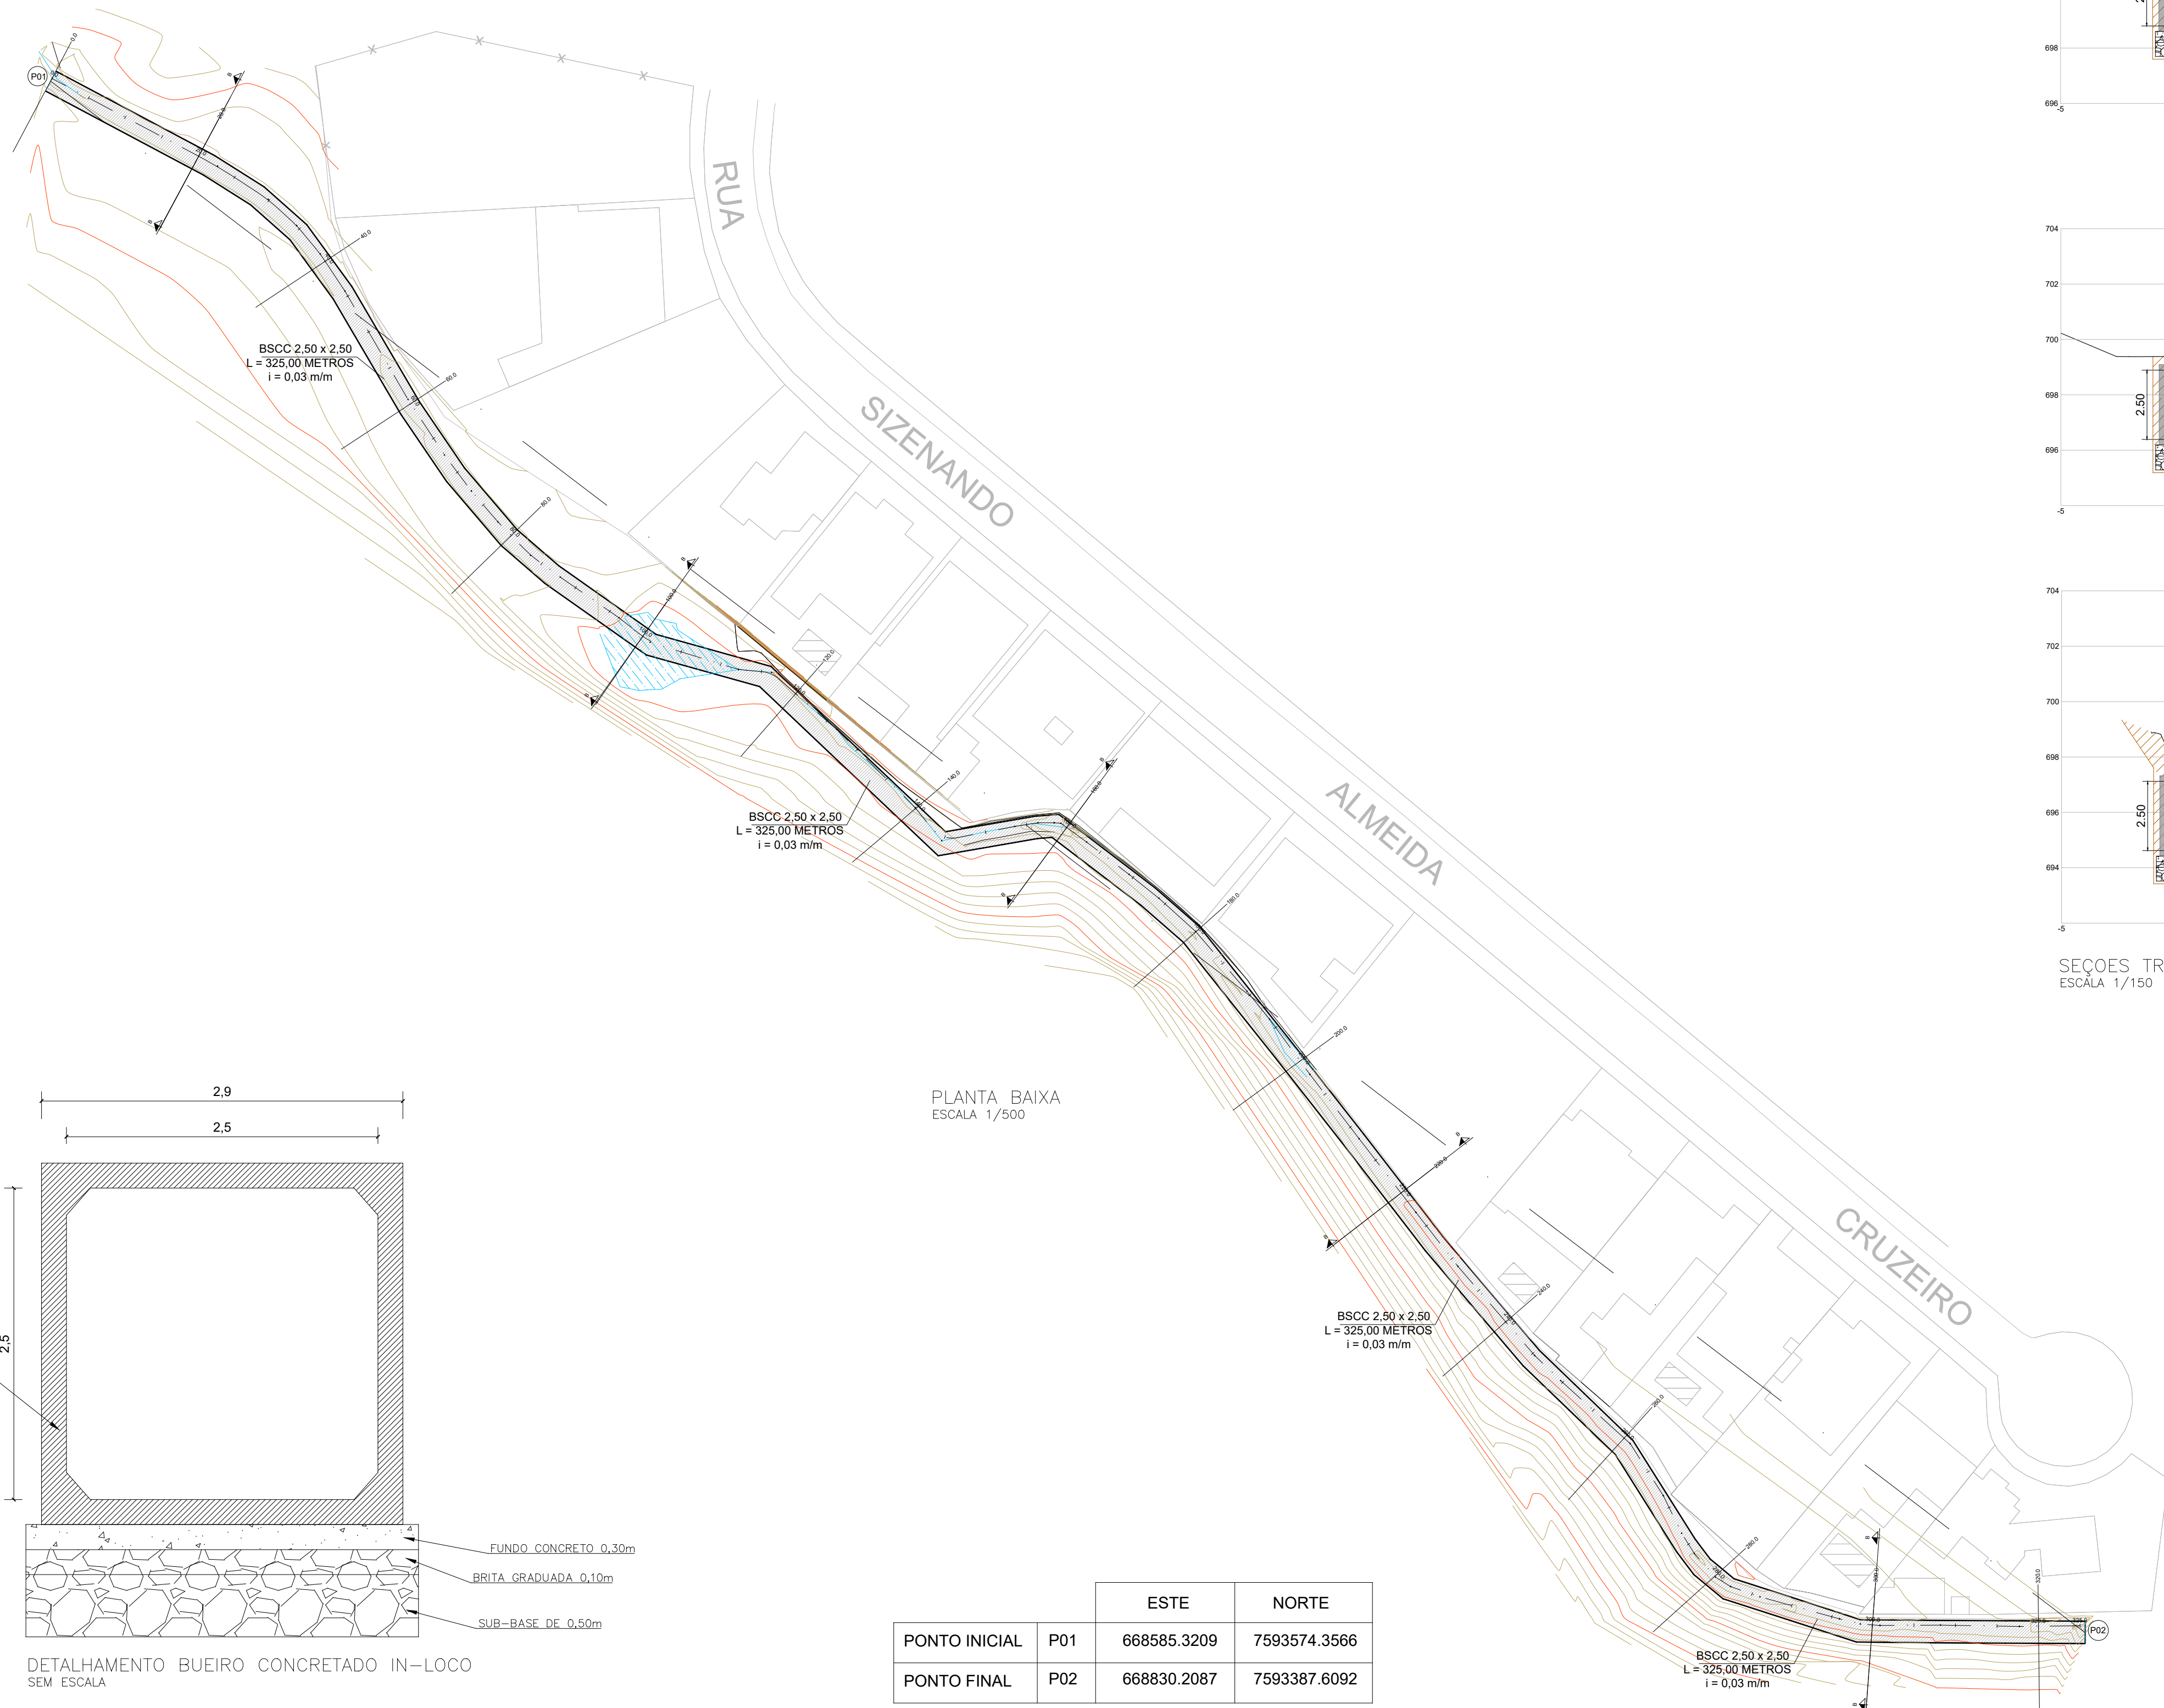
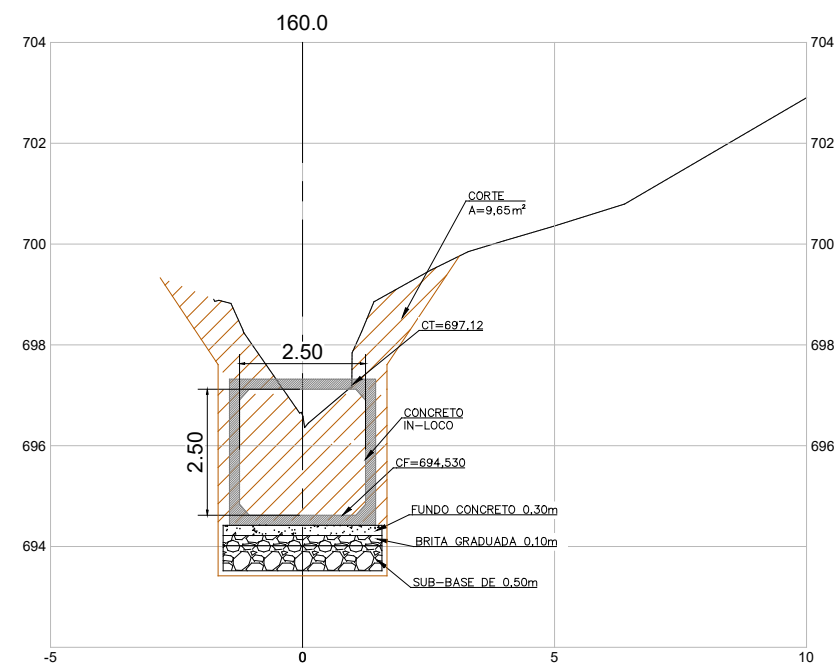




PERFIL LONGITUDINAL
ESCALA 1/500

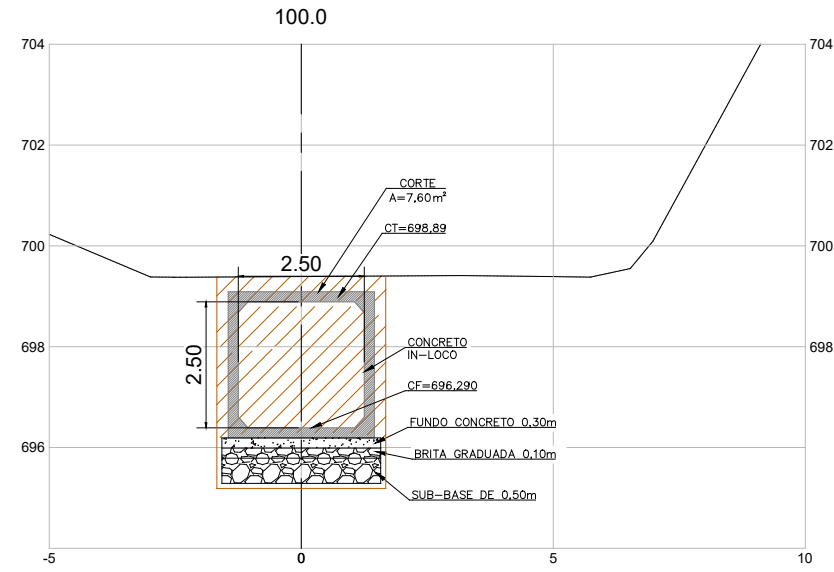

		ESTE	NORTE
PONTO INICIAL	P01	668585.3209	7593574.3566
PONTO FINAL	P02	668830.2087	7593387.6092

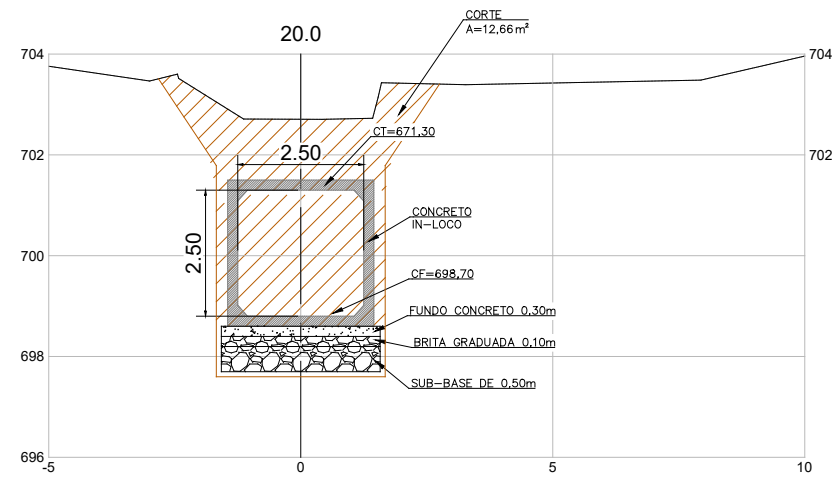

SEÇÕES TRANSVERSAIS
ESCALA 1/150

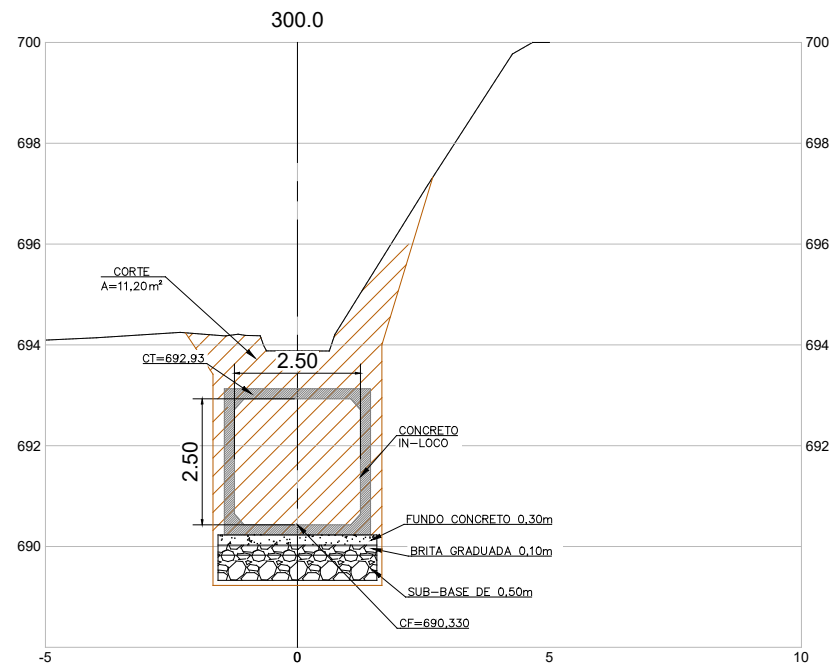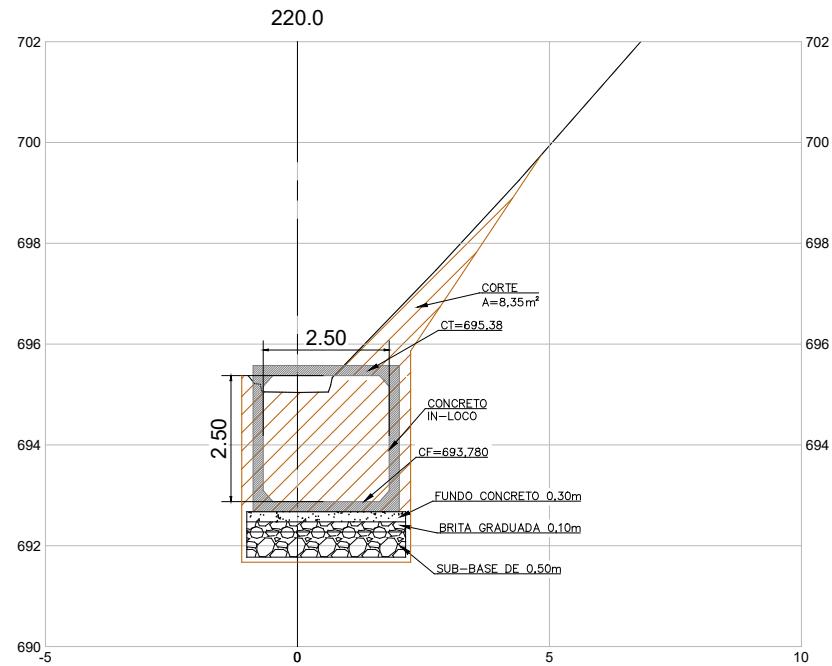


CONCRETO IN-LOCO	BUEIRO CONCRETO ARMADO 2,50x2,50 metros V=3.696,00 m³
ATERRO	V=46,08m³


Aprovado por:
Leonardo Leon Leite Moreira
Subsecretário de Gestão de Obras Públicas

00	EMISSÃO INICIAL		10/2025	MS	
REV.	DESCRIÇÃO		DATA	EXEC.	VERIF. APROV.
PROGRAMA DE ACELERAÇÃO DO CRESCIMENTO (PAC)			<div><div>NOVO PAC</div><div>DESENVOLVIMENTO E SUSTENTABILIDADE</div></div>		
OBJETO DO SERVIÇO:					
PROJETO DE DRENAGEM PLUVIAL CÓRREGO BORBOLETA ART MG: 20254365842					
DESCRIMINAÇÃO:				FOLHA:	
PROJETO DE DRENAGEM PLUVIAL				01	
AUTOR DO PROJETO:		MARIANA MATIAS MATTOS		DATA: 13/10/2025	
PROJETO:		REVISÃO:		ESCALA INDICADAS	
ANTEPROJETO		00		04	

Assinado por: BRUNA FERREIRA DA ROCHA

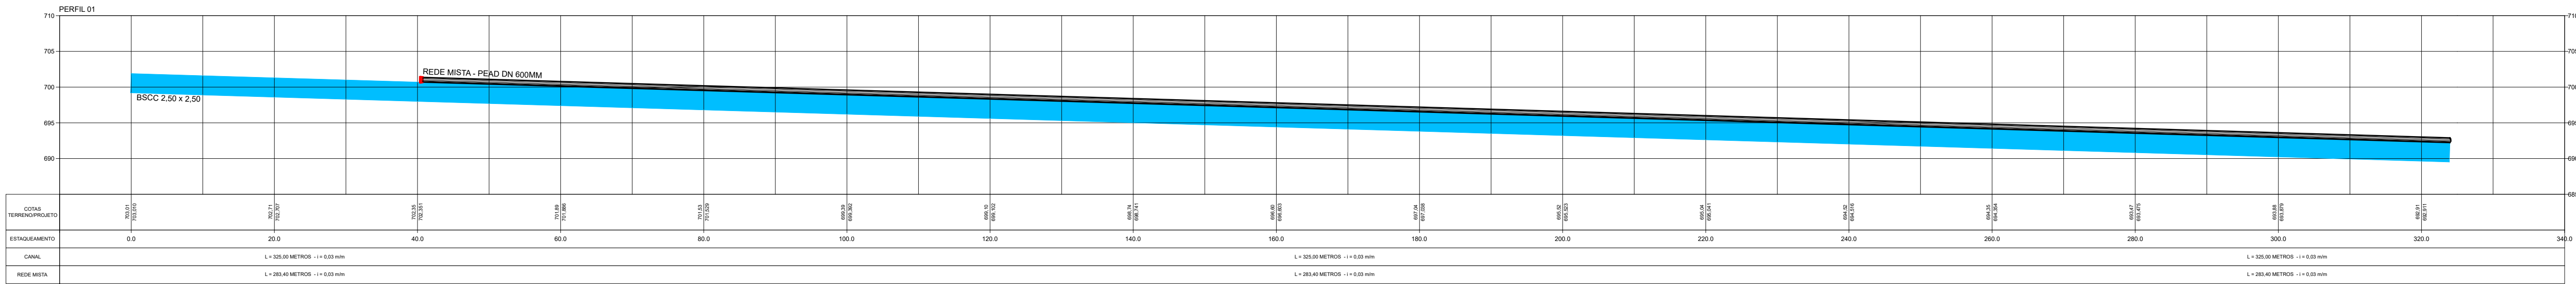

PERFIL LONGITUDINAL
ESCALA 1/500

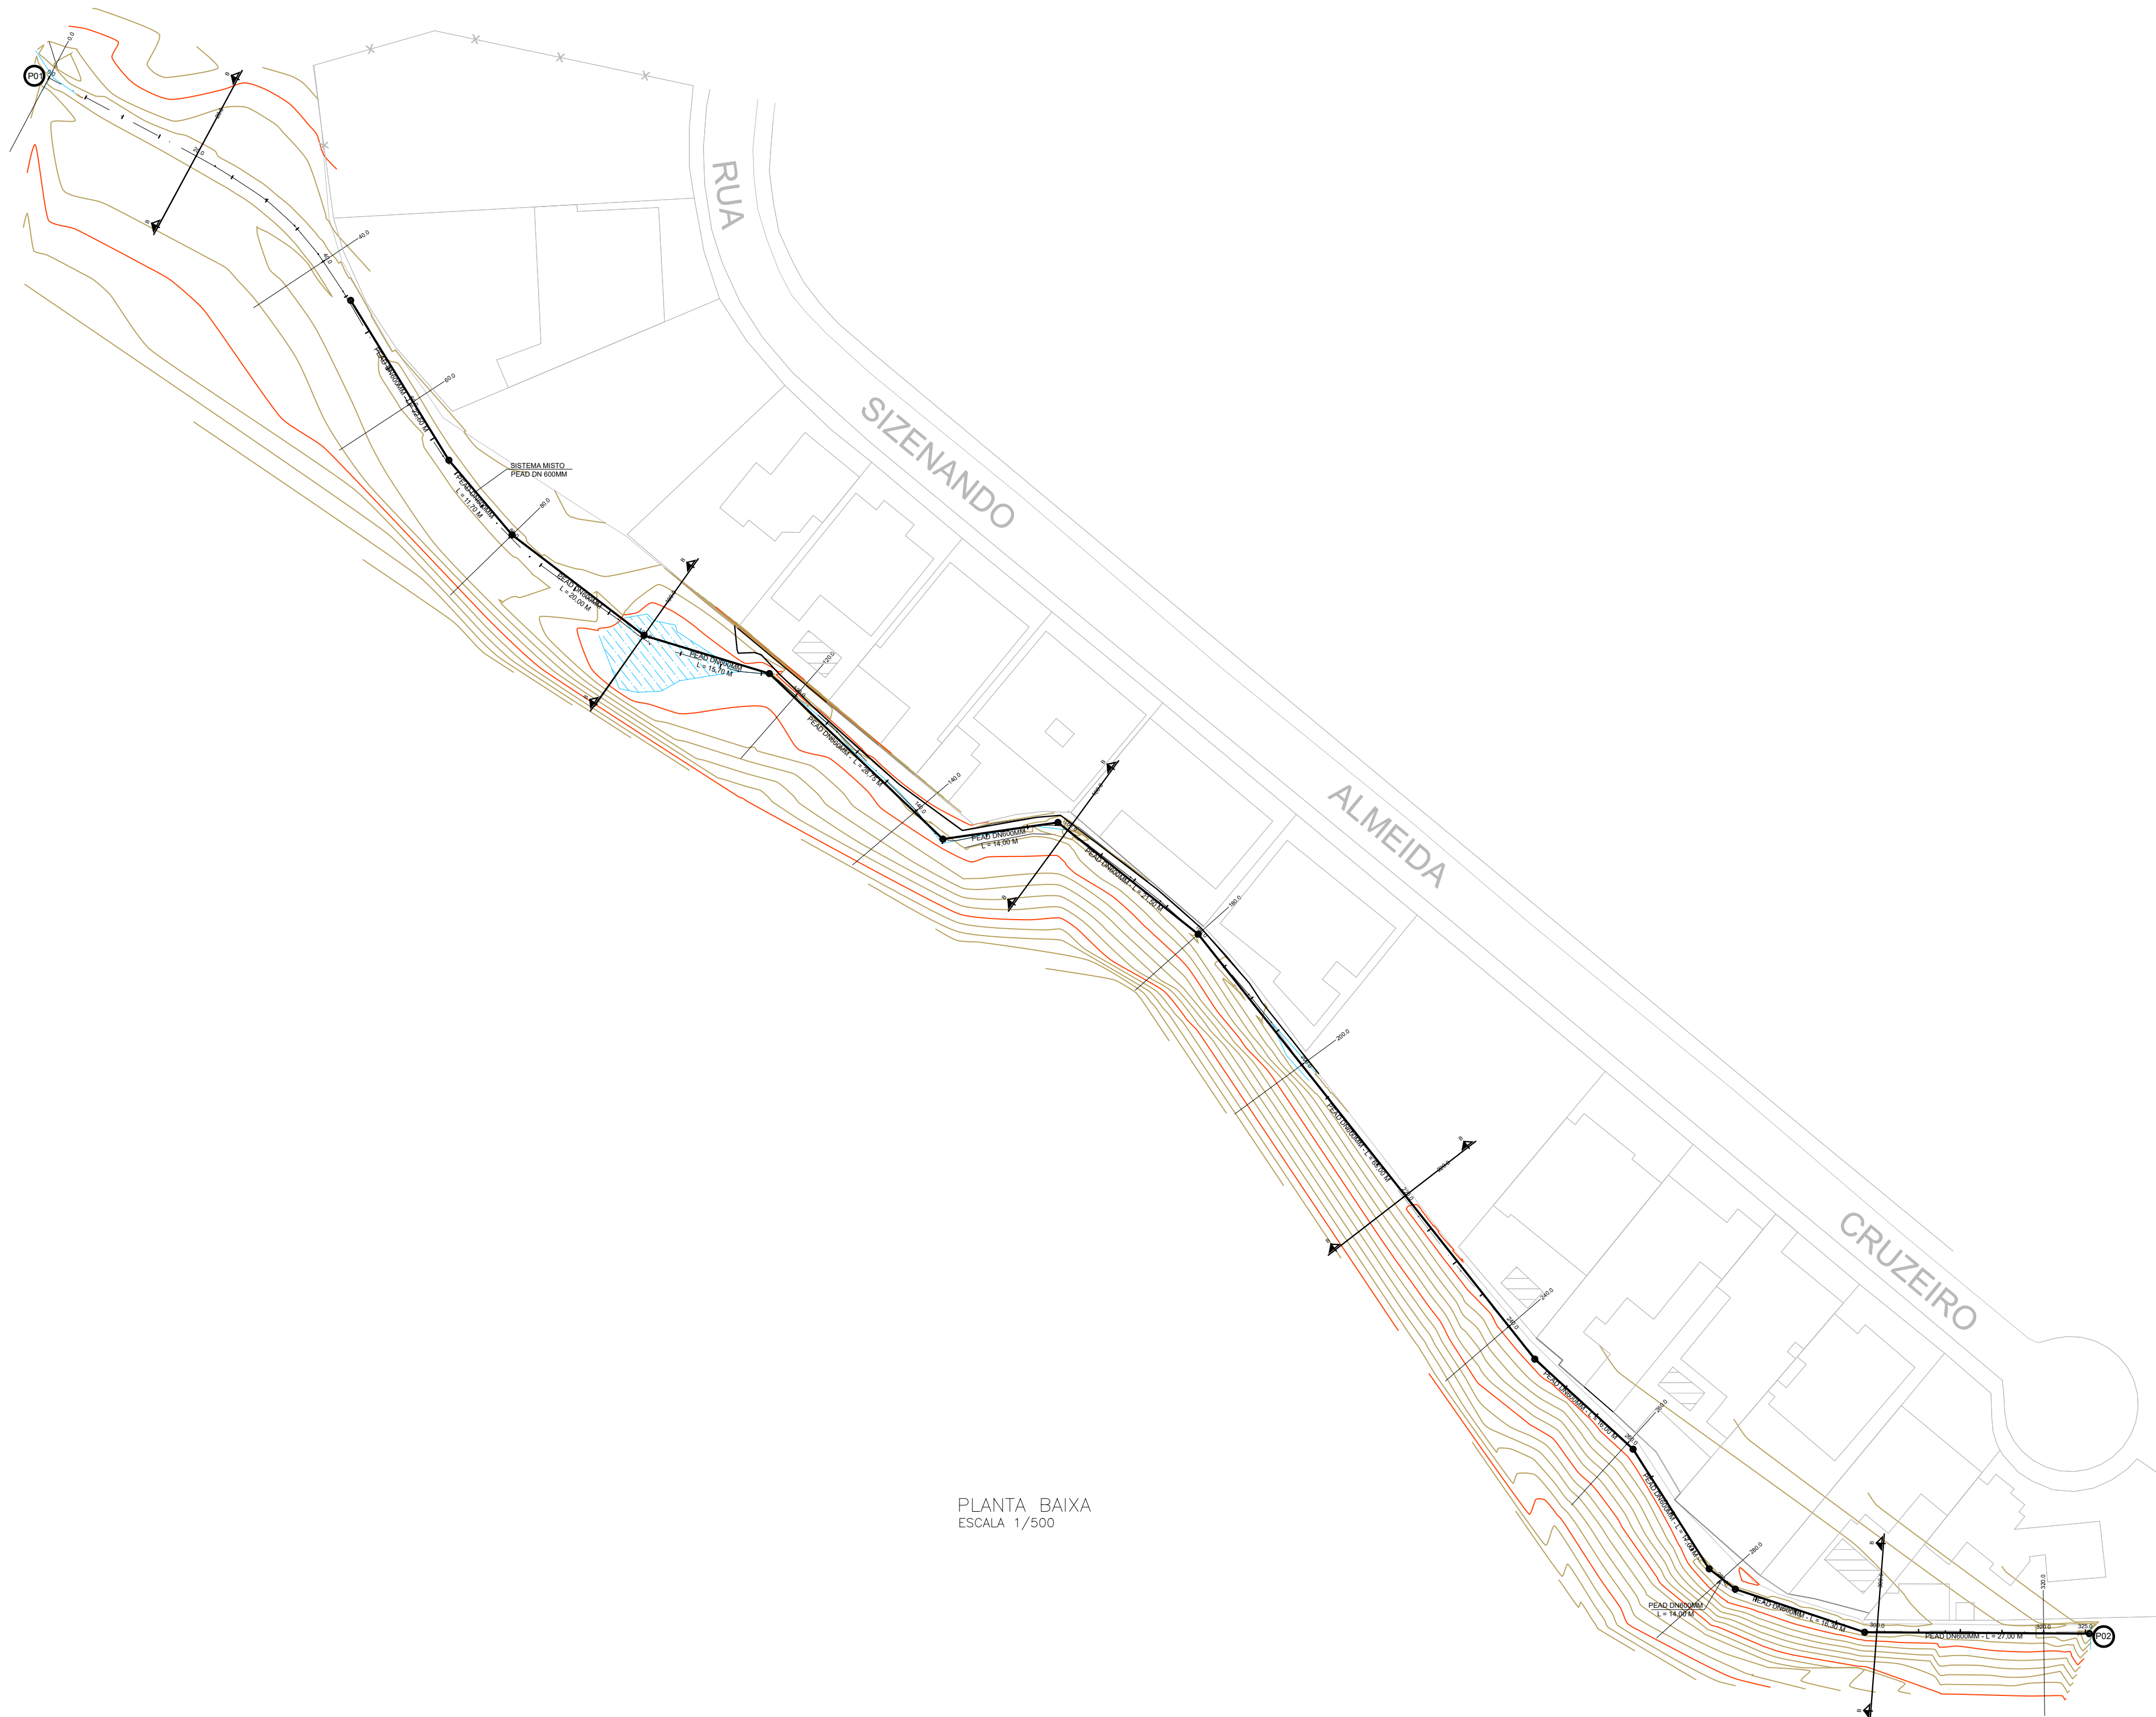



PLANTA BAIXA
ESCALA 1/500

LEGENDA			
○ POÇO DE VISITA EM ALVENARIA			
		ESTE	NORTE
PONTO INICIAL	P01	668585.3209	7593574.3566
PONTO FINAL	P02	668830.2087	7593387.6092


Aprovado por:
Leonardo Leon Leite Moreira
Subsecretário de Gestão de Obras Públicas

00	EMISSÃO INICIAL		10/2025	MS		
REV.	DESCRIÇÃO		DATA	EXEC.	VERIF.	APROV.
PROGRAMA DE ACELERAÇÃO DO CRESCIMENTO (PAC)			<div><div>NOVO PAC</div><div>DESENVOLVIMENTO E SUSTENTABILIDADE</div></div>			
OBJETO DO SERVIÇO:						
PROJETO DE DRENAGEM PLUVIAL CÓRREGO BORBOLETA ART MG: 20254365842						
DESCRIMINAÇÃO:					FOLHA:	
PROJETO DE REDE MISTA					02	
AUTOR DO PROJETO:			DATA:		13/10/2025	
MARIANA MATIAS MATTOS						
PROJETO:		REVISÃO:		ESCALA		04
ANTEPROJETO		00		INDICADAS		

Assinado por: BRUNA FERREIRA DA ROCHA

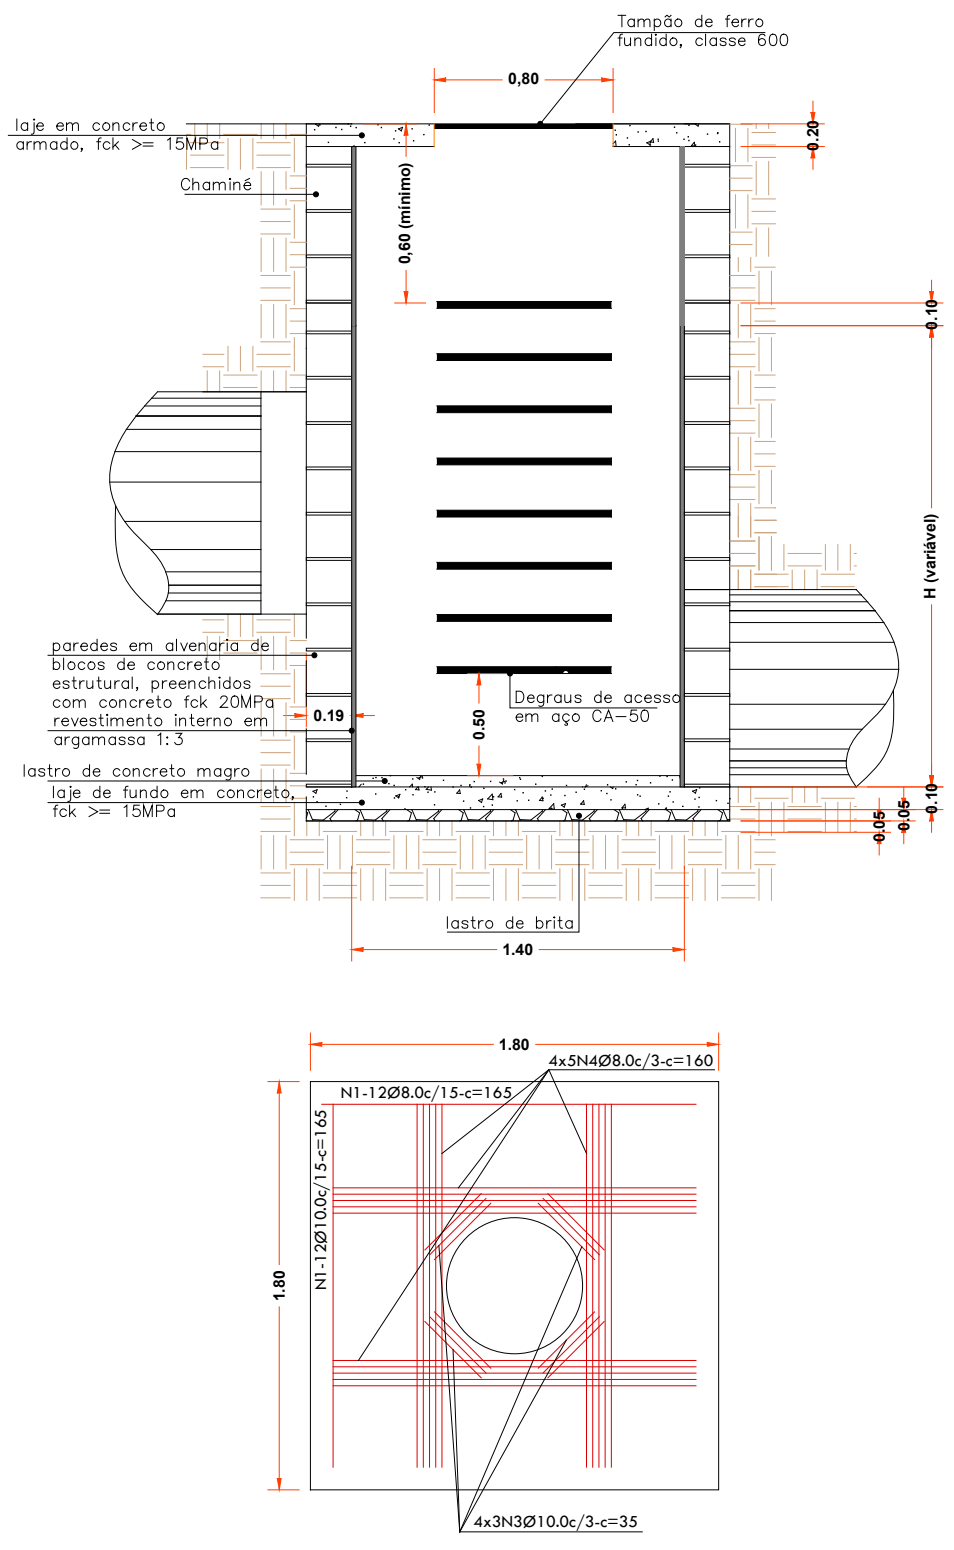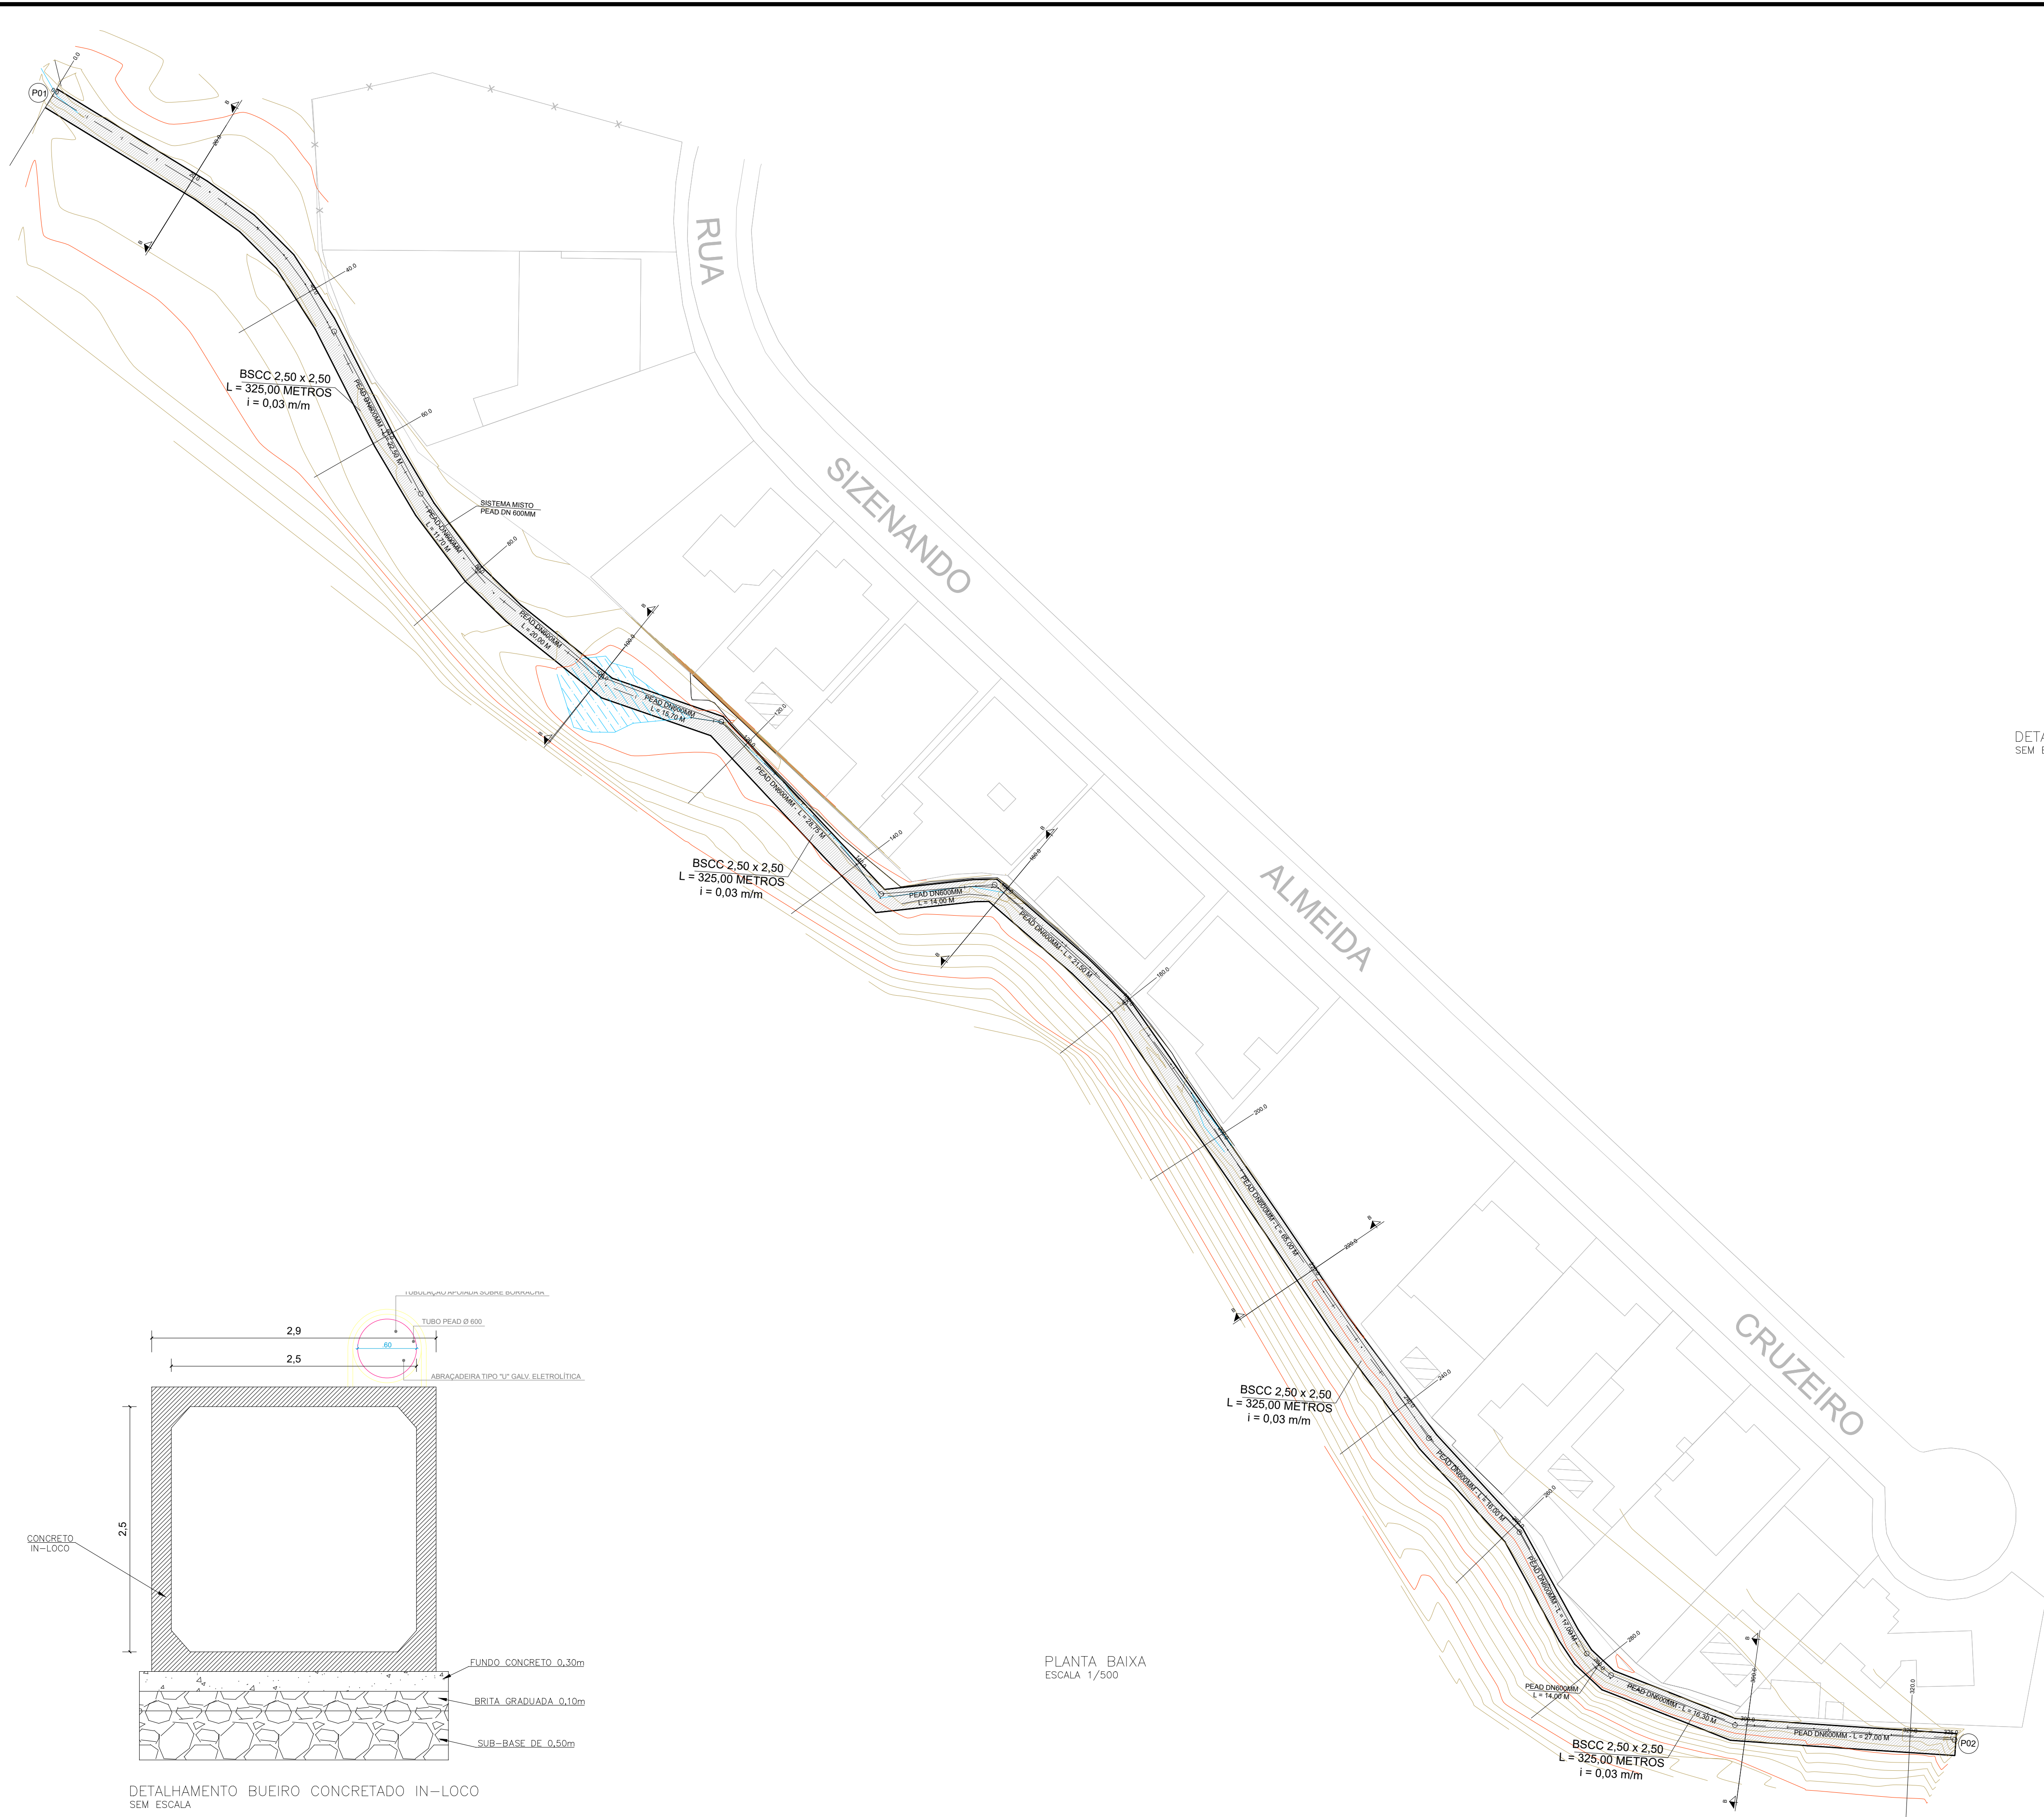

DETALHAMENTO POÇO DE VISITA EM ALVENARIA SEM ESCALA

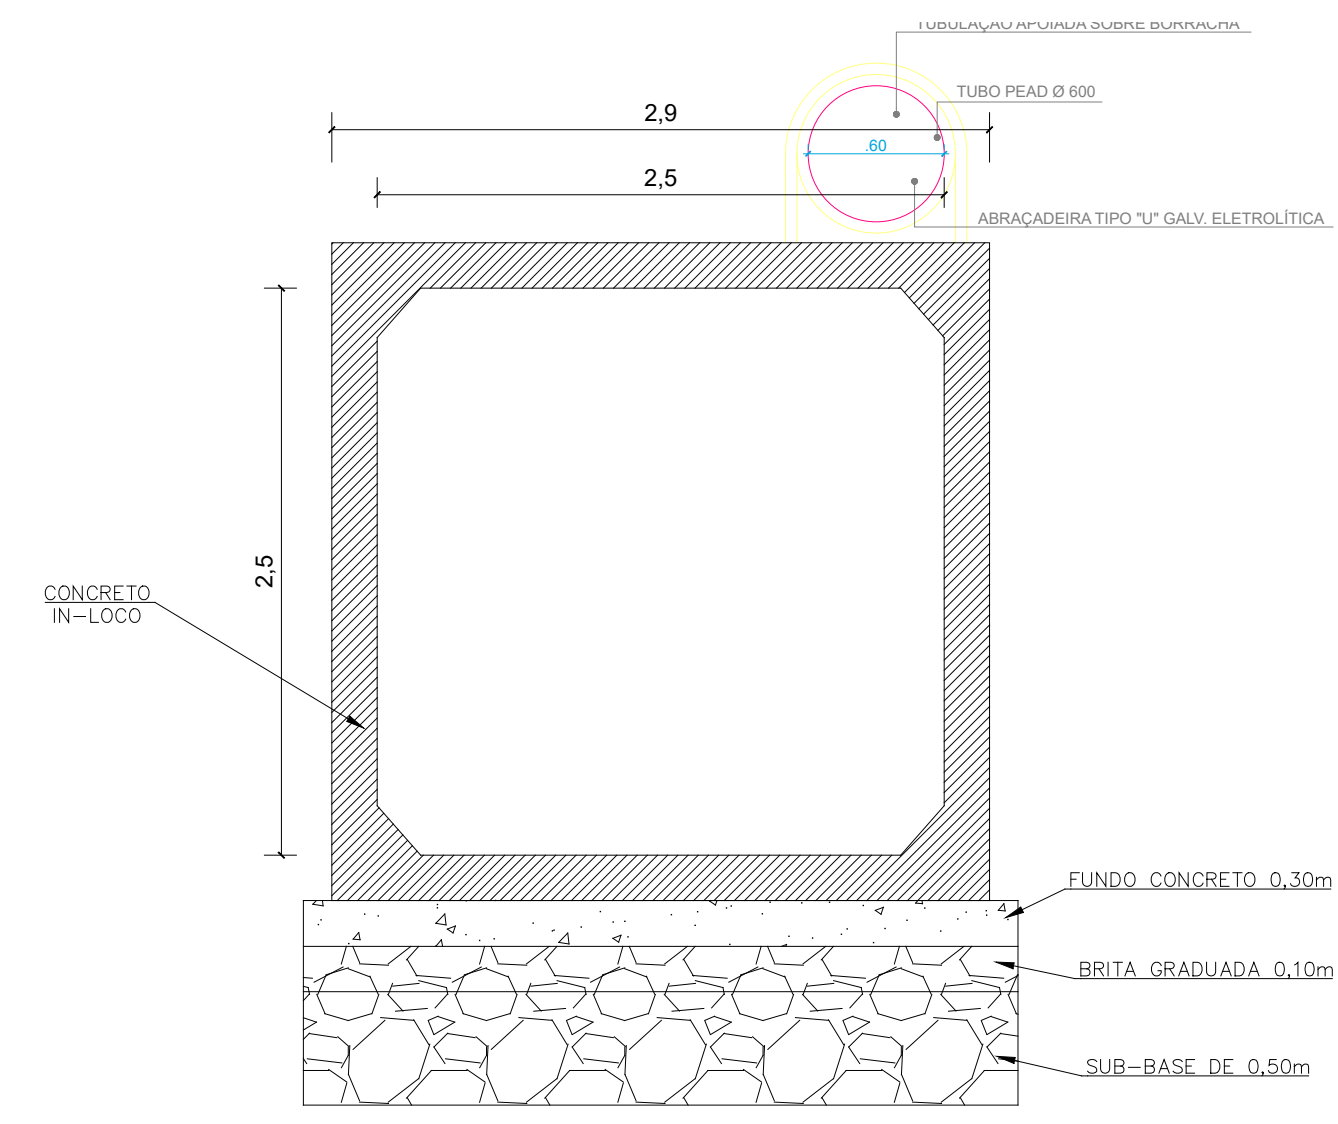

DETALHAMENTO BUEIRO CONCRETADO IN-LOCO SEM ESCALA

PLANTA BAIXA ESCALA 1/500

LEGENDA				
○ POÇO DE VISITA EM ALVENARIA				

		ESTE	NORTE
PONTO INICIAL	P01	668585.3209	7593574.3566
PONTO FINAL	P02	668830.2087	7593387.6092

Aprovado por:
Leonardo Leon Leite Moreira
Subsecretário de Gestão de Obras Públicas

00	EMISSÃO INICIAL		10/2025	MS		
REV.	DESCRIÇÃO		DATA	EXEC.	VERIF.	APROV.
PROGRAMA DE ACELERAÇÃO DO CRESCIMENTO (PAC)			<div><div>NOVO PAC</div><div>DESENVOLVIMENTO E SUSTENTABILIDADE</div></div>			
OBJETO DO SERVIÇO:						
PROJETO DE DRENAGEM PLUVIAL						
CÓRREGO BORBOLETA						
ART MG: 20254365842						
DESCRIMINAÇÃO:						
PROJETO INTERFERÊNCIAS						
AUTOR DO PROJETO:			DATA:		FOLHA:	
MARIANA MATIAS MATTOS			13/10/2025		03	
PROJETO:		REVISÃO:		ESCALA:		04
ANTEPROJETO		00		INDICADAS		



VERIFICAÇÃO DAS ASSINATURAS



Código para verificação: 2CA1-70F8-376F-E71A

Este documento foi assinado digitalmente pelos seguintes signatários nas datas indicadas:



BRUNA FERREIRA DA ROCHA (CPF 086.XXX.XXX-30) em 06/03/2026 18:13:14 GMT-03:00

Papel: Parte

Emitido por: Sub-Autoridade Certificadora 1Doc (Assinatura 1Doc)

Para verificar a validade das assinaturas, acesse a Central de Verificação por meio do link:

<https://juizdefora.1doc.com.br/verificacao/2CA1-70F8-376F-E71A>