
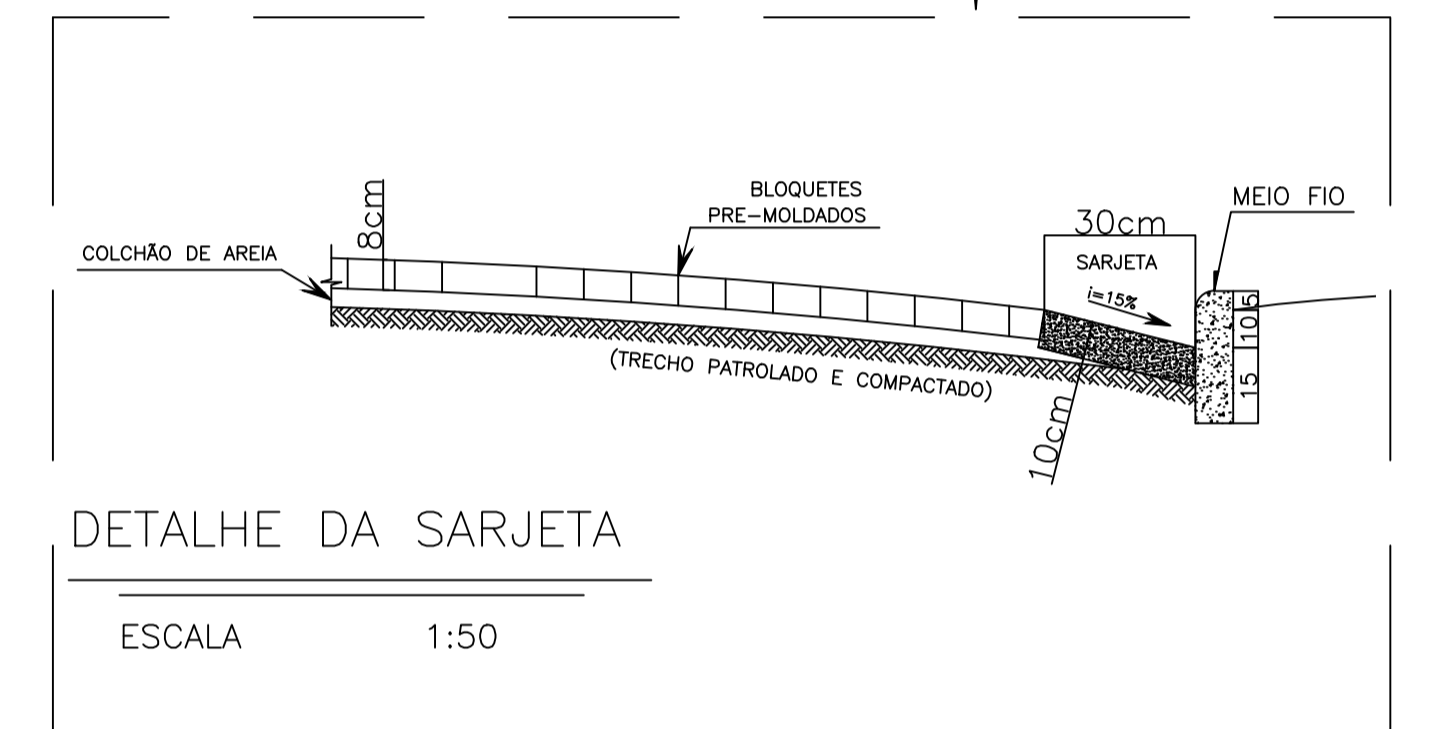
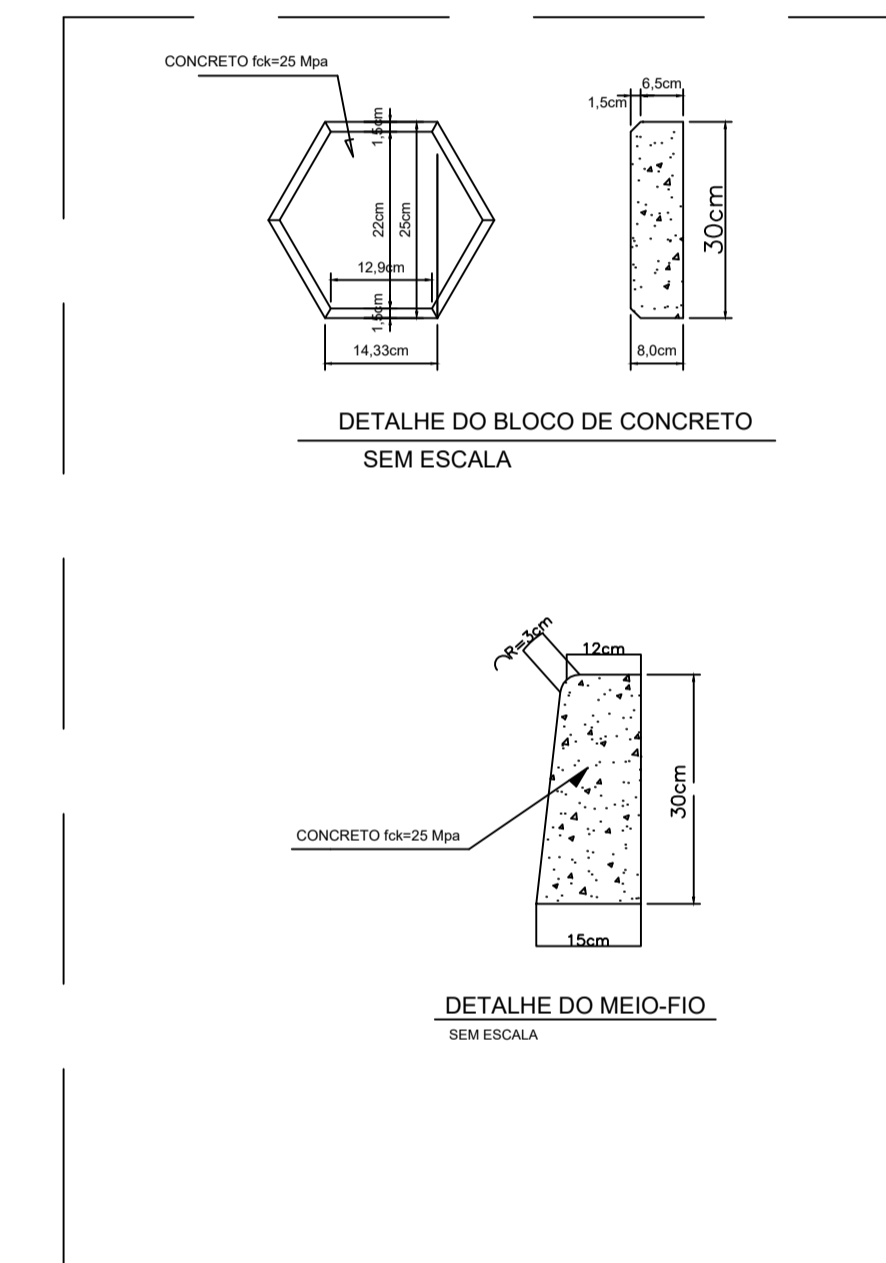


PLANTA DO CALÇAMENTO EM BLOQUETES
ESCALA 1:750

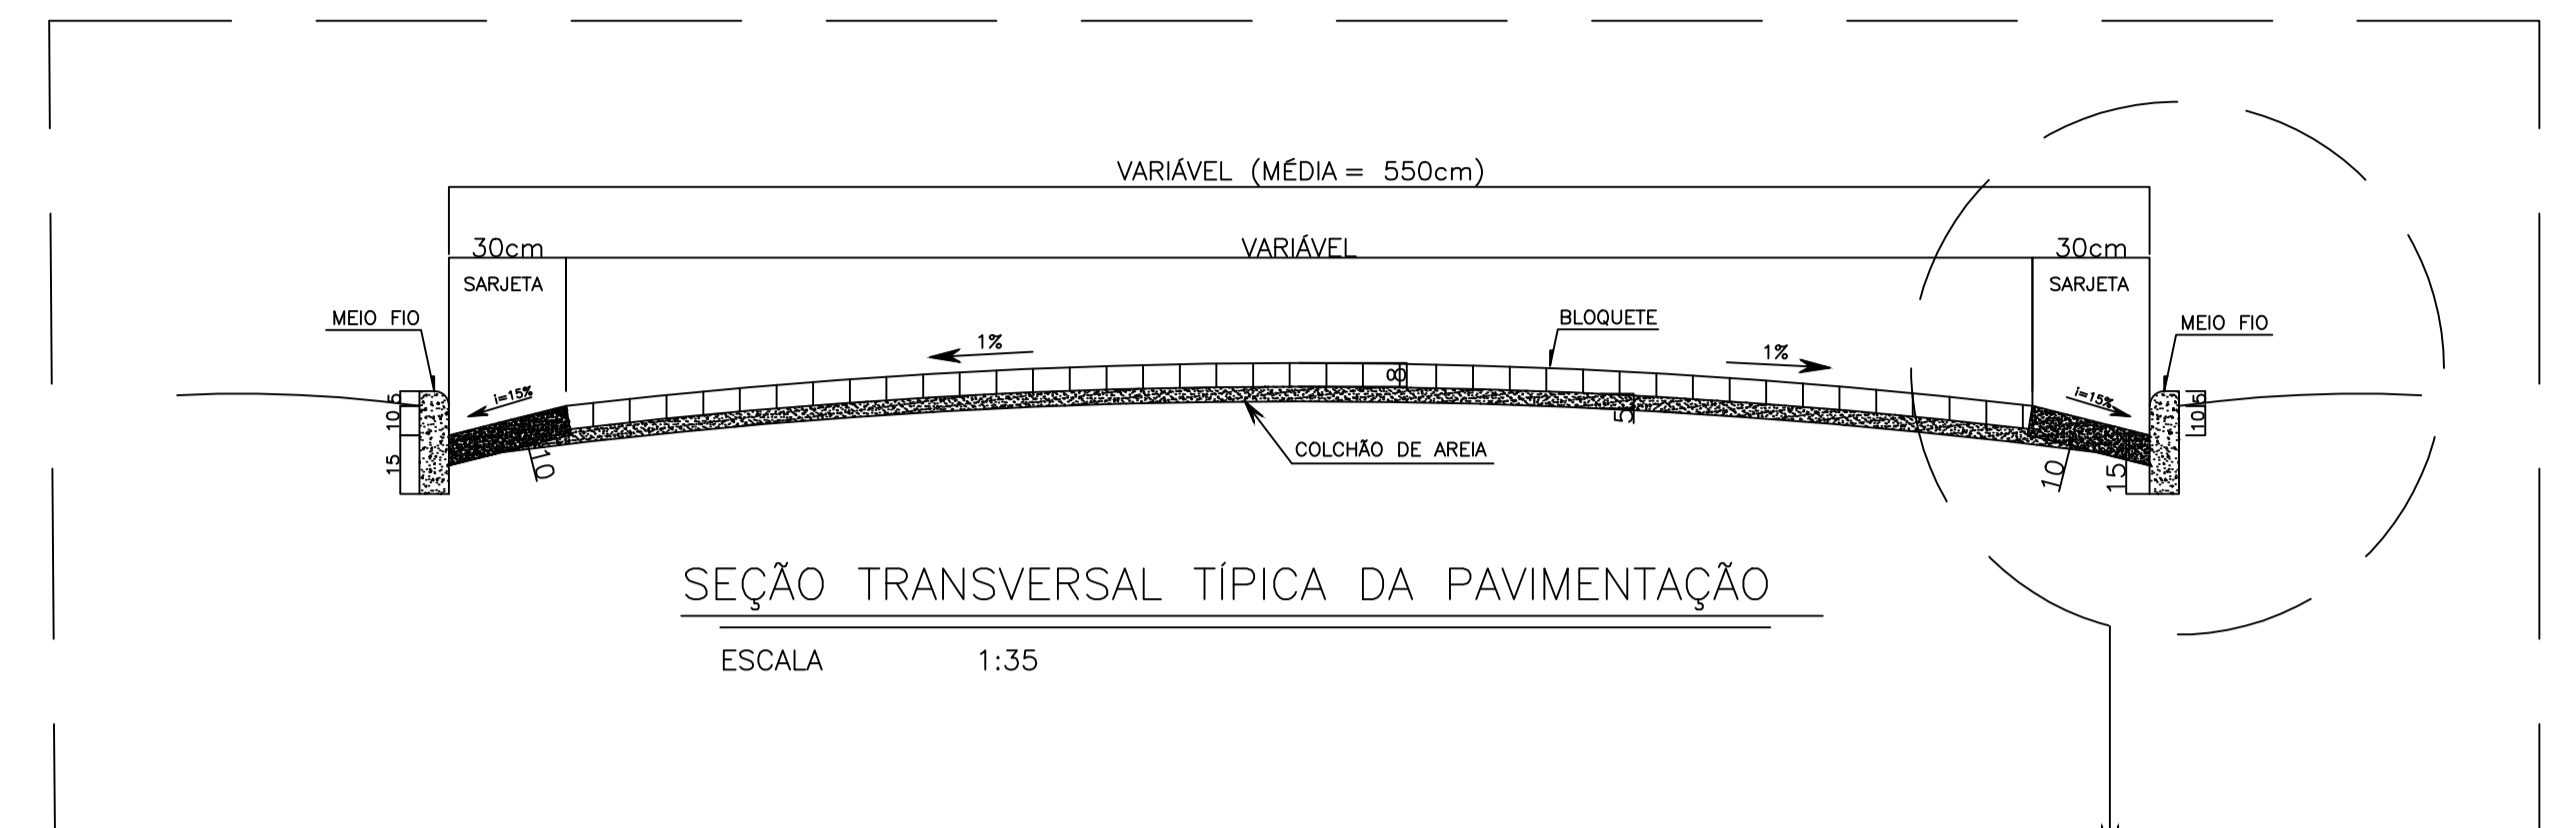

QUADRO 1 - ÁREAS E QUANTIDADES DA PAVIMENTAÇÃO				
TRECHO 01, CÔRREGO DOS PORTUGUESES, ZONA RURAL DE IAPU/MG				
Nº DO TRECHO	COMPRIMENTO (m)	LARGURA (m)	LARGURA MÉDIA (m)	ÁREA (M²)
Trecho 1	15,00	6,00	6,00	90,00
Trecho 2	15,00	6,00	6,00	90,00
Trecho 3	15,00	6,00	6,00	90,00
Trecho 4	15,00	6,00	6,00	90,00
Trecho 5	15,00	6,00	6,00	90,00
Trecho 6	15,00	6,00	6,00	90,00
Trecho 7	15,00	6,00	6,00	90,00
Trecho 8	15,00	6,00	6,00	90,00
Trecho 9	15,00	6,00	6,00	90,00
Trecho 10	15,00	6,00	6,00	90,00
Trecho 11	15,00	6,00	6,00	90,00
Trecho 12	15,00	6,00	6,00	90,00
Trecho 13	15,00	6,00	6,00	90,00
Trecho 14	15,00	6,00	6,00	90,00
Trecho 15	15,00	6,00	6,00	90,00
Trecho 16	15,00	6,00	6,00	90,00
Trecho 17	13,00	6,00	6,00	78,00
TOTAL	253,00			1518,00

OBS: 1 - A largura média da estrada a ser pavimentada é de 1518,00m² / 253,00m = 6,00m.

CLASSIFICAÇÃO	ARQUIVO	
	APLICAÇÃO	
	DATA	EXECUT. VISTO APROV.
	ALTERAÇÕES	

NOTAS :
1 - DIMENSÕES DA PLANTA BAIXA DO CALÇAMENTO EM METROS (m).
2 - OUTRAS DIMENSÕES DO PROJETO EM CENTÍMETROS (cm).

APROVADO PREFEITURA MUNICIPAL DE IAPU CNPJ Nº 18.338.630/0001-99		OLLIVEIRA & BRITTO LTDA PROJETOS E CONSTRUÇÕES LTDA <small>Prça Nova Senhora da Piedade, 40, Colônia Parfite da Terra, 9, 98, Centro, Belo Oriente, MG Telefone: (31) 9 9405-0331 - Endereço Eletrônico: engenharolliveirabritto@gmail.com</small>	
EMERSON DE SOUSA BRAGA ENGENHEIRO CIVIL - CREA: 296.512/MG		ASSINATURA CREA: 296.512/MG NOME : EMERSON DE SOUSA BRAGA PROJETO : NOME : EMERSON DE SOUSA BRAGA DES: EMERSON DE SOUSA DATA: OUTUBRO/2025	

PREFEITURA MUNICIPAL DE IAPU - MG CALÇAMENTO COM BLOCOS PRÉ-MOLDADOS E DRENAGEM TRECHO 01 CÔRREGO DOS PORTUGUESES - ZONA RURAL - IAPU - MG. PLANTA DO CALÇAMENTO EM BLOQUETES E DETALHES		ESCALA INDICADA Nº PAVIMENTAÇÃO FOLHA 01 DE 01 PAV.
---	--	-----------------------------------------------------------