
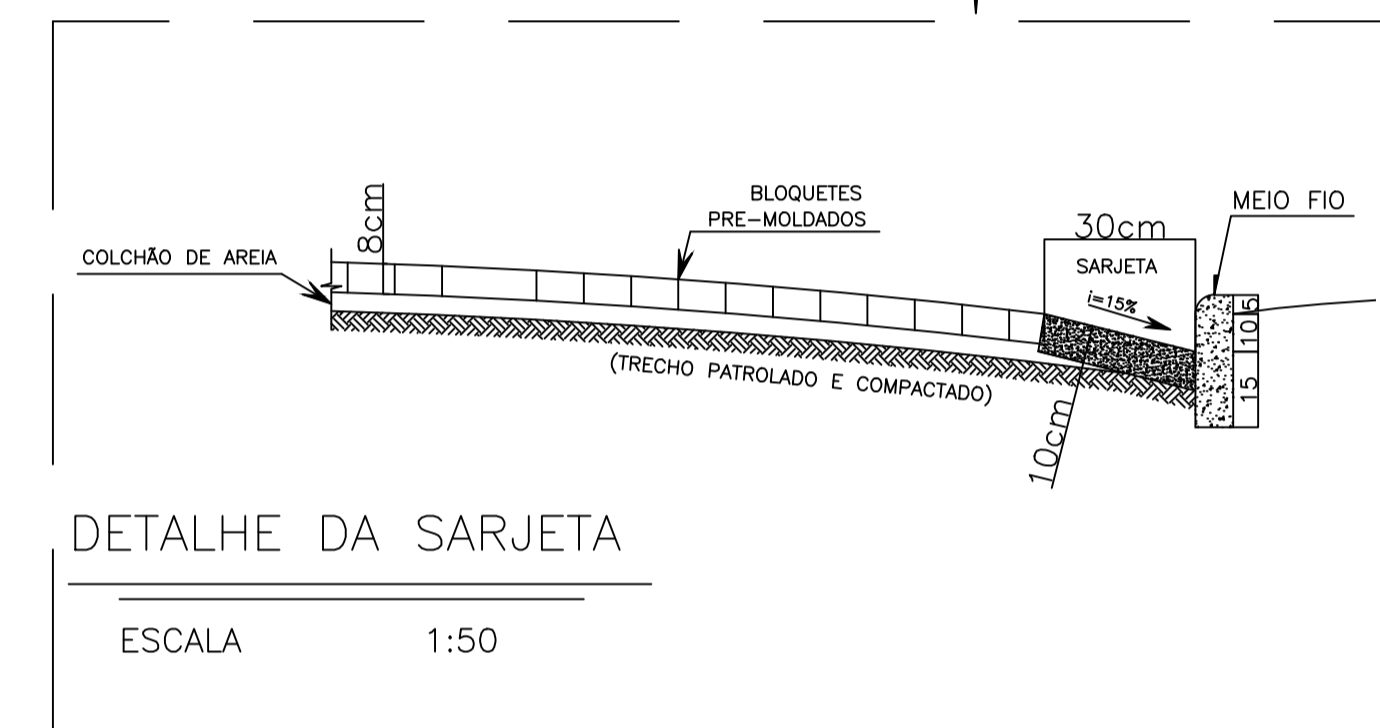
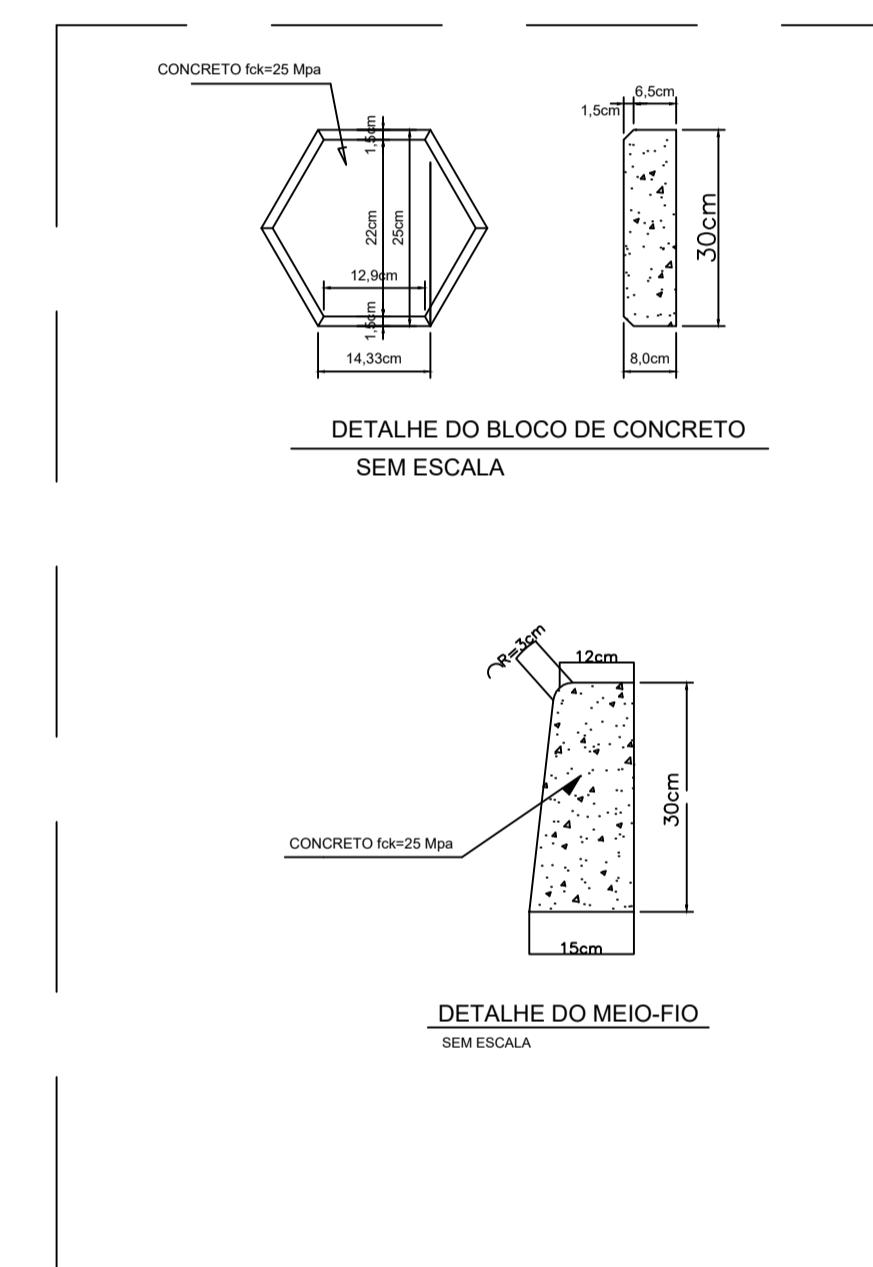


PLANTA DO CALÇAMENTO EM BLOQUETES
ESCALA 1:750

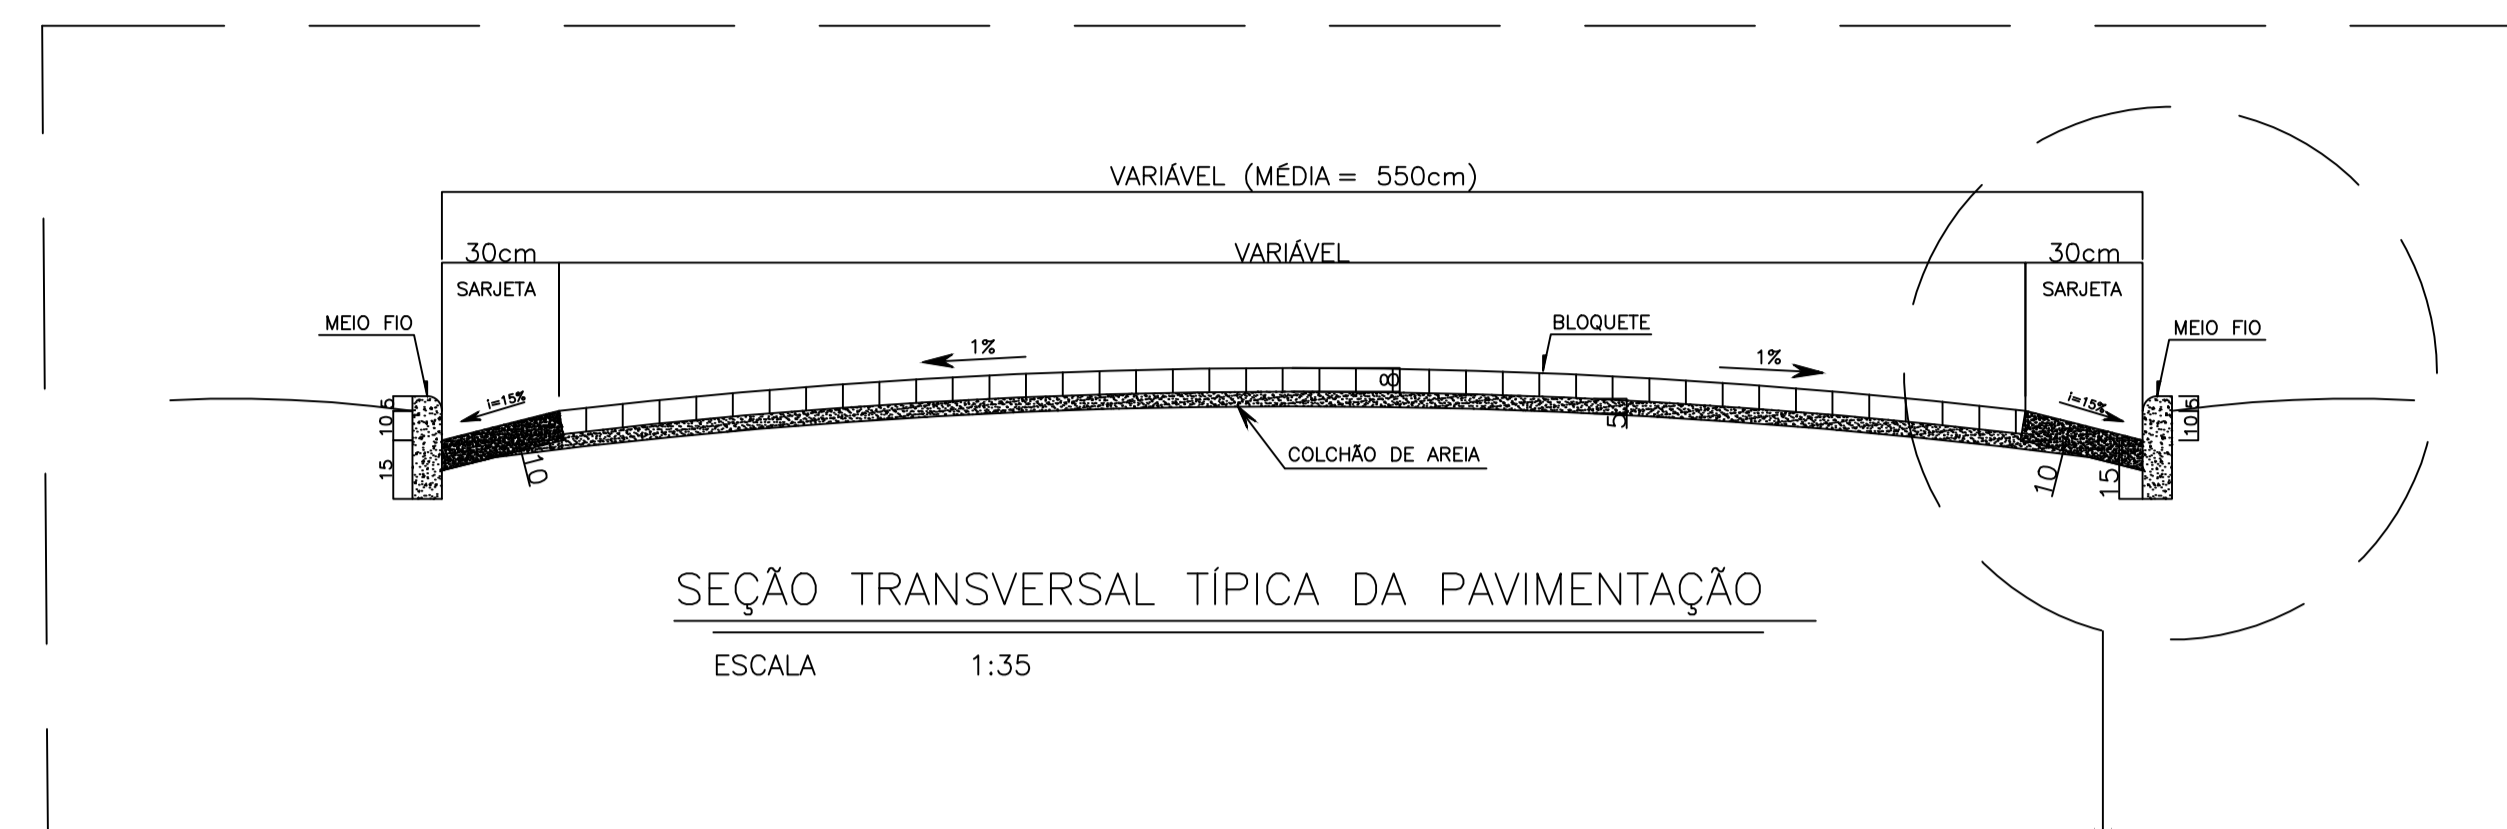

| QUADRO 1 - ÁREAS E QUANTIDADES DA PAVIMENTAÇÃO | | | | |
|---|-----------------|-------------|-------------------|---------------|
| TRECHO 04, COMUNIDADE DOS BASÍLIOS, ZONA RURAL, IAPU - MG | | | | |
| Nº DO TRECHO | COMPRIMENTO (m) | LARGURA (m) | LARGURA MÉDIA (m) | ÁREA (M²) |
| | 4,00 | | | |
| Trecho 1 | 15,00 | 4,13 | 4,07 | 61,05 |
| Trecho 2 | 15,00 | 4,25 | 4,19 | 62,85 |
| Trecho 3 | 15,00 | 4,38 | 4,31 | 64,65 |
| Trecho 4 | 15,00 | 4,50 | 4,44 | 66,60 |
| Trecho 5 | 15,00 | 4,63 | 4,57 | 68,55 |
| Trecho 6 | 15,00 | 4,75 | 4,69 | 70,35 |
| Trecho 7 | 15,00 | 4,88 | 4,81 | 72,15 |
| Trecho 8 | 15,00 | 5,00 | 4,94 | 74,10 |
| TOTAL | 120,00 | | | 540,30 |

OBS: 1 - A largura média da estrada a ser pavimentada é de 540,30m / 120,00 m = 4,50 m.

ARQUIVO
APLICAÇÃO
CLASSIFICAÇÃO

| | | | | |
|------------|------|---------|-------|--------|
| a | | | | |
| b | | | | |
| c | | | | |
| | DATA | EXECUT. | VISTO | APROV. |
| ALTERAÇÕES | | | | |

NOTAS :
1 - DIMENSÕES DA PLANTA BAIXA DO CALÇAMENTO EM METROS (m).
2 - OUTRAS DIMENSÕES DO PROJETO EM CENTÍMETROS (cm).

APROVADO
PREFEITURA MUNICIPAL DE IAPU
CNPJ Nº 18.338.630/0001-99

EMERSON DE SOUSA BRAGA
ENGENHEIRO CIVIL - CREA: 296.512MG

OLLIVEIRA & BRITTO LTDA
PROJETOS E CONSTRUÇÕES LTDA
Praça Nova Senhora da Piedade, 46 - Colônia Parfiteira - Faria, 8 - 96 - Centro, Belo Oriente, MG
Telefone: (31) 9 9405-0331 - E-mail: emerson@olliveiraebritto.com.br

ASSINATURA
NOME : EMERSON DE SOUSA BRAGA
CREA: 296.512MG

PROJETO :
NOME : EMERSON DE SOUSA BRAGA
CREA: 296.512MG

DES: EMERSON DE SOUSA
DATA: OUTUBRO/2025

PREFEITURA MUNICIPAL DE IAPU - MG

CALEÇAMENTO COM BLOCOS PRÉ-MOLDADOS E DRENAGEM
TRECHO 03
COMUNIDADE DOS BASÍLIOS - ZONA RURAL - IAPU - MG.
PLANTA DO CALÇAMENTO EM BLOQUETES E DETALHES

ESCALA INDICADA

Nº PAVIMENTAÇÃO

FOLHA 03 DE 03

PAV.