
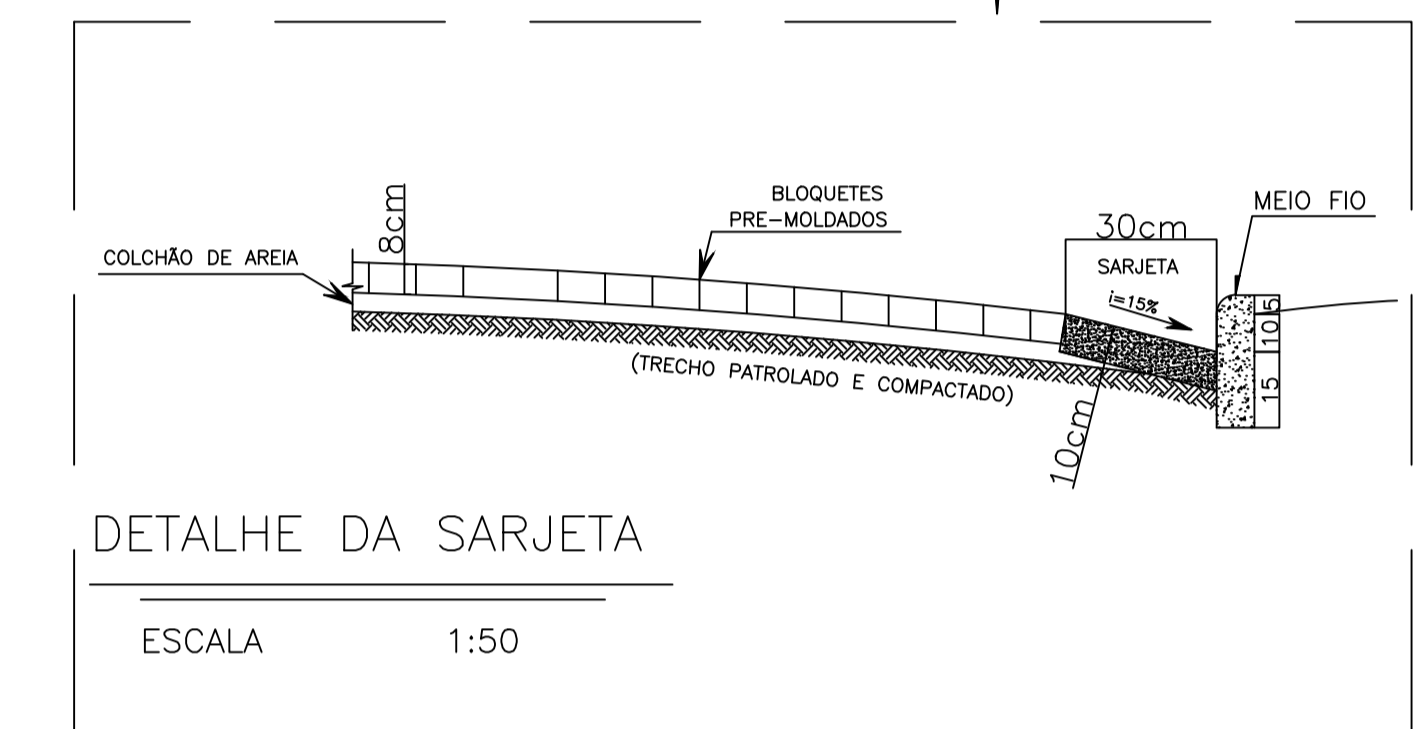
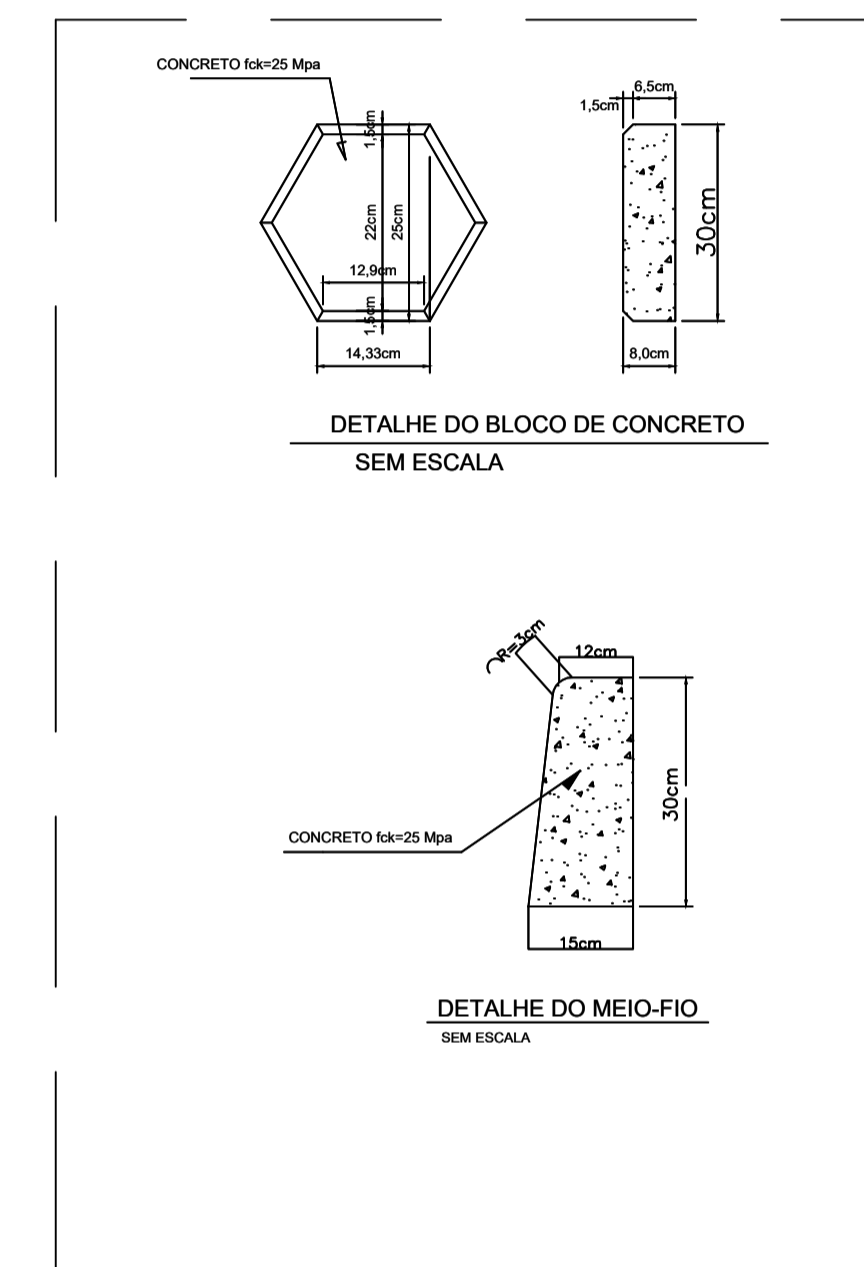


**PLANTA DO CALÇAMENTO EM BLOQUETES**  
ESCALA 1:750

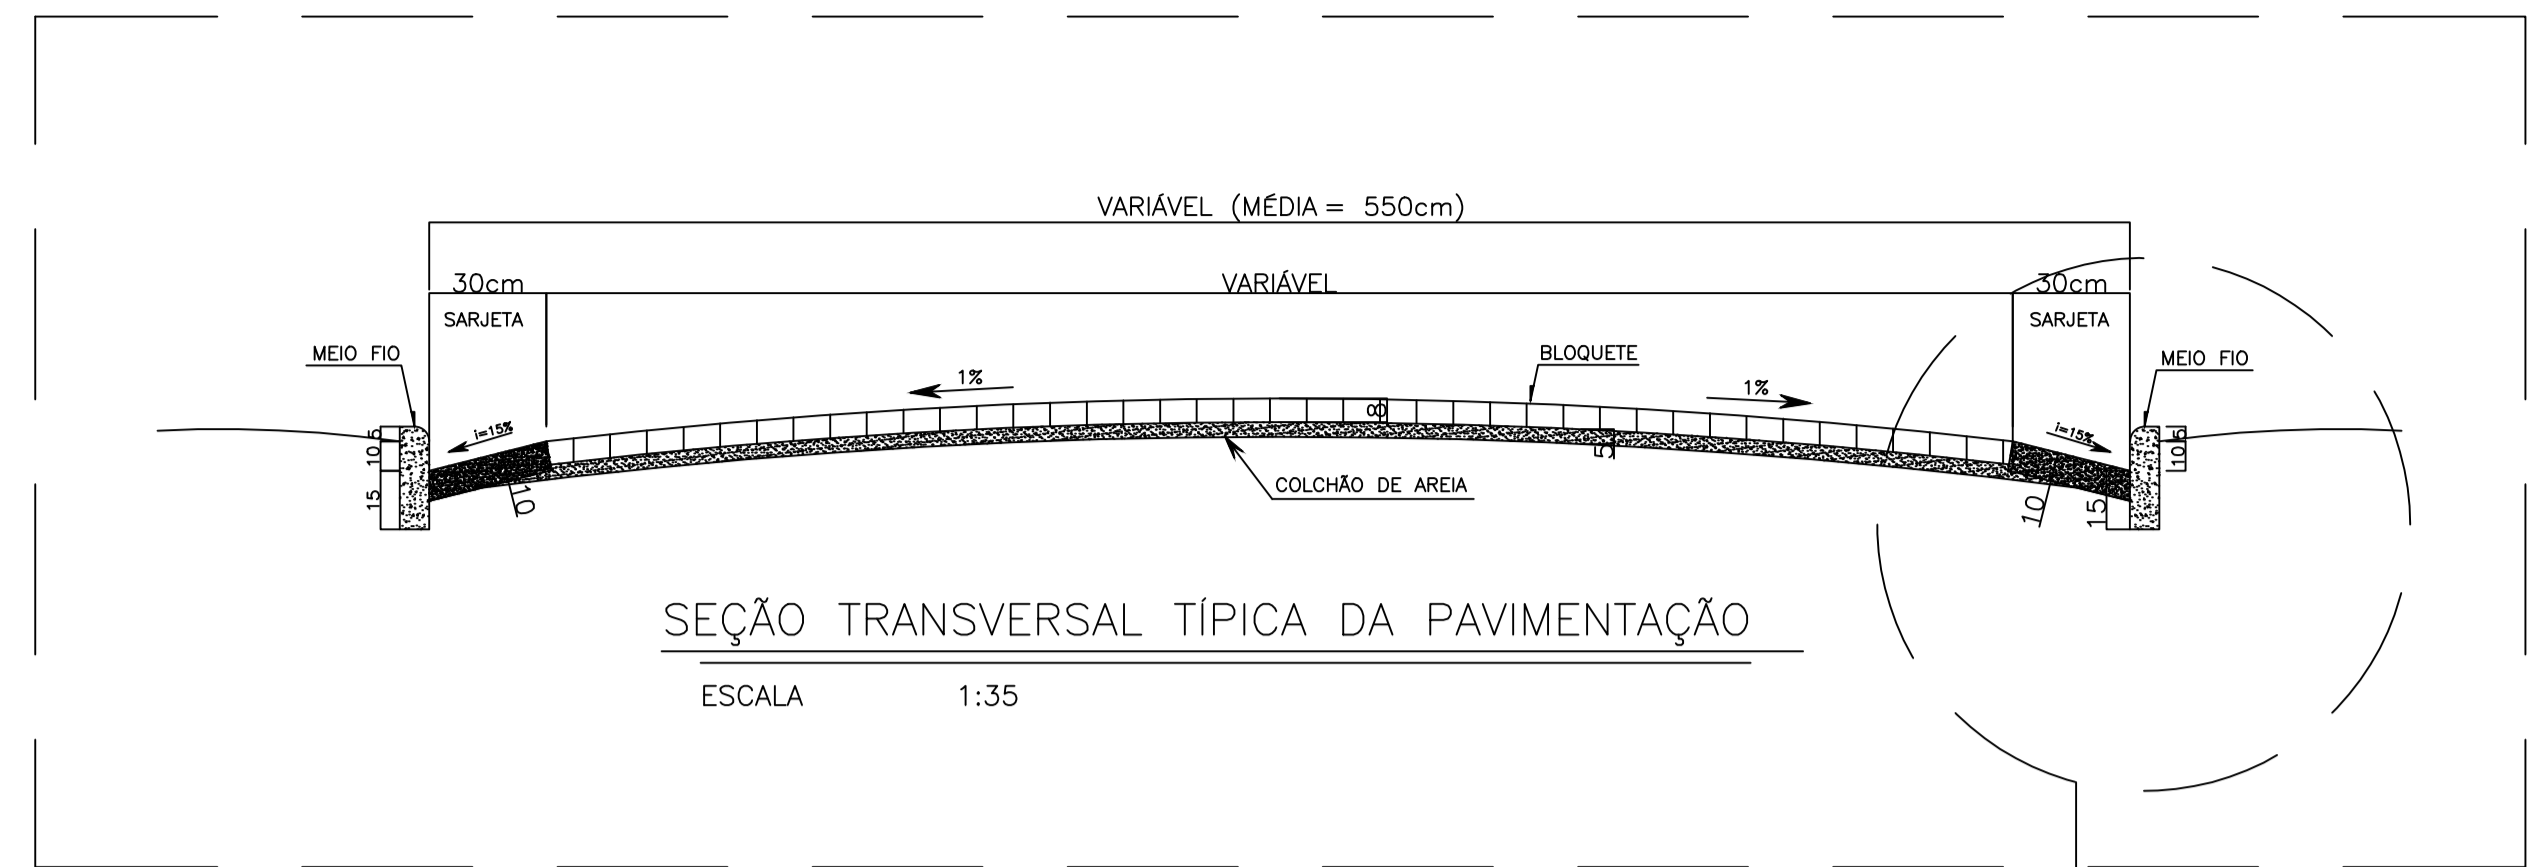

QUADRO 1 - ÁREAS E QUANTIDADES DA PAVIMENTAÇÃO				
TRECHO 01, CÔRREGO DOS PORTUGUESES, ZONA RURAL, IAPU - MG				
Nº DO TRECHO	COMPRIMENTO (m)	LARGURA (m)	LARGURA MÉDIA (m)	ÁREA (M²)
Trecho 1	15,00	5,50	5,50	82,50
Trecho 2	15,00	5,50	5,50	82,50
Trecho 3	15,00	5,50	5,50	82,50
Trecho 4	15,00	5,50	5,50	82,50
Trecho 5	15,00	5,50	5,50	82,50
Trecho 6	15,00	5,50	5,50	82,50
Trecho 7	15,00	5,50	5,50	82,50
Trecho 8	27,00	5,50	5,50	148,50
<b>TOTAL</b>	<b>132,00</b>			<b>726,00</b>

OBS: 1 - A largura média da estrada a ser pavimentada é de 726,00m² / 132,00 m = 5,50 m.

CLASSIFICAÇÃO	a				
	b				
	c				
	DATA	EXECUT.	VISTO	APROV.	
ALTERAÇÕES					

NOTAS :  
1 - DIMENSÕES DA PLANTA BAIXA DO CALÇAMENTO EM METROS (m).  
2 - OUTRAS DIMENSÕES DO PROJETO EM CENTÍMETROS (cm).

**APROVADO**  
PREFEITURA MUNICIPAL DE IAPU  
CNPJ Nº 18.338.630/0001-99

OLLIVEIRA & BRITTO LTDA  
PROJETOS E CONSTRUÇÕES LTDA  
Rua Nova Senhora da Piedade, 40, Colônia Portugal da Terra, 9, 96, Centro, Belo Oriente, MG  
Telefone: (31) 9 9405-0331 - Endereço Eletrônico: engenharolliveirabritto@gmail.com

ASSINATURA CREA: 296.512/MG  
NOME: EMERSON DE SOUSA BRAGA  
PROJETO: CREA: 296.512/MG  
NOME: EMERSON DE SOUSA BRAGA

DES: EMERSON DE SOUSA DATA: OUTUBRO/2025

**PREFEITURA MUNICIPAL DE IAPU - MG**

CALEÇAMENTO COM BLOCOS PRÉ-MOLDADOS E DRENAGEM  
TRECHO 01  
CÔRREGO DOS PORTUGUESES - ZONA RURAL, IAPU - MG  
PLANTA DO CALÇAMENTO EM BLOQUETES E DETALHES

ESCALA INDICADA

Nº PAVIMENTAÇÃO

FOLHA 01 DE 03 PAV.