





FINAL
19°30'52"S
42°16'7"O
COORDENADAS GEOGRAFICAS:
FONTE: GOOGLE EARTH

PLANTA DO CALÇAMENTO EM BLOQUETES

ESCALA 1:750

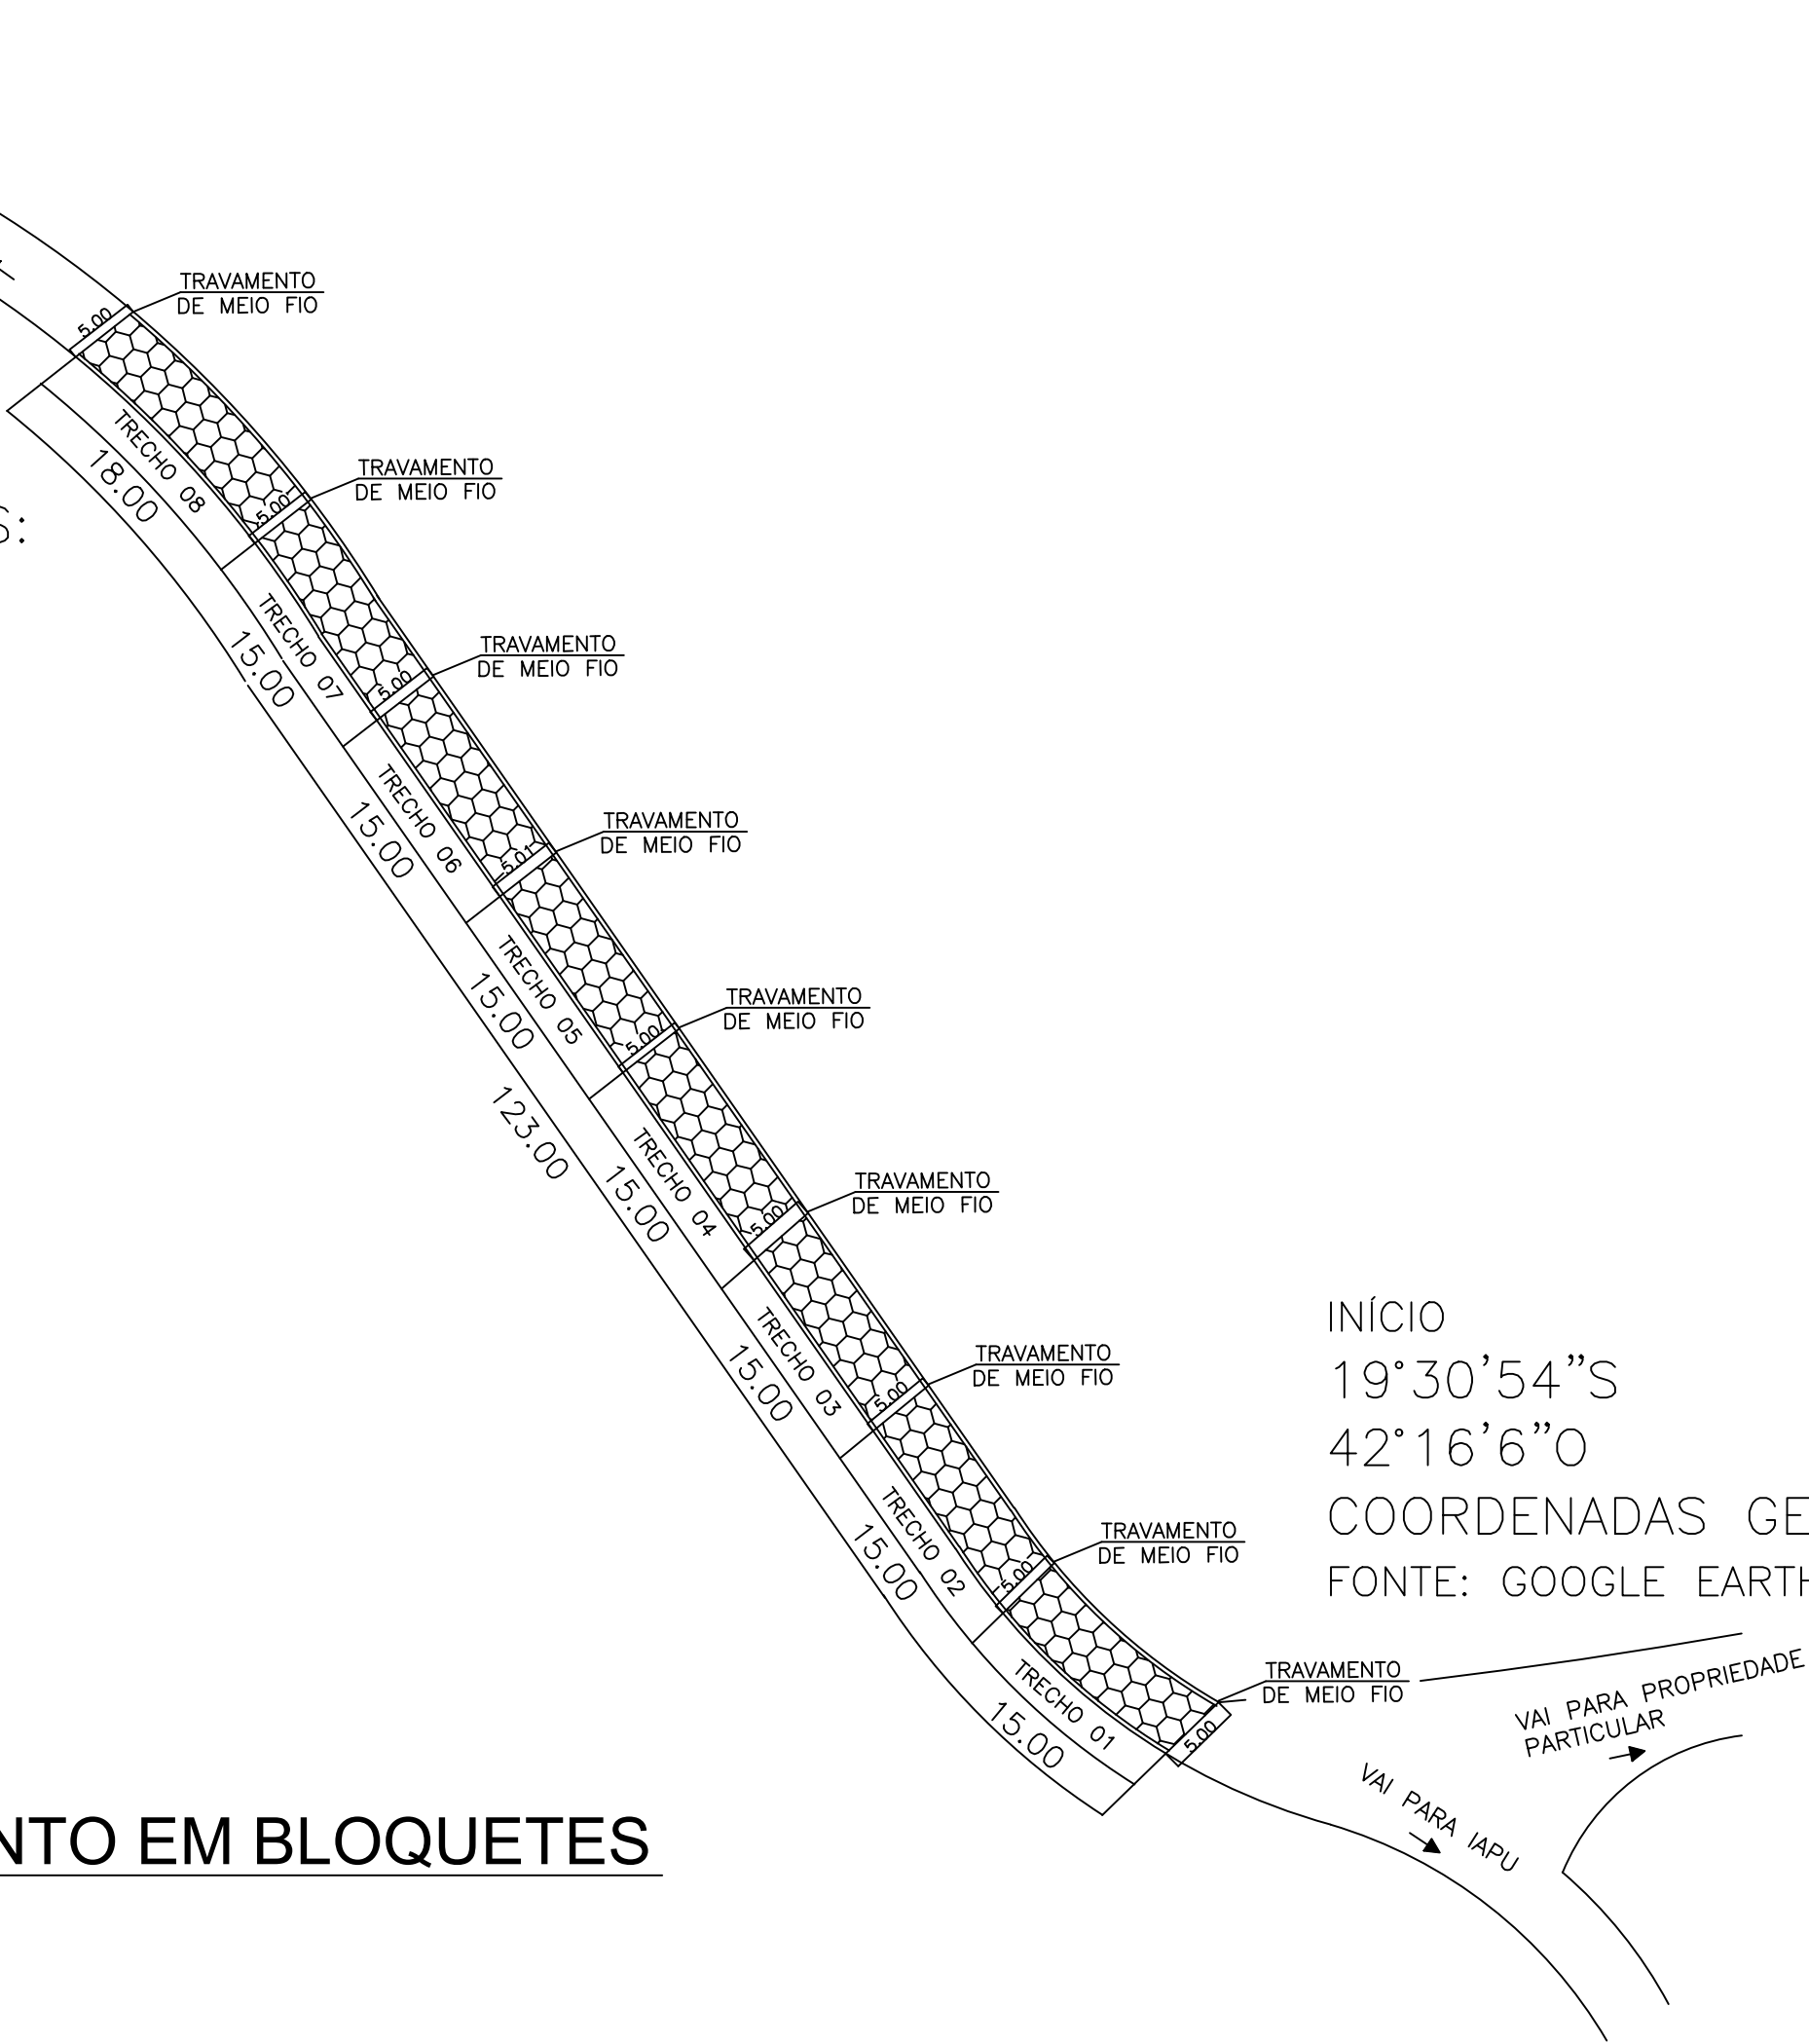

INICIO
19°30'54"S
42°16'6"O
COORDENADAS GEOGRAFICAS:
FONTE: GOOGLE EARTH

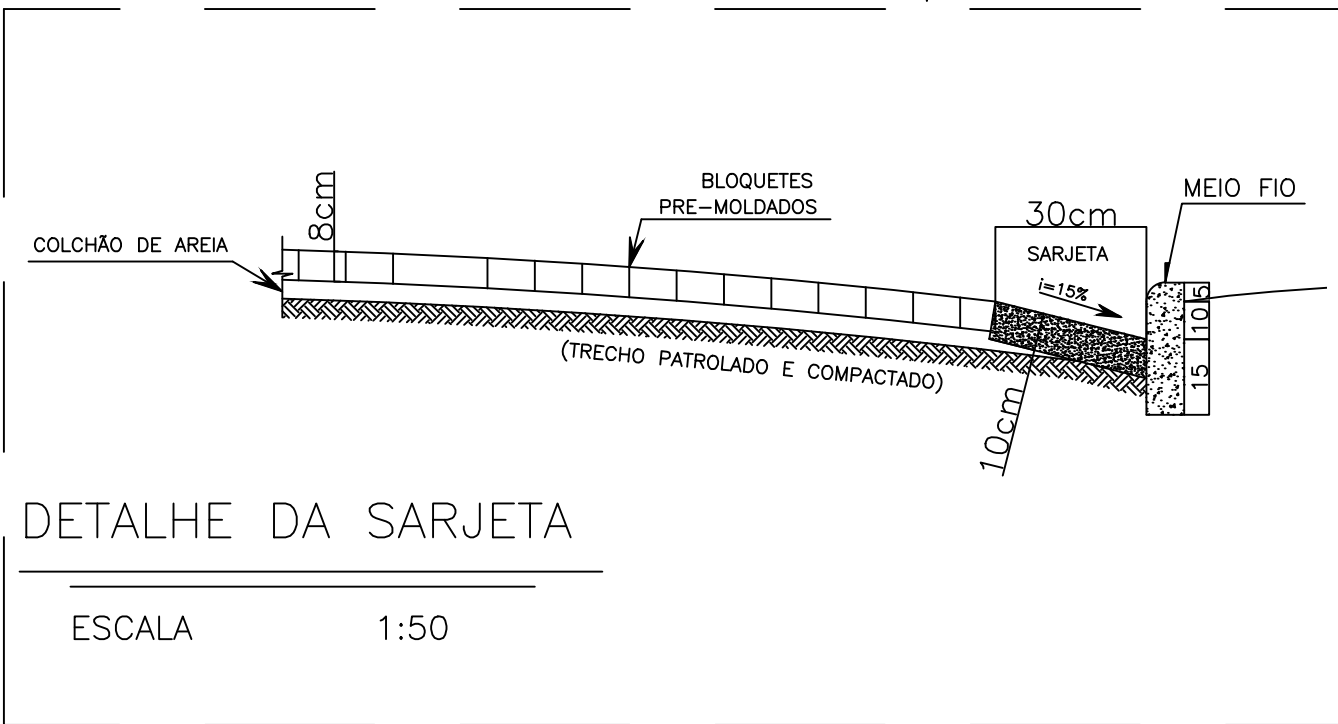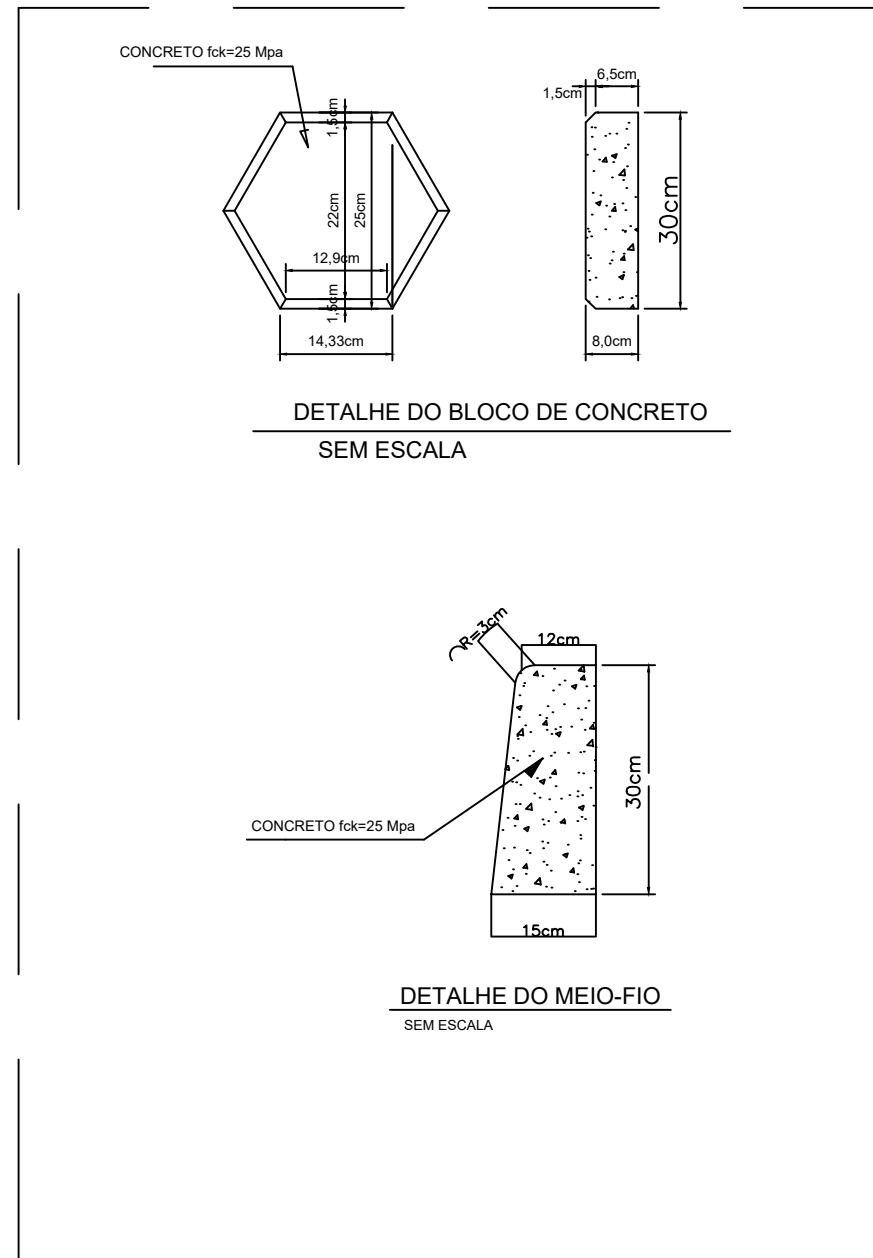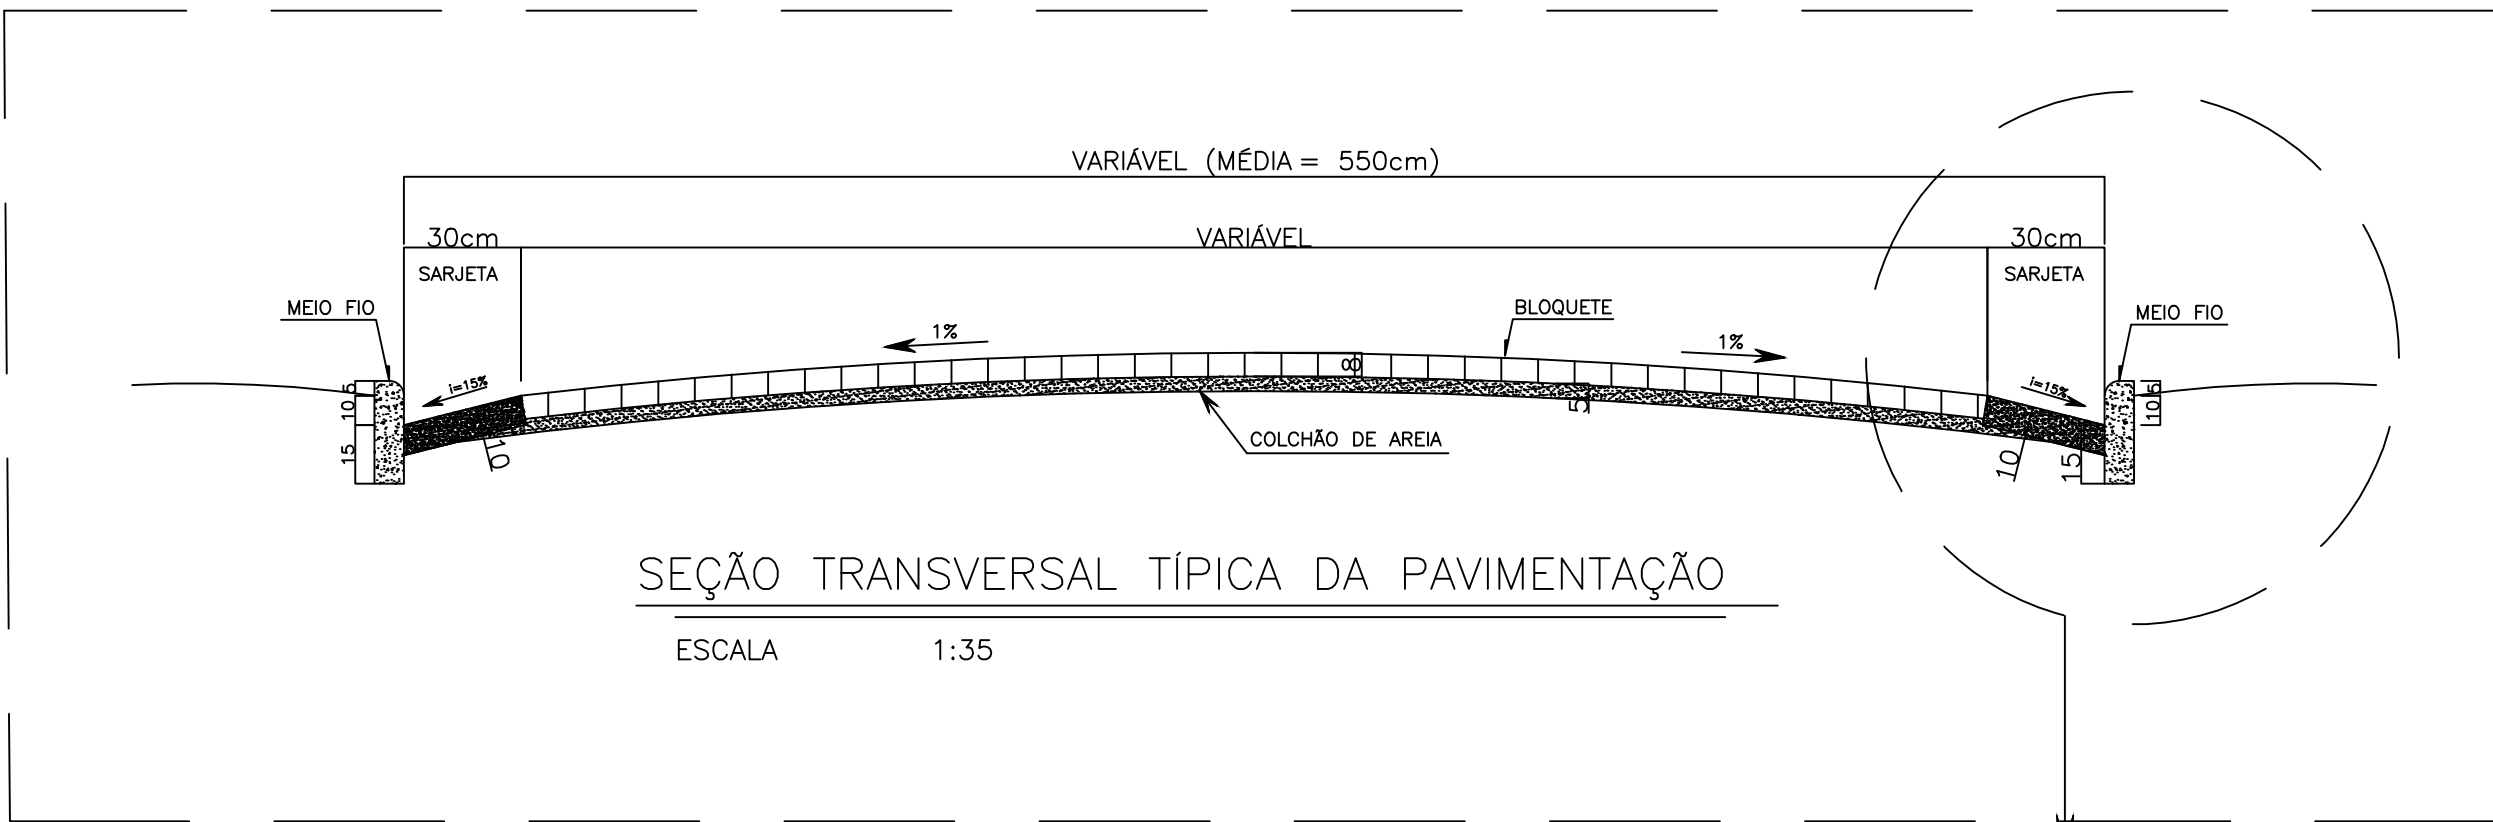

QUADRO 1 - ÁREAS E QUANTIDADES DA PAVIMENTAÇÃO				
TRECHO 03, Córrego dos Gomes, Zona Rural de Iapu/MG				
Nº DO TRECHO	Comprimento (m)	Largura (m)	Largura Média (m)	Área (m²)
Trecho 1	15,00	5,00	5,00	75,00
Trecho 2	15,00	5,00	5,00	75,00
Trecho 3	15,00	5,00	5,00	75,00
Trecho 4	15,00	5,00	5,00	75,00
Trecho 5	15,00	5,00	5,00	75,00
Trecho 6	15,00	5,00	5,00	75,00
Trecho 7	15,00	5,00	5,00	75,00
Trecho 8	18,00	5,00	5,00	90,00
TOTAL	123,00			615,00

OBS: 1 - A largura média da estrada a ser pavimentada é de 615,00m² / 123,00m = 5,00m.

ARQUIVO										
APLICAÇÃO										
CLASSIFICAÇÃO	a					NOTAS : 1 – DIMENSÕES DA PLANTA BAIXA DO CALÇAMENTO EM METROS (m). 2 – OUTRAS DIMENSÕES DO PROJETO EM CENTÍMETROS (cm).				
	b									
	c									
		DATA	EXECUT.	VISTO	APROV.					
	ALTERAÇÕES									

Trecho 2	15,00	5,00	5,00	75,00
Trecho 3	15,00	5,00	5,00	75,00
Trecho 4	15,00	5,00	5,00	75,00
Trecho 5	15,00	5,00	5,00	75,00
Trecho 6	15,00	5,00	5,00	75,00
Trecho 7	15,00	5,00	5,00	75,00
Trecho 8	18,00	5,00	5,00	90,00
TOTAL	123,00			615,00
OBS: 1 - A largura média da estrada a ser pavimentada é de 615,00m² / 123,00m = 5,00m.				

APPROVADO PREFEITURA MUNICIPAL DE IAPU CNPJ N° 18.338.830/0001-99				OLLIVEIRA & BRITTO LTDA PROJETOS E CONSTRUÇÕES LTDA <small>Prça Nossa Senhora da Piedade, 48, Galeria Portal da Serra, s. 06, Centro, Belo Oriente, MG. Telefone: (31) 9 3405-0331 - E-mail: engenheiro@oliveiraebritto@gmail.com</small>		PREFEITURA MUNICIPAL DE IAPU - MG				ESCALA INDICADA		
				ASSINATURA CREA: 296.512MG		CALÇAMENTO COM BLOCOS PRÉ-MOLDADOS E DRENAGEM TRECHO 03				N° PAVIMENTAÇÃO		
				NOME : EMERSON DE SOUSA BRAGA								
				PROJETO : CREA: 296.512MG		CÓRREGO DOS GOMES – ZONA RURAL – IAPU –MG. PLANTA DO CALÇAMENTO EM BLOQUETES E DETALHES				FOLHA 03 DE 03		PAV.
				NOME : EMERSON DE SOUSA BRAGA								
EMERSON DE SOUSA BRAGA ENGENHEIRO CIVIL - CREA: 296.512MG				DES. EMERSON DE SOUSA		DATA: ABRIL/2026						