
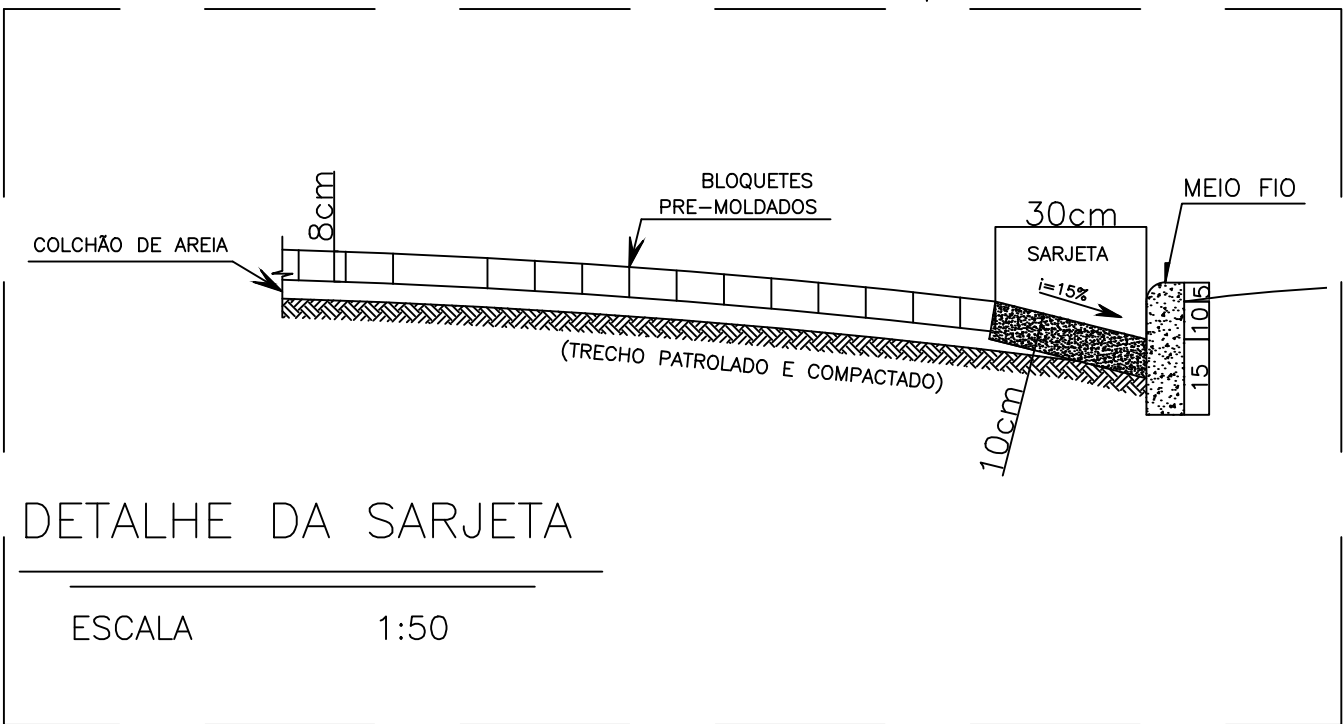
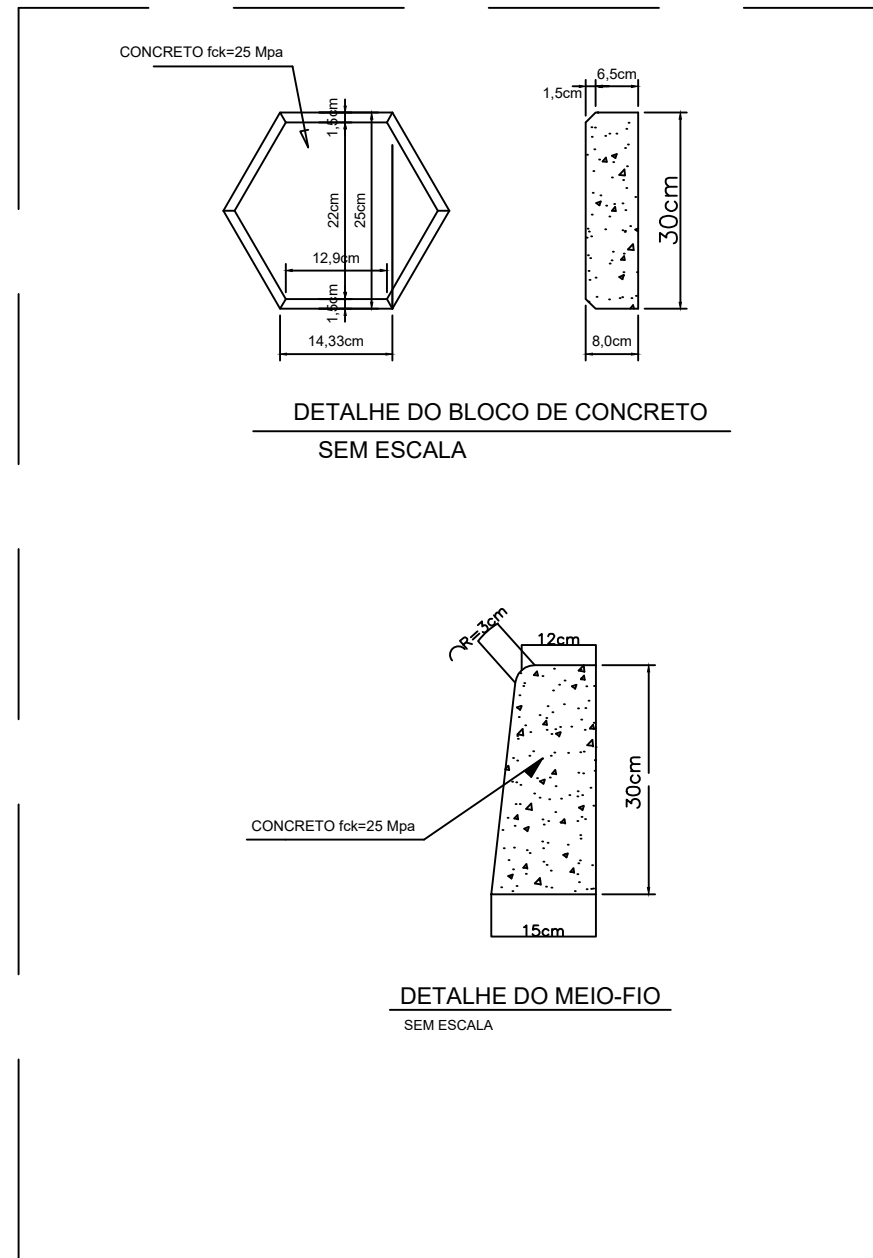


PLANTA DO CALÇAMENTO EM BLOQUETES

ESCALA 1:750

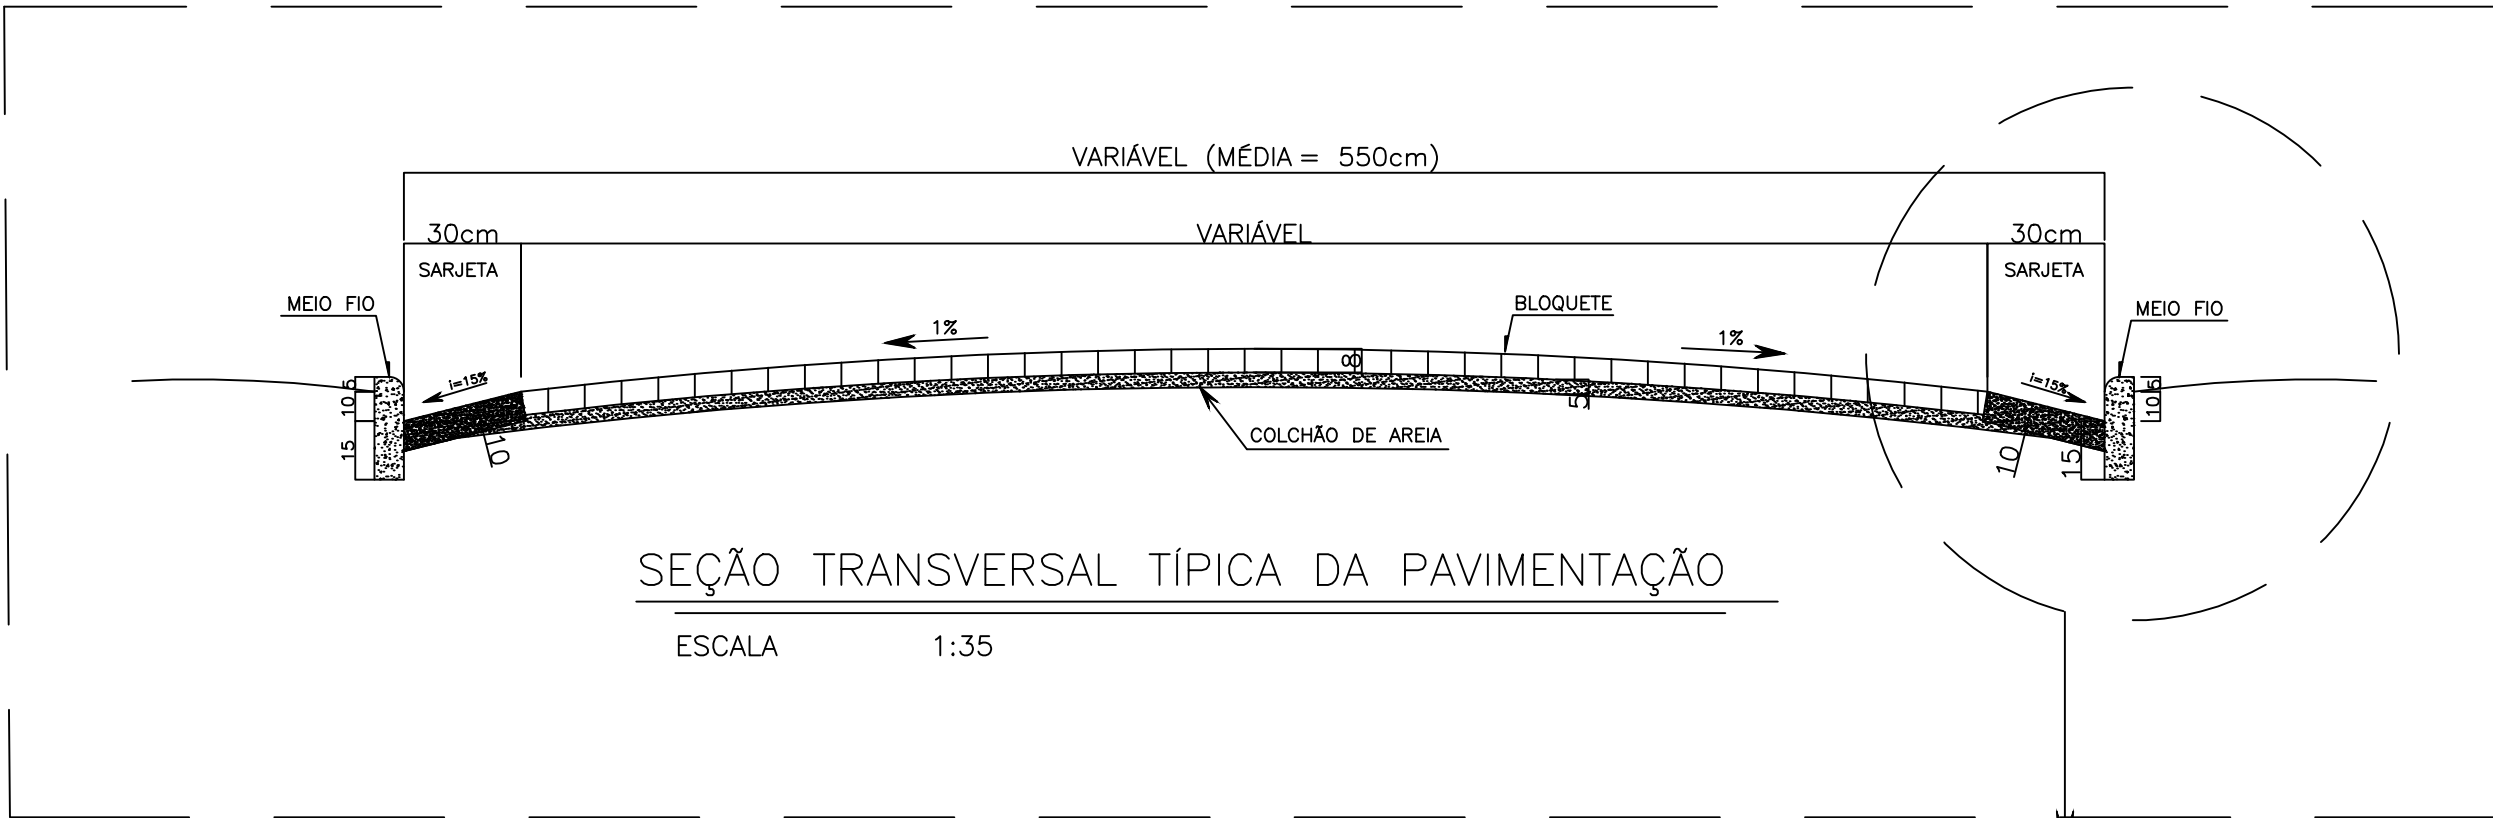

QUADRO 1 - ÁREAS E QUANTIDADES DA PAVIMENTAÇÃO				
TRECHO 01, Córrego São Sebastião, Zona Rural de IAPU/MG				
Nº DO TRECHO	Comprimento (m)	Largura (m)	Largura Média (m)	Área (M²)
Trecho 1	15,00	4,50	4,50	67,50
Trecho 2	15,00	4,50	4,50	67,50
Trecho 3	15,00	4,50	4,50	67,50
Trecho 4	15,00	4,50	4,50	67,50
Trecho 5	18,00	4,50	4,50	81,00
TOTAL	78,00			351,00
OBS: 1 - A largura média da estrada a ser pavimentada é de 351,00m² / 78,00m = 4,50m.				

CLASSIFICAÇÃO	ARQUIVO	APLICAÇÃO					<table><tr><th>Nº DO TRECHO</th><th>COMPRIMENTO (m)</th><th>LARGURA (m)</th><th>LARGURA MÉDIA (m)</th><th>ÁREA (M²)</th></tr><tr><td>Trecho 1</td><td>15,00</td><td>4,50</td><td>4,50</td><td>67,50</td></tr><tr><td>Trecho 2</td><td>15,00</td><td>4,50</td><td>4,50</td><td>67,50</td></tr><tr><td>Trecho 3</td><td>15,00</td><td>4,50</td><td>4,50</td><td>67,50</td></tr><tr><td>Trecho 4</td><td>15,00</td><td>4,50</td><td>4,50</td><td>67,50</td></tr><tr><td>Trecho 5</td><td>18,00</td><td>4,50</td><td>4,50</td><td>81,00</td></tr><tr><td>TOTAL</td><td>78,00</td><td></td><td></td><td>351,00</td></tr><tr><td colspan="5">OBS: 1 - A largura média da estrada a ser pavimentada é de 351,00m² / 78,00m = 4,50m.</td></tr></table>				Nº DO TRECHO	COMPRIMENTO (m)	LARGURA (m)	LARGURA MÉDIA (m)	ÁREA (M²)	Trecho 1	15,00	4,50	4,50	67,50	Trecho 2	15,00	4,50	4,50	67,50	Trecho 3	15,00	4,50	4,50	67,50	Trecho 4	15,00	4,50	4,50	67,50	Trecho 5	18,00	4,50	4,50	81,00	TOTAL	78,00			351,00	OBS: 1 - A largura média da estrada a ser pavimentada é de 351,00m² / 78,00m = 4,50m.														
			Nº DO TRECHO	COMPRIMENTO (m)	LARGURA (m)	LARGURA MÉDIA (m)	ÁREA (M²)	
			Trecho 1	15,00	4,50	4,50	67,50	
			Trecho 2	15,00	4,50	4,50	67,50	
			Trecho 3	15,00	4,50	4,50	67,50	
			Trecho 4	15,00	4,50	4,50	67,50	
			Trecho 5	18,00	4,50	4,50	81,00	
TOTAL	78,00			351,00	
OBS: 1 - A largura média da estrada a ser pavimentada é de 351,00m² / 78,00m = 4,50m.	
a					NOTAS : 1 – DIMENSÕES DA PLANTA BAIXA DO CALÇAMENTO EM METROS (m). 2 – OUTRAS DIMENSÕES DO PROJETO EM CENTÍMETROS (cm).	<table><tr><td colspan="2">APROVADO</td></tr><tr><td colspan="2">PREFEITURA MUNICIPAL DE IAPU</td></tr><tr><td colspan="2">CNPJ N° 18.338.830/0001-99</td></tr><tr><td colspan="2"></td></tr><tr><td colspan="2"></td></tr><tr><td colspan="2"></td></tr><tr><td colspan="2">OLLIVEIRA & BRITTO LTDA</td></tr><tr><td colspan="2">PROJETOS E CONSTRUÇÕES LTDA</td></tr><tr><td colspan="2">Praça Nossa Senhora da Piedade, 46, Galeria Portal da Serra, I, 06, Centro, Belo Oriente, MG.</td></tr><tr><td colspan="2">Telefone: (31) 9 9405-0331 - E-mail: engenhariaboliveirabritto@gmail.com</td></tr><tr><td colspan="2"></td></tr><tr><td colspan="2">ASSINATURA</td></tr><tr><td colspan="2">CREA: 296.512MG</td></tr><tr><td colspan="2">NOME : EMERSON DE SOUSA BRAGA</td></tr><tr><td colspan="2"></td></tr><tr><td colspan="2">PROJETO :</td></tr><tr><td colspan="2">CREA: 296.512MG</td></tr><tr><td colspan="2">NOME : EMERSON DE SOUSA BRAGA</td></tr><tr><td colspan="2"></td></tr><tr><td colspan="2">DES.</td></tr><tr><td colspan="2">DATA:</td></tr><tr><td colspan="2">EMERSON DE SOUSA</td></tr><tr><td colspan="2">MAIO/2026</td></tr><tr><td colspan="2"></td></tr><tr><td colspan="2">EMERSON DE SOUSA BRAGA</td></tr><tr><td colspan="2">ENGENHEIRO CIVIL - CREA: 296.512MG</td></tr></table>			APROVADO		PREFEITURA MUNICIPAL DE IAPU		CNPJ N° 18.338.830/0001-99								OLLIVEIRA & BRITTO LTDA		PROJETOS E CONSTRUÇÕES LTDA		Praça Nossa Senhora da Piedade, 46, Galeria Portal da Serra, I, 06, Centro, Belo Oriente, MG.		Telefone: (31) 9 9405-0331 - E-mail: engenhariaboliveirabritto@gmail.com				ASSINATURA		CREA: 296.512MG		NOME : EMERSON DE SOUSA BRAGA				PROJETO :		CREA: 296.512MG		NOME : EMERSON DE SOUSA BRAGA				DES.		DATA:		EMERSON DE SOUSA		MAIO/2026				EMERSON DE SOUSA BRAGA		ENGENHEIRO CIVIL - CREA: 296.512MG	
APROVADO	
PREFEITURA MUNICIPAL DE IAPU	
CNPJ N° 18.338.830/0001-99	
OLLIVEIRA & BRITTO LTDA	
PROJETOS E CONSTRUÇÕES LTDA	
Praça Nossa Senhora da Piedade, 46, Galeria Portal da Serra, I, 06, Centro, Belo Oriente, MG.	
Telefone: (31) 9 9405-0331 - E-mail: engenhariaboliveirabritto@gmail.com	
ASSINATURA	
CREA: 296.512MG	
NOME : EMERSON DE SOUSA BRAGA	
PROJETO :	
CREA: 296.512MG	
NOME : EMERSON DE SOUSA BRAGA	
DES.	
DATA:	
EMERSON DE SOUSA	
MAIO/2026	
EMERSON DE SOUSA BRAGA	
ENGENHEIRO CIVIL - CREA: 296.512MG	
b	
c	
	DATA	EXECUT.	VISTO	APROV.	
ALTERAÇÕES	