

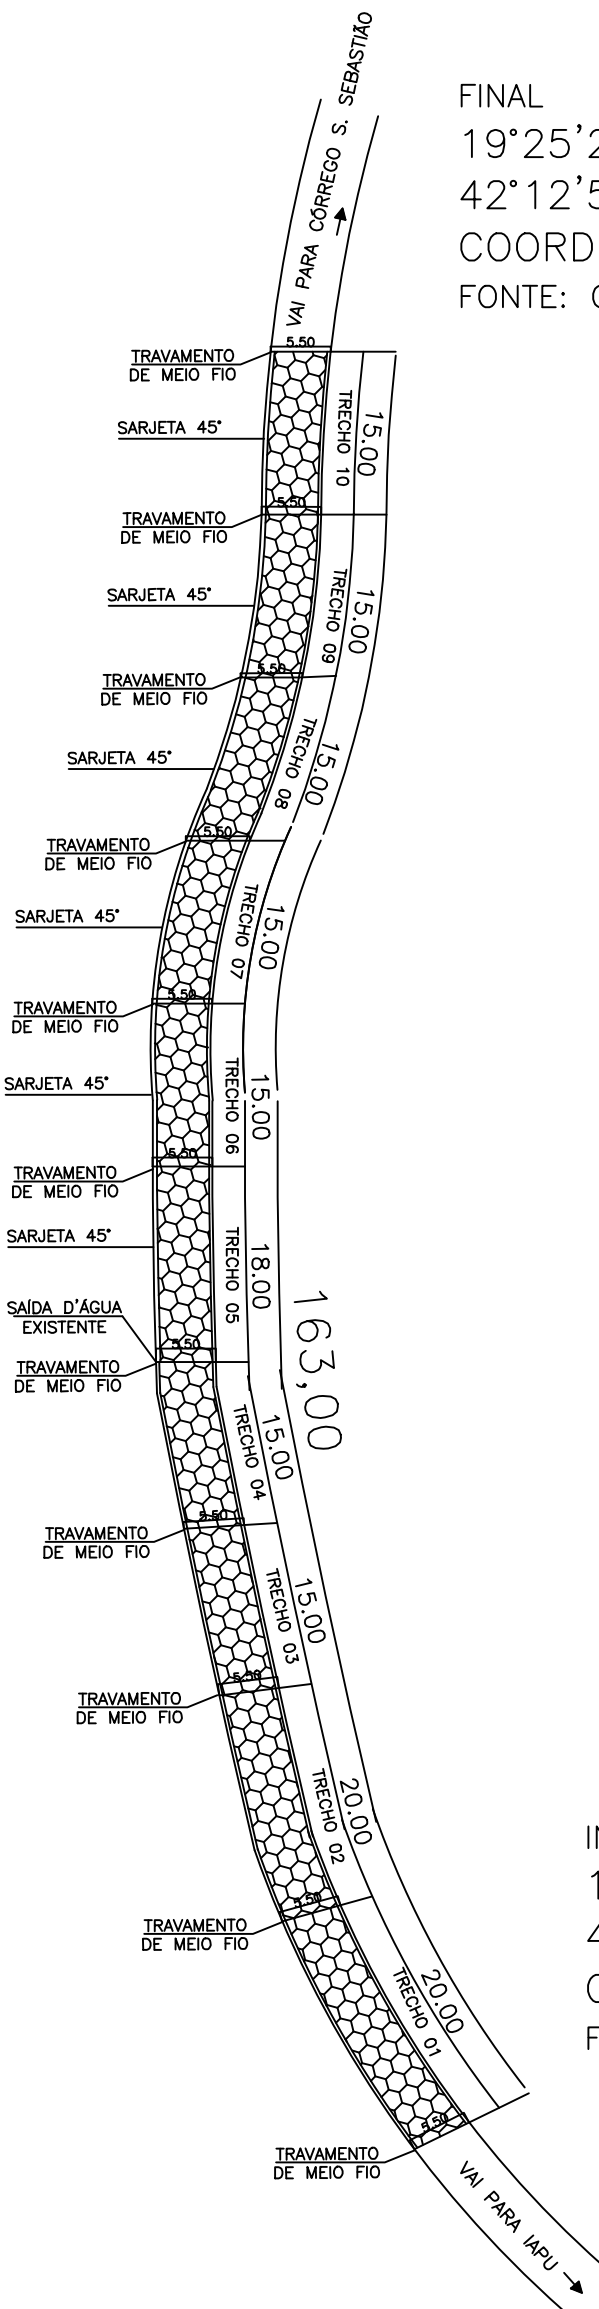


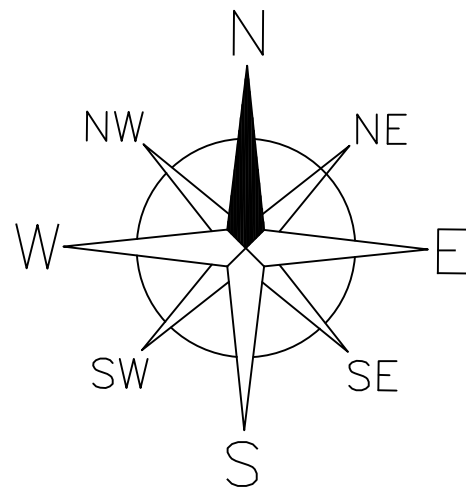



FINAL
19°25'20"S
42°12'57"O
COORDENADAS GEOGRAFICAS:
FONTE: GOOGLE EARTH

INÍCIO
19°24'58"S
42°12'45"O
COORDENADAS GEOGRAFICAS:
FONTE: GOOGLE EARTH


PLANTA DO CALÇAMENTO EM BLOQUETES
ESCALA 1:750

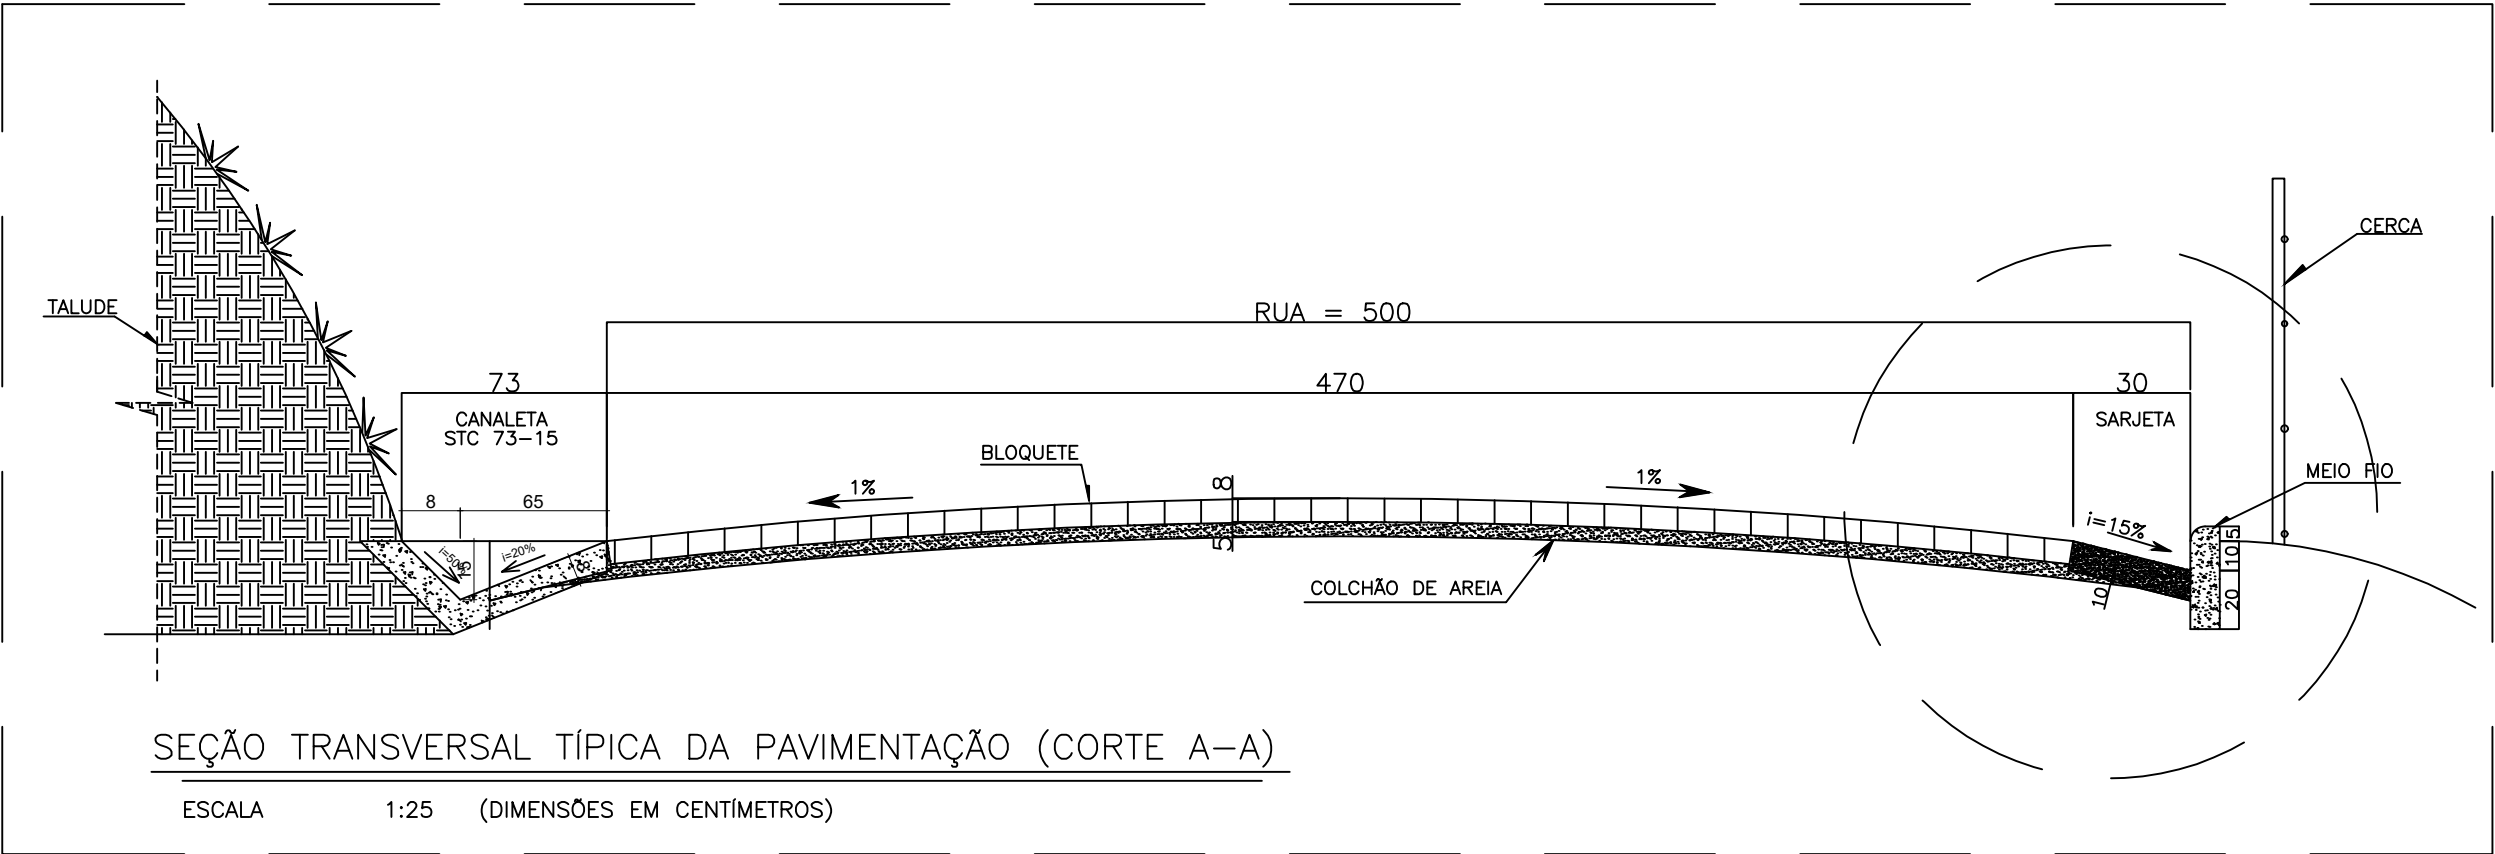

SEÇÃO TRANSVERSAL TÍPICA DA PAVIMENTAÇÃO (CORTE A-A)
ESCALA 1:25 (DIMENSÕES EM CENTÍMETROS)

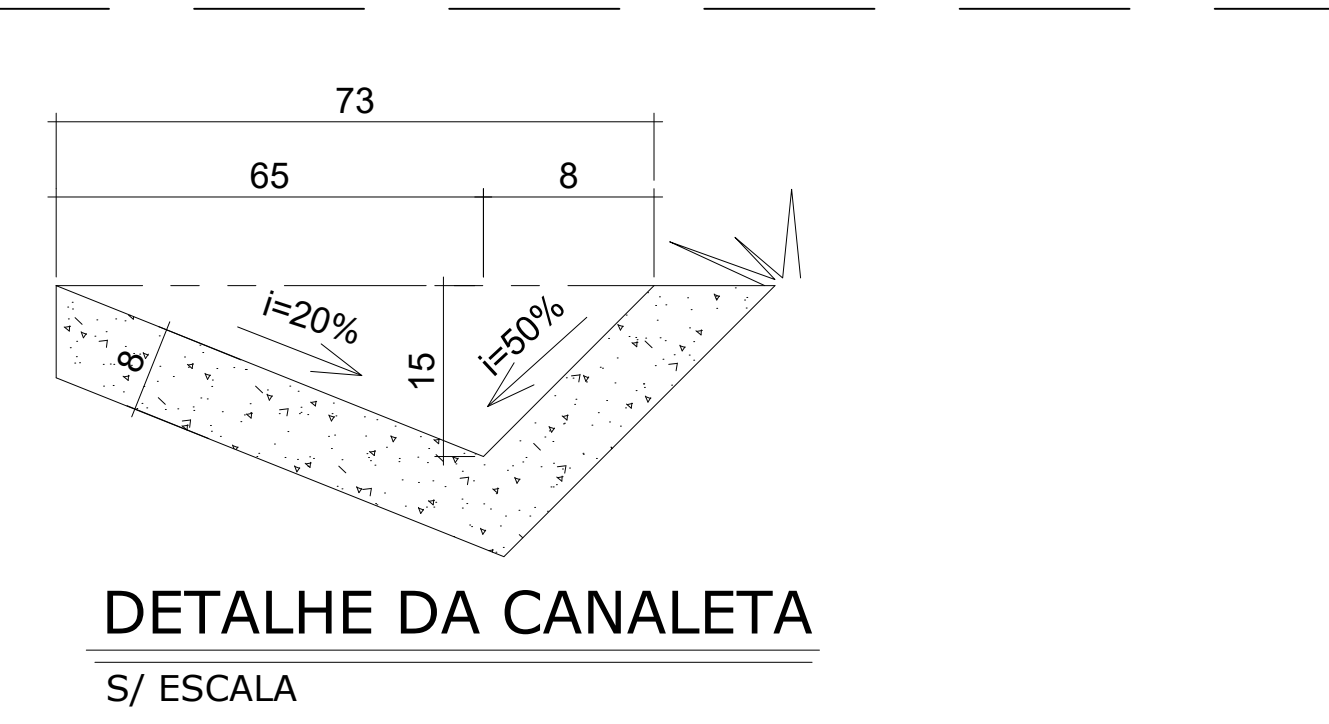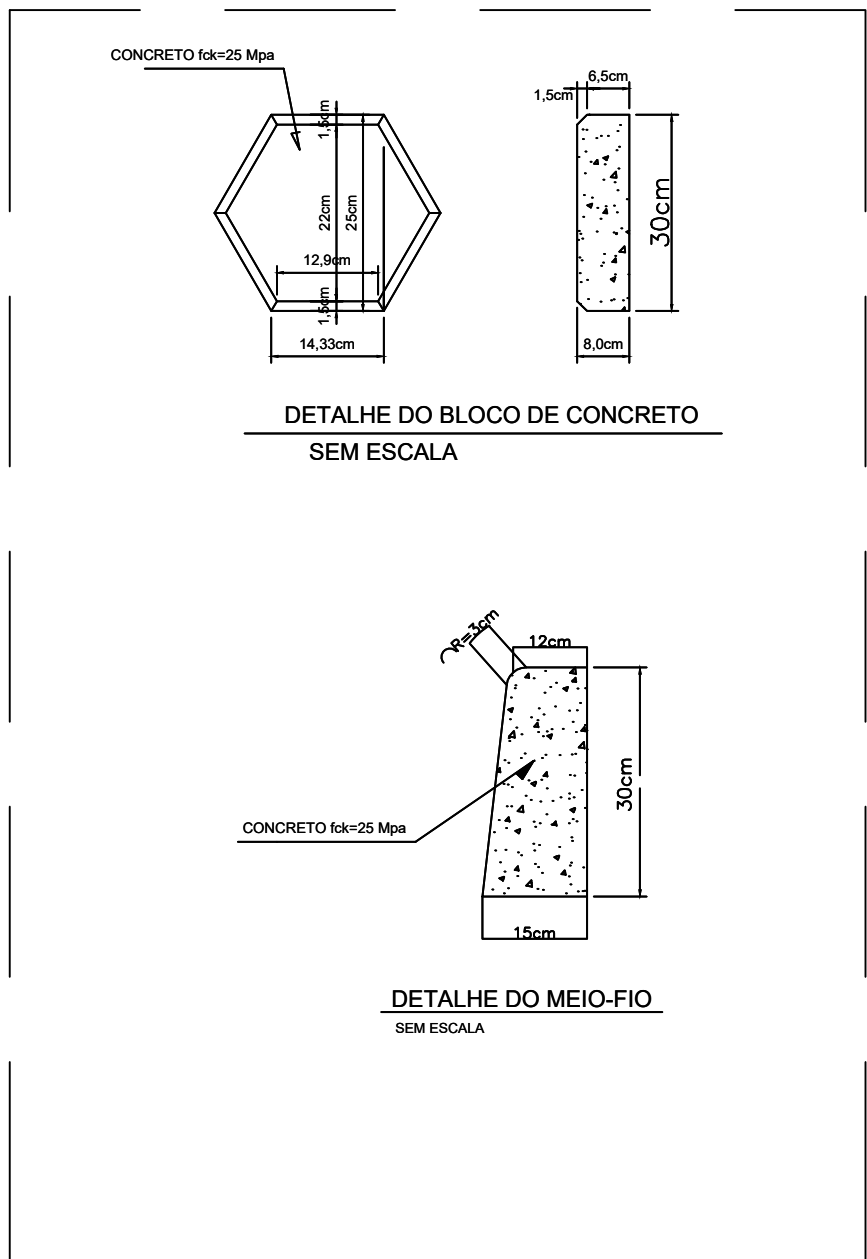

DETALHE DA CANALETA
S/ ESCALA

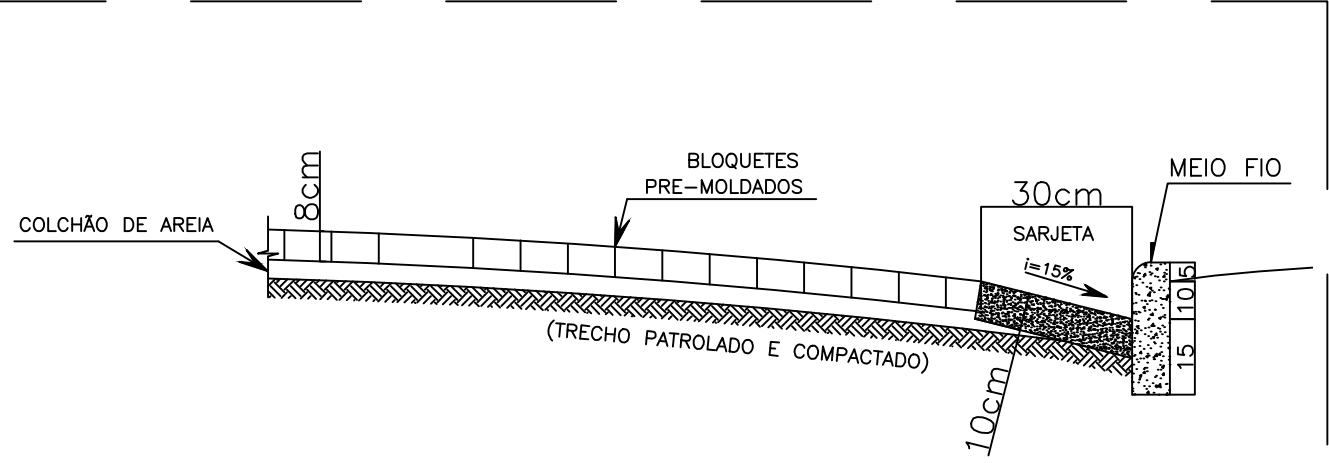

DETALHE DA SARJETA
ESCALA 1:50

QUADRO 1 - ÁREAS E QUANTIDADES DA PAVIMENTAÇÃO				
TRECHO 07, CÔRREGO DO TAQUARAÇU, ZONA RURAL DE IAPUMG				
Nº DO TRECHO	COMPRIMENTO (m)	LARGURA (m)	LARGURA MÉDIA (m)	ÁREA (M²)
Trecho 1	20,00	5,50	5,50	110,00
Trecho 2	20,00	5,50	5,50	110,00
Trecho 3	15,00	5,50	5,50	82,50
Trecho 4	15,00	5,50	5,50	82,50
Trecho 5	18,00	5,50	5,50	99,00
Trecho 6	15,00	5,50	5,50	82,50
Trecho 7	15,00	5,50	5,50	82,50
Trecho 8	15,00	5,50	5,50	82,50
Trecho 9	15,00	5,50	5,50	82,50
Trecho 10	15,00	5,50	5,50	82,50
TOTAL	163,00			896,50
OBS: 1 - A largura média da estrada a ser pavimentada é de 896,50m² / 163,00m = 5,50m.				

CLASSIFICAÇÃO	ARQUIVO					NOTAS : 1 - DIMENSÕES DA PLANTA BAIXA DO CALÇAMENTO EM METROS (m). 2 - OUTRAS DIMENSÕES DO PROJETO EM CENTÍMETROS (cm).	APROVADO PREFEITURA MUNICIPAL DE IAPU CNPJ Nº 18.338.830/0001-99	OLIVEIRA & BRITTO LTDA PROJETOS E CONSTRUÇÕES LTDA Praça Nossa Senhora da Piedade, 46- Calçada Postal da Terra, 8, 96, Centro, São Oriente, MG. Telefone: (31) 9 9405-0331 - E-mail: engenhariaoliveirabritto@gmail.com	PREFEITURA MUNICIPAL DE IAPU - MG CALÇAMENTO COM BLOCOS PRÉ-MOLDADOS E DRENAGEM TRECHO 01 CÔRREGO SÃO SEBASTIÃO – ZONA RURAL – IAPU –MG. PLANTA DO CALÇAMENTO EM BLOQUETES E DETALHES	ESCALA	INDICADA
	APLICAÇÃO									Nº	PAVIMENTAÇÃO
					FOLHA					01 DE 01	PAV.
a							EMERSON DE SOUSA BRAGA ENGENHEIRO CIVIL - CREA: 296.512MG	ASSINATURA NOME : EMERSON DE SOUSA BRAGA PROJETO : RT NOME : EMERSON DE SOUSA BRAGA DES: EMERSON DE SOUSA	DATA: JULHO/2026		
b											
c											
	DATA	EXECUT.	VISTO	APROV.							
ALTERAÇÕES											