


PLANTA BAIXA  
ESCALA 1:50

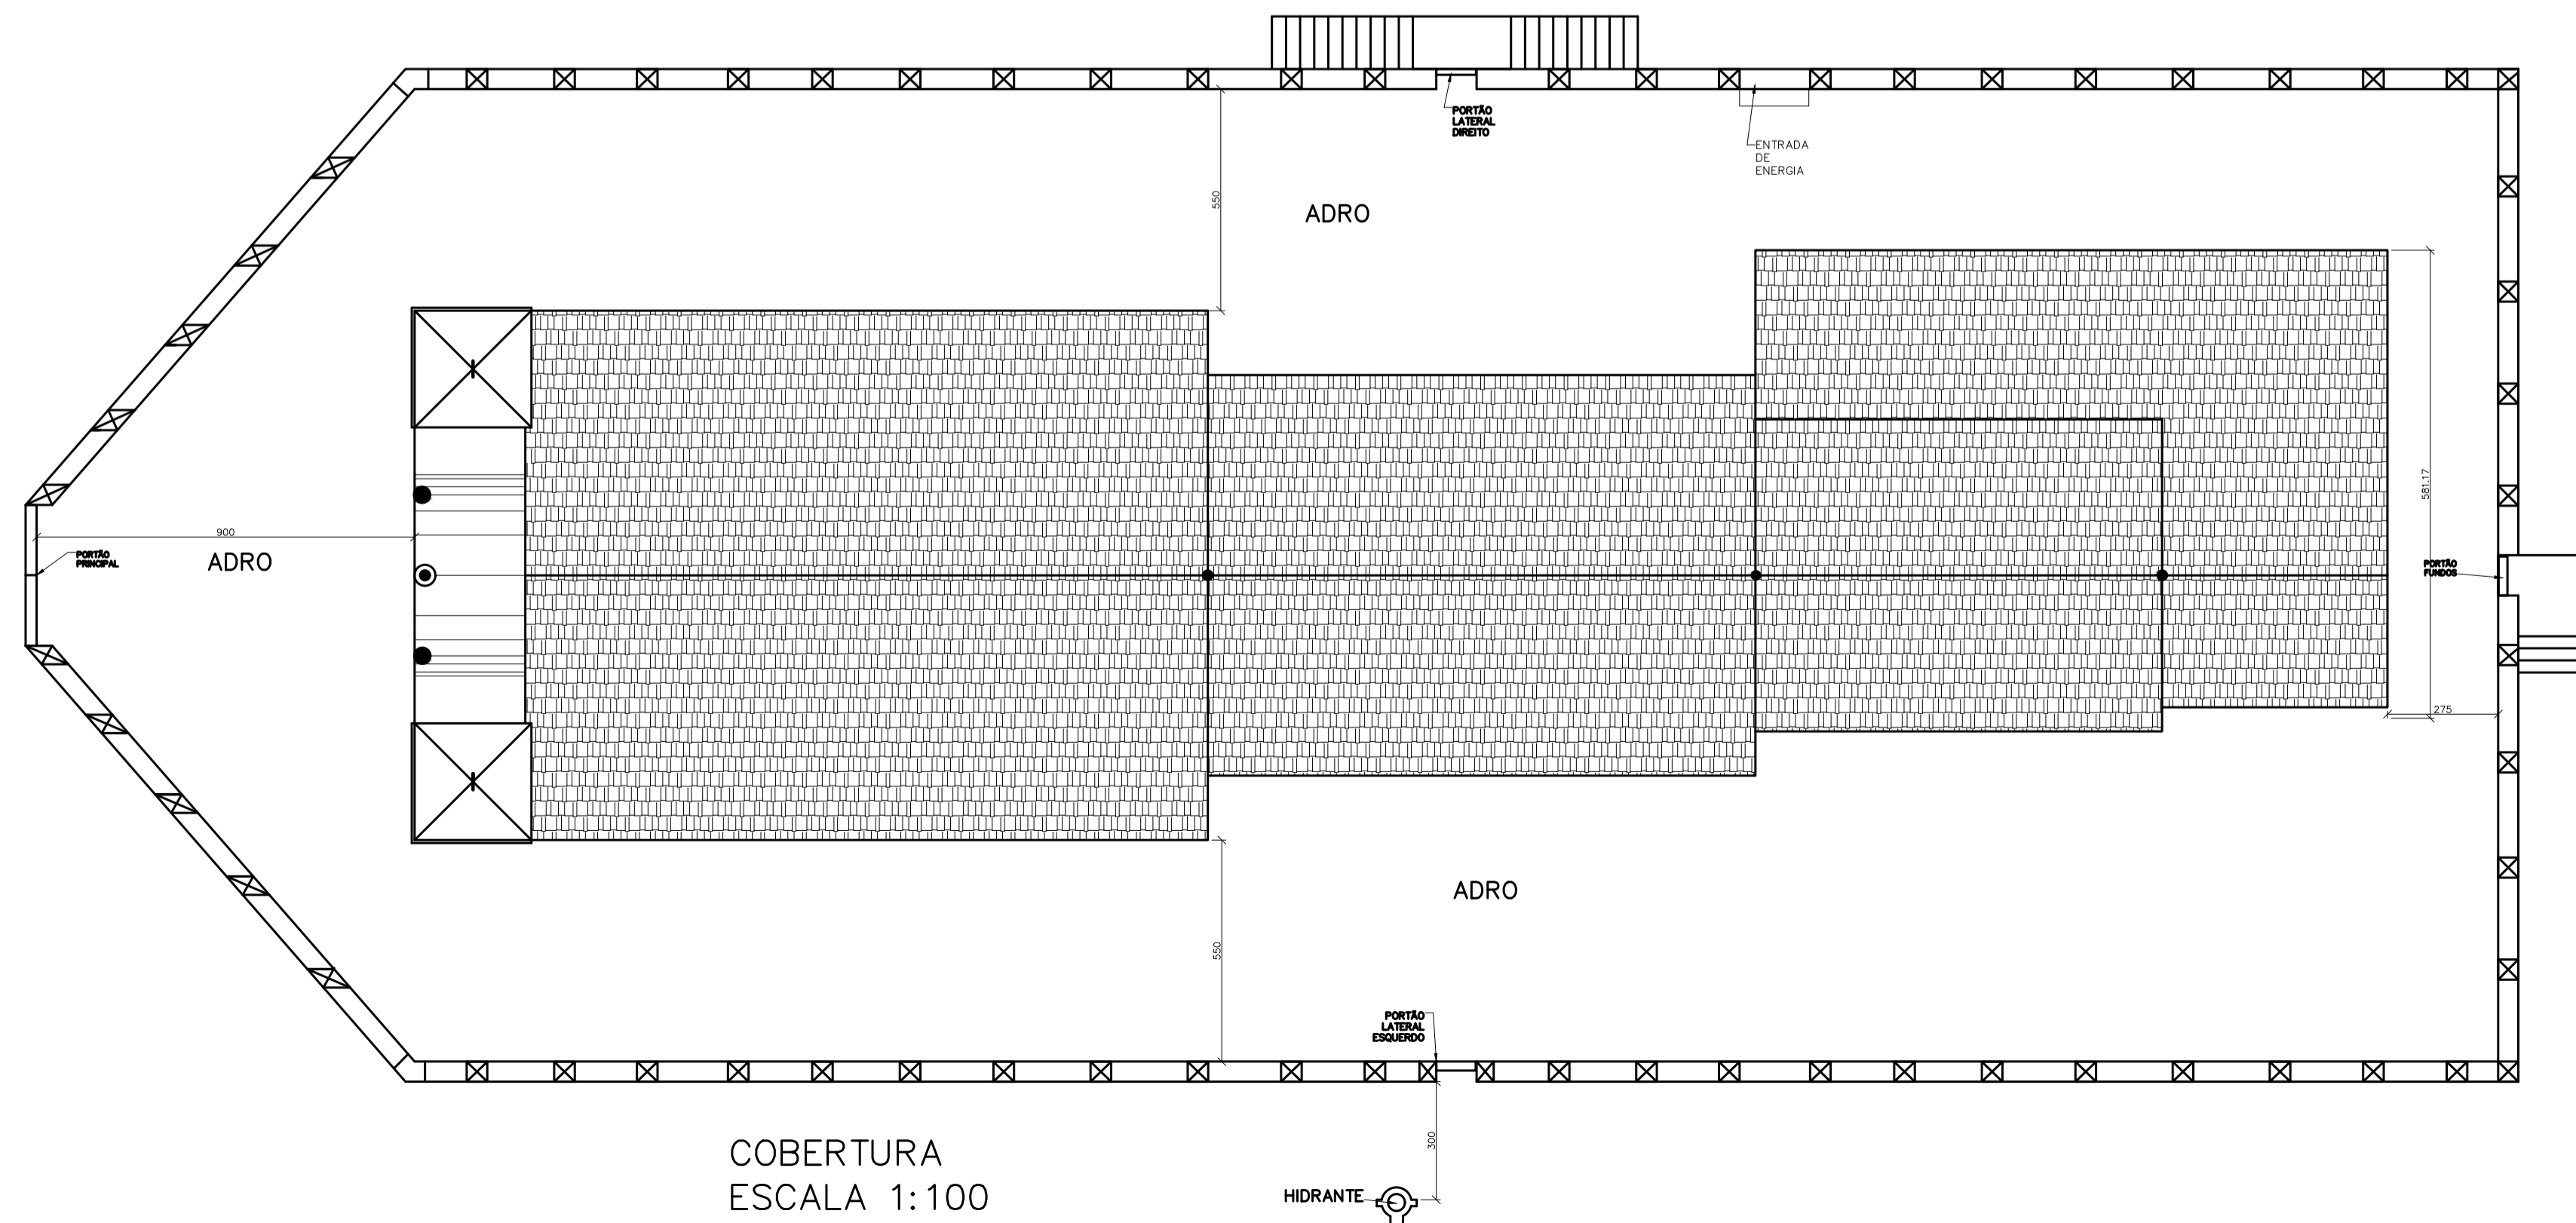

COBERTURA  
ESCALA 1:100

LEGENDA

ESQUADRIAS

JANELAS DE MADEIRA  
 J=1-140 x 90  
 J=2-70 x 130  
 J=3-60 x 60  
 J=4-70 x 80  
 J=5-60 x 180  
 J=6-80 x 140  
 J=7-100 x 120  
 J=8-110 x 140

PORTAS DE MADEIRA  
 P=1-220 x 380  
 P=2-250 x 360  
 P=3-100 x 210  
 P=4-195 x 320  
 P=5-120 x 210  
 P=6-120 x 210  
 P=7-120 x 210  
 P=8-120 x 210  
 P=9-60 x 210  
 P=10-80 x 210

OBSERVAÇÕES

PISO E FORRO DO SANTUÁRIO TODO DE MADEIRA  
 ALTAARES LATERAIS E MOR DE MADEIRA E PEDRA  
 O FORRO DAS NAVES SÃO EM CURVA COM PINTURAS NO CENTRO  
 FIAÇÃO ELÉTRICA EMBUTIDA  
 INSTALAÇÕES HIDRÁULICA EMBUTIDA  
 HIDRANTE ESTA UMA DISTANCIA DO SANTUÁRIO DE 8,50m  
 COBERTURA TELHAS COLONIAL CAPA CANAL OURO PRETO  
 TORRES ALTURA DE 12,00m  
 ENTRADA DE ENERGIA EXTERNA PADRÃO TRI-FÁSICO  
 ALARME COM SENSORES DE PRESEÇA , INFRA- VERMELHO  
 ÁREA EXTERNA - ADRO - REVESTIDO EM PEDRA  
 SANTUÁRIO TOMBADO PELO PATRIMÔNIO HISTÓRICO DE BONFIM

USO DA P.M.B.

EDIFICAÇÃO

ÁREA TOTAL	620,87m <sup>2</sup>	TX DE OCUPAÇÃO	86%
ÁREA CONSTRUÍDA	582,67m <sup>2</sup>	Nº DE PAVTOS	2 und
ÁREA A DECONTAR	-	COMPLEMENTOS	-

TERRENO

LOCALIZAÇÃO	URBANO	QUADRA	001
ÁREA DO TERRENO	-	SETOR	Z1


LOUGRADORO

NOME/NUMERAÇÃO  
 PRAÇA JOSE DE FREITAS MARQUES,107  
 CENTRO- BONFIM M.G


PROPRIETÁRIO  
 MITRA ARQ. DE BHTE. SANTUÁRIO SENHOR DO BONFIM  
 RESPONSÁVEL TÉCNICO  
 MÁRCIO ANTÔNIO DE FIGUEIREDO CREA 68507/D

PROJETO

DETALHES:	PLANTA BAIXA, COBERTURA
USO:	RELIGIOSO
CNPJ:	17505249/0161-55
MUNICÍPIO:	BONFIM/M.G
CEP:	35480-000
ESCALA:	INDICADA
LOTE:	001
FOLHA:	1/2

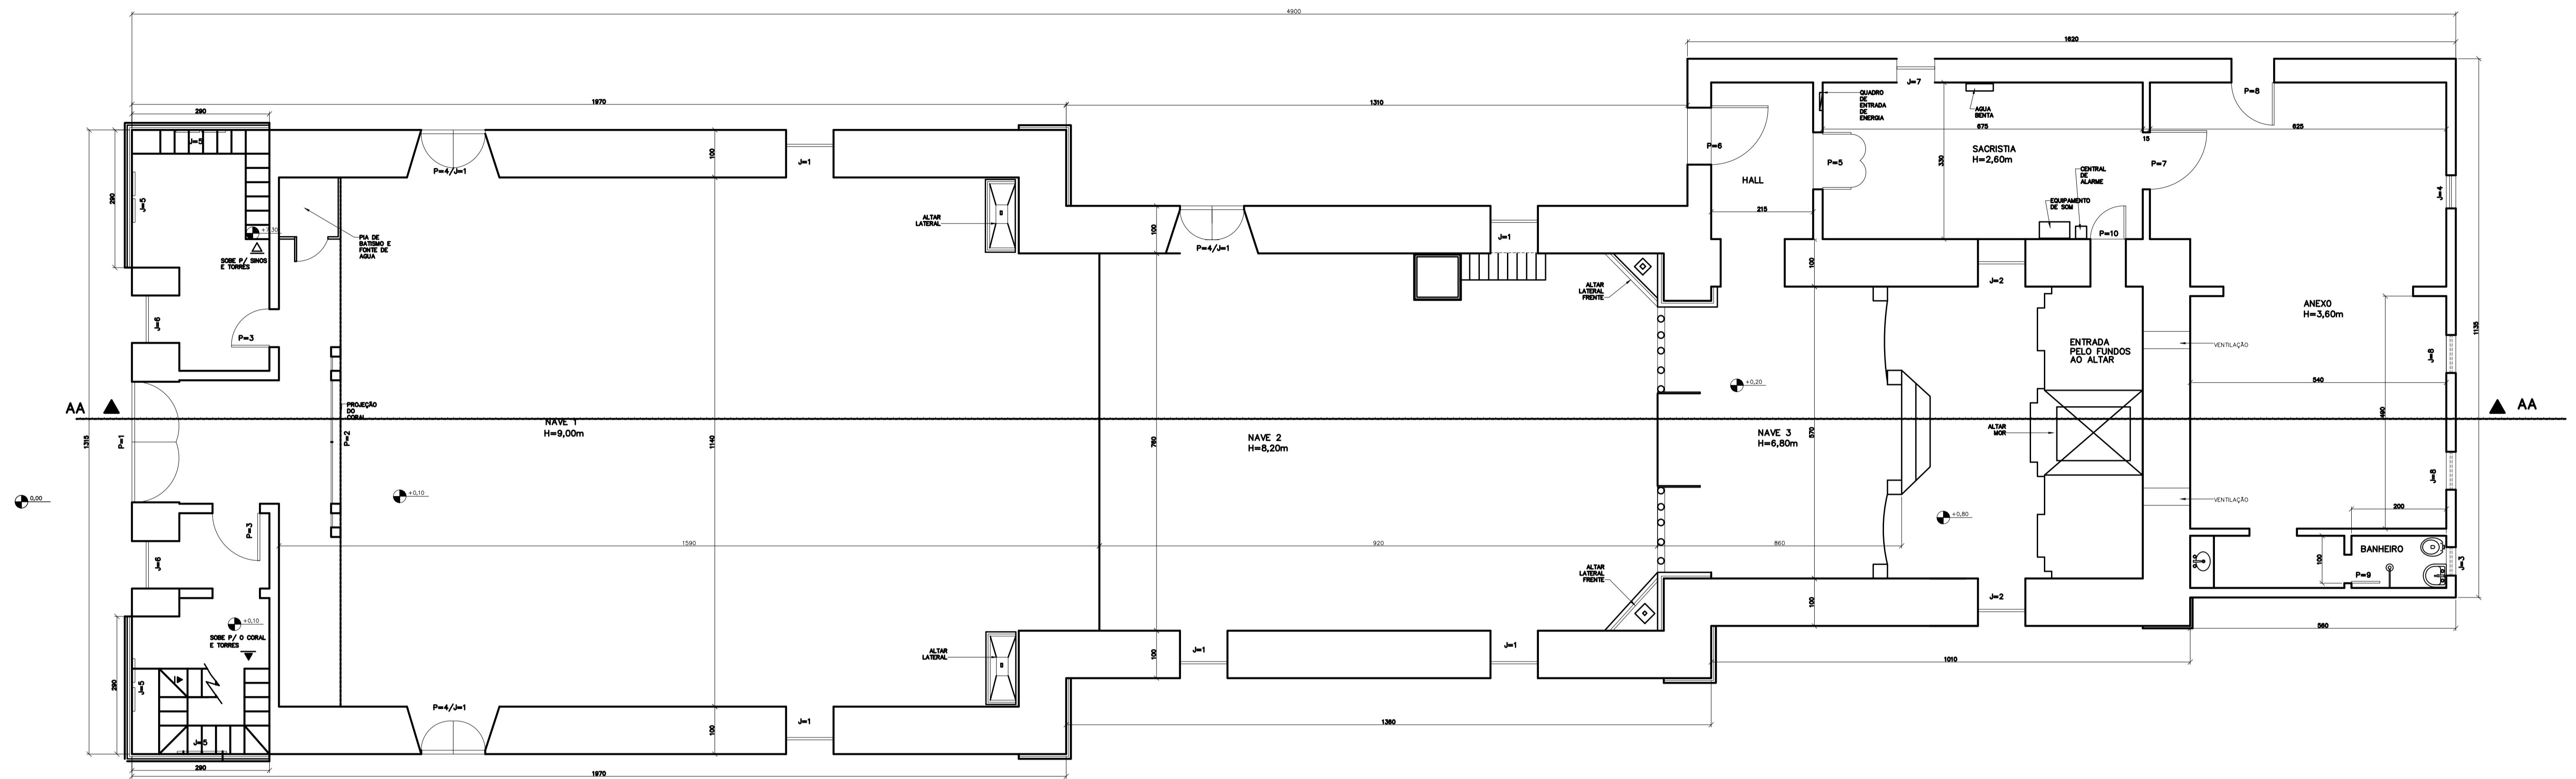

PLANTA BAIXA  
ESCALA 1:50

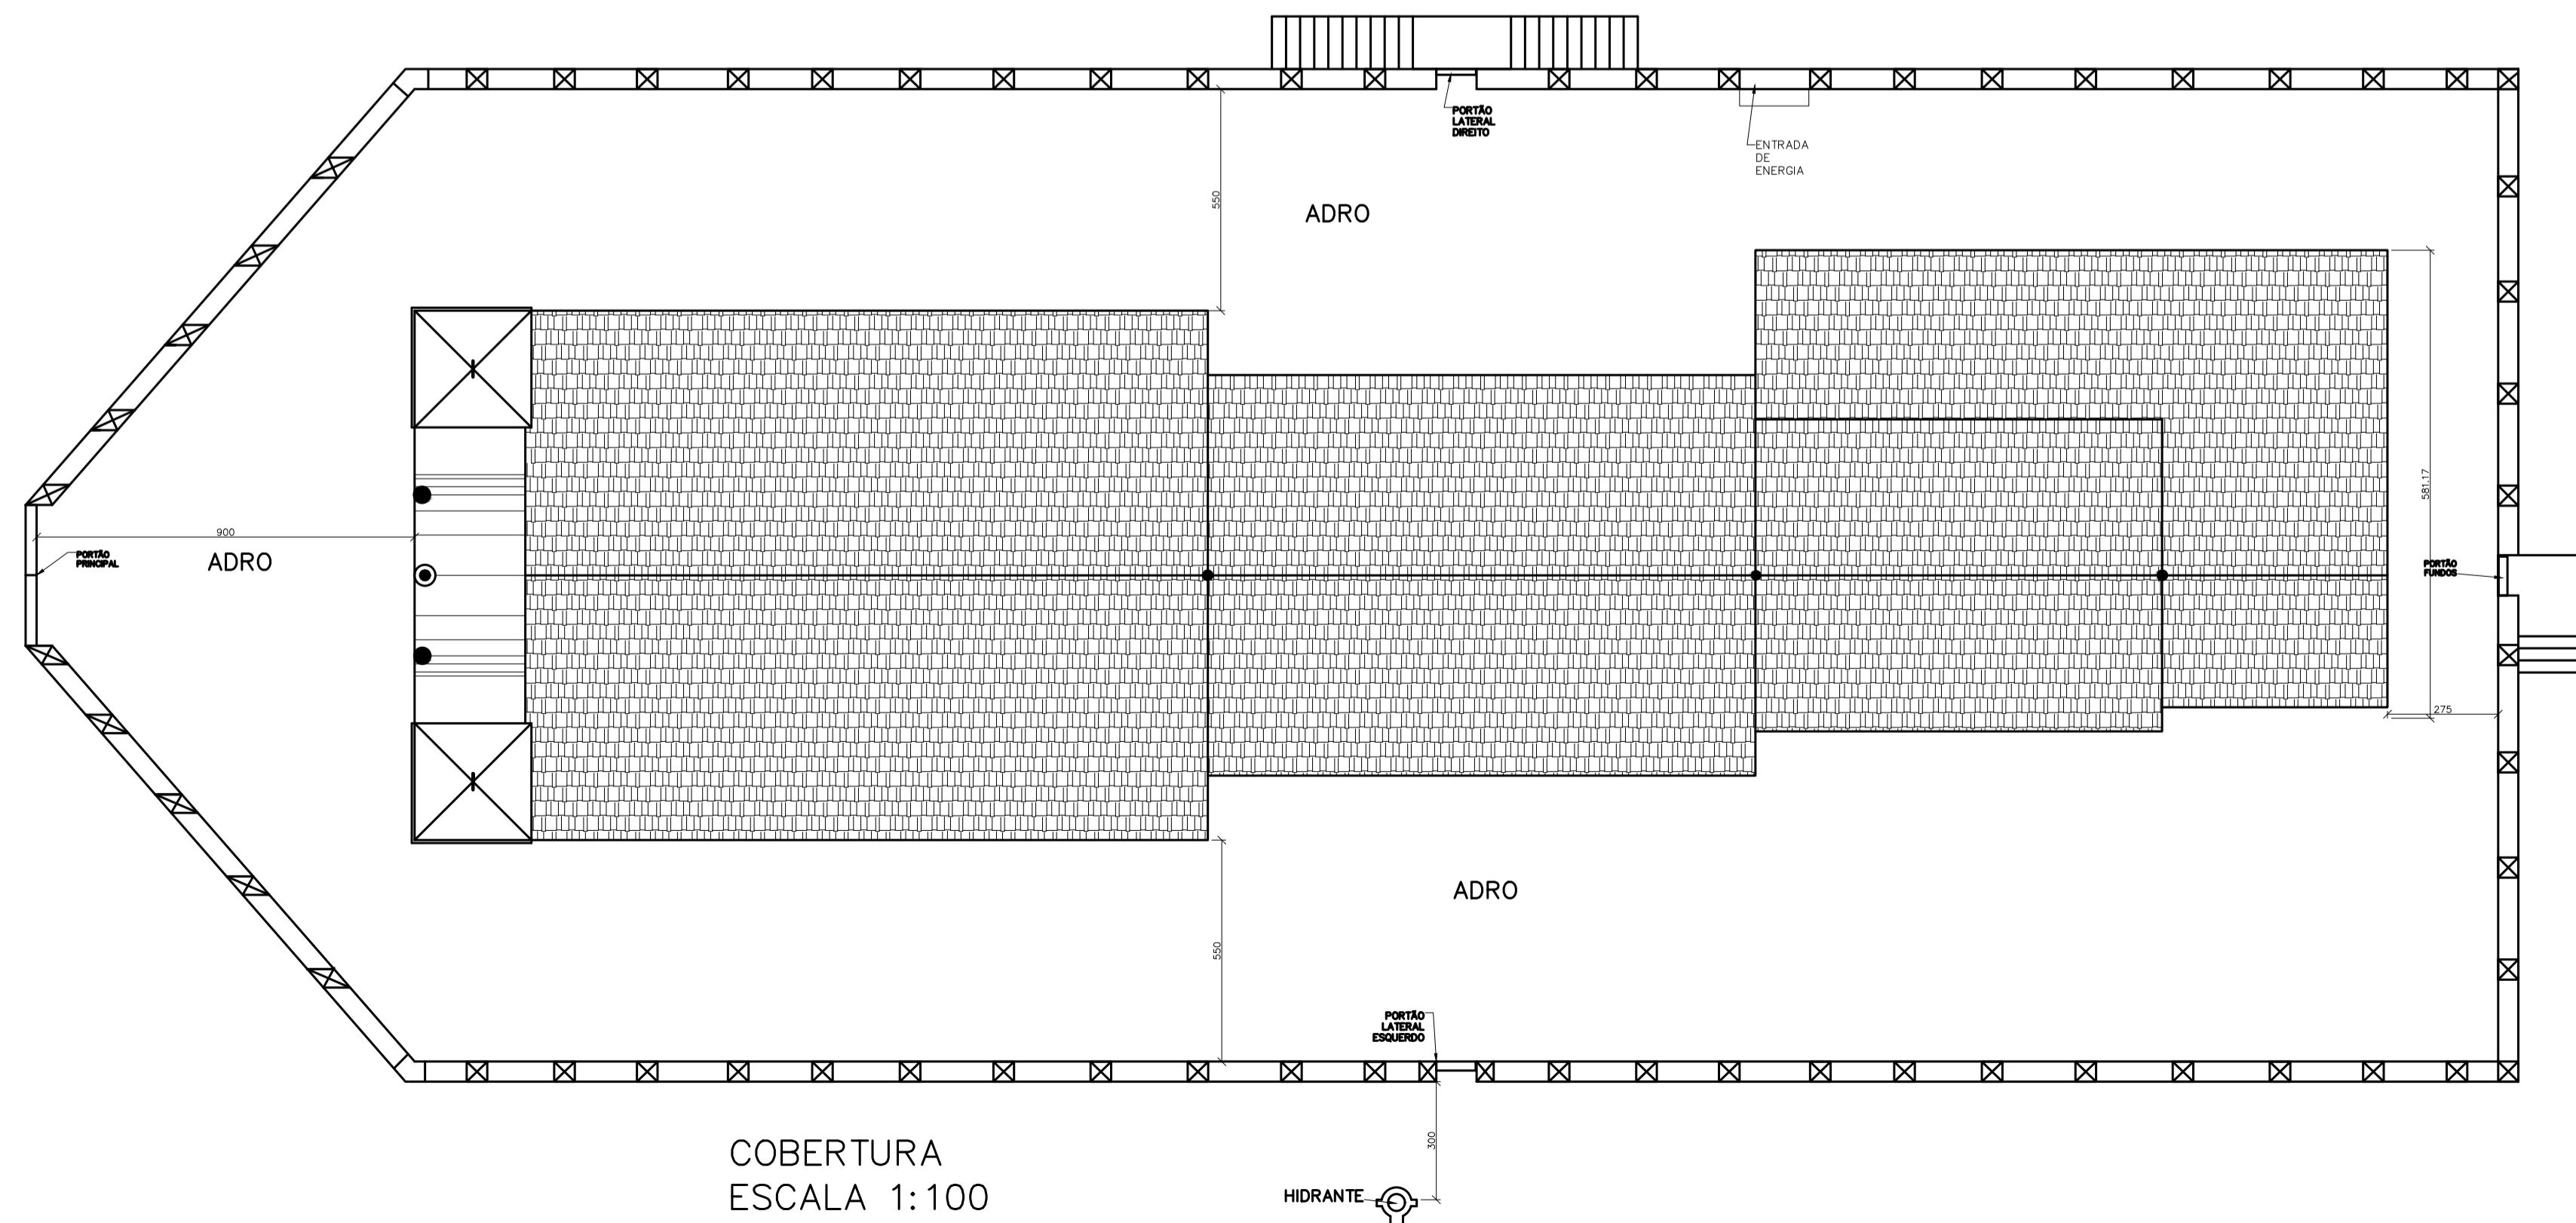

COBERTURA  
ESCALA 1:100

LEGENDA

ESQUADRIAS

JANELAS DE MADEIRA  
 J=1-140 x 90  
 J=2-70 x 130  
 J=3-60 x 60  
 J=4-70 x 80  
 J=5-60 x 180  
 J=6-80 x 140  
 J=7-100 x 120  
 J=8-110 x 140

PORTAS DE MADEIRA  
 P=1-220 x 380  
 P=2-250 x 360  
 P=3-100 x 210  
 P=4-195 x 320  
 P=5-120 x 210  
 P=6-120 x 210  
 P=7-120 x 210  
 P=8-120 x 210  
 P=9-60 x 210  
 P=10-80 x 210

OBSERVAÇÕES

PISO E FORRO DO SANTUÁRIO TODO DE MADEIRA  
 ALTARES LATERAIS E MOR DE MADEIRA E PEDRA  
 O FORRO DAS NAVES SÃO EM CURVA COM PINTURAS NO CENTRO  
 FIAÇÃO ELÉTRICA EMBUTIDA  
 INSTALAÇÕES HIDRÁULICA EMBUTIDA  
 HIDRANTE ESTA UMA DISTANCIA DO SANTUÁRIO DE 8,50m  
 COBERTURA TELHAS COLONIAL CAPA CANAL OURO PRETO  
 TORRES ALTURA DE 12,00m  
 ENTRADA DE ENERGIA EXTERNA PADRÃO TRI-FÁSICO  
 ALARME COM SENSORES DE PRESENÇA, INFRA-VERMELHO  
 ÁREA EXTERNA - ADRO - REVESTIDO EM PEDRA  
 SANTUÁRIO TOMBADO PELO PATRIMÔNIO HISTÓRICO DE BONFIM

USO DA P.M.B.

EDIFICAÇÃO

ÁREA TOTAL	620,87m <sup>2</sup>	TX DE OCUPAÇÃO	86%
ÁREA CONSTRUÍDA	582,67m <sup>2</sup>	Nº DE PAVTOS	2 und
ÁREA A DECONTAR	-	COMPLEMENTOS	-

TERRENO

LOCALIZAÇÃO	URBANO	QUADRA	001
ÁREA DO TERRENO	-	SETOR	Z1


LOUGRADORO

NOME/NUMERAÇÃO	PRAÇA JOSE DE FREITAS MARQUES,107		
	CENTRO- BONFIM M.G		


PROPRIETÁRIO	MITRA ARQ. DE BHTE. SANTUÁRIO SENHOR DO BONFIM		
RESPONSÁVEL TÉCNICO	MÁRCIO ANTÔNIO DE FIGUEIREDO	CREA	68507/D

PROJETO

DETALHES:	PLANTA BAIXA, COBERTURA		
USO:	RELIGIOSO		
CNPJ:	17505249/0161-55	BARRIO	CENTRO
MUNICÍPIO:	BONFIM/M.G	ESCALA:	INDICADA
CEP:	35480-000	LOTE:	001
		FOLHA:	1/2

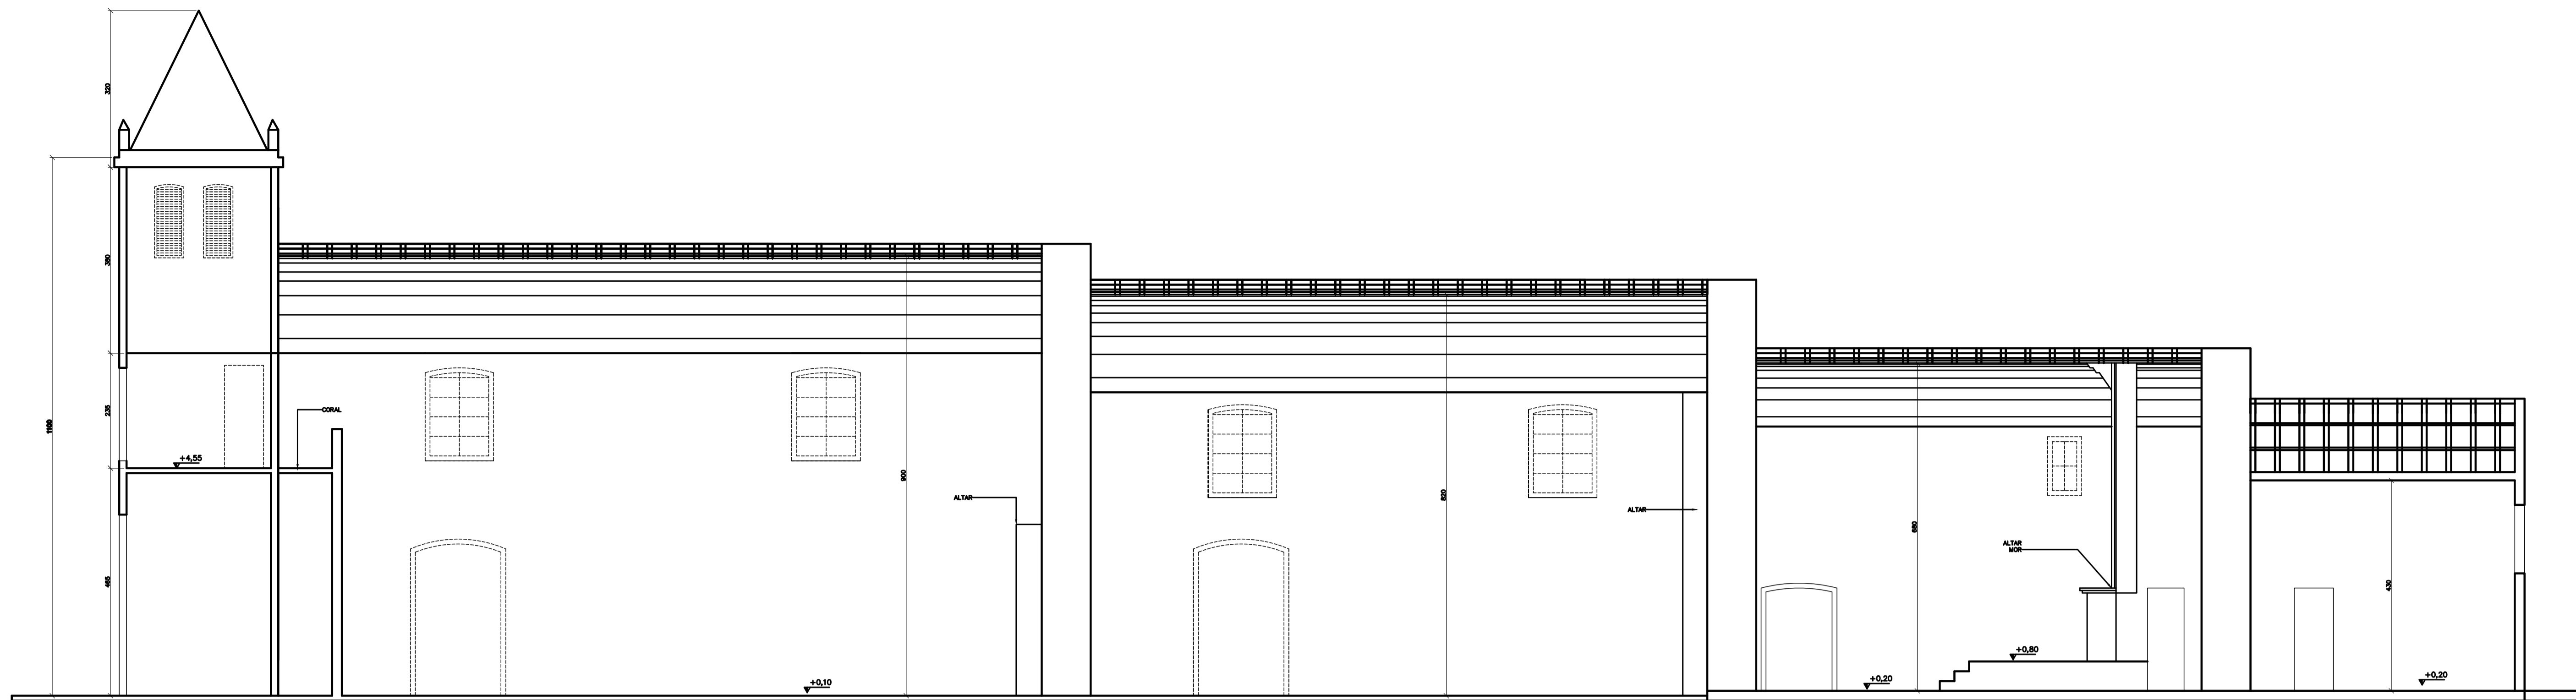

CORTE A A  
ESCALA 1:50

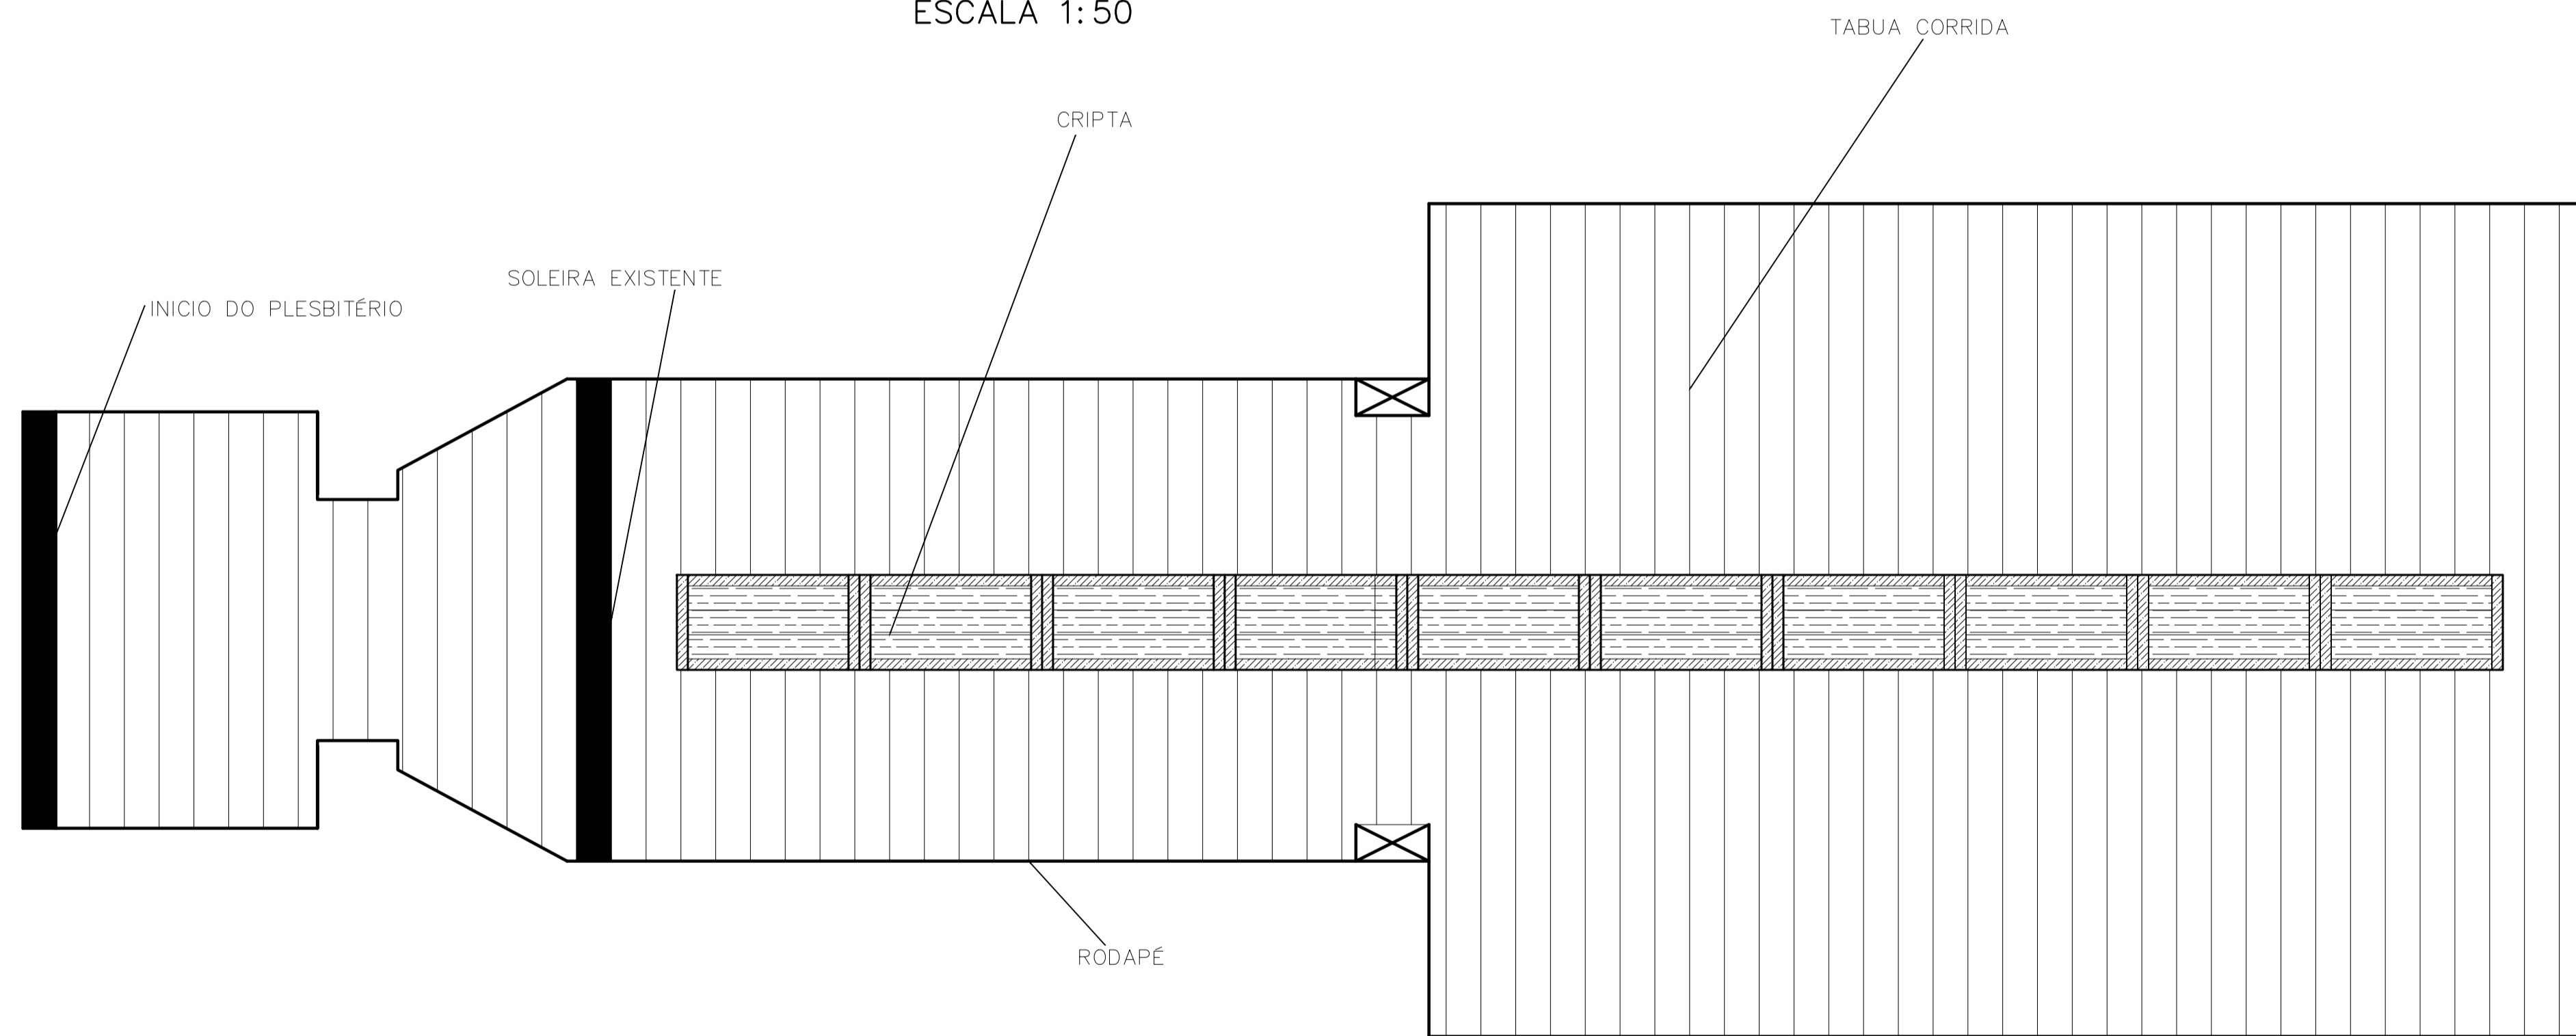


PLANTA DO PISO  
ESCALA 1:50




SITUAÇÃO  
ESCALA 1:200

DETALHE DA CRIPTA

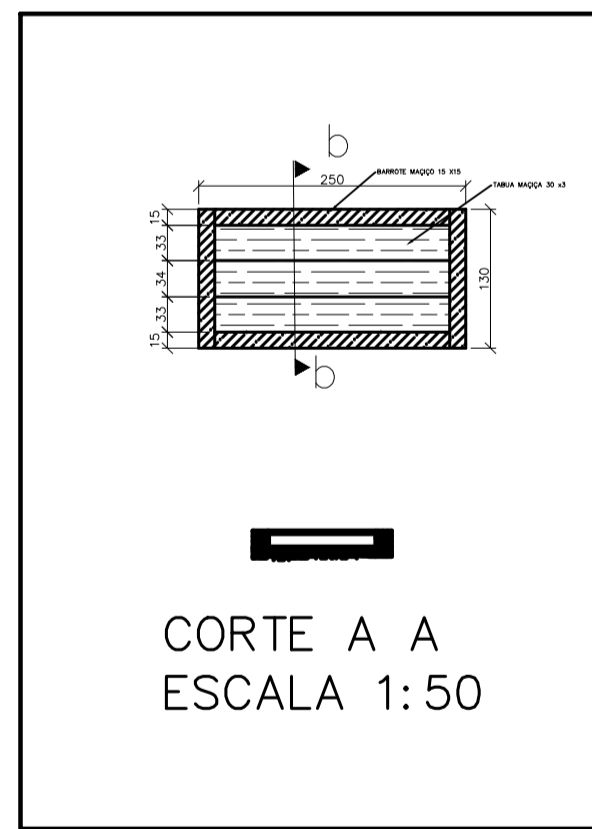

CORTE A A  
ESCALA 1:50

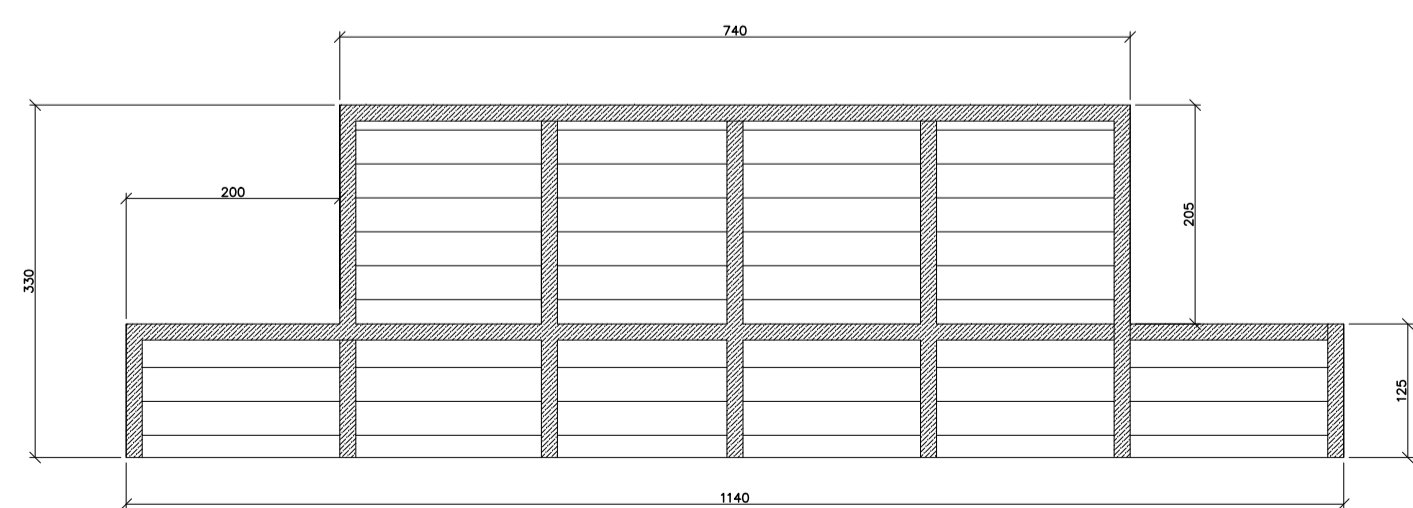

PLANTA DO PISO CORAL  
ESCALA 1:50

USO DA P.M.B.

EDIFICAÇÃO			
ÁREA TOTAL	620,87m <sup>2</sup>	TX DE OCUPAÇÃO	86%
ÁREA CONSTRUÍDA	582,67m <sup>2</sup>	Nº DE PAVTOS	2 und
ÁREA A DECONTAR	-	COMPLEMENTOS	-
TERRENO			
LOCALIZAÇÃO	URBANO	QUADRA	001
ÁREA DO TERRENO	-	SETOR	Z1

**LOGRADOURO**  
NOME/NUMERAÇÃO  
PRAÇA JOSÉ DE FREITAS MARQUES,107  
CENTRO- BONFIM M.G

PROPRIETÁRIO	MITRA ARQ. DE BHTE. SANTUÁRIO SENHOR DO BONFIM		
RESPONSÁVEL TÉCNICO	MÁRCIO ANTÔNIO DE FIGUEIREDO CREA 68507/D		
<b>PROJETO</b>			
DETALHES:	CORTE E SITUAÇÃO		
USO:	RELIGIOSO		
CNPJ:	17505249/0161-55	BARRIO	CENTRO
MUNICÍPIO:	BONFIM/M.G	LOTE:	001
CEP:	35480-000	ESCALA:	INDICADA
		FOLHA:	2/2