




**1** IMPLANTAÇÃO - DETALHAMENTO DA PRAÇA  
ESCALA 1:50

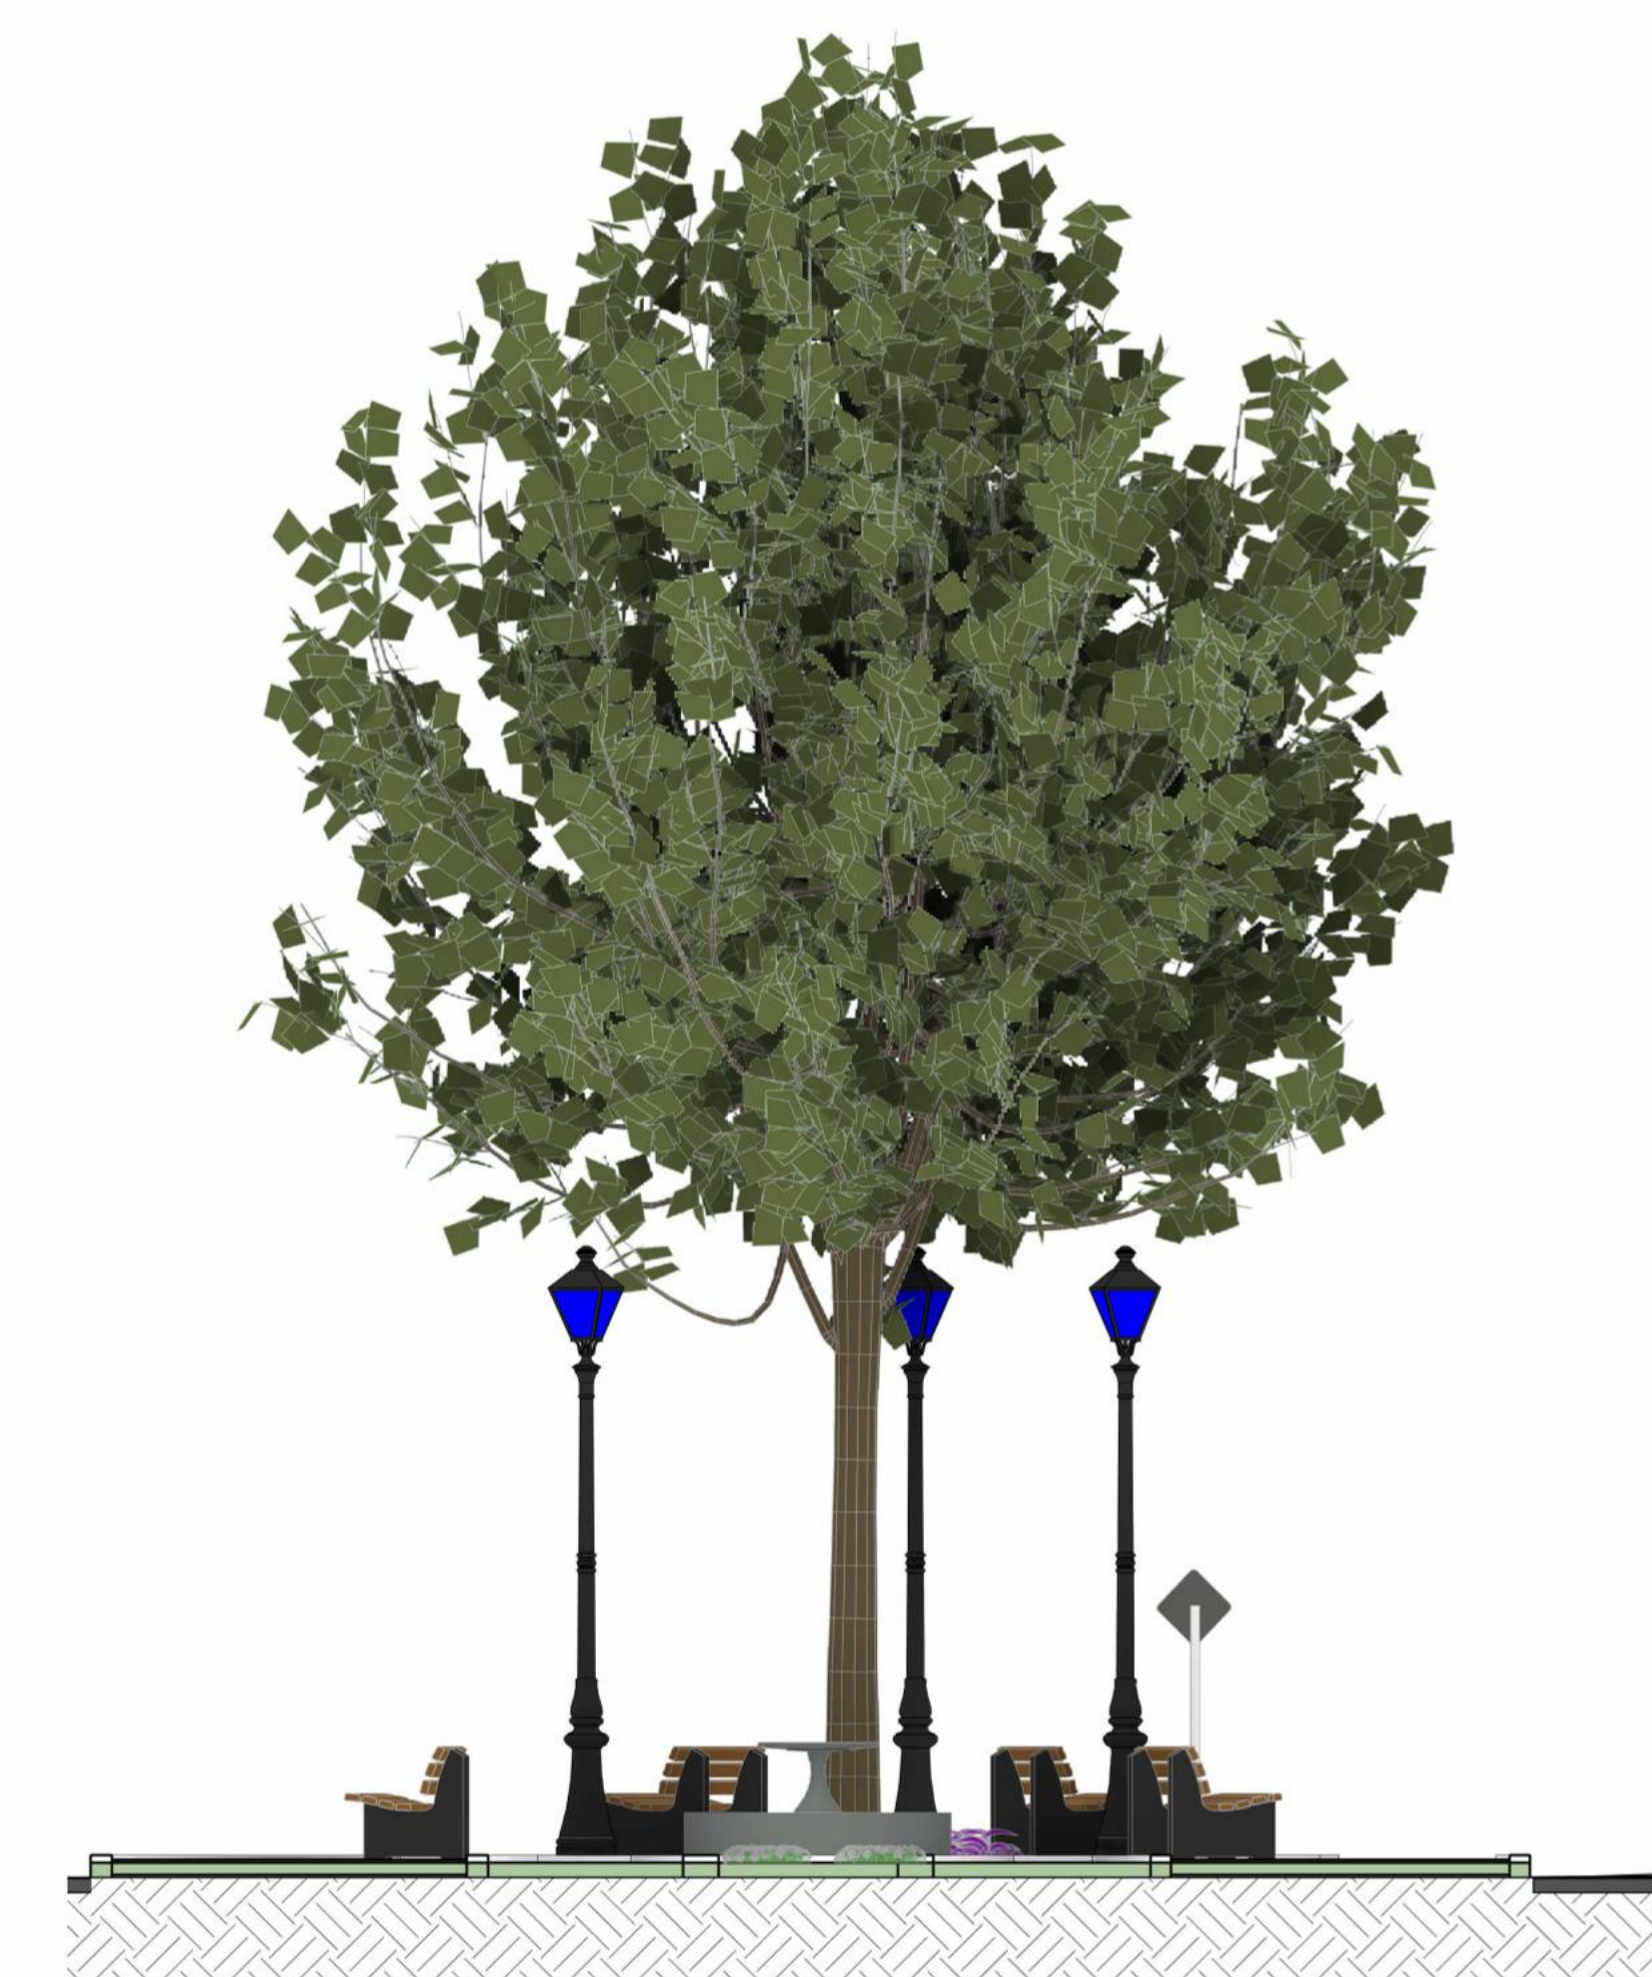

**3** Corte B-B  
ESCALA 1:50



**2** Corte A-A  
ESCALA 1:50



 <b>Projeto Arquitetônico /Projeto de Revitalização</b>		
PROPRIETÁRIO: Prefeitura Municipal de Moeda	RESPONSÁVEL TÉCNICO: Tatiana de Oliveira Campos	
CONTEÚDO: - Implantação - Detalhamento da praça; - Corte A-A; - Corte B-B.		
OBSERVAÇÃO:		
	ENDEREÇO: Rua: Sagrado Coração de Jesus Praça do Côco Bairro: São Sebastião Coordenadas: Latitude: 20°18'27" Longitude: 44°00'57"	NÚMERO DA FOLHA:  01 / 02
	DATA: 09/01/2026 TÍTULO: PROJ_ARQ_REV02	ESCALA: Indicada Tamanho folha: A1
RESPONSÁVEL TÉCNICO: TATIANA DE OLIVEIRA CAMPOS:11773905660 Ass: Tatiana de Oliveira Campos	PROPRIETÁRIO: Prefeitura Municipal de Moeda	





1 Vista 3D - Praça  
ESCALA




2 IMPLANTAÇÃO COMPLETA  
ESCALA 1:200

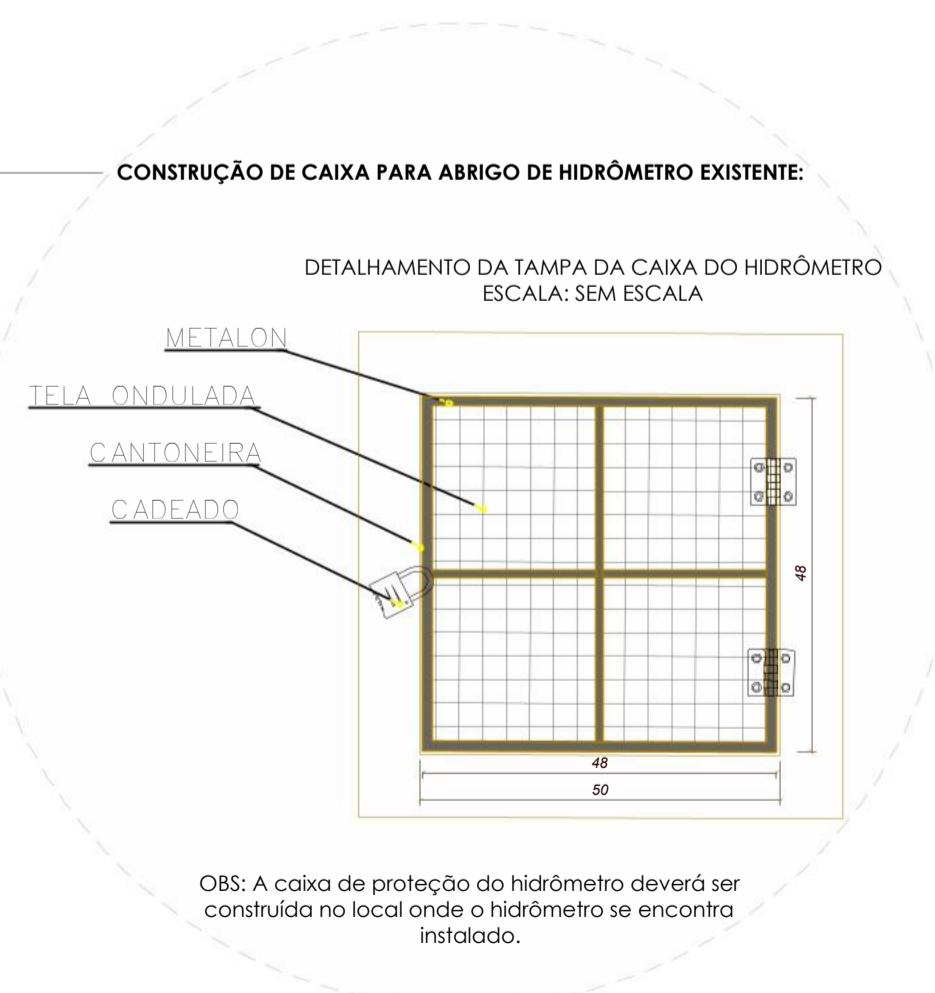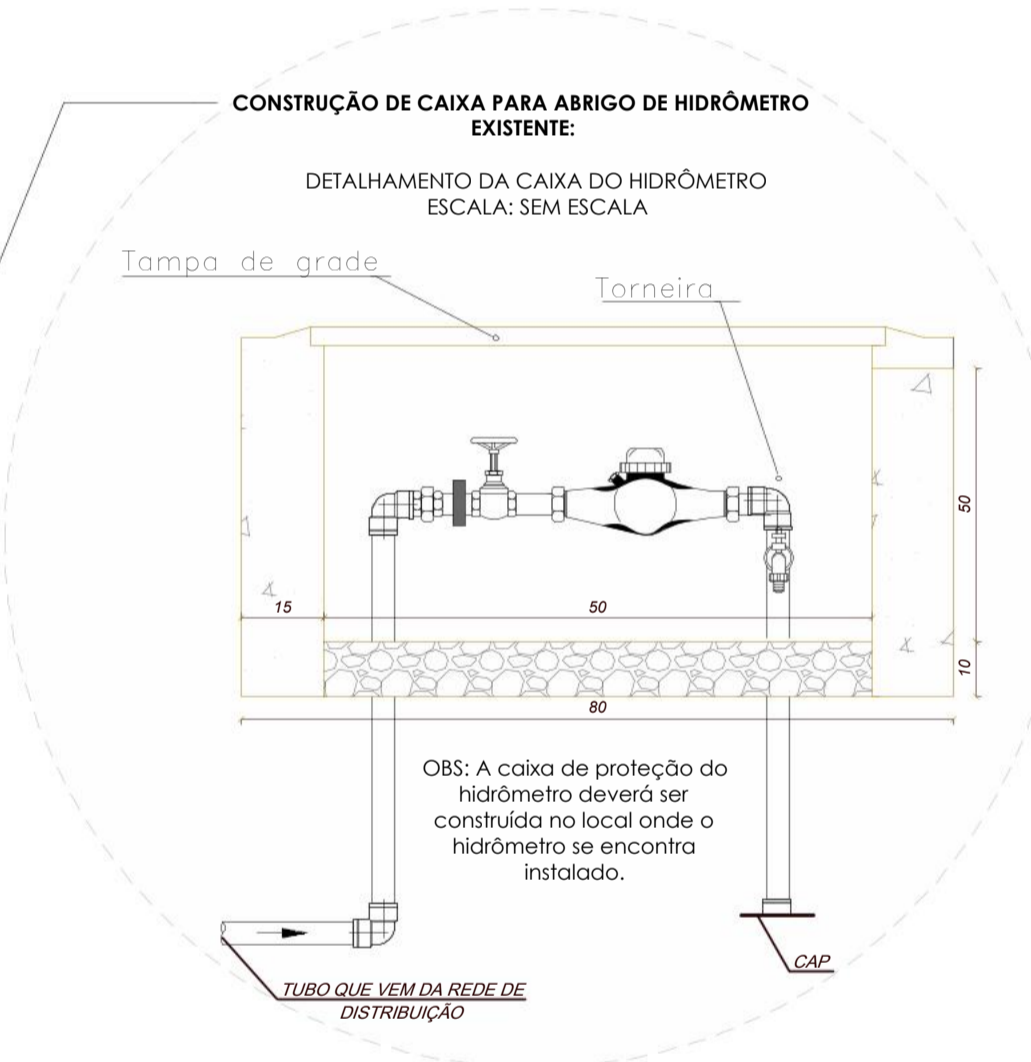

 <b>Projeto Arquitetônico /Projeto de Revitalização</b>	
PROPRIETÁRIO: Prefeitura Municipal de Moeda	RESPONSÁVEL TÉCNICO: Tatiana de Oliveira Campos
CONTEÚDO: - Vista 3D da praça; - Implantação completa; - Detalhes da caixa para abrigo do hidrômetro existente.	
OBSERVAÇÃO:	
	ENDEREÇO: Rua: Sagrado Coração de Jesus Praça do Côco Bairro: São Sebastião Coordenadas: Latitude: 20°18'27" Longitude: 44°00'57"
	NÚMERO DA FOLHA: 02 / 02
DATA: 09/01/2026	ESCALA: Indicada
TÍTULO: PROJ_ARQ_REV02	Tamanho folha: A1
RESPONSÁVEL TÉCNICO: TATIANA DE OLIVEIRA CAMPOS:11773905660 Ass: Tatiana de Oliveira Campos	PROPRIETÁRIO: Ass: Prefeitura Municipal de Moeda

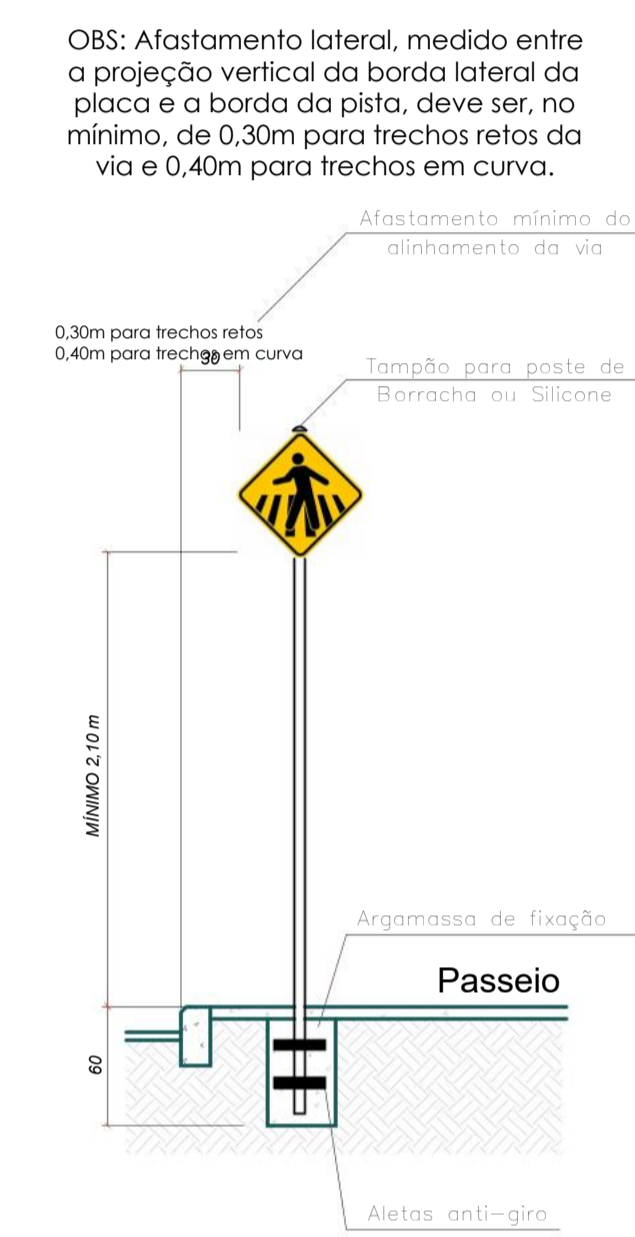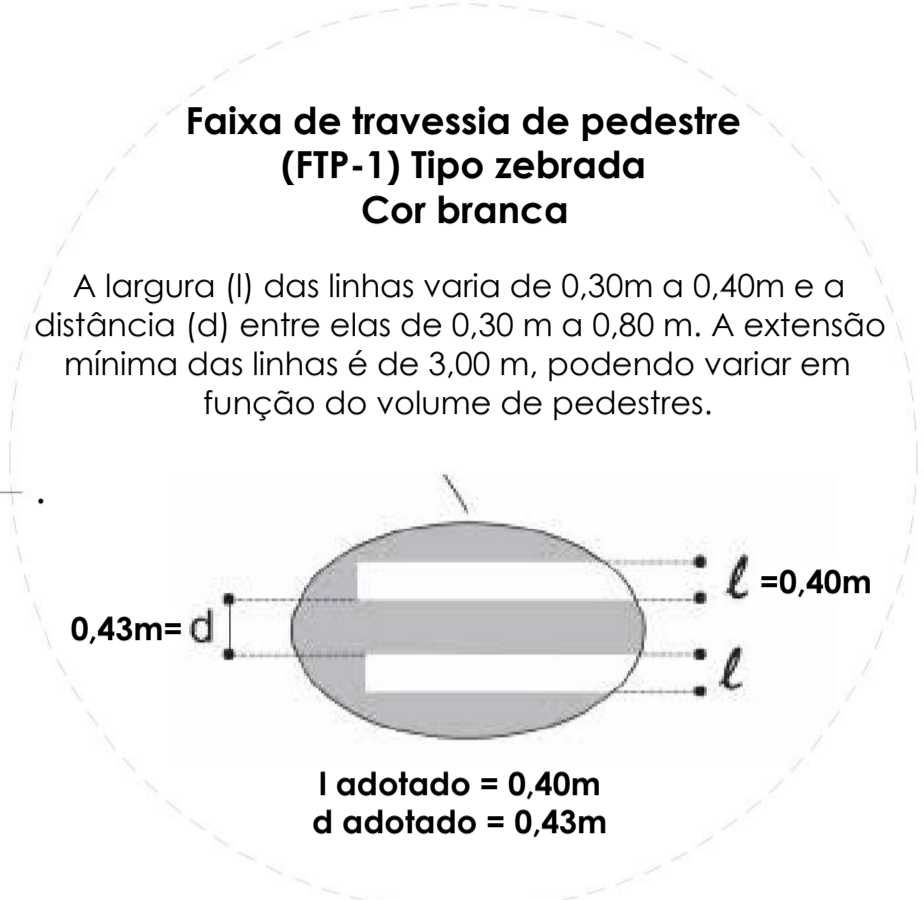

DETALHE - PLACA DE SINALIZAÇÃO  
ESCALA : Sem escala

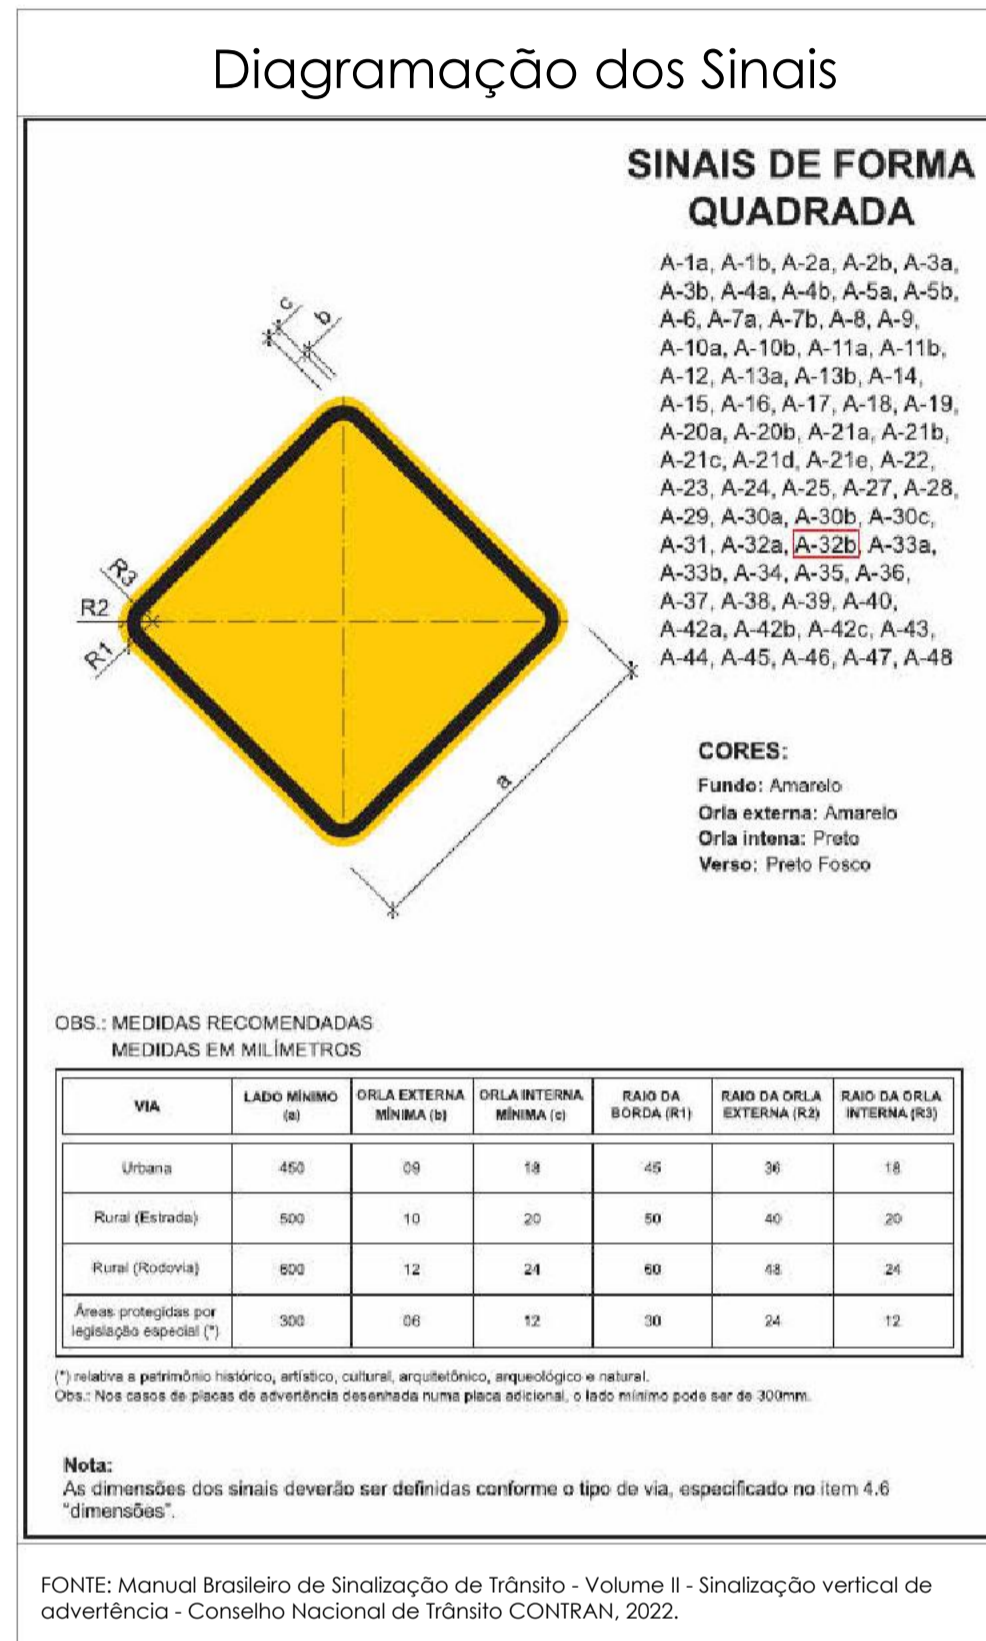

**Tabela de quantitativos**

Código	Descrição	Imagem	Quantidade
A-32b	Placa passagem sinalizada de pedestre, em alumínio		4

1 SINALIZAÇÃO  
ESCALA 1 : 100

**Projeto de sinalização horizontal e vertical para travessia de pedestres**

PROPRIETÁRIO: Prefeitura Municipal de Moeda  
RESPONSÁVEL TÉCNICO: Tatiana de Oliveira Campos

CONTEÚDO:  
- Planta baixa de sinalização;  
- Detalhe de placa de sinalização;  
- Diagramação dos sinais;  
- Tabela de quantitativos.

OBSERVAÇÃO:

ENDEREÇO: Rua: Sagrado Coração de Jesus, Praça do Côco, Bairro: São Sebastião, Coordenadas: Latitude: 20°18'27", Longitude: 44°00'57"  
NÚMERO DA FOLHA: 01 / 01

DATA: 09/01/2026  
ESCALA: Indicada

TÍTULO: PROJ\_SIN\_REV02  
Tamanho folha: A1

RESPONSÁVEL TÉCNICO: TATIANA DE OLIVEIRA CAMPOS:11773905660  
PROPRIETÁRIO: Prefeitura Municipal de Moeda

Ass: Tatiana de Oliveira Campos  
Ass: Prefeitura Municipal de Moeda

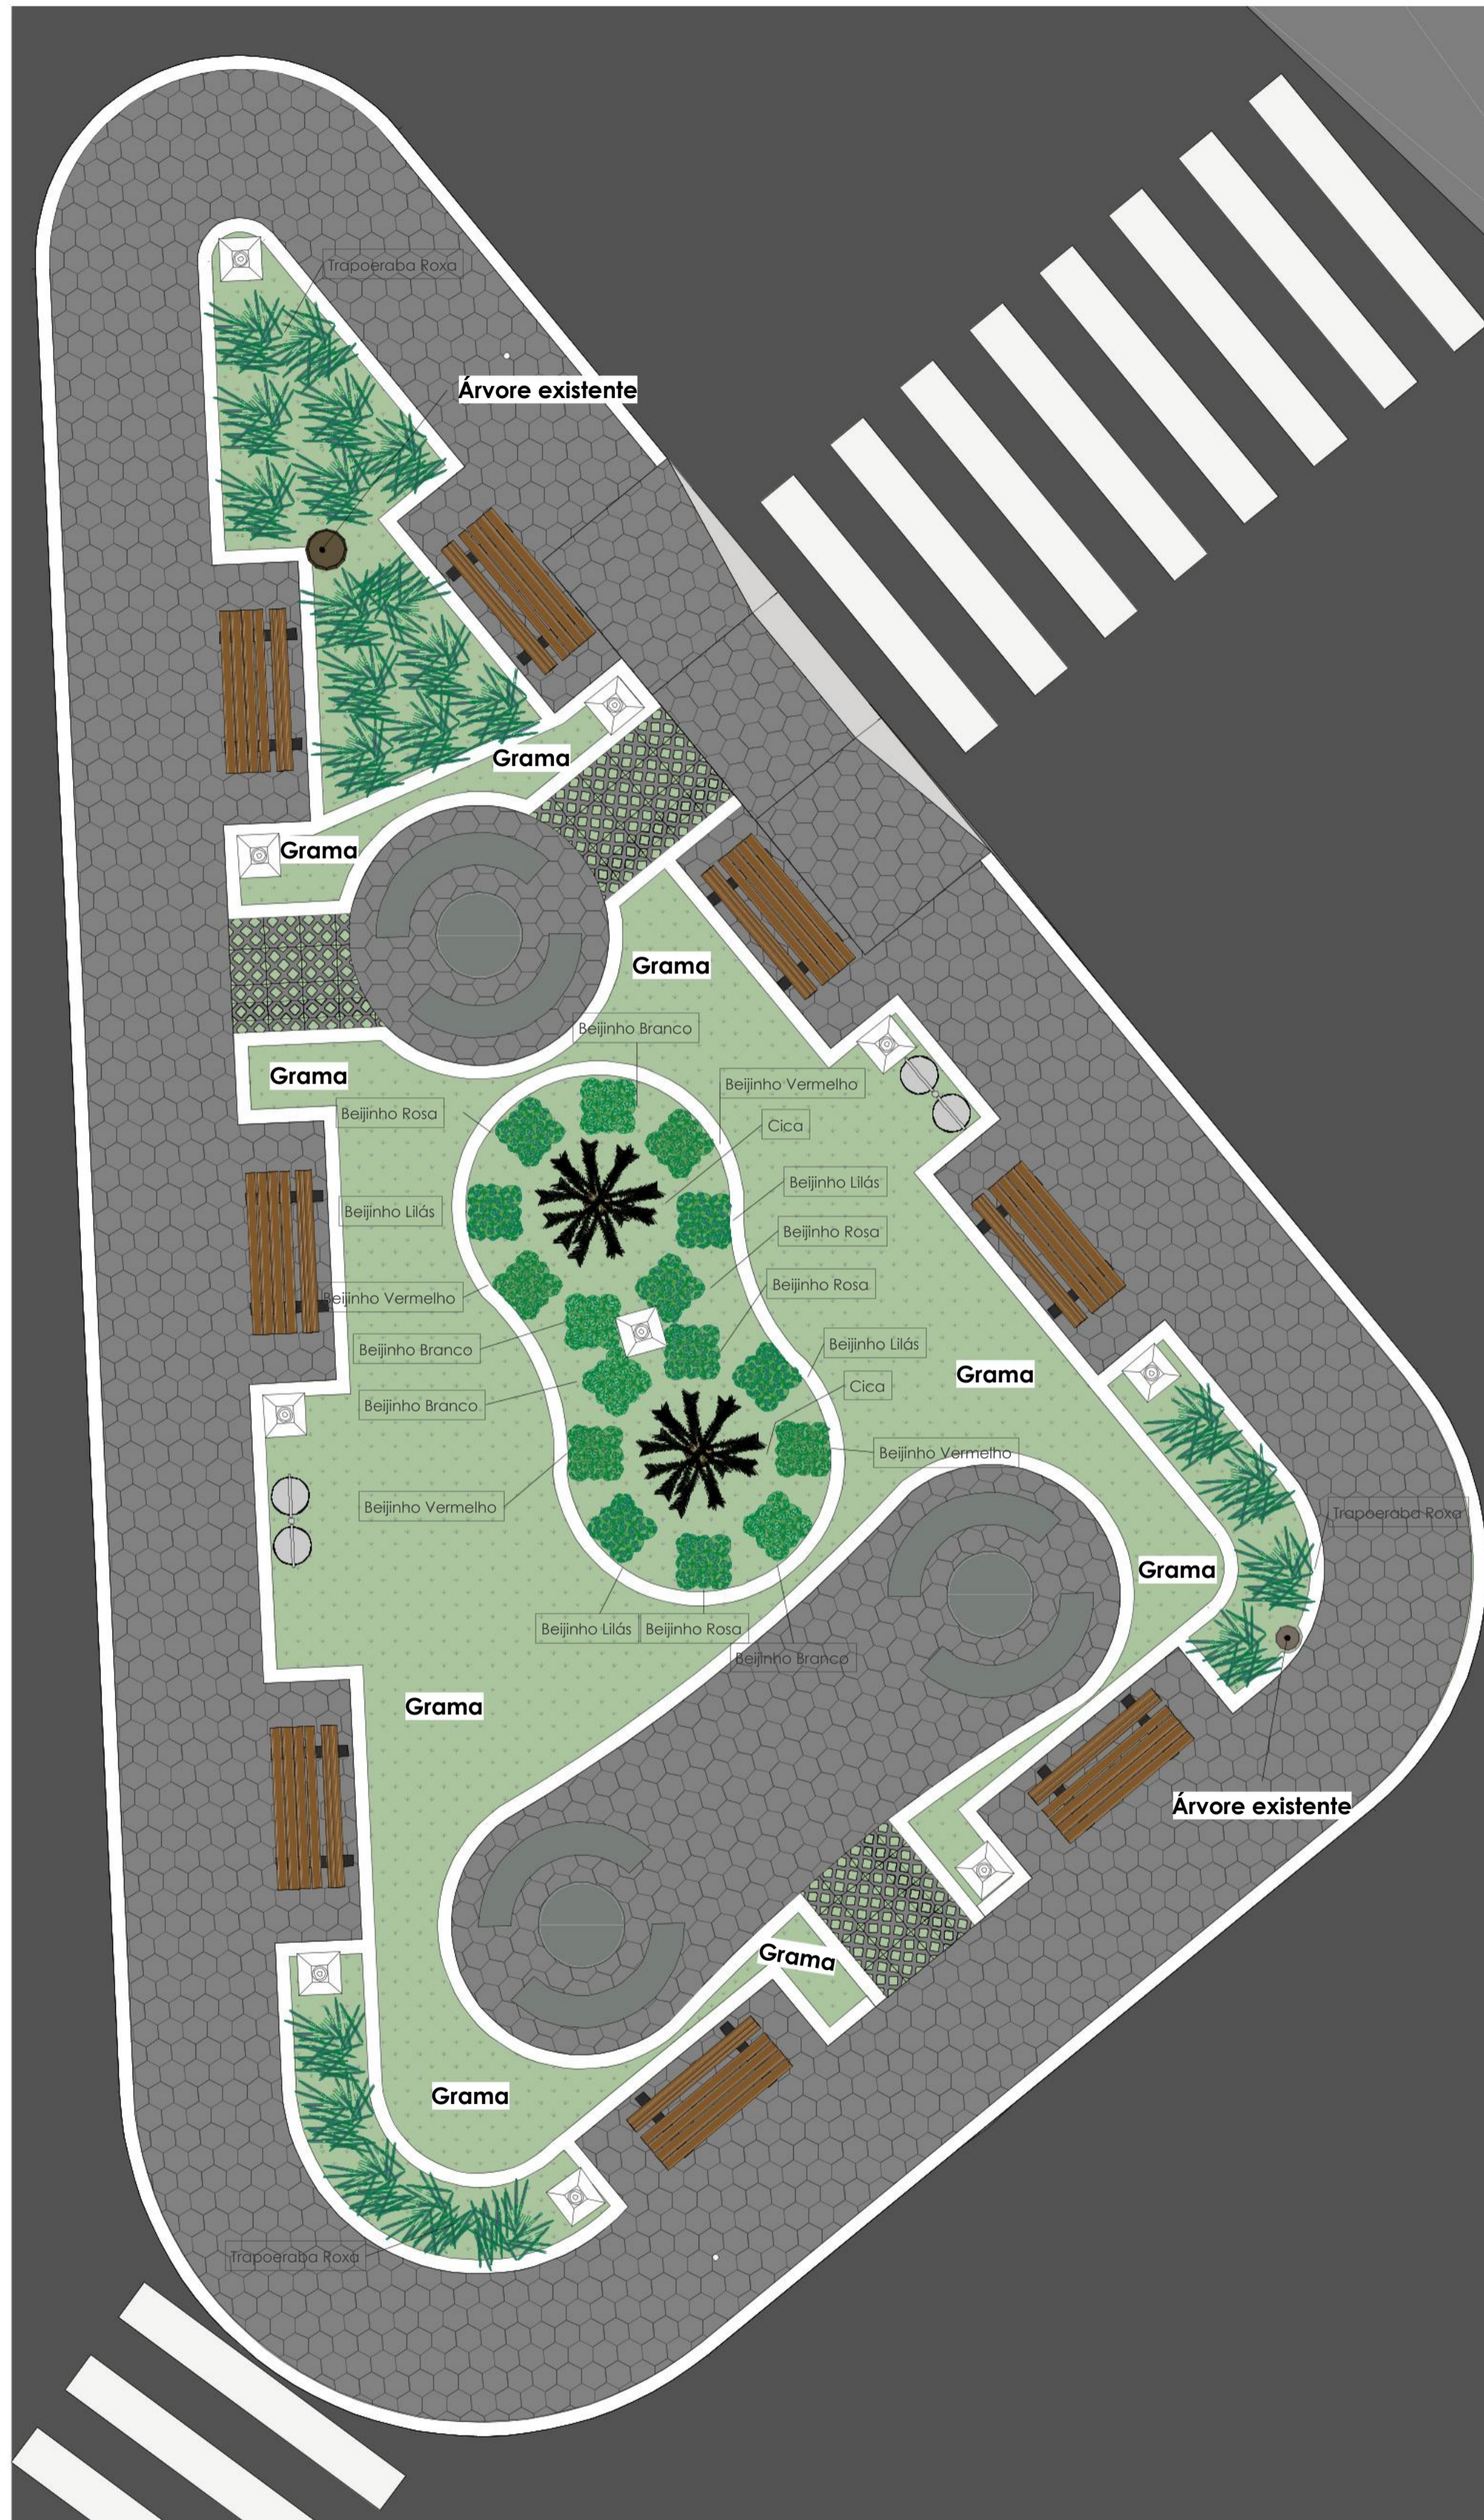



Tabela com sugestões para o paisagismo							
Nome popular	Nome Científico	Representação Gráfica	Imagem	Descrição	Luz	Porte	Resumo
Cica	Cycas revoluta			Cica (Cycas revoluta): 0,5 a 2 m – Planta de médio porte, ornamental, semelhante a palmeira.	Sol pleno ou meia-sombra	Médio	A cica é uma planta ornamental com aparência de palmeira, mas é uma gimnosperma antiga. Suas folhas são duras, verdes escuras e em forma de pena. Cresce lentamente e é muito usada em jardins tropicais e orientais. Prefere sol pleno e solo bem drenado.
Trapoeraba Roxa	Tradescantia pallida "Purpurea"			Trapoeraba Roxa (Tradescantia pallida "Purpurea"): 15 a 30 cm – Formação de pequeno porte, rasteira e ornamental.	Sol pleno ou meia-sombra	Pequeno	Planta rasteira com folhas alongadas e roxas, muito usada como formação em canteiros. É resistente, de fácil cultivo e se adapta bem ao sol ou à meia-sombra. Suas flores são pequenas e rosadas.
Beijinho Branco	Impatiens walleriana			Beijinho Branco (Impatiens walleriana): 20 a 40 cm – Herbácea florífera de pequeno porte para sombra.	Meia Sombra ou sombra	Pequeno	Florífera de meia-sombra, o beijinho branco é ideal para jardins sombreados ou vasos. Possui flores delicadas, brancas e arredondadas. Gosta de solo úmido, mas bem drenado.
Beijinho Lilás	Impatiens walleriana			Beijinho Lilás (Impatiens walleriana): 20 a 40 cm – Herbácea florífera de pequeno porte, florífera e ornamental.	Meia Sombra ou sombra	Pequeno	Semelhante ao beijinho branco, mas com flores na cor lilás. Também é ideal para áreas sombreadas ou meia-sombra. Requer regas frequentes e solo rico em matéria orgânica.
Beijinho Rosa	Impatiens walleriana			Beijinho Rosa (Impatiens walleriana): 20 a 40 cm – Herbácea florífera de pequeno porte, ideal para canteiros.	Meia Sombra ou sombra	Pequeno	Com flores em tons de rosa, o beijinho rosa segue as mesmas características das demais variedades: fácil de cultivar, ótimo para vasos ou canteiros sombreados, floresce o ano inteiro com boa irrigação.
Beijinho Vermelho	Impatiens walleriana			Beijinho Vermelho (Impatiens walleriana): 20 a 40 cm – Herbácea de pequeno porte, ótima para locais sombreados.	Meia Sombra ou sombra	Pequeno	Essa variedade tem flores de cor vermelha intensa. Gosta de sombra ou meia-sombra e regas frequentes. Muito usada para dar cor a áreas sombreadas do jardim.

1 IMPLANTAÇÃO - DETALHAMENTO DO PAISAGISMO DA PRAÇA  
ESCALA 1:50




### Projeto de Paisagismo

<b>PROPRIETÁRIO:</b> Prefeitura Municipal de Moeda		<b>RESPONSÁVEL TÉCNICO:</b> Tatiana de Oliveira Campos	
<b>CONTEÚDO:</b> Implantação - Detalhamento do paisagismo da praça e Tabela de paisagismo.			
<b>OBSERVAÇÃO:</b>			
	<b>ENDEREÇO:</b> Rua: Sagrado Coração de Jesus Praça do Côco Bairro: São Sebastião Coordenadas: Latitude: 20° 18'27" Longitude: 44° 00'57"		<b>NÚMERO DA FOLHA:</b>  <div style="text-align: center; font-size: 24px;">01 / 01</div>
	<b>DATA:</b> 09/01/2026		<b>ESCALA:</b> Indicada
	<b>TÍTULO:</b> PROJ_PAISAG_REV02		<b>Tamanho folha:</b> A1
<b>RESPONSÁVEL TÉCNICO:</b> TATIANA DE OLIVEIRA CAMPOS:11773905660 Ass: Tatiana de Oliveira Campos		<b>PROPRIETÁRIO:</b> Prefeitura Municipal de Moeda	

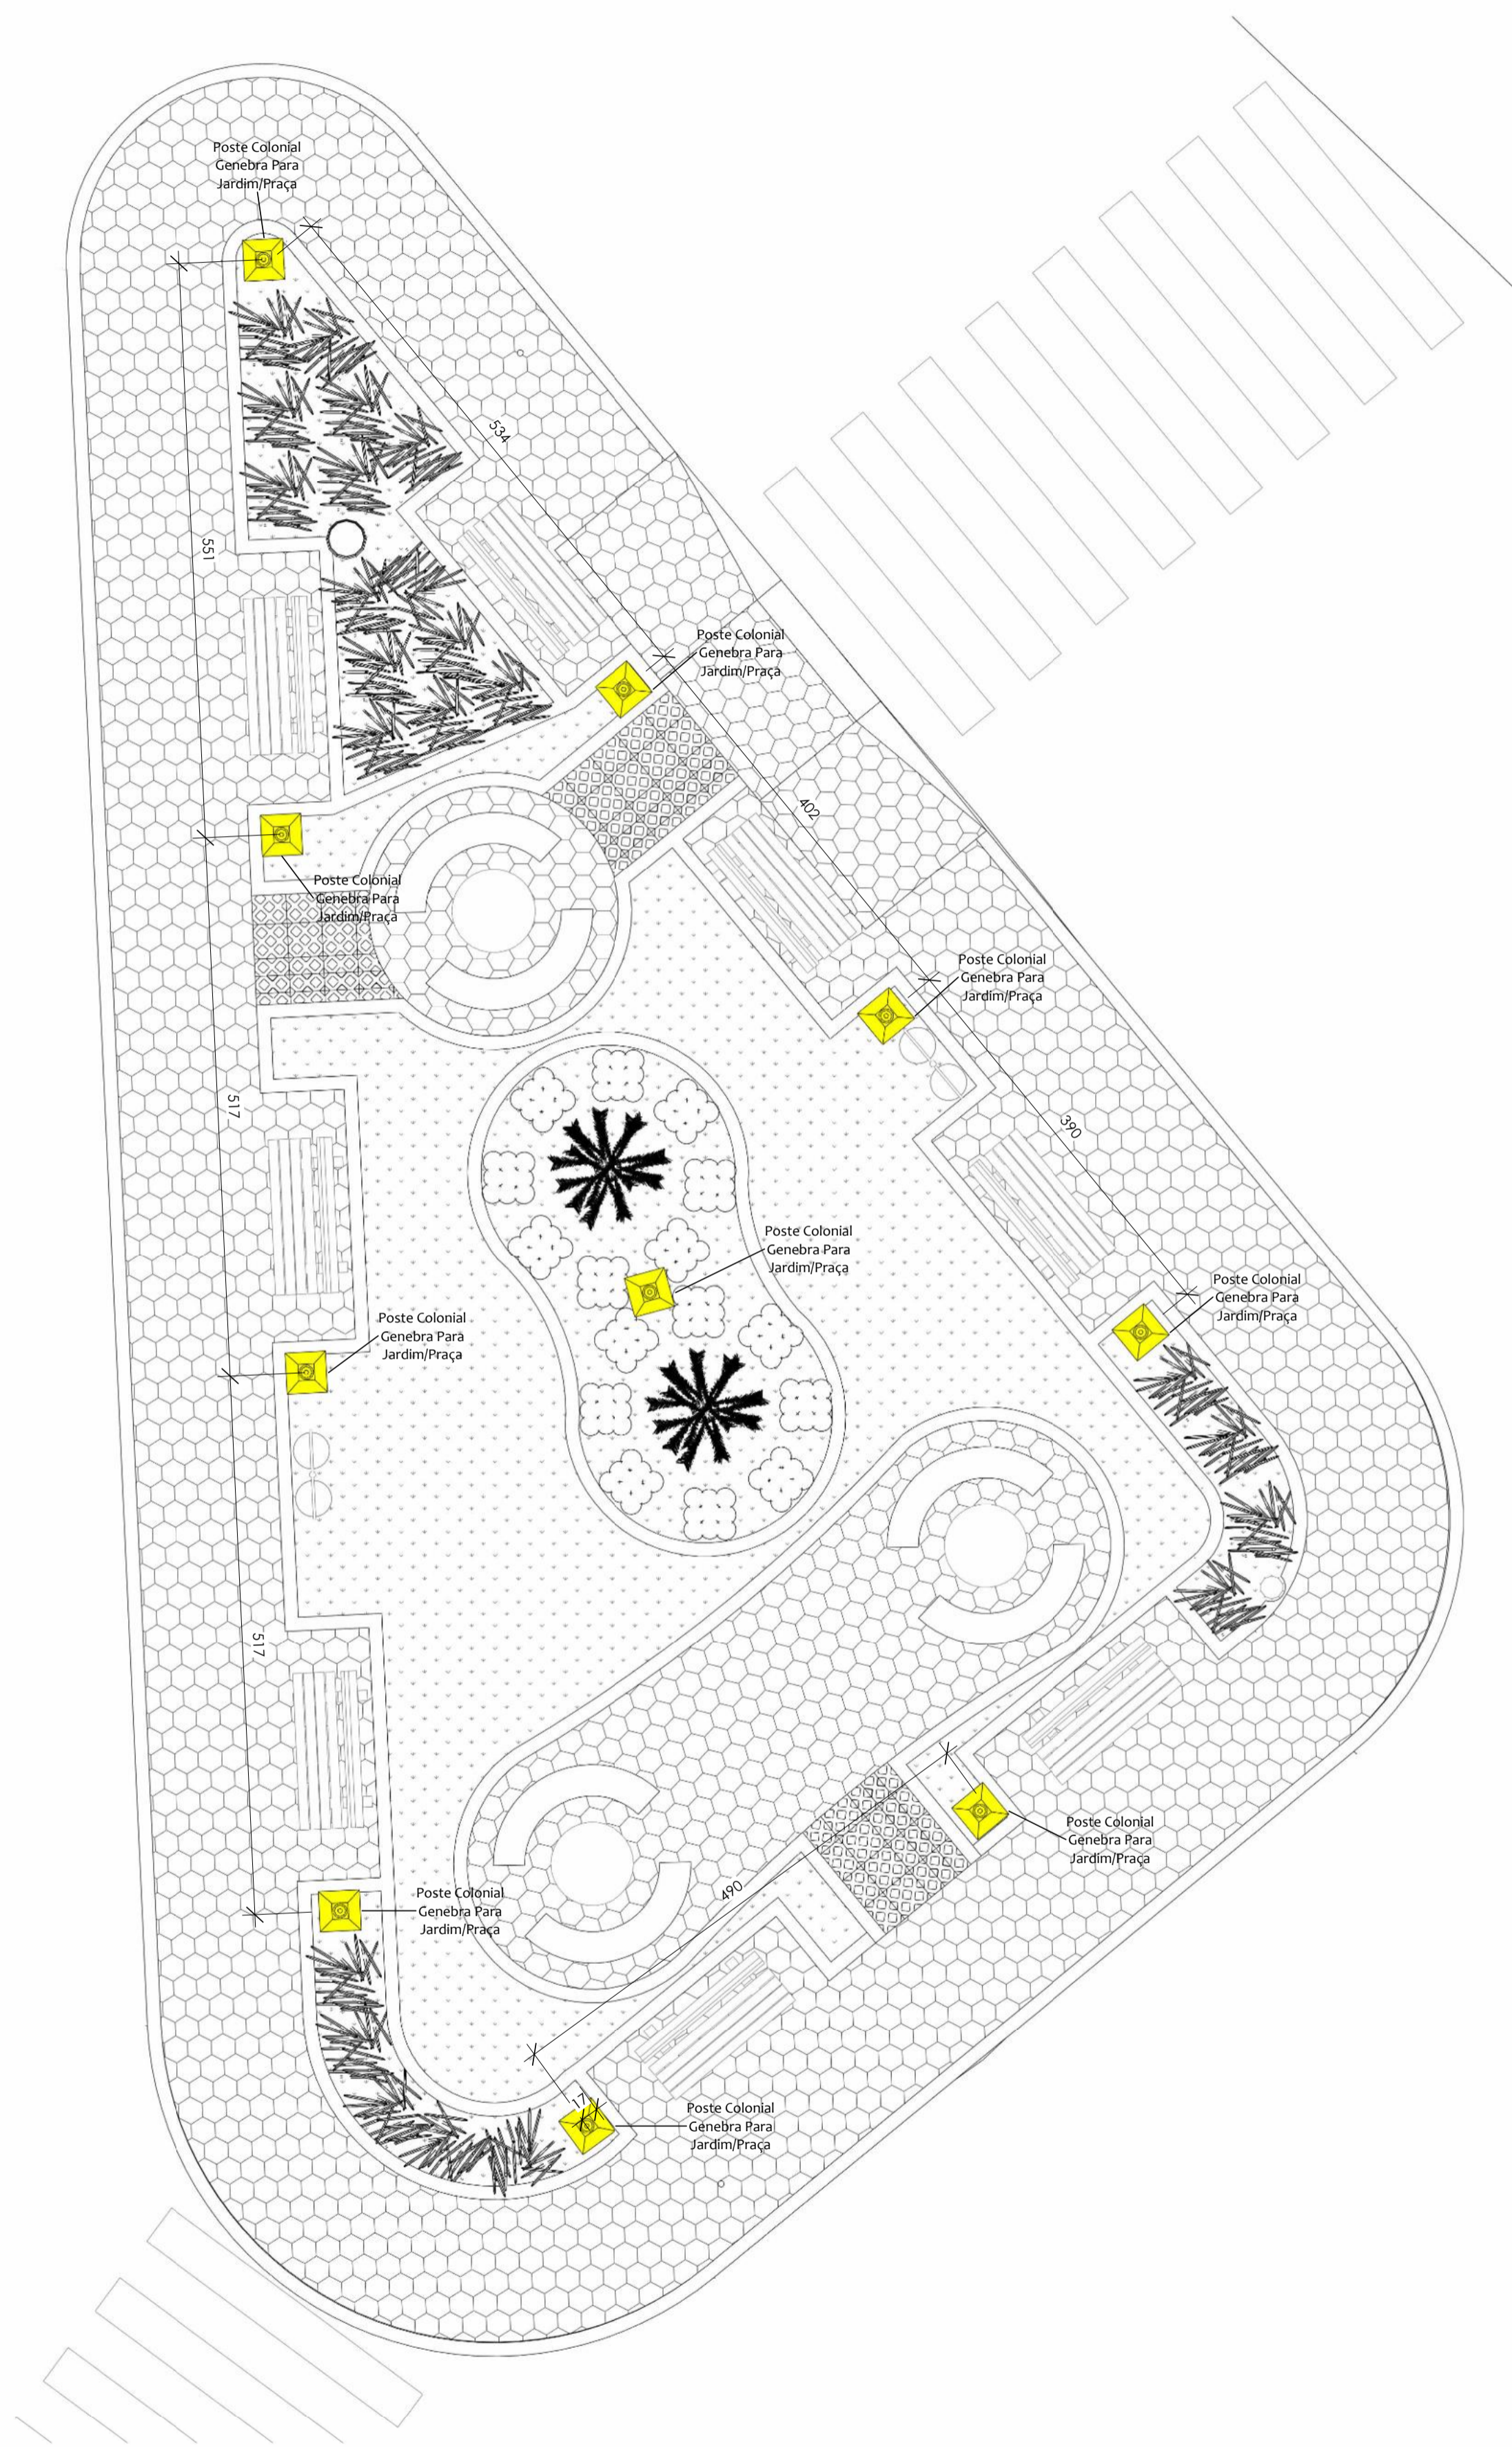

**Simbologia - Luminárias**

 Poste Colonial Genebra Para Jardim/Praça  
Luz Quente 2700-3000K

**1** IMPLANTAÇÃO - DETALHAMENTO LUMINOTÉCNICO DA PRAÇA  
ESCALA 1 : 50

 <b>Projeto Luminotécnico</b>		
<b>PROPRIETÁRIO:</b> Prefeitura Municipal de Moeda	<b>RESPONSÁVEL TÉCNICO:</b> Tatiana de Oliveira Campos	
<b>CONTEÚDO:</b> Implantação - Detalhamento luminotécnico da praça.		
<b>OBSERVAÇÃO:</b>		
	<b>ENDEREÇO:</b> Rua: Sagrado Coração de Jesus Praça do Côco Bairro: São Sebastião Coordenadas: Latitude: 20° 18' 27" Longitude: 44° 00' 57"	<b>NÚMERO DA FOLHA:</b> 01 / 01
	<b>DATA:</b> 09/01/2026	<b>ESCALA:</b> Indicada
<b>TÍTULO:</b> PROJ_LUMIN_REV02		<b>Tamanho folha:</b> A1
<b>RESPONSÁVEL TÉCNICO:</b> Ass: _____ Tatiana de Oliveira Campos		<b>PROPIETÁRIO:</b> Ass: _____ Prefeitura Municipal de Moeda