




1 PLANTA DE COBERTURA  
ESCALA 1 : 100

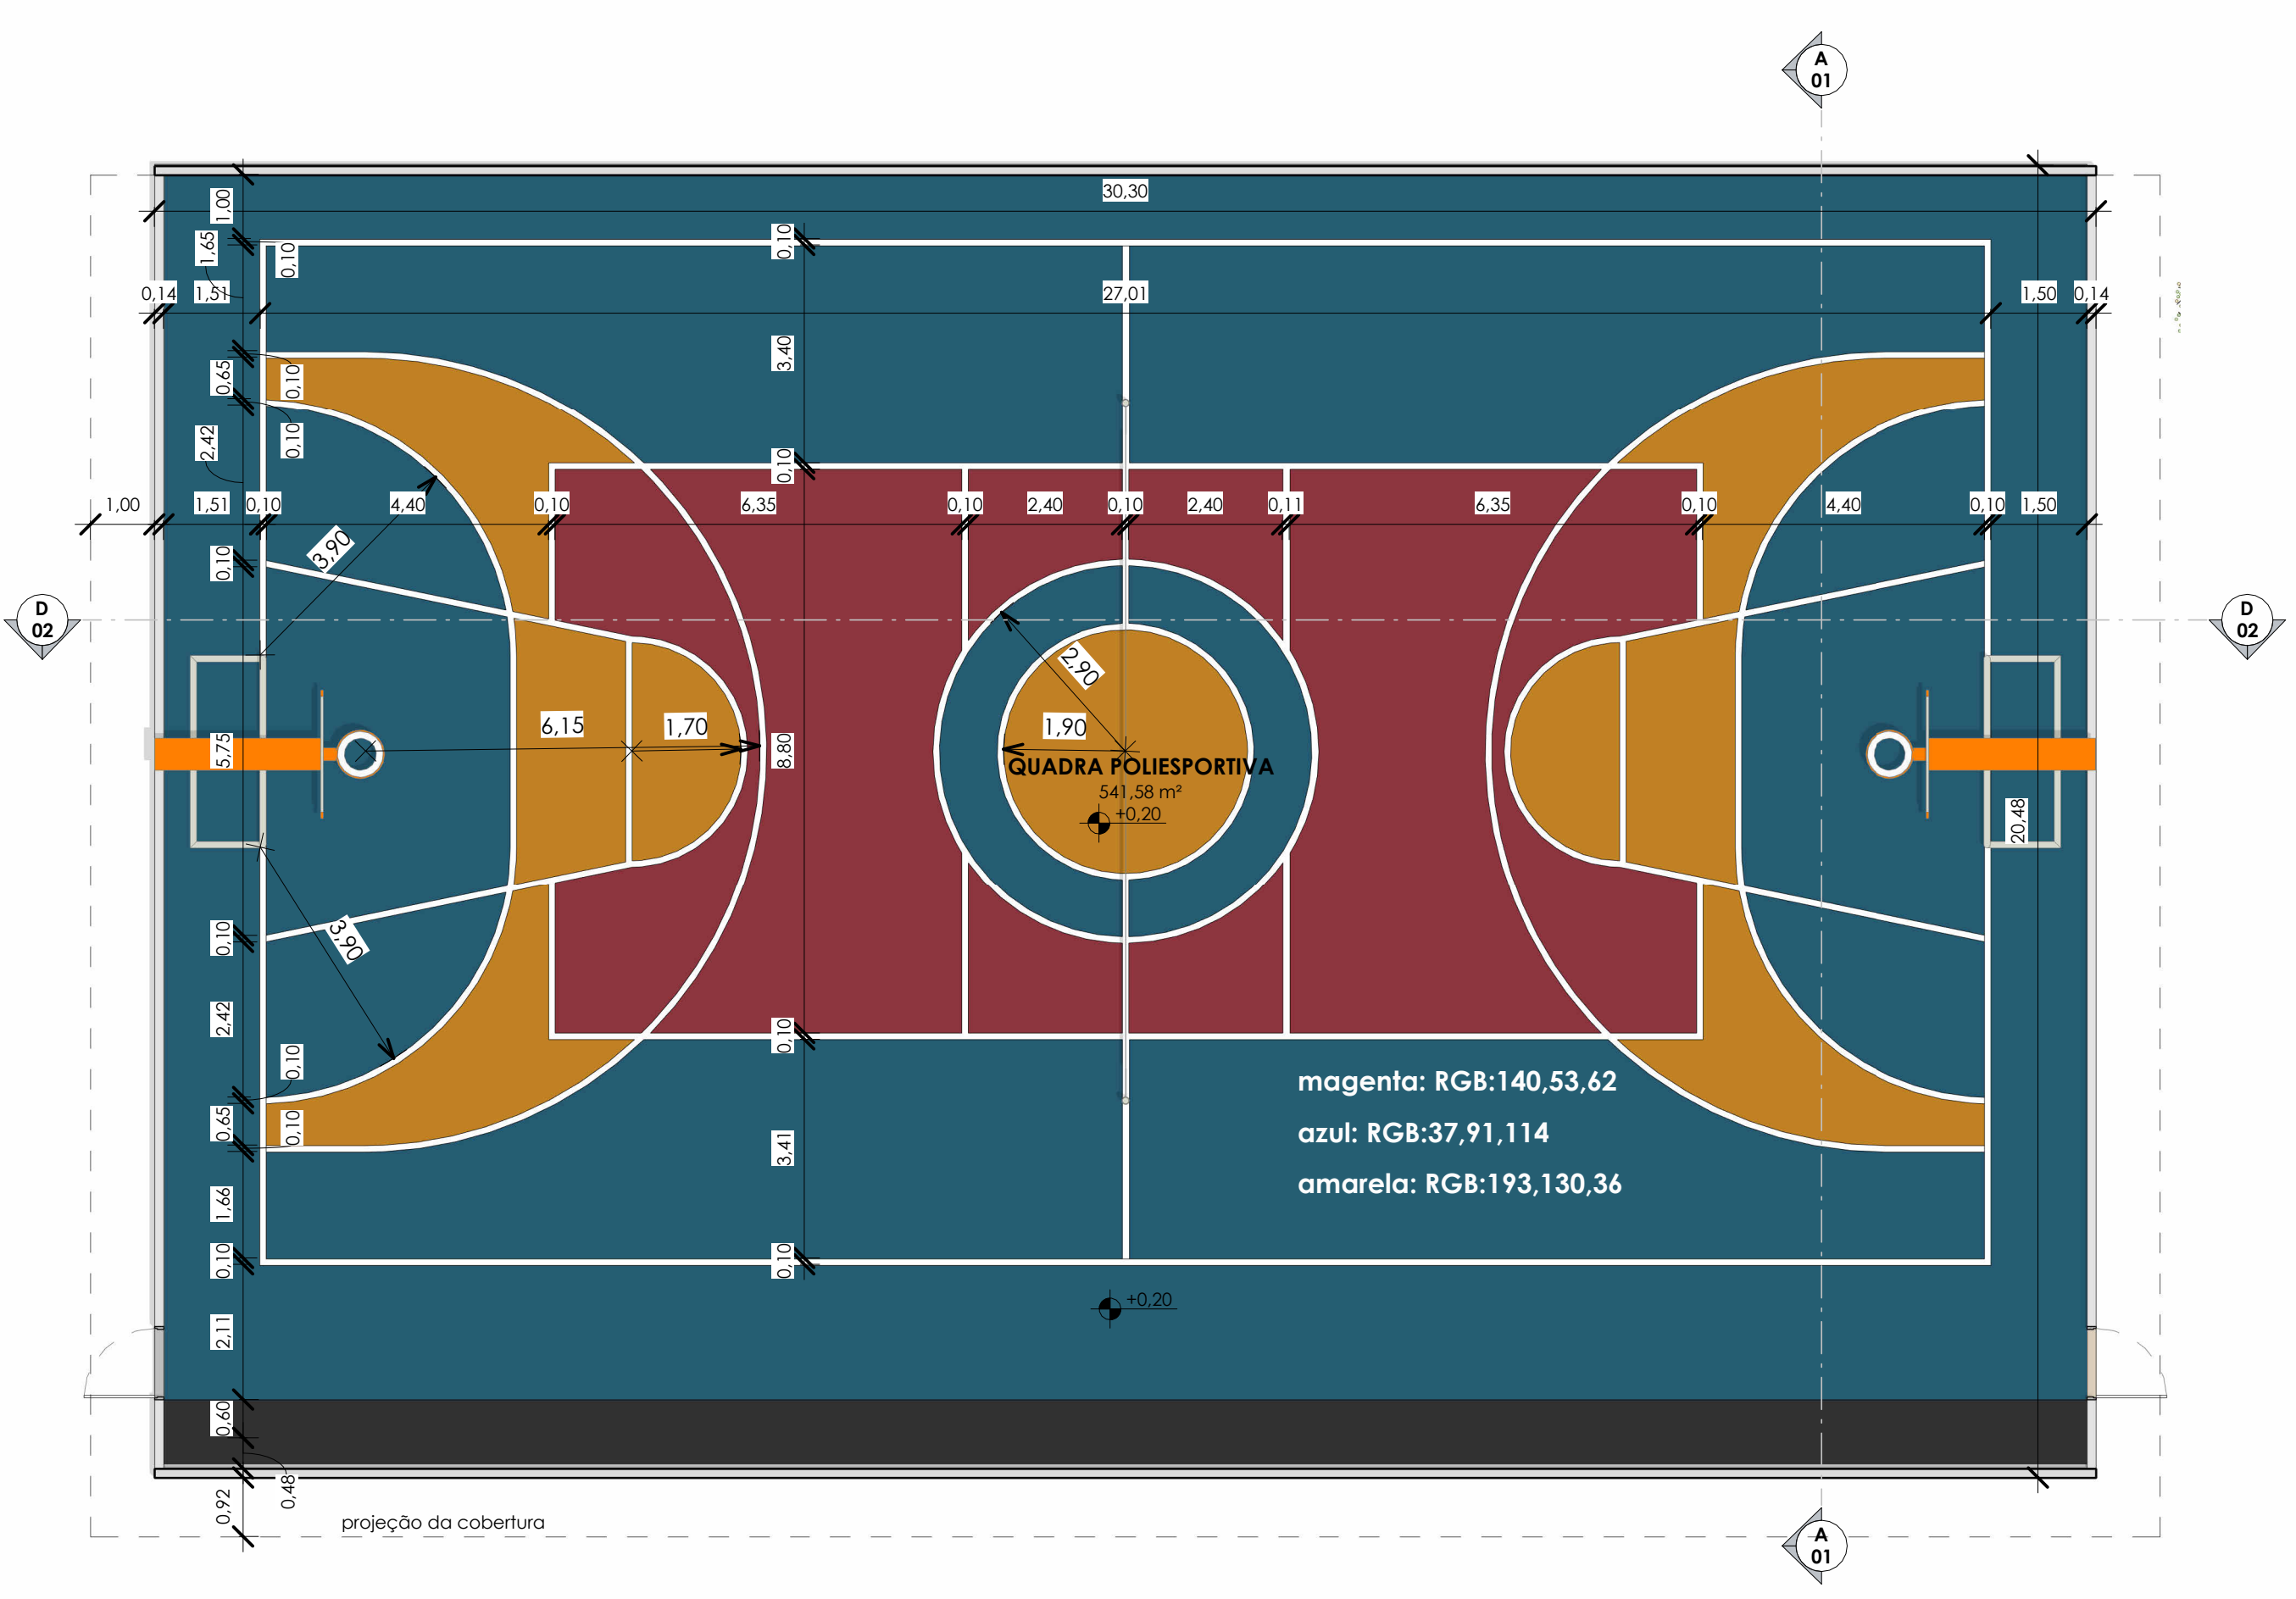


2 PLANTA BAIXA QUADRA POLIESPORTIVA  
ESCALA 1 : 100

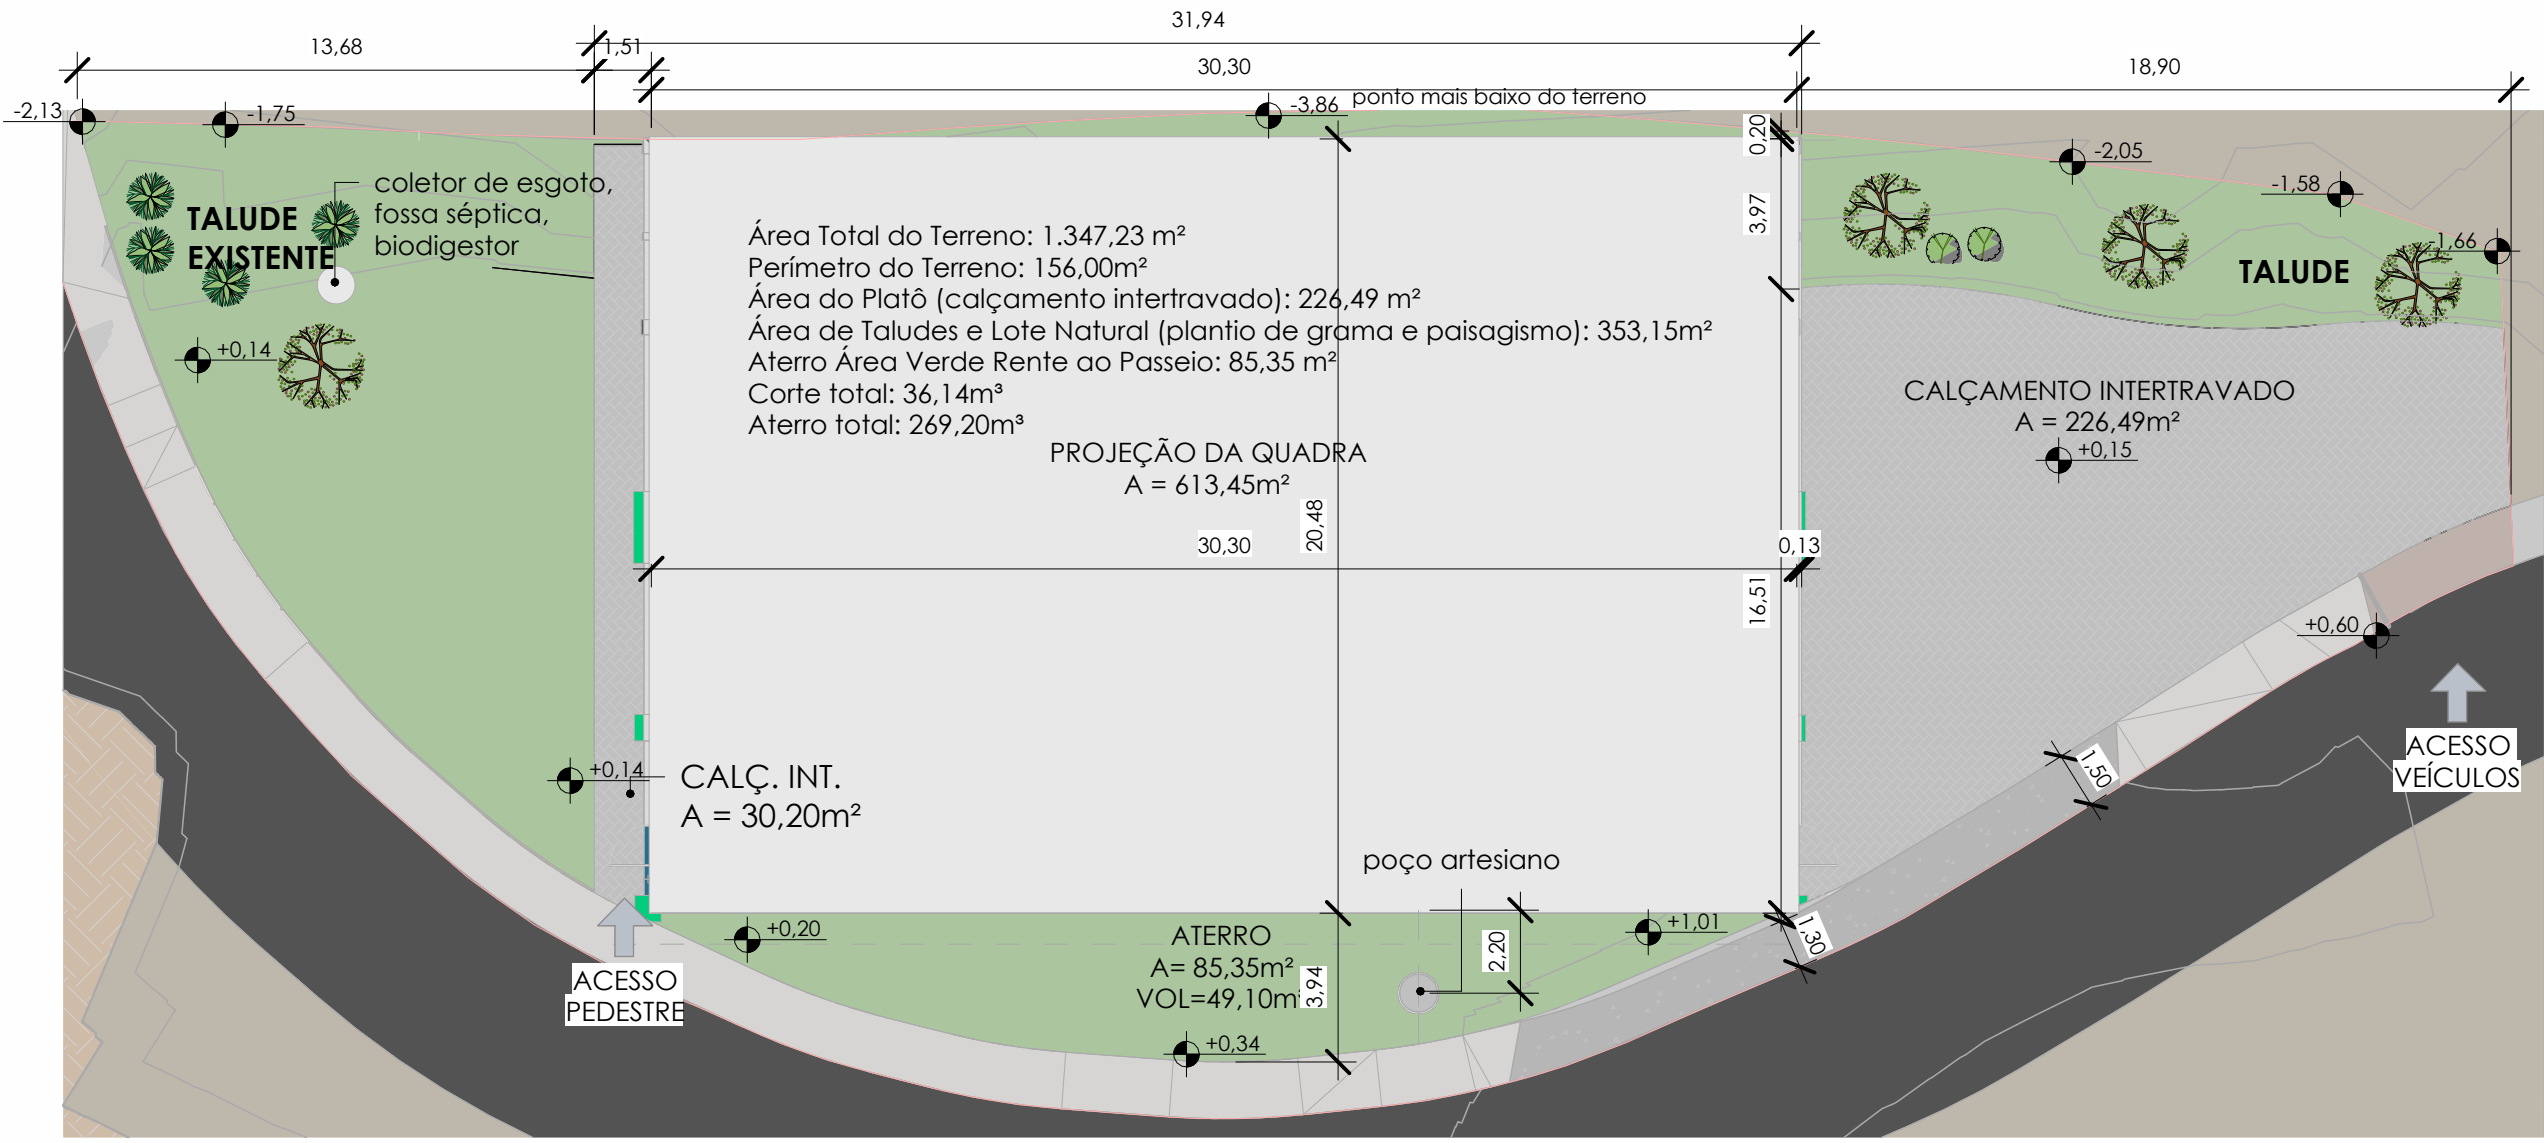


3 PLANTA DE IMPLANTAÇÃO  
ESCALA 1 : 200

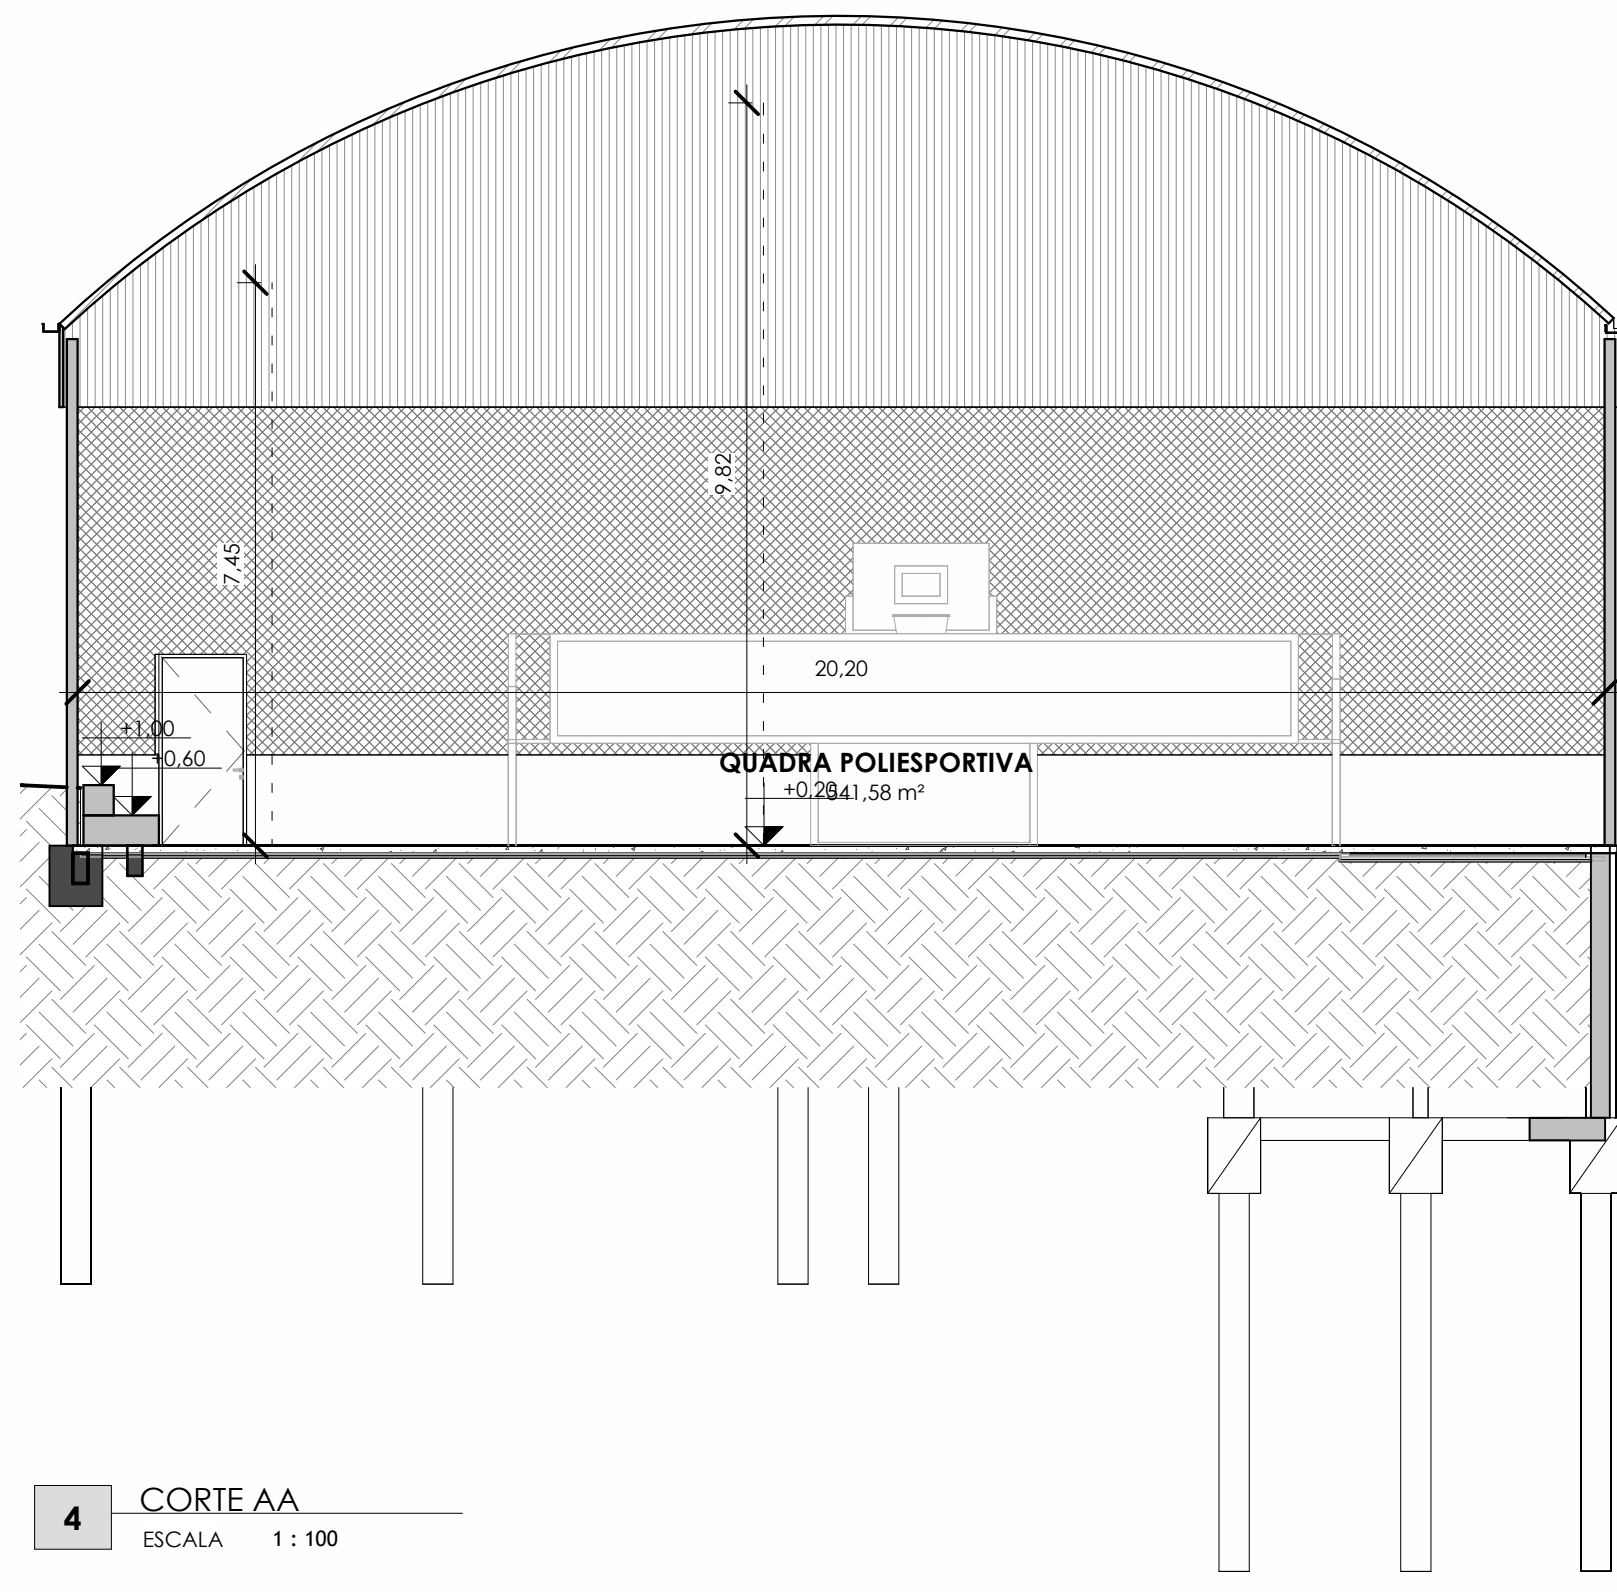

4 CORTE AA  
ESCALA 1 : 100

RESERVADO À PREFEITURA:			
Aprovações anteriores:     			
CLIENTE/CPF: PREFEITURA MUNICIPAL DE MOEDA		Tatiana de Oliveira Campos 226817/D	
Quadro de áreas: Área do Terreno: Área Subsolo: Área Térreo: Área 1º Pav: Total Construído:		Áreas Redutíveis:     Total Redutível:	
	DOCUMENTO: PROJETO QUADRA POLIESPORTIVA MOEDA - REV. 03		
	CLIENTE/CPF: PREFEITURA MUNICIPAL DE MOEDA		
	ENDEREÇO: Taquaraçu		
	DATA: 27/02/2026		Nº DA PRANCHA  01 / 03
	DESENHISTA: Isabele Panzera		
RESPONSÁVEL TÉCNICO: Tatiana de Oliveira Campos			
CREA/CAU: 226817/D		ESCALA: Como indicado	



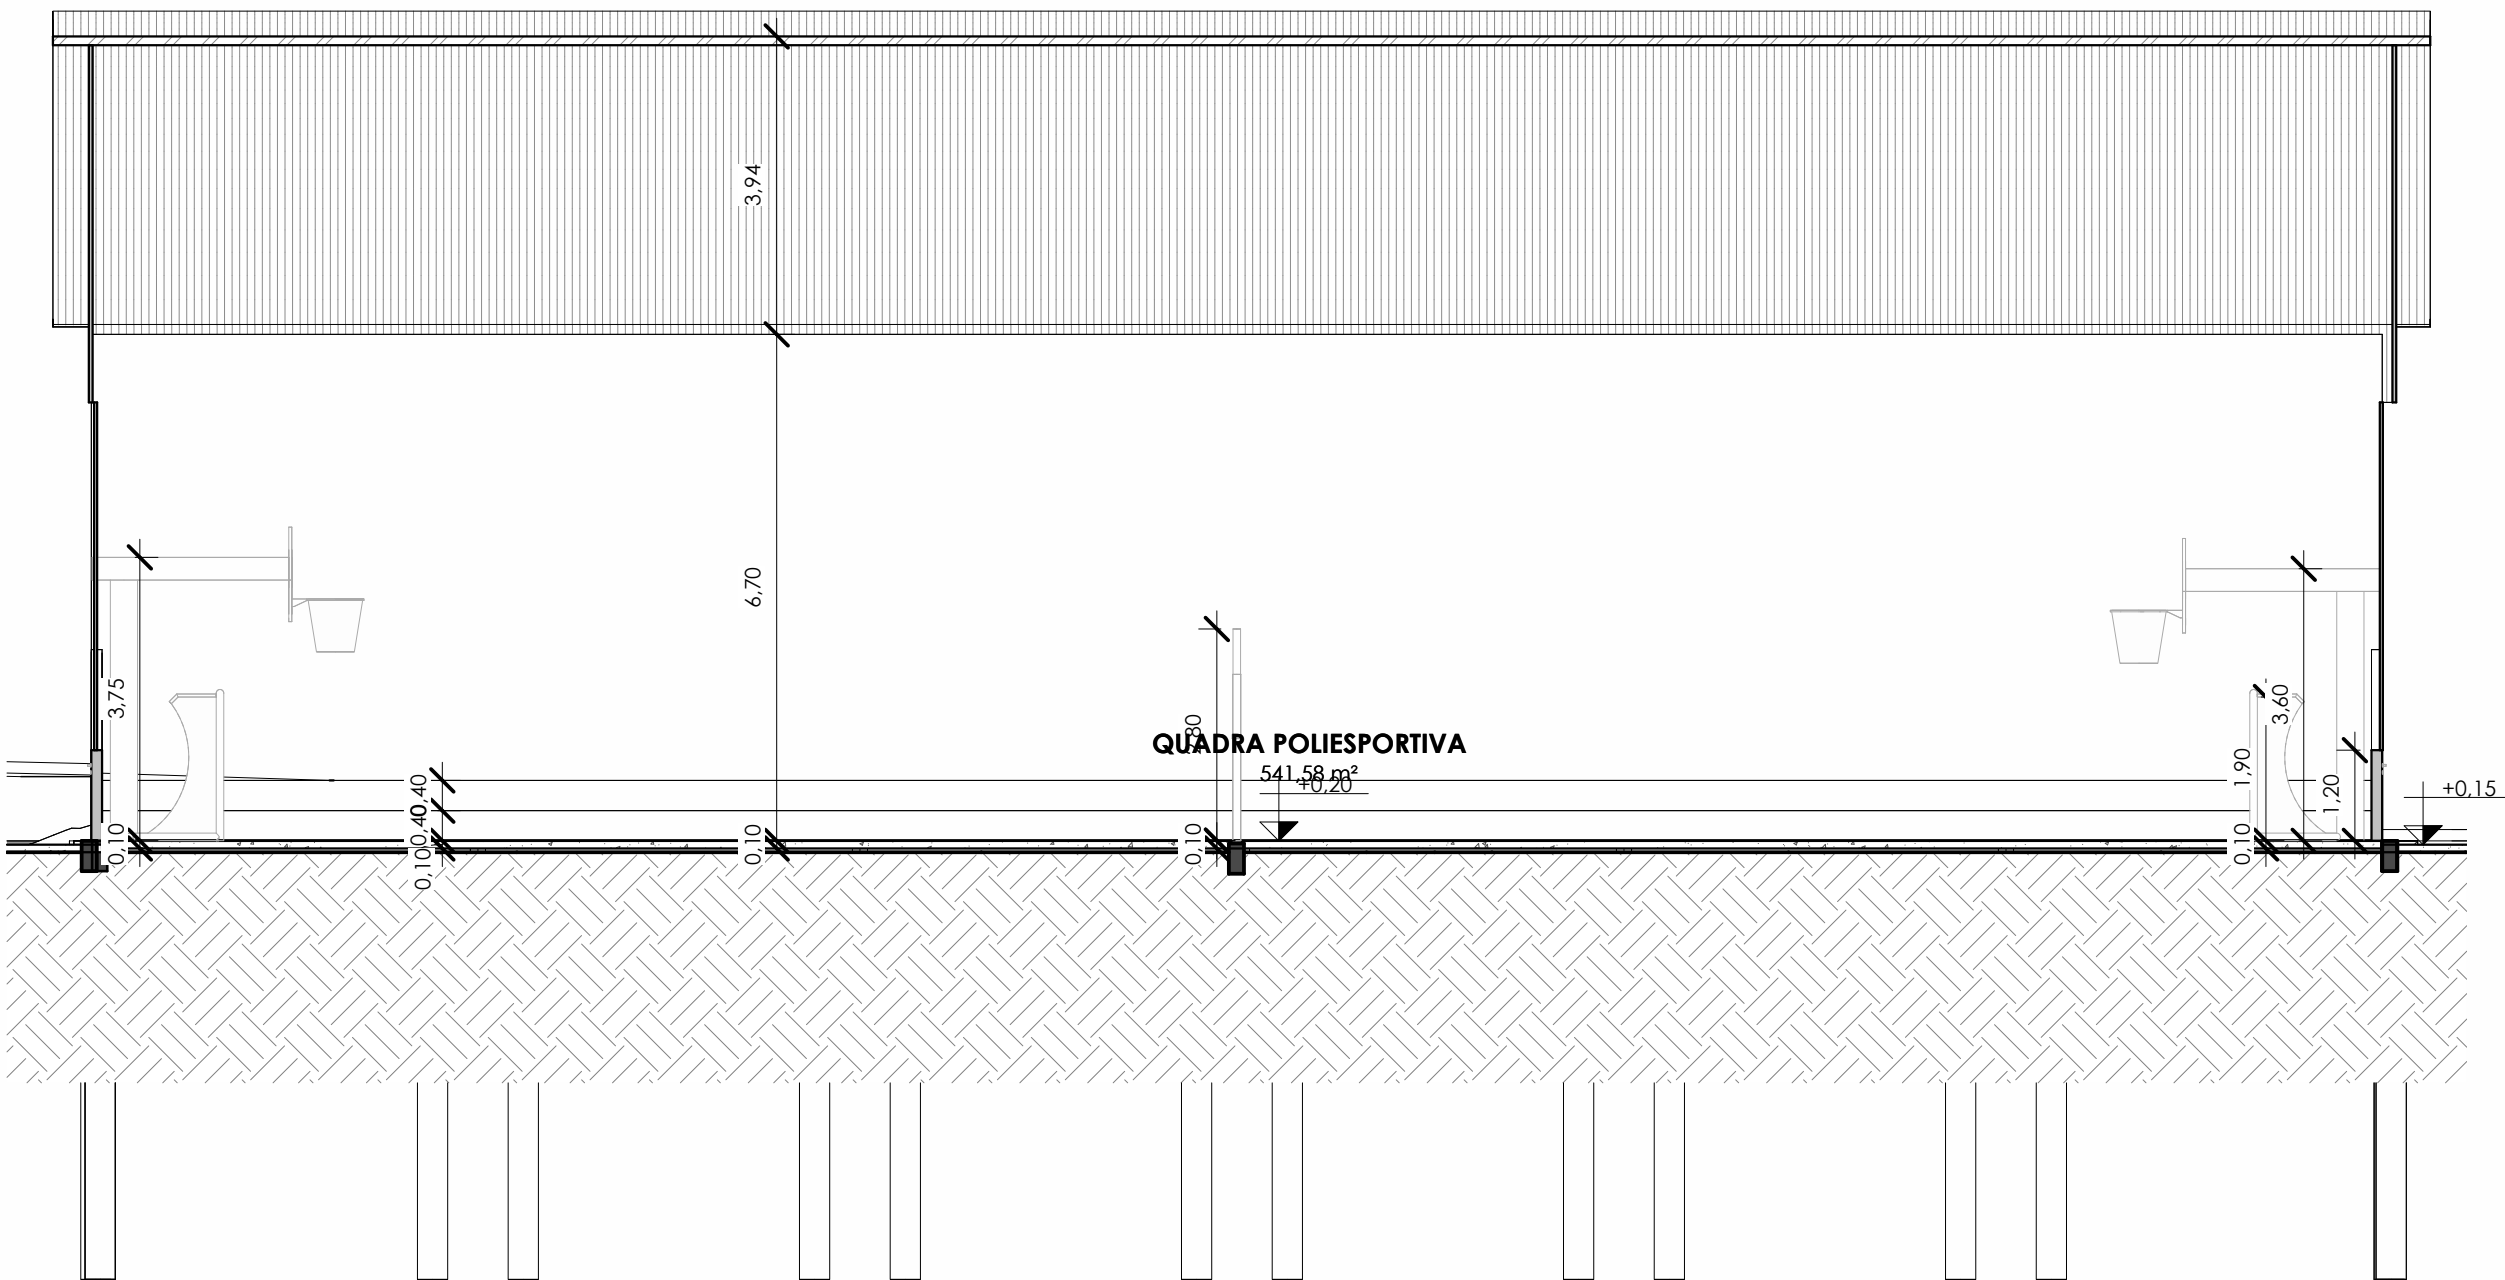

5 CORTÉ DD QUADRA POLIESPORTIVA  
ESCALA 1 : 100

Levantamento de Material - Paredes			
Nome	Descrição	Área	Volume
Alambrado Fechamento Quadra	Fechamentos laterais	183,54 m²	7,34 m³
SI_bloco de concreto 14cm	Bloco a vista	451,56 m²	63,22 m³
SI_REP_Paredes	Arquibancada	133,05 m²	16,78 m³
SI_Telha - Metálica	Fechamentos laterais	189,50 m²	9,44 m³
SI_Tinta Branco Gelo	Fechamentos laterais	903,12 m²	0,90 m³


Levantamento de Material - Piso			
Nome	LOCAL	Área	Volume
Pavimento Intertravado	Circulação externa	227,67 m²	22,77 m³
Tinta Epóxi Amarela (RGB=193,130,36)	Piso Quadra	65,38 m²	0,00 m³
Tinta Epóxi Azul (RGB=37,91,114)	Piso Quadra	575,27 m²	0,58 m³
Tinta Epóxi Branca	Paredes	30,17 m²	0,00 m³
Tinta Epóxi Magenta (RGB=140,53,62)	Piso Quadra	105,62 m²	0,00 m³
Tinta Epóxi Azul (RGB= 37,91,114)	Arquibancada	40,00 m²	

Tabela de Paisagismo - Quantidade	
Família e Tipo	Quantidade
SI_RPC_Ipê Amarelo (Elm): H=3,50m	4
SI_RPC_Magnolia: H=0,70m	5
SI_RPC_Yucca (Dagger): H=1,50m	7


Tabela de Ambientes (Área Útil)	
Nome	Área
QUADRA POLIESPORTIVA	541,58 m²
Total geral: 1	541,58 m²

Tabela de Calhas - Comprimento	
Tipo	Comprimento
Calha Quadrada 20cm	31,45 m
Calha Quadrada 20cm	31,45 m

Área de telha da cobertura:  
710,48m²

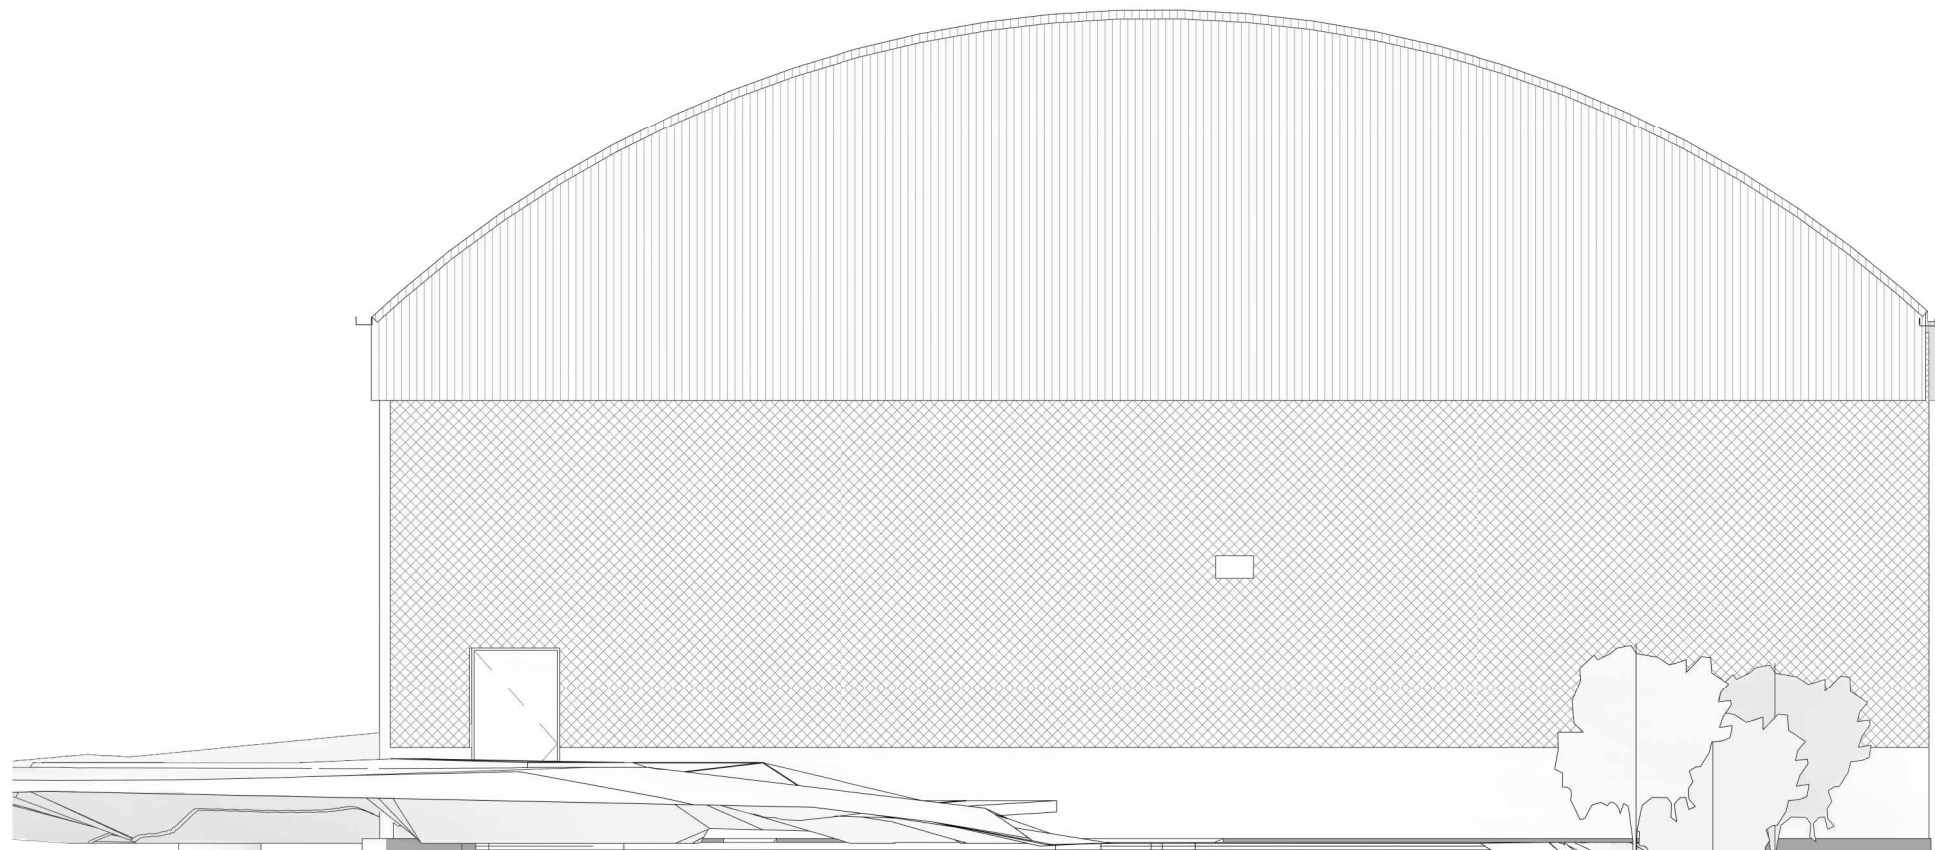


6 FACHADA DIREITA  
ESCALA 1 : 100

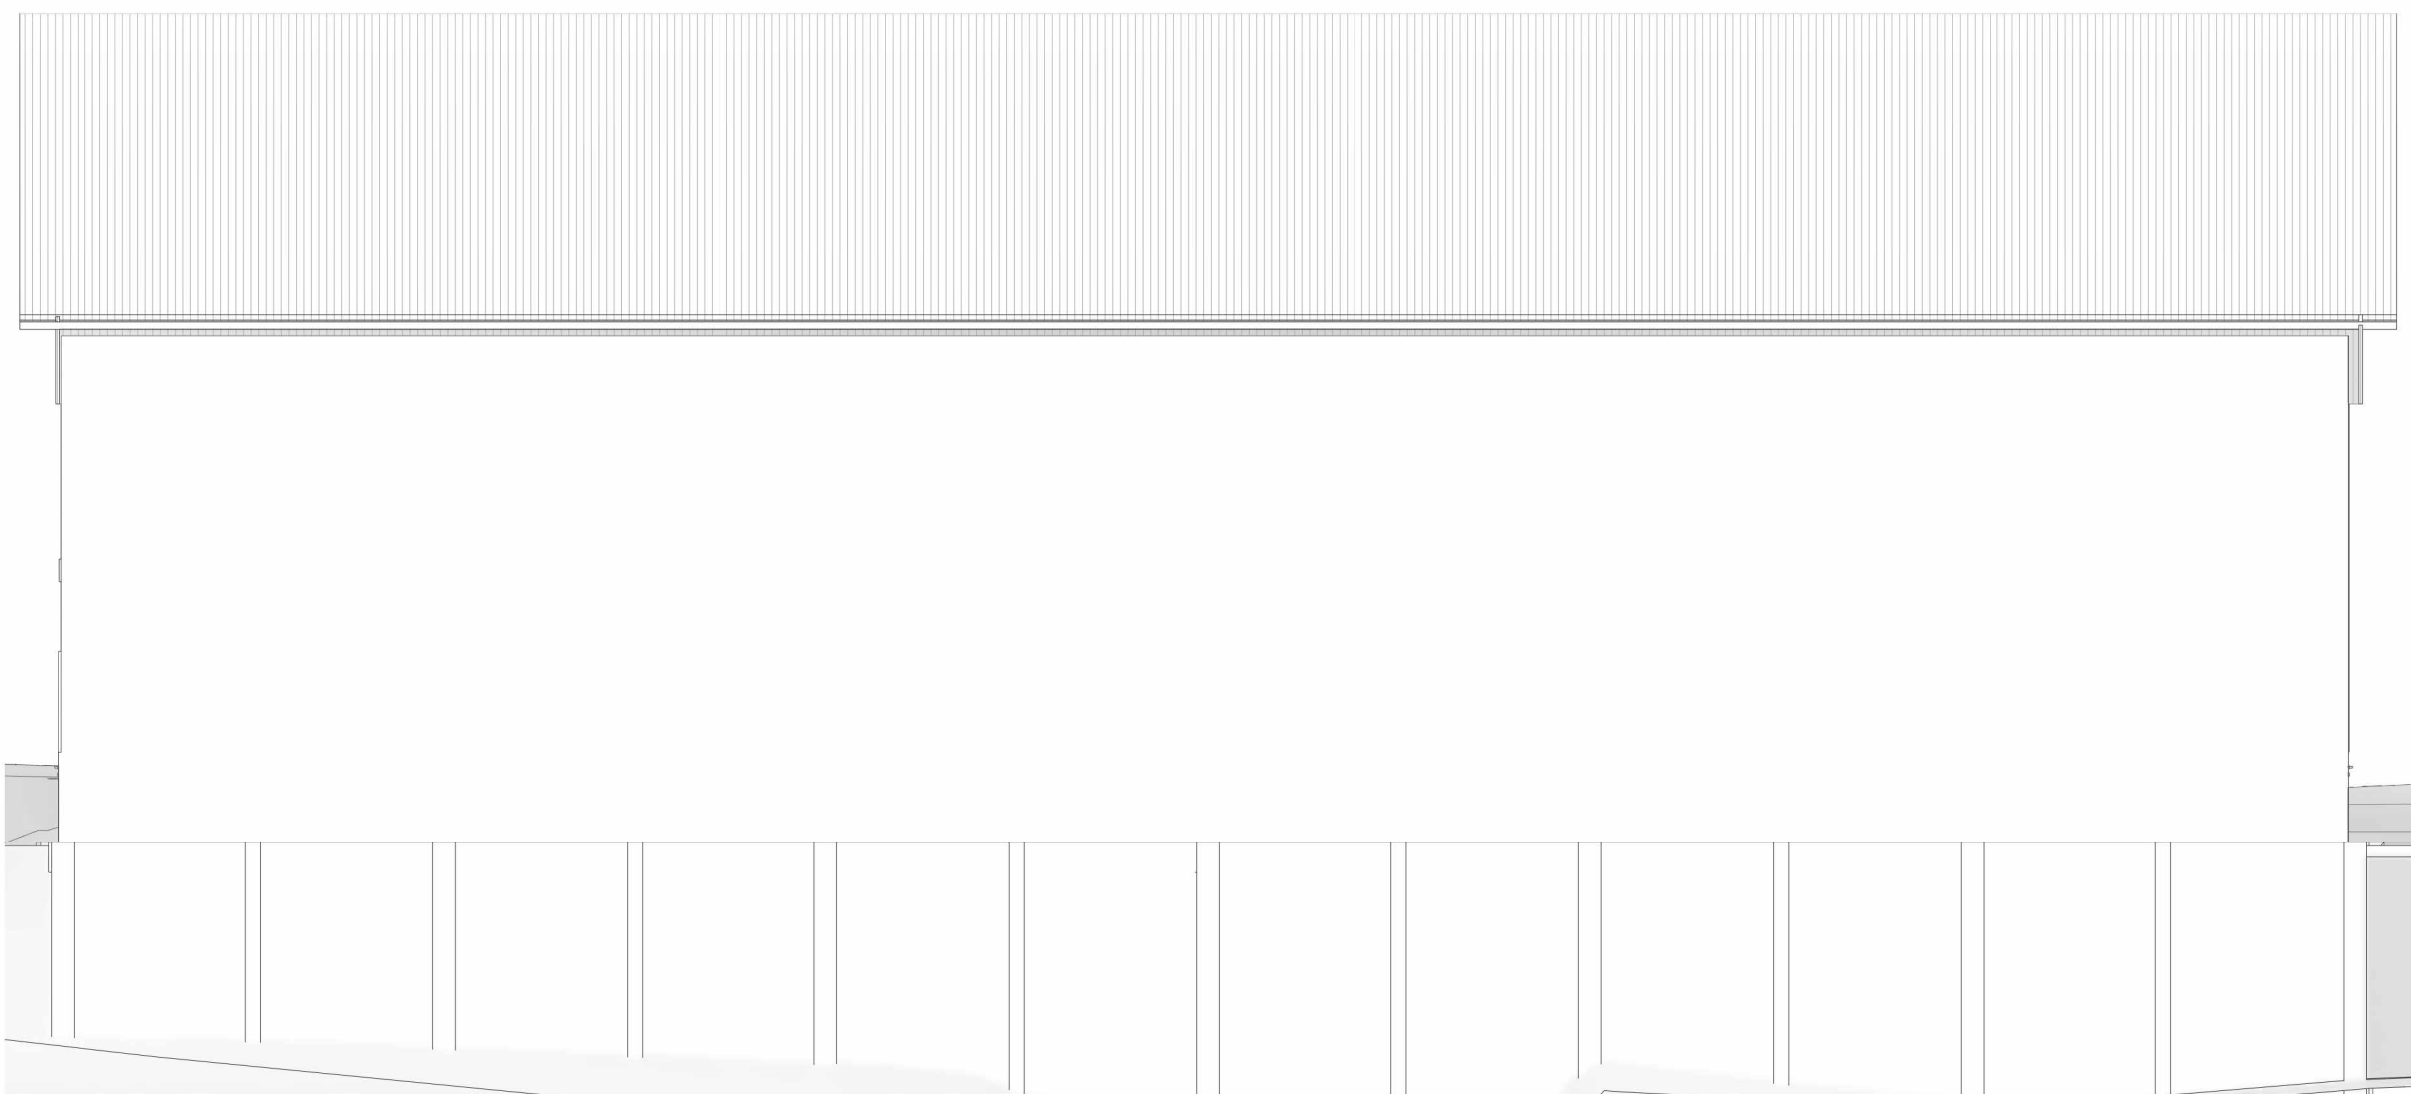

7 FACHADA POSTERIOR  
ESCALA 1 : 100



8 FACHADA FRONTAL  
ESCALA 1 : 100

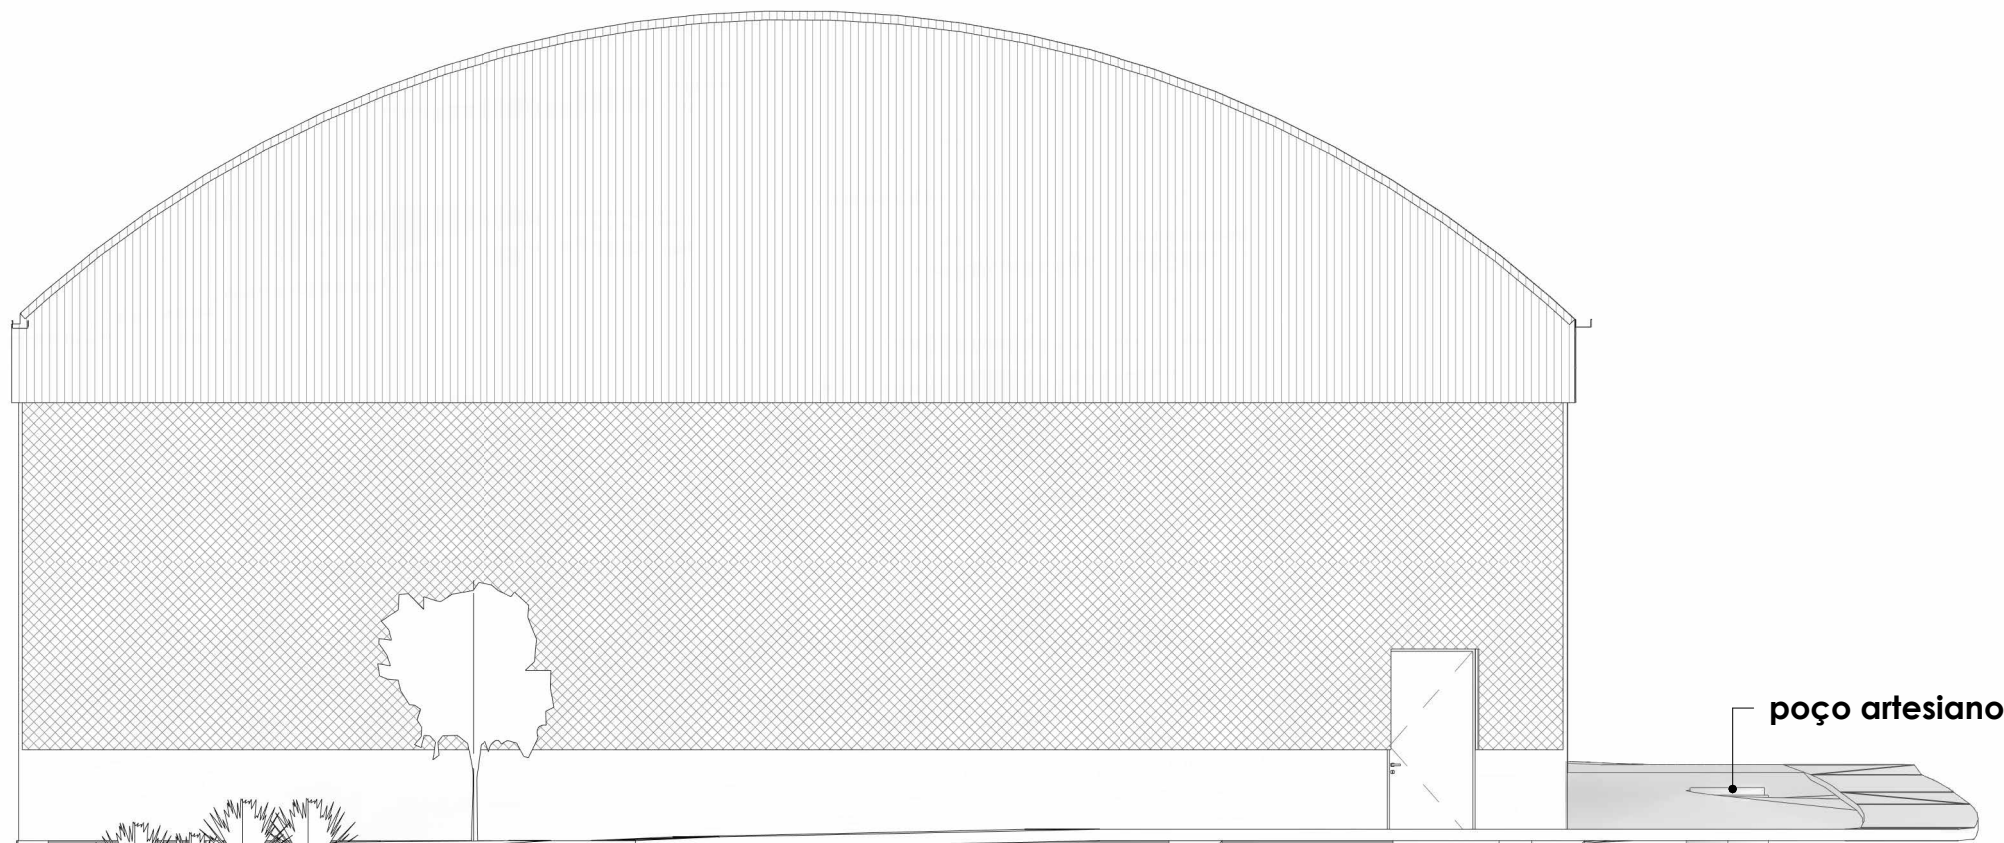

9 FACHADA ESQUERDA  
ESCALA 1 : 100

RESERVADO À PREFEITURA:

Aprovações anteriores:

CLIENTE/CPF: Tatiana de Oliveira Campos  
PREFEITURA MUNICIPAL DE MOEDA 226817/D

Quadro de áreas:  
Área do Terreno:  
Área Subsolo:  
Área Térreo:  
Área 1º Pav:  
Total Construído:

Áreas Redutíveis:

Total Redutível:

	DOCUMENTO: PROJETO QUADRA POLIESPORTIVA MOEDA - REV. 03	
	CLIENTE/CPF: PREFEITURA MUNICIPAL DE MOEDA	
	ENDEREÇO: Taquaraçu	
	DATA: 27/02/2026	Nº DA PRANCHA 02 / 03
DESENHISTA: Isabele Panzera		
RESPONSÁVEL TÉCNICO: Tatiana de Oliveira Campos		
CREA/CAU: 226817/D		ESCALA: 1 : 100