




PLANTA BAIXA
ESCALA 1 / 100
582,77m²

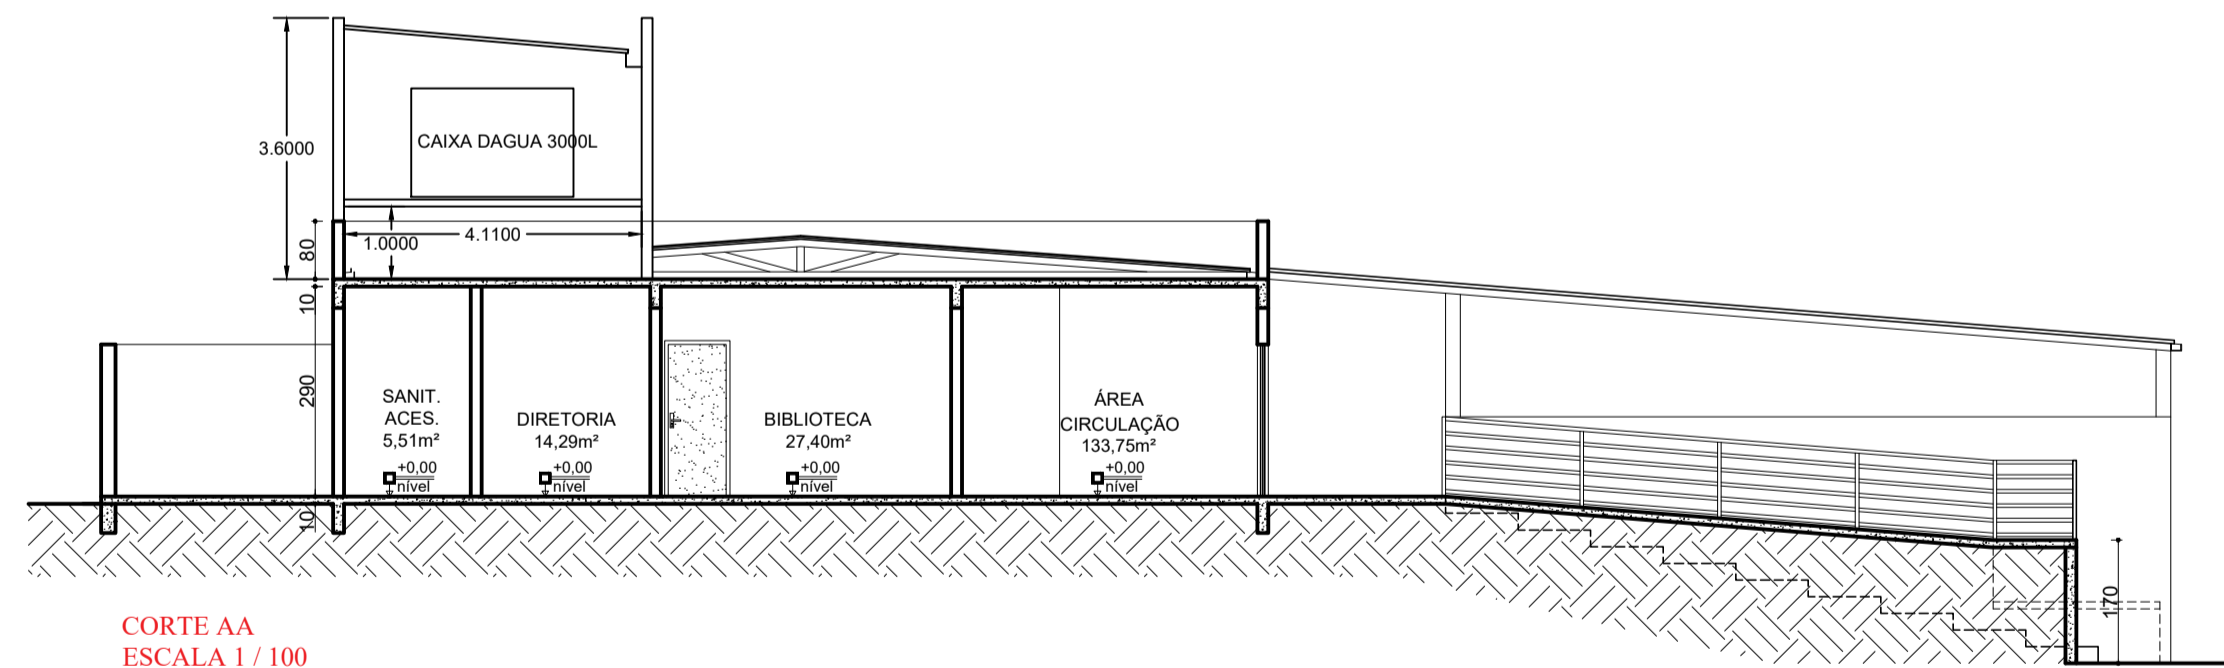

CORTE AA
ESCALA 1 / 100

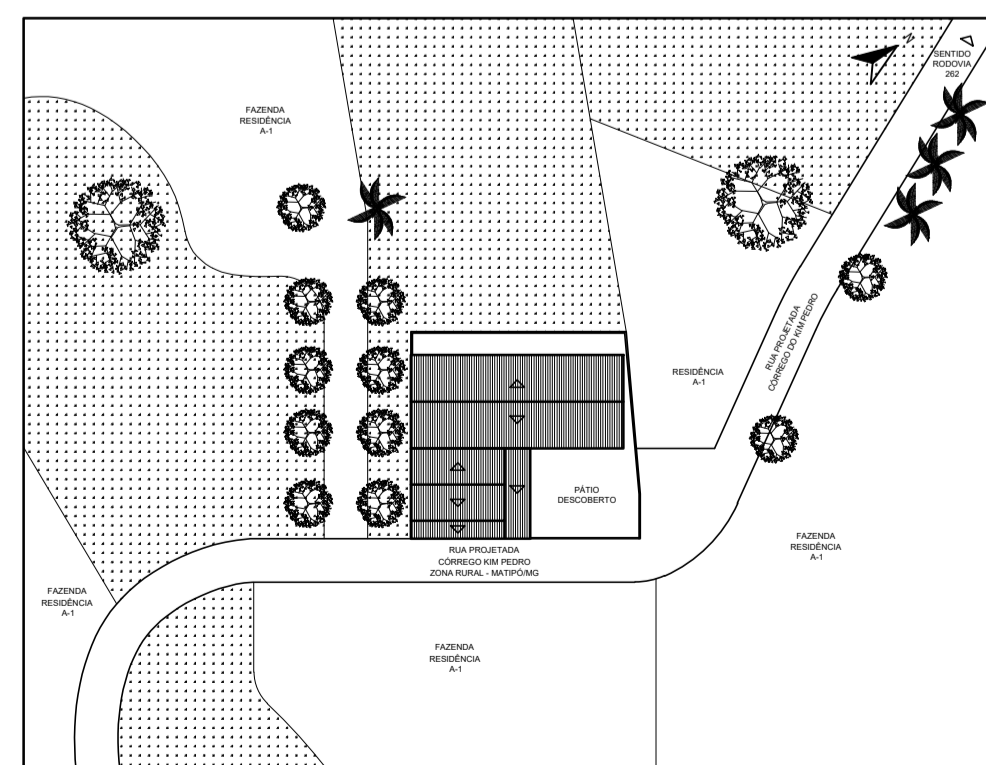

SITUAÇÃO
ESCALA 1 / 500

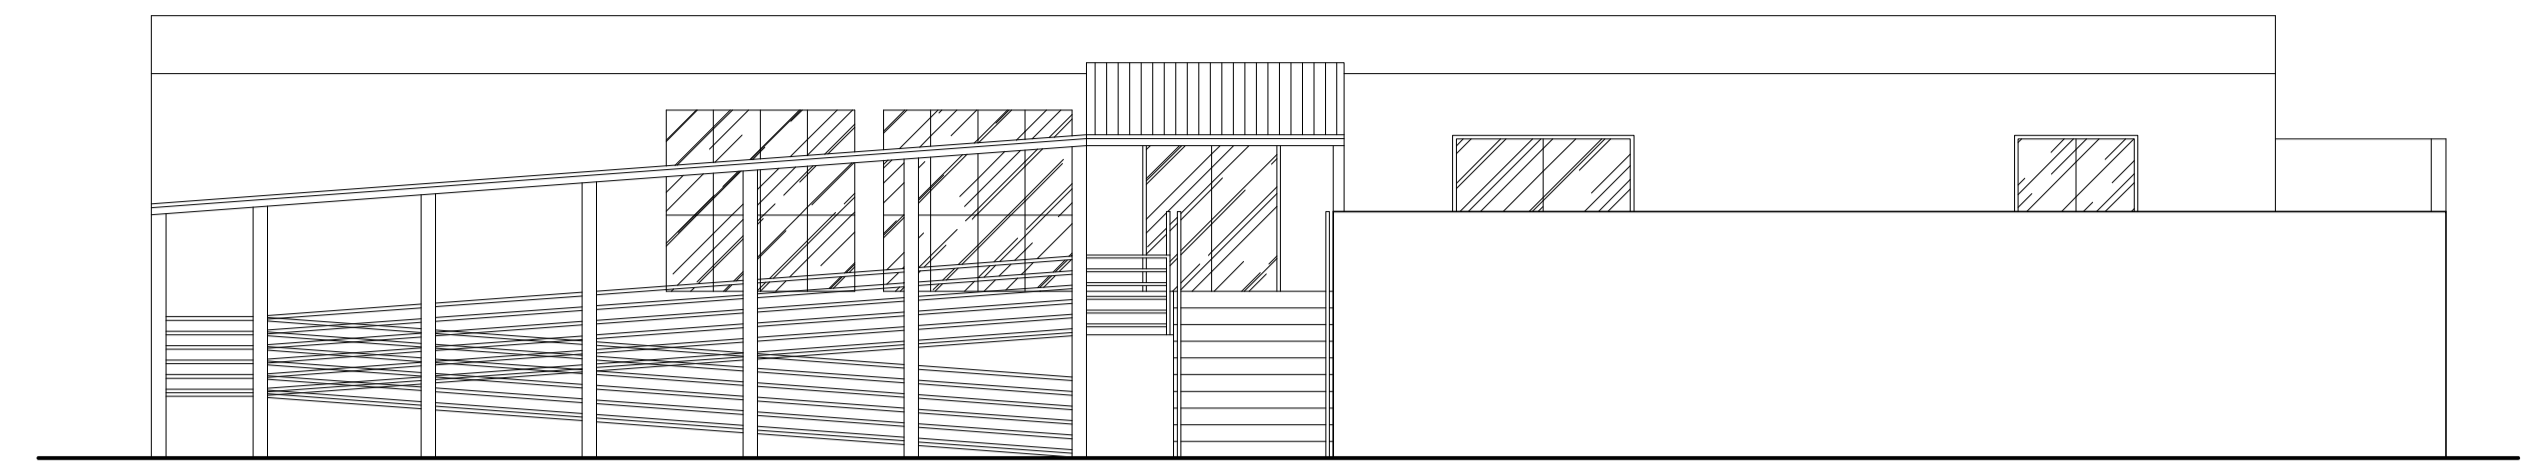


FACHADA
ESCALA 1 / 100

CONSTRUÇÃO DE COBERTURA SOBRE O TANQUE E O TANGUINHO

CONSTRUÇÃO DE ABRIGO DE CAIXA DAGUA 3000L

CUMEIRA DE AÇO GALVANIZADO

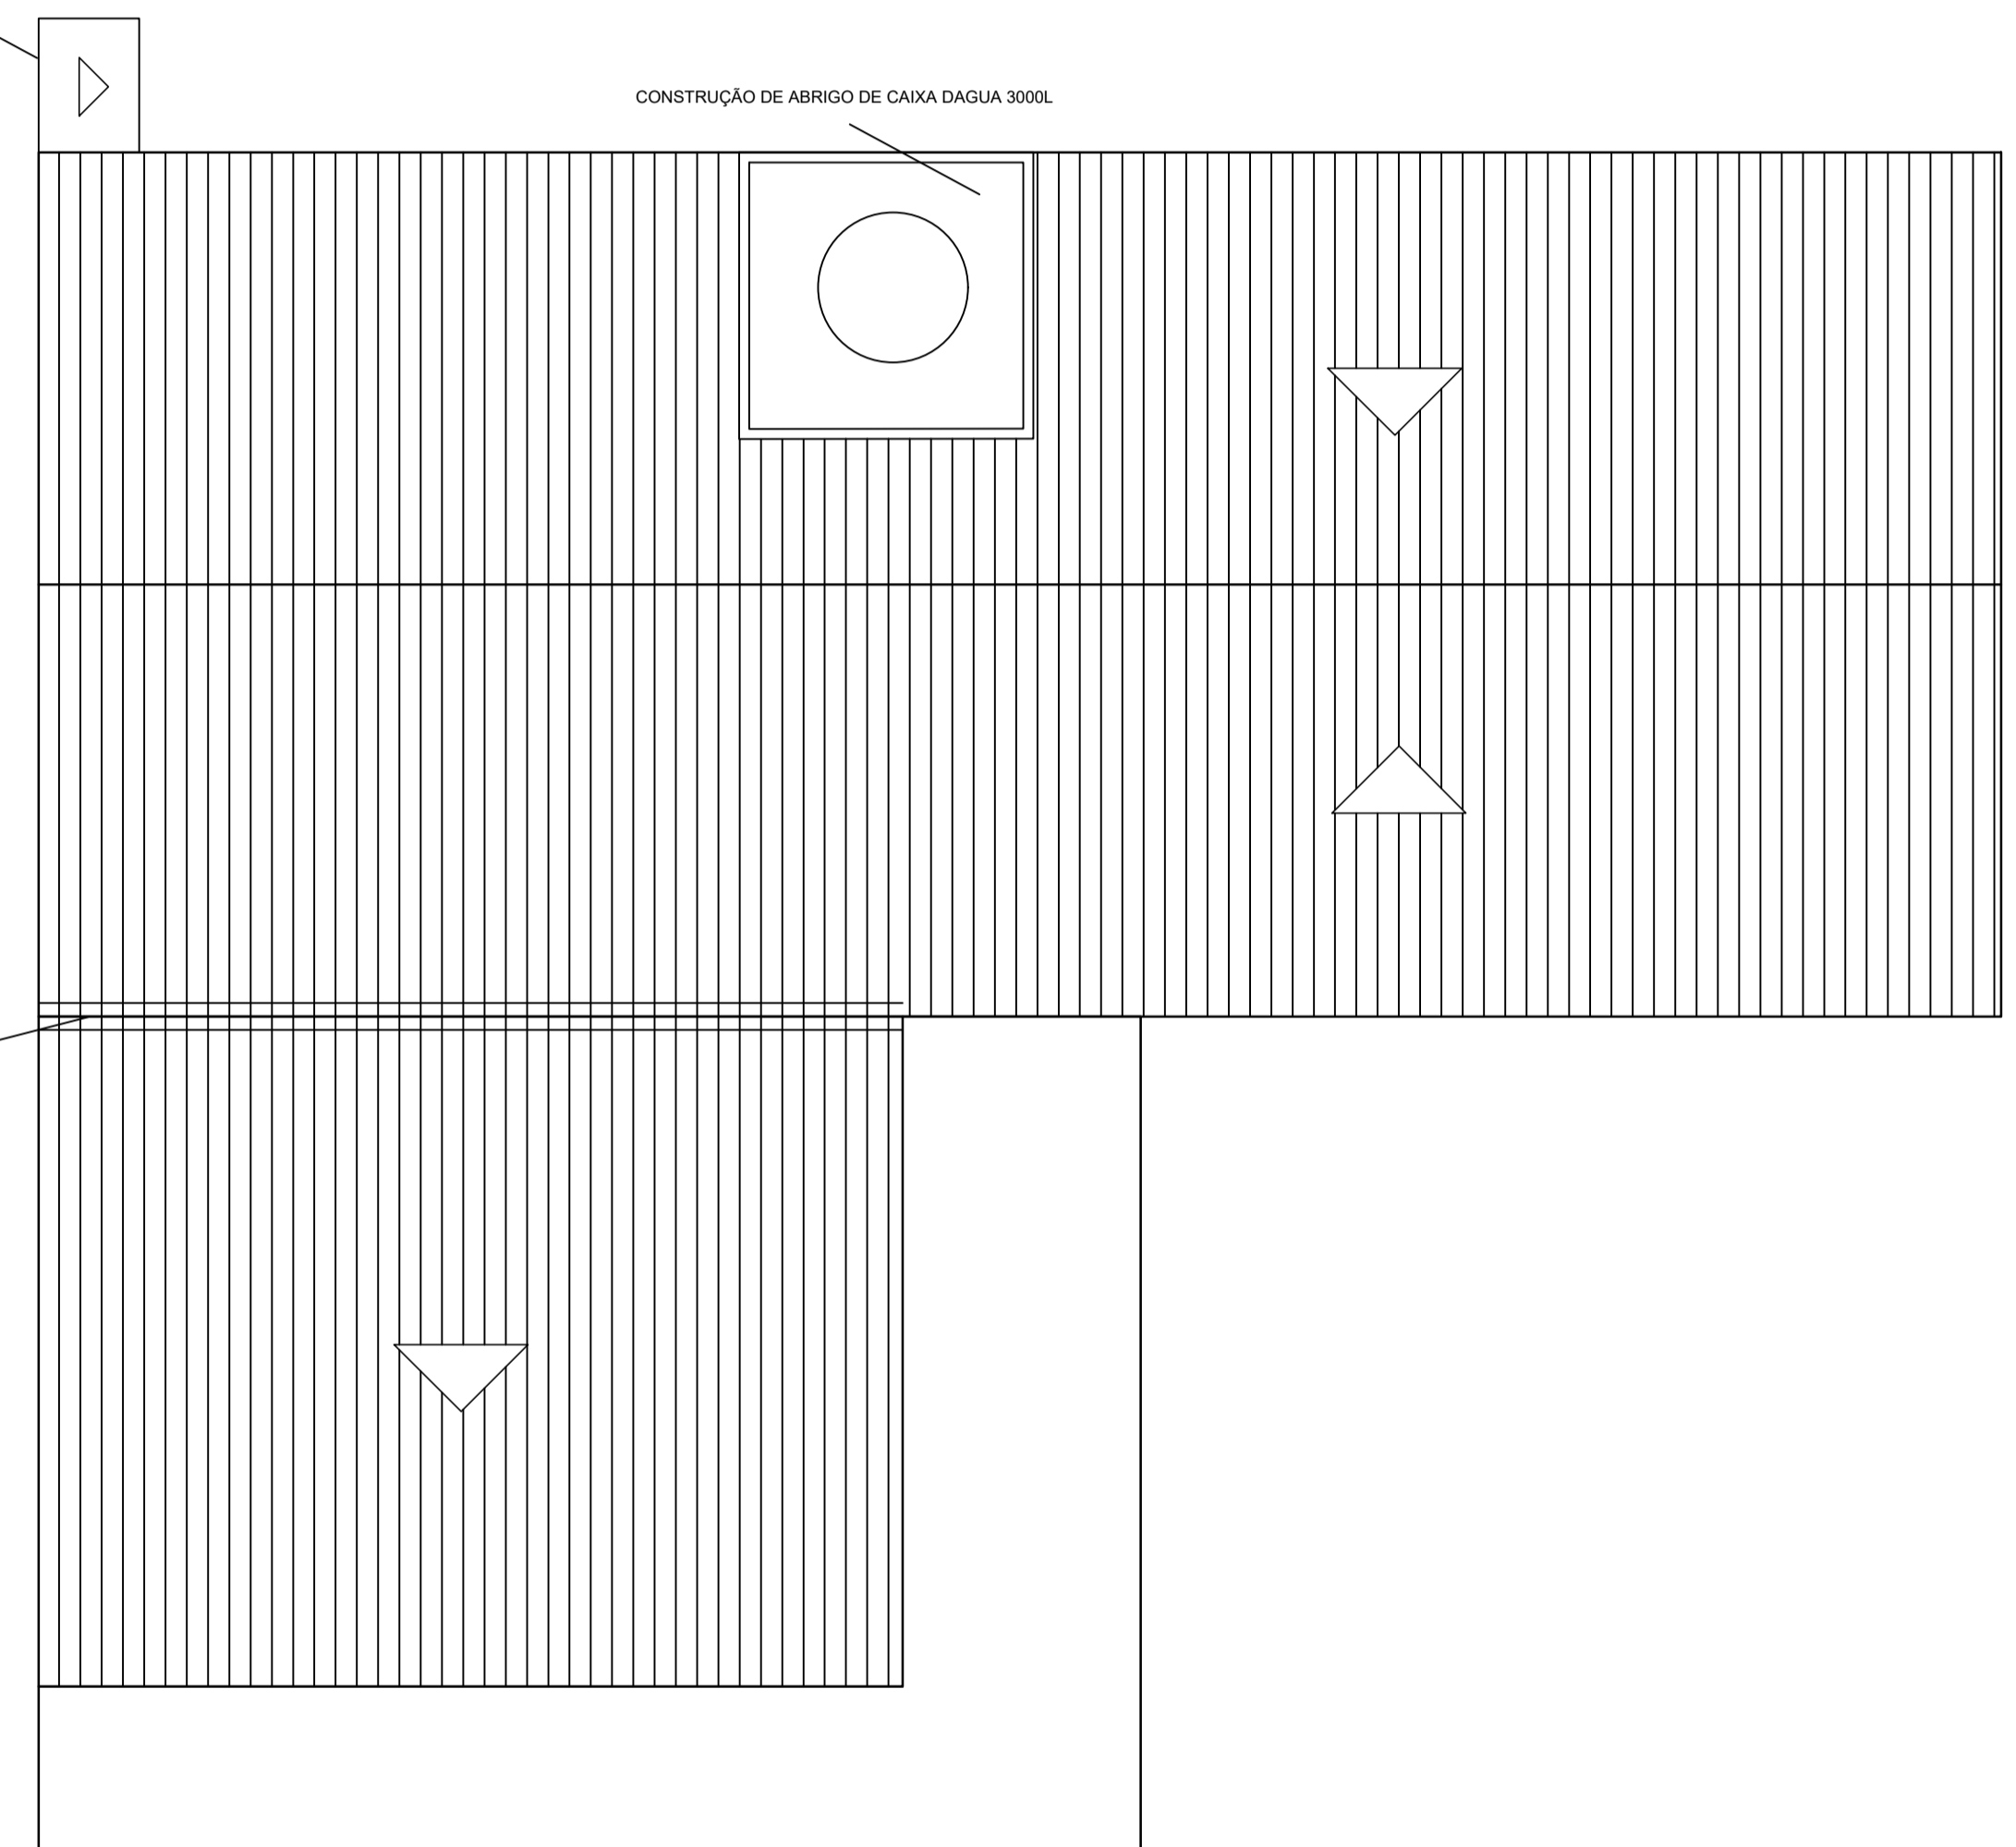

COBERTURA
ESCALA 1 / 100

PROJETO ARQUITETÔNICO

ASSUNTO: CONSTRUÇÃO E AMPLIAÇÃO E.M. BOA ESPERANÇA

PROPRIETÁRIO: PREFEITURA MUNICIPAL DE MATIPÓ
CNPJ: 13.452.475/0001-60

LOCAL: RUA E - Nº S/N COORDENADAS: 20°19'54.4"S 42°16'08.2"W

DADOS DA OBRA:
ÁREA DO TERRENO: 913,59m²
PERÍMETRO: 121,42m

Engenheiro Civil: Thiago dos Reis César CREA: 160.705/D

ÁREA CONSTRUÍDA:
TOTAL: 631,71m² PERÍMETRO: 266,24m

Proprietário/Representante
CNPJ: 13.452.475/0001-60