




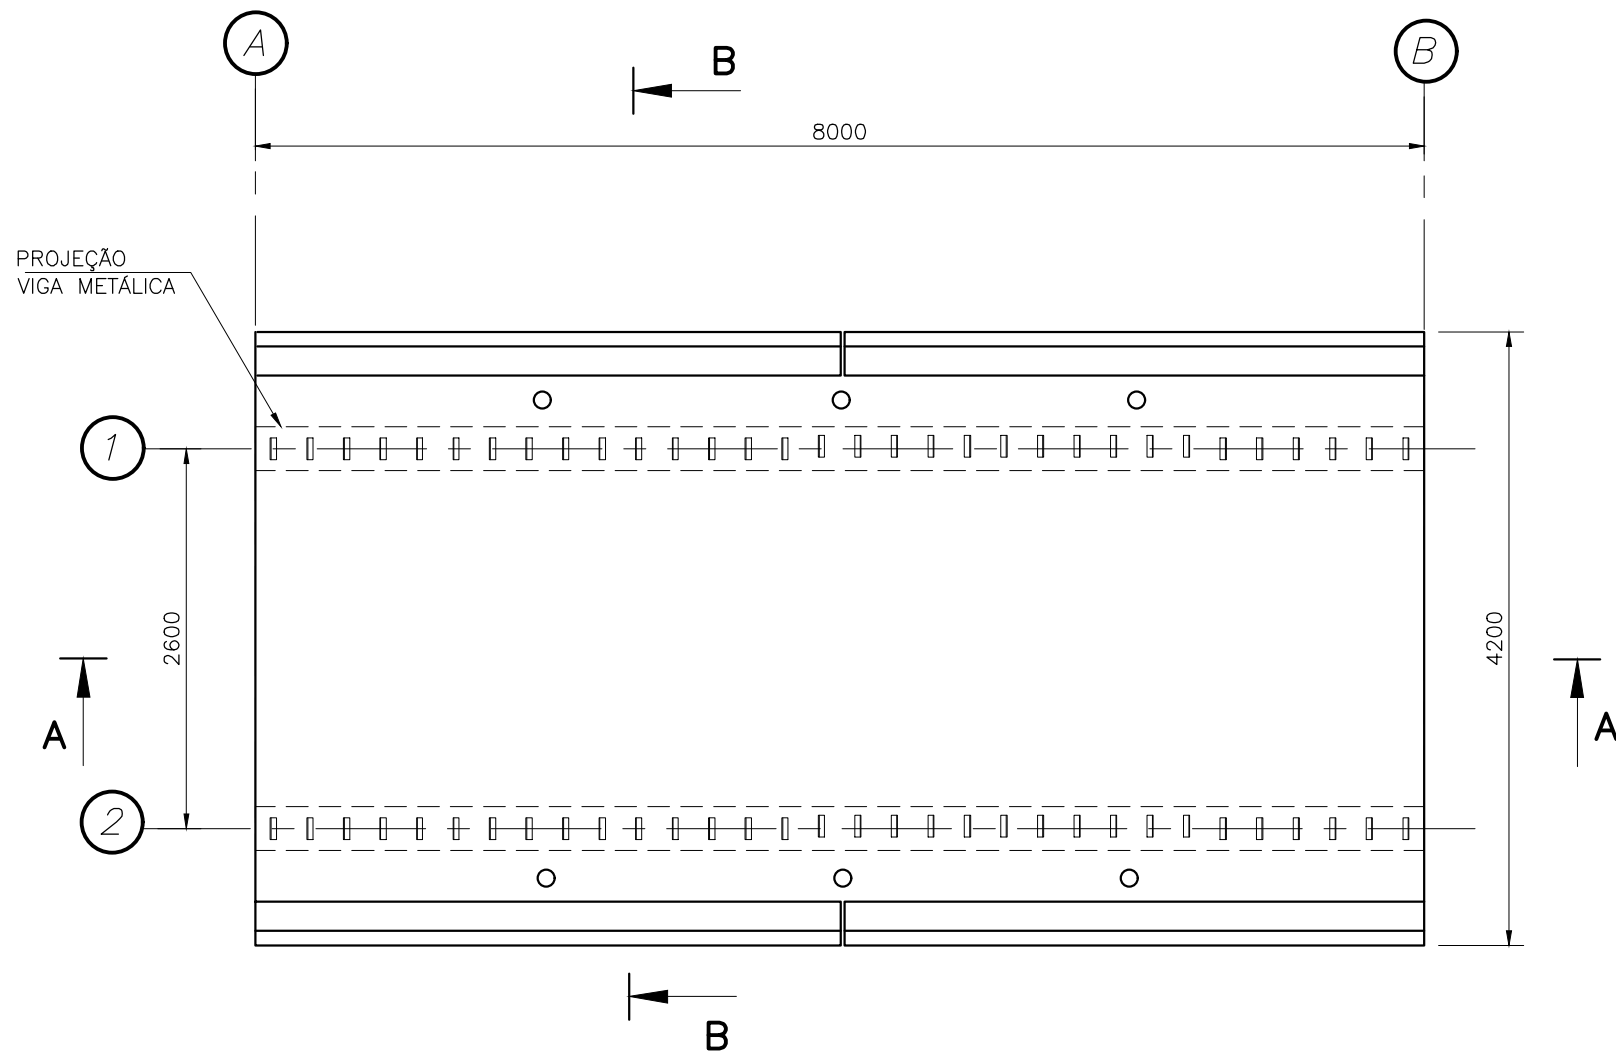


PLANTA BAIXA
ESCALA 1/50

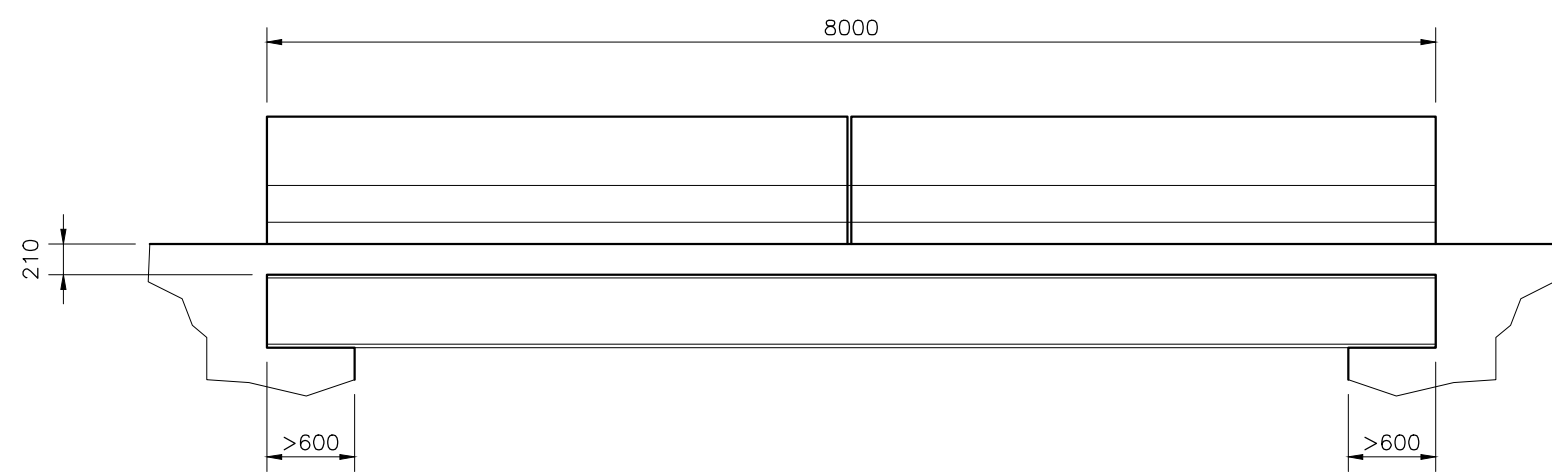

CORTE AA
ESCALA 1/50

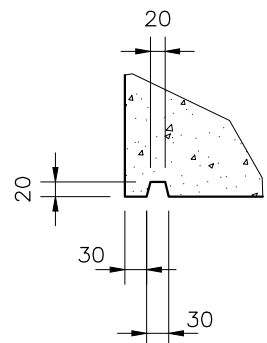


DETALHE 1
ESCALA 1/10

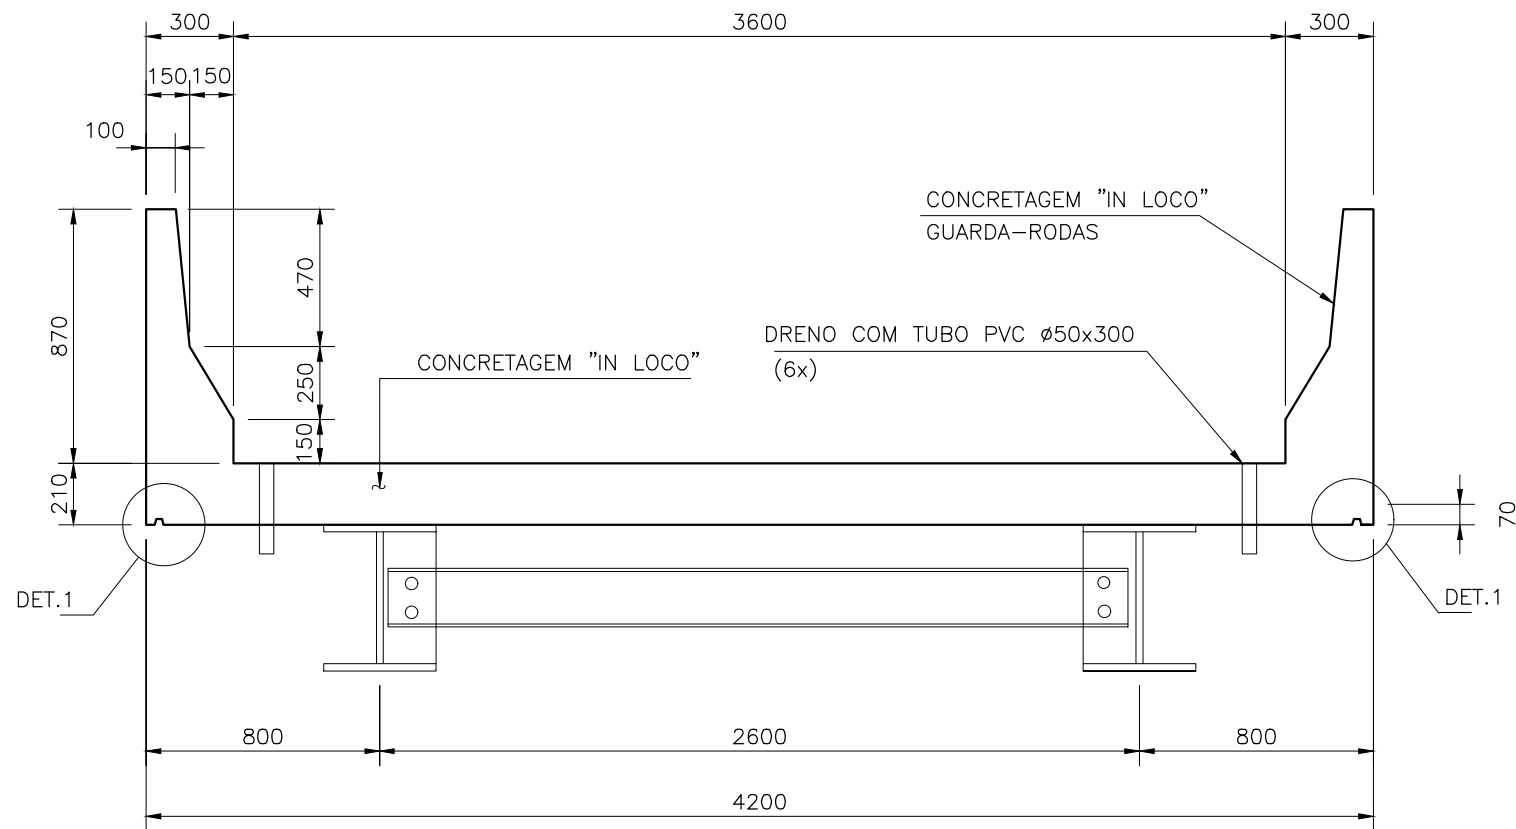


CORTE BB
ESCALA 1/25

LISTA DE FERROS				
AÇO CA-50 A				
POS.	Ø	Q	COMPRIMENTO (cm)	
			UNIT.	TOTAL
1	8.0	29	930	26970
2	8.0	29	930	26970
3	8.0	54	435	23490
4	12.5	108	190	20520
5	10.0	216	110	23760
6	6.3	44	394	17336
7	10.0	81	435	35235


RESUMO GERAL			
Ø(mm)	COMP.(m)	PESO (Kg/m)	TOTAL (Kg)
6.3	173.36	0.25	43.34
8	774.30	0.40	309.72
10	589.95	0.63	371.67
12.5	205.20	1.00	205.20
TOTAL			929.93

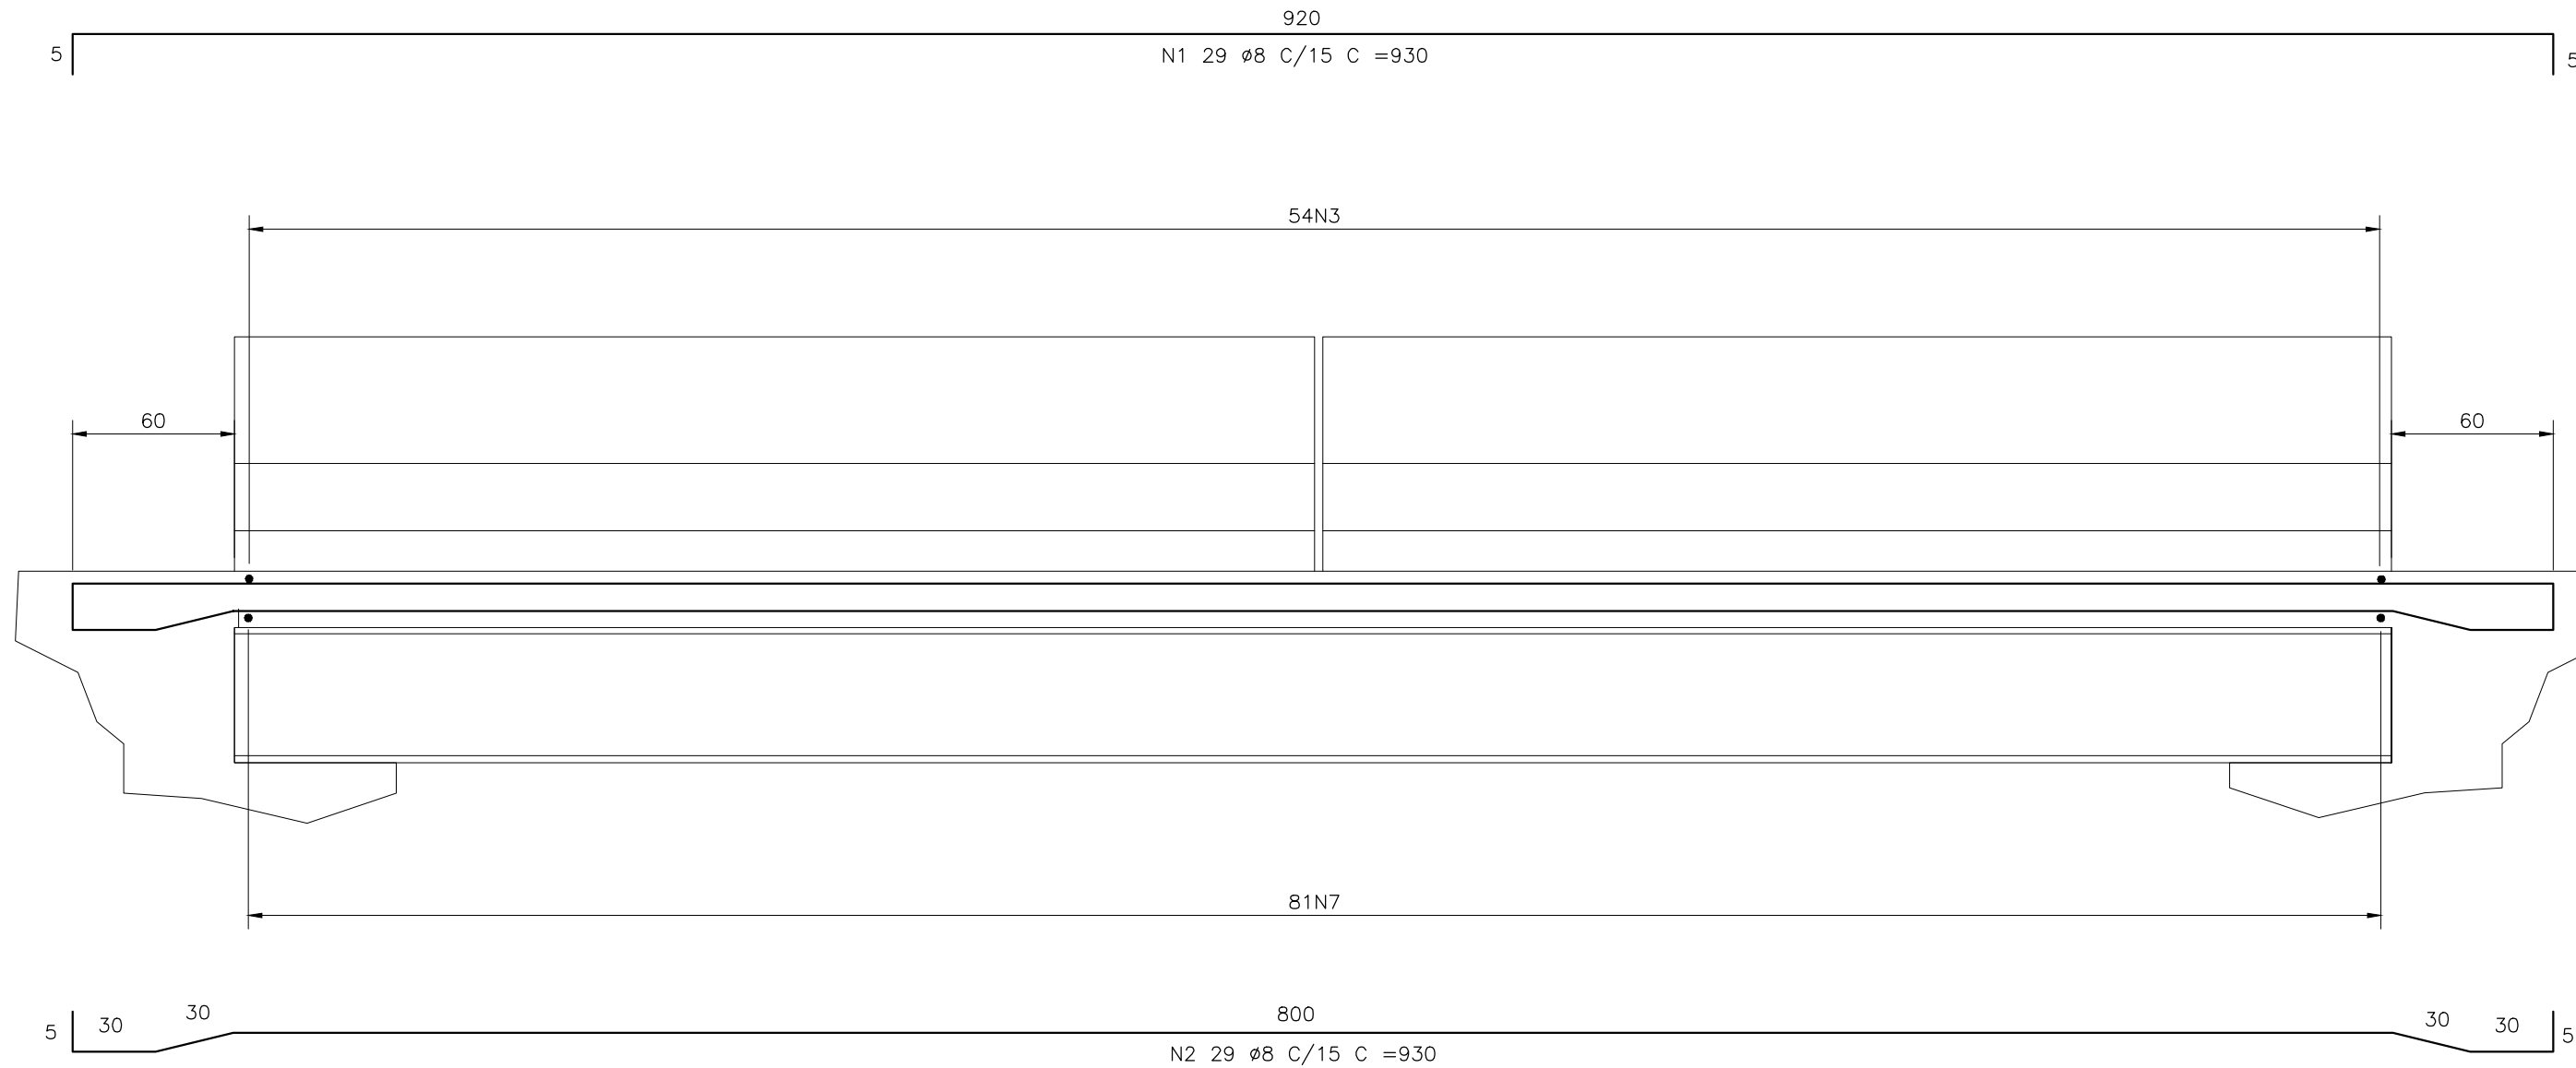

CORTE AA - ARMAÇÃO
ESCALA 1/25

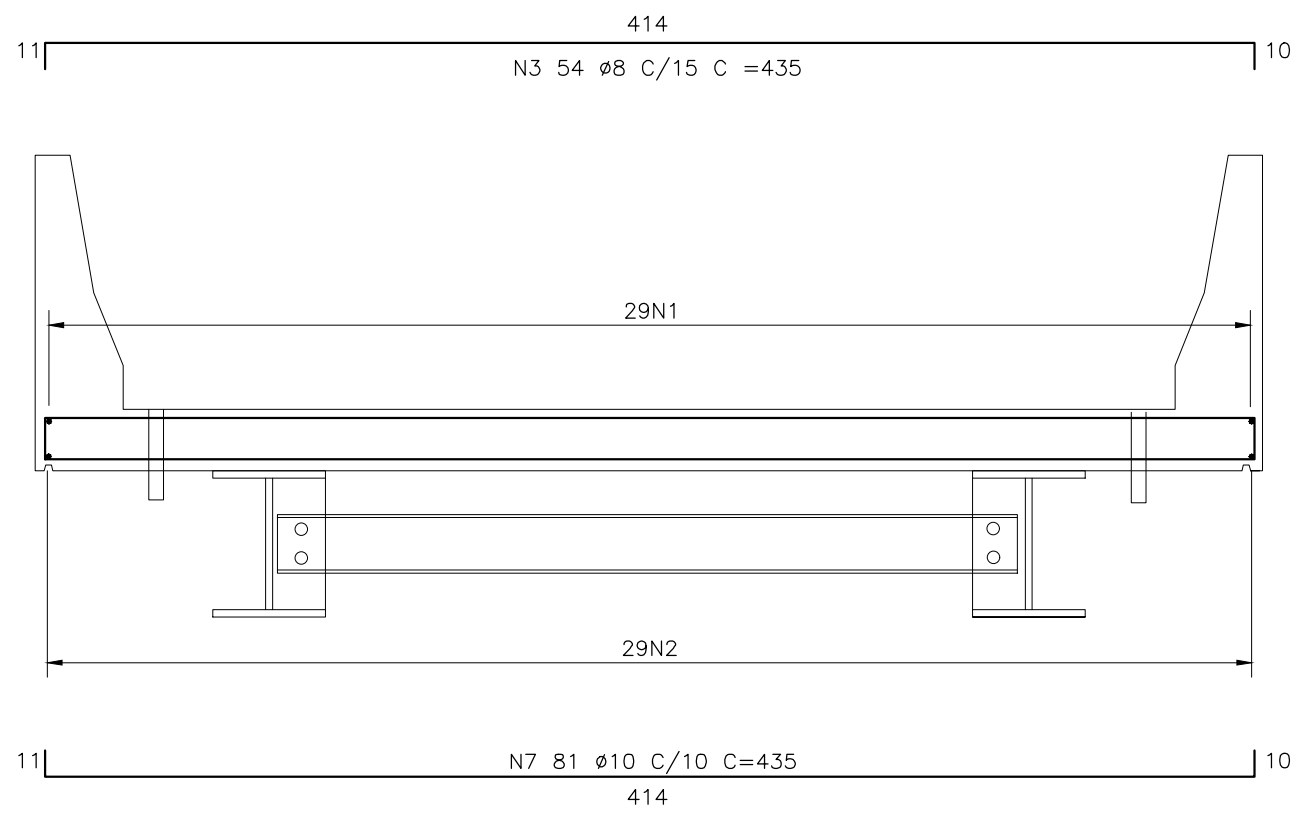

CORTE BB - ARMAÇÃO
ESCALA 1/25

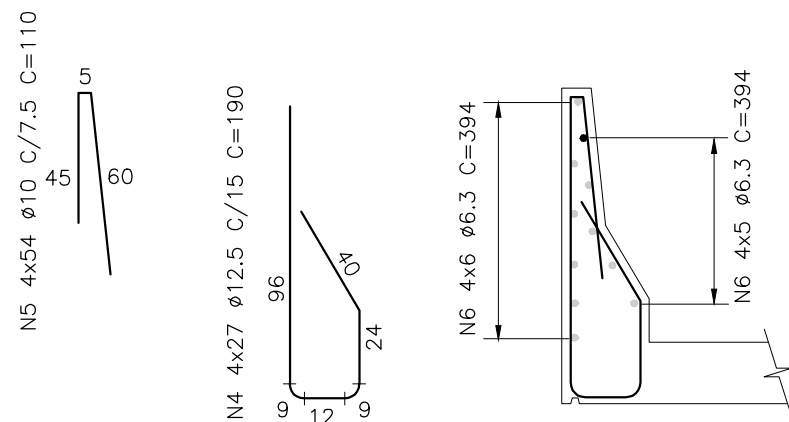

GUARDA-RODAS
ESCALA 1/25

PREFEITURA MUNICIPAL SIMONÉSIA - MG

TÍTULO: PROJETO DE PONTE EM CONCRETO ARMADO COM VIGA METÁLICA PROJETO ESTRUTURAL DO TABULEIRO MOLDADO			
PROPRIETÁRIO: PREFEITURA MUNICIPAL DE SIMONÉSIA-MG	RESP. TÉCNICO: EDERSON BAIA QUEROZ ENG. CIVIL CREA/PJ 188.080-0	DESENHO: Ederson	DATA: AGOSTO/2025
LOCAL: ESTRADA SOBRE O CÓRREGO SOSSEGO COMUNIDADE GREGÓRIOS	SERVIÇO: PROJETO DE PONTE COM VIGA METÁLICA COM 8m	ESCALA: INDICADA	PRANCHAS: 02/03