

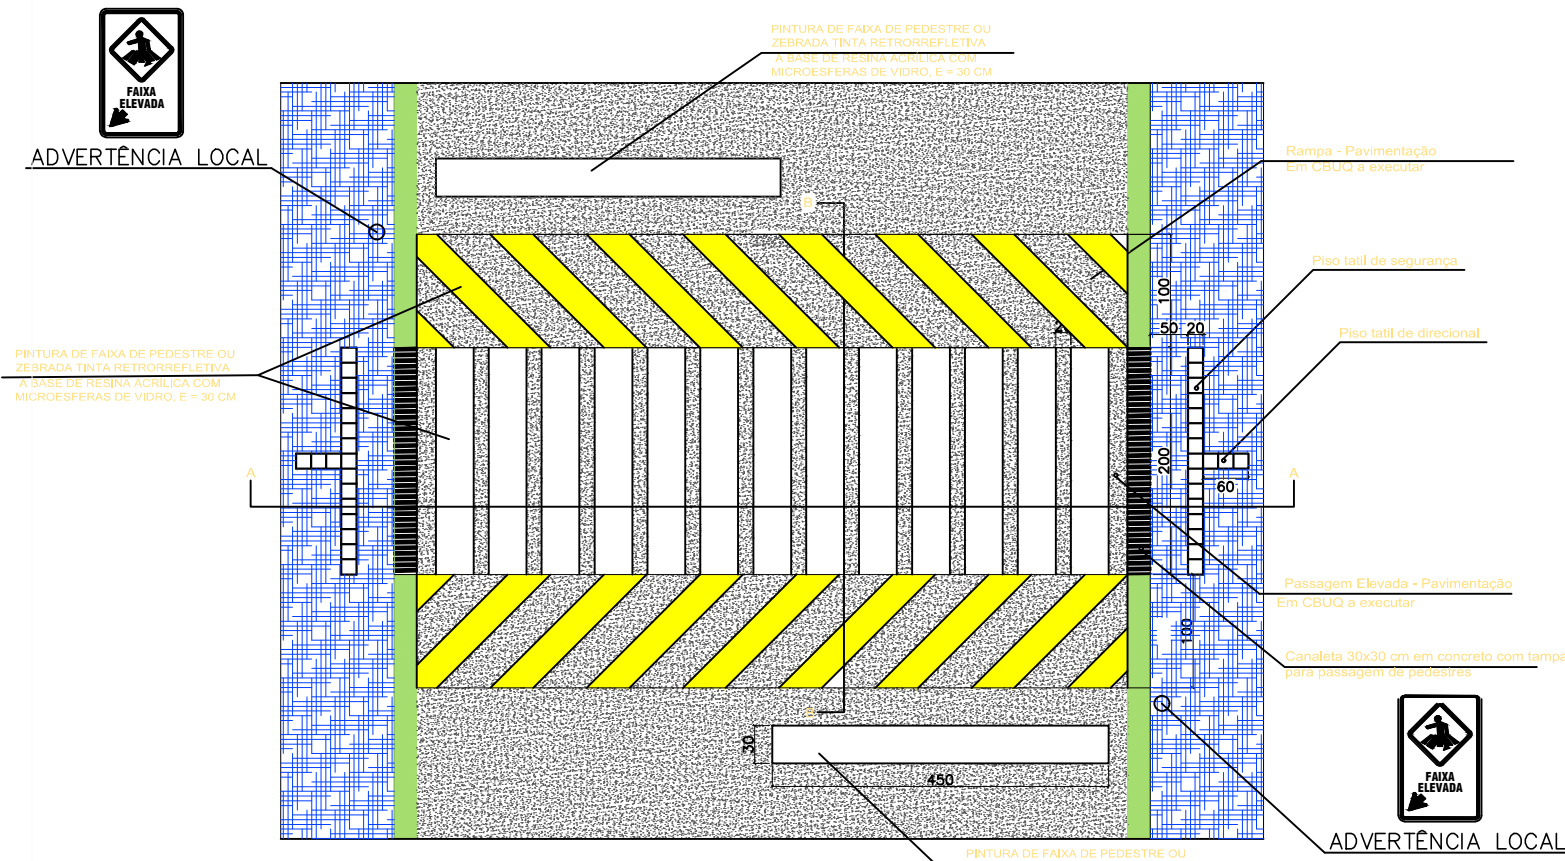


FAIXAS ELEVADAS							
FAIXA ELEVADA 01							
Trecho	Largura Inicial (m)	Largura Final (m)	Largura Média (m)	Comp. (m)	h med (m)	Área (m²)	Volume (m³)
RAMPA 1	17,00	15,15	16,08	1,00	0,075	16,08	1,21
FAIXA	15,15	13,02	14,09	2,00	0,15	28,18	4,23
RAMPA 2	13,02	13,06	13,04	1,00	0,075	13,04	0,98
VOLUME TOTAL (m³)						57,3	6,42
FAIXA ELEVADA 02							
Trecho	Largura Inicial (m)	Largura Final (m)	Largura Média (m)	Comp. (m)	h med (m)	Área (m²)	Volume (m³)
RAMPA 1	9,52	8,69	9,11	1,00	0,075	9,11	0,68
FAIXA	8,69	8,31	8,50	2,00	0,15	17,00	2,55
RAMPA 2	8,31	8,31	8,31	1,00	0,075	8,31	0,62
VOLUME TOTAL (m³)						34,42	3,85
FAIXA ELEVADA 03							
Trecho	Largura Inicial (m)	Largura Final (m)	Largura Média (m)	Comp. (m)	h med (m)	Área (m²)	Volume (m³)
RAMPA 1	6,17	6,08	6,13	1,00	0,075	6,13	0,46
FAIXA	6,08	5,90	5,99	2,00	0,15	11,98	1,80
RAMPA 2	5,90	5,79	5,85	1,00	0,075	5,85	0,44
VOLUME TOTAL (m³)						23,96	2,70
ÁREA TOTAL DAS FAIXAS (m²)						115,68	
VOLUME TOTAL DAS FAIXAS (m³)						12,97	


LEGENDA	
	VIA PAVIMENTADA
	PAVIMENTAÇÃO EM CBUQ A EXECUTAR ÁREA 01
	PAVIMENTAÇÃO EM CBUQ A EXECUTAR ÁREA 02
	SARJETA EXISTENTE
	SARJETA EM CONCRETO A EXECUTAR LARGURA DE 30 CM
	SARJETA EXISTENTE
	CALÇADA EXISTENTE
	MEIO-FIO EXISTENTE
	CANTEIRO COM GRAMA EXISTENTE
	PRAÇA PADRE JÚLIO MARIA
	ÁREA A SER RECAPEADA ATRAVÉS DO DO SICONV 925183/2021
	PLACA DE IDENTIFICAÇÃO DE VIAS

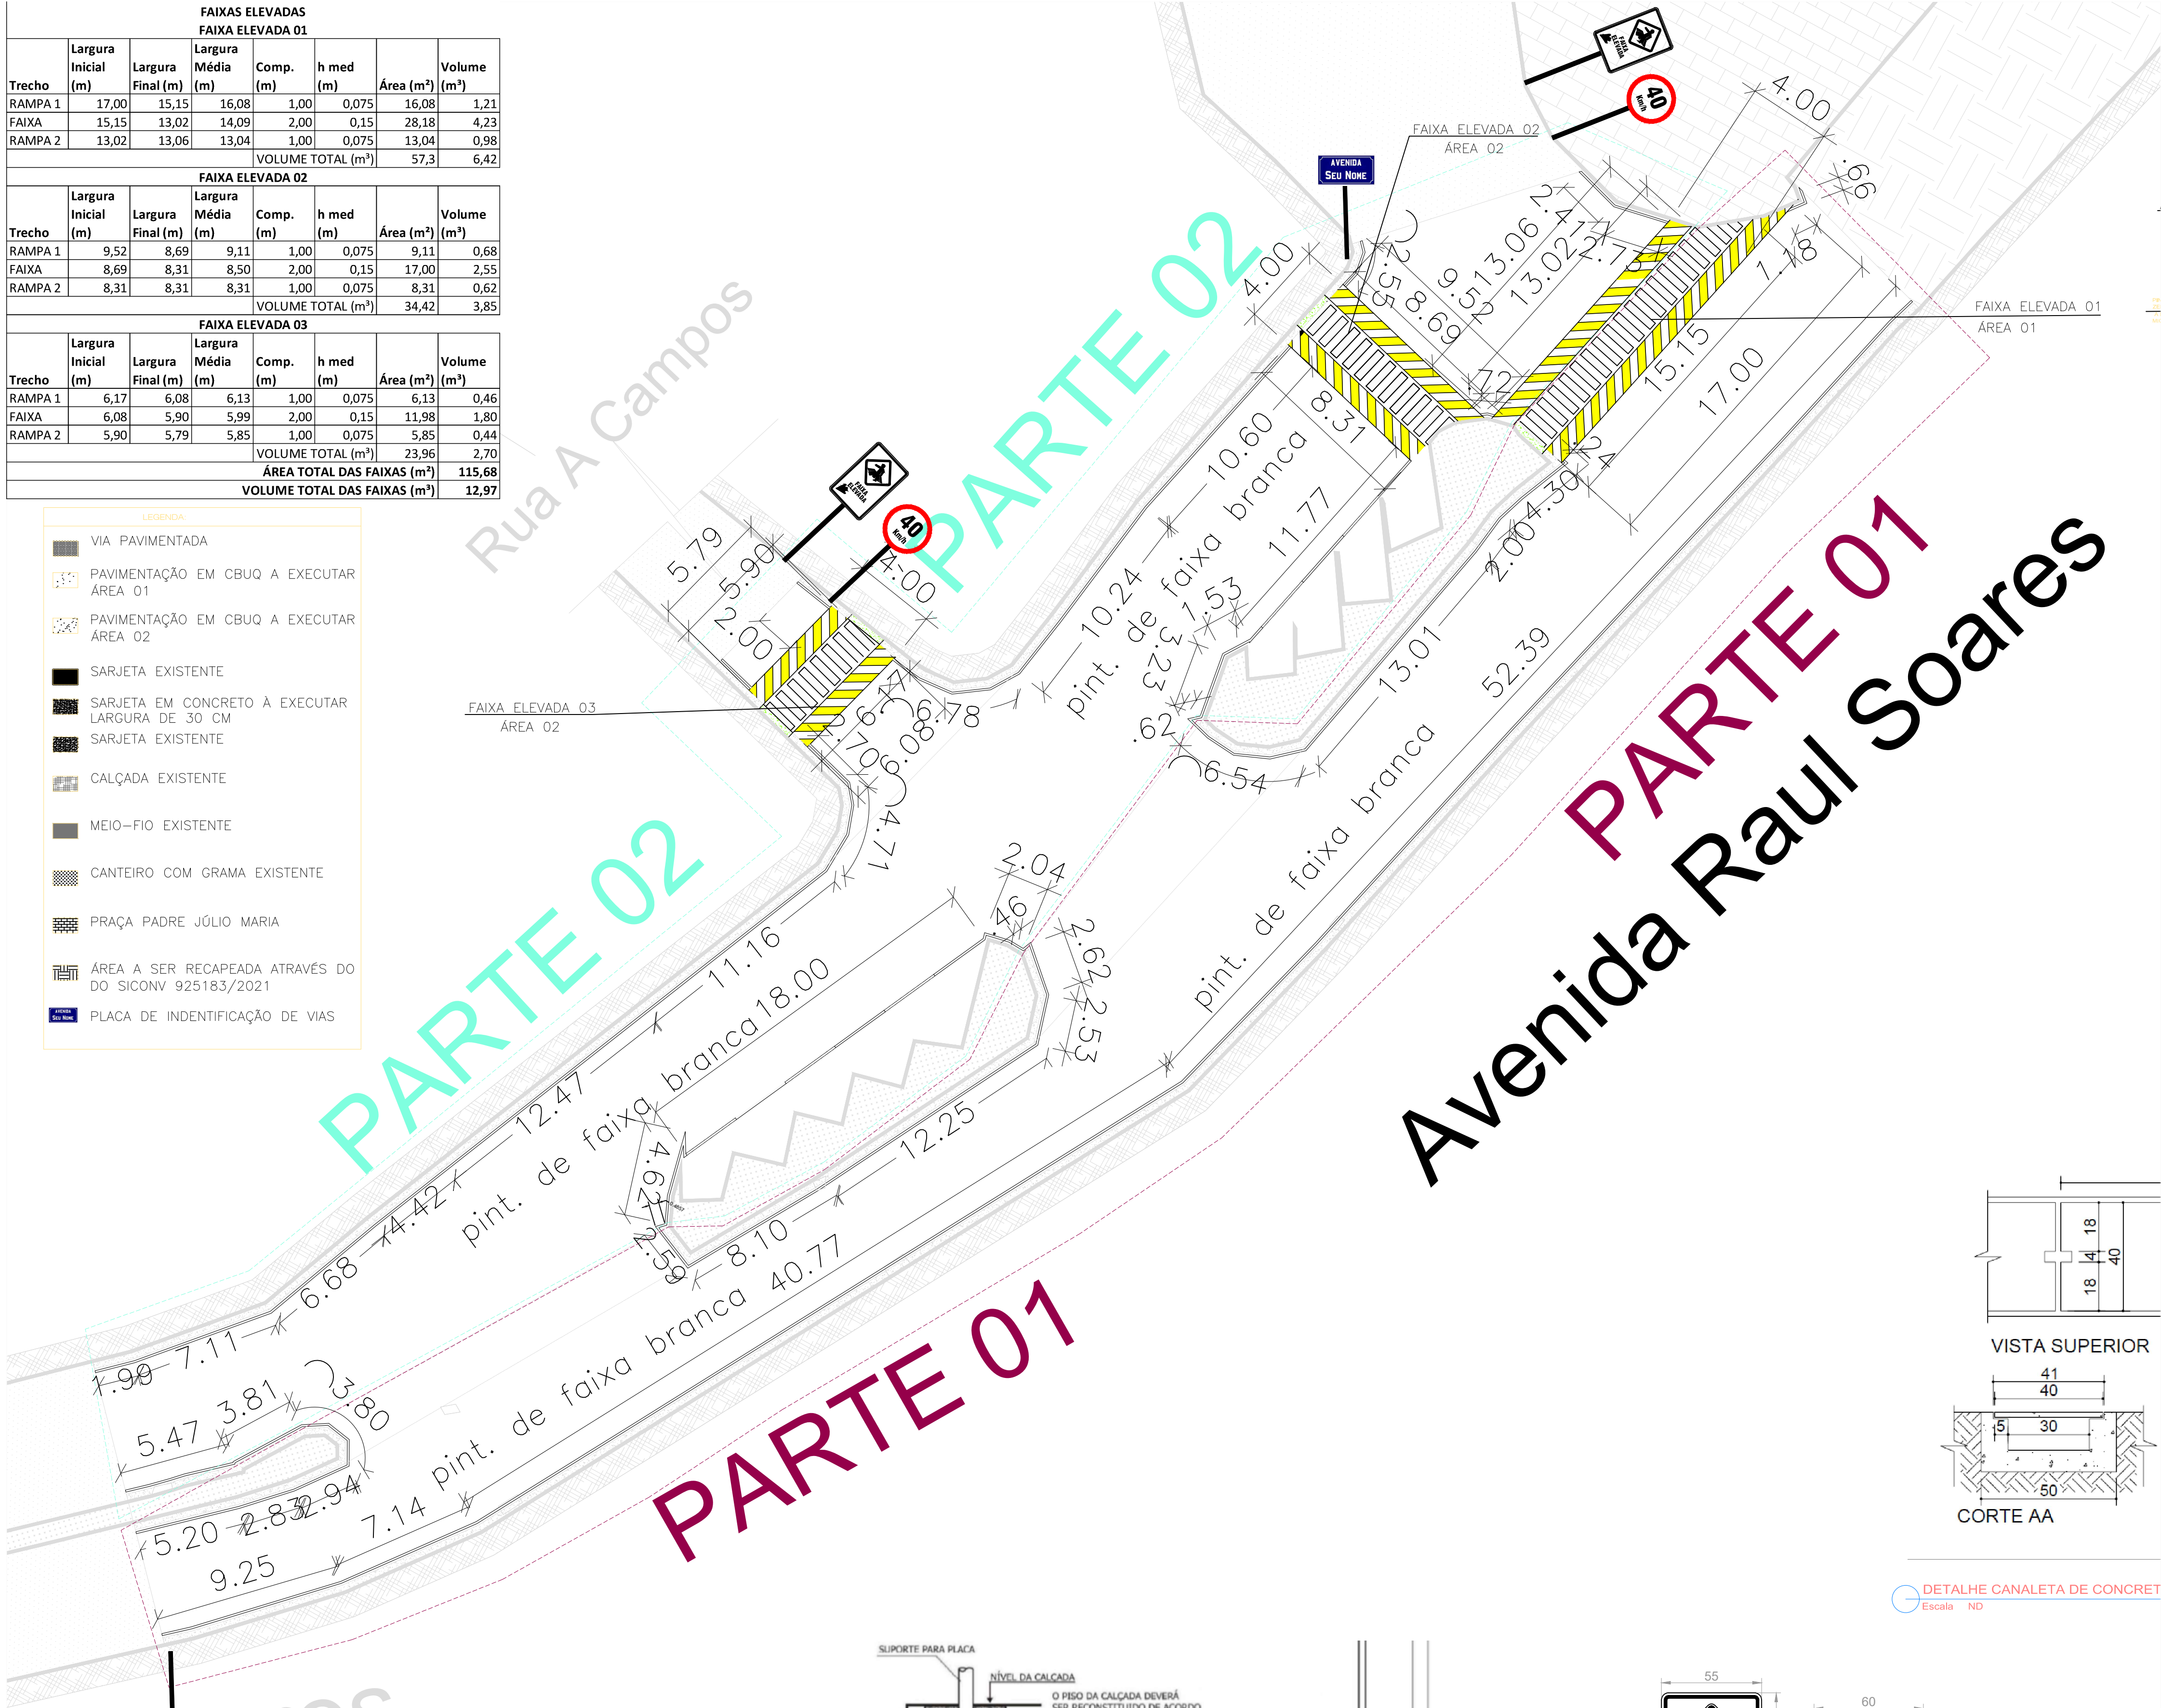


PLANTA BAIXA - PASSAGEM ELEVADA
ESCALA 1:50

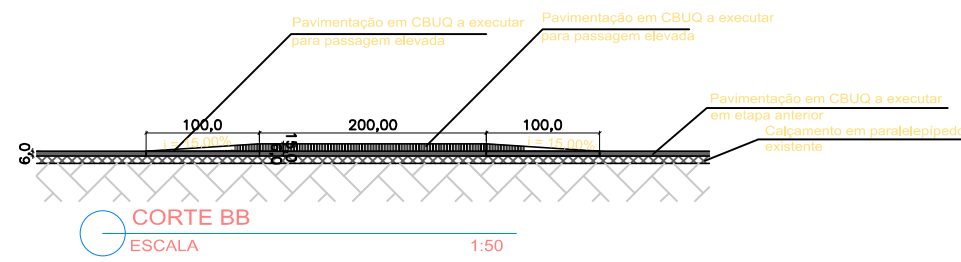

CORTE BB
ESCALA 1:50


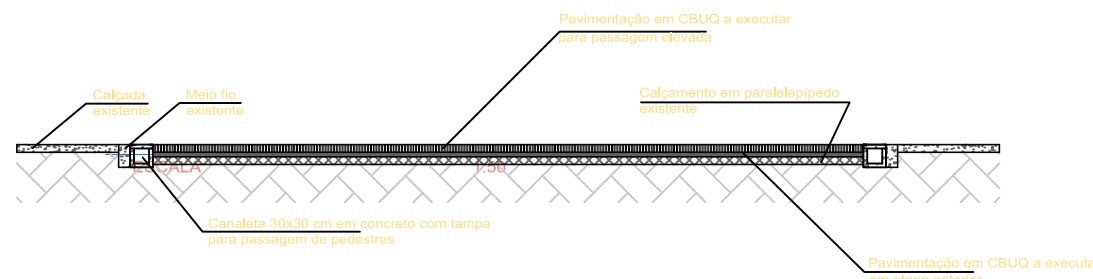


CORTE AA

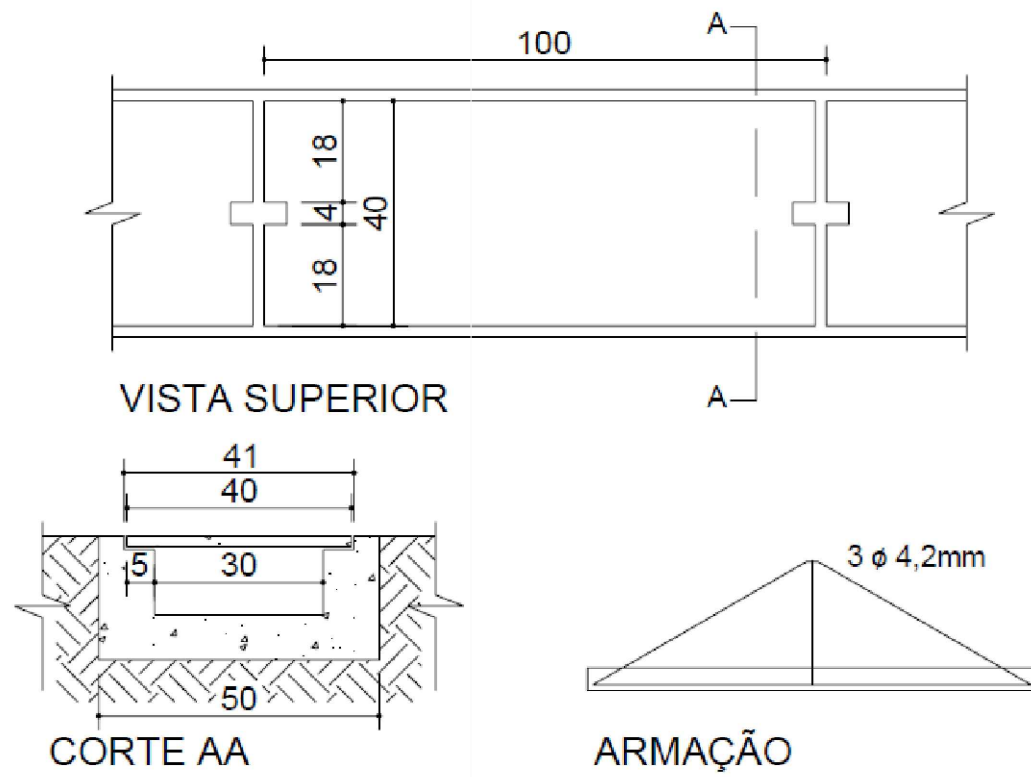

DETALHE CANALETA DE CONCRETO COM TAMPA - PADRÃO DEOP
Escala ND

NOTAS:
1 - Terreno de fundação deverá ser regularizado e apilado manualmente;
2 - O concreto deve ser constituído de cimento Portland, agregados e água, com resistência (f_{ck}) mínima de 15,0 MPa para concretos moldados "in loco".

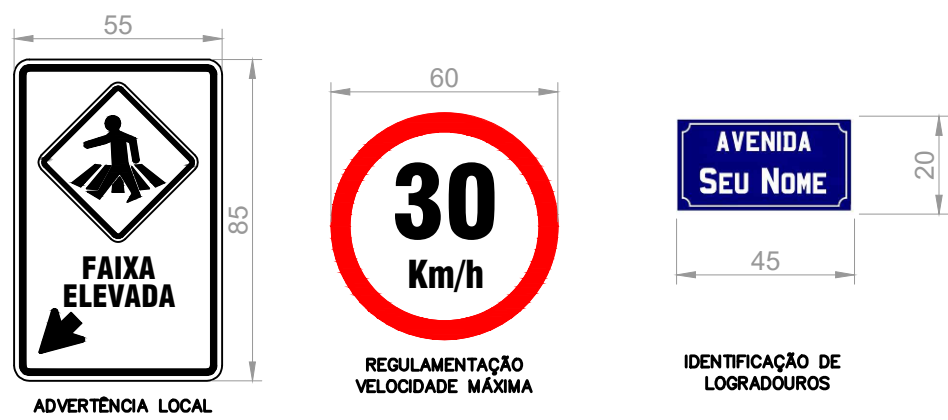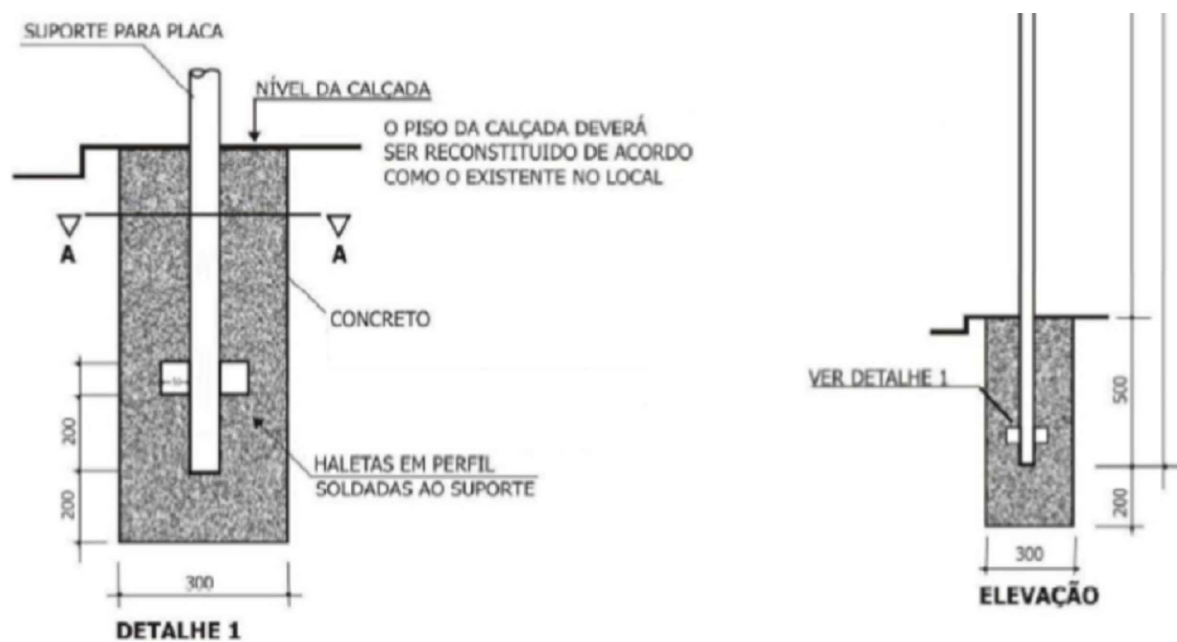

DETALHAMENTO DAS PLACAS DE SINALIZAÇÃO
ESC. INDEFINIDA

Notas:
1 - Com a execução do recapeamento das vias Avenida Agenor Carlos Werner, Avenida Raul Soares e Avenida Teófilo Tostes pelo menos 3.500 famílias serão diretamente beneficiadas;

E2i ENGENHARIA

TÍTULO: PROJETO DE SINALIZAÇÃO RECAPEAMENTO ASFALTICO E DRENAGEM DA AVENIDA RAUL SOARES	FORMATO: A1 REVISÃO: 00
ENDEREÇO: AV. RAUL SOARES - CENTRO CIDADE / UF: MANHUMIRIM-MG PROPRIETÁRIO: PREFEITURA MUNICIPAL DE MANHUMIRIM-MG	CNPJ/CPF: 18.392.530/0001-98
R.T. CRISTIANO DE OLIVEIRA FERRARI SÉRGIO BOREL CORREA CREA-MG: 148.967/D	PRANCHAS: 01/01 ESCALA: Indicadas DATA: AGO/2023
DESCRIÇÃO: Operação N°: 1081948-48 N° Proposta SICONV: 925061 / 2021 ART N° MG20232399546	