


DIAGRAMA DE COBERTURA

ESCALA 1 : 50

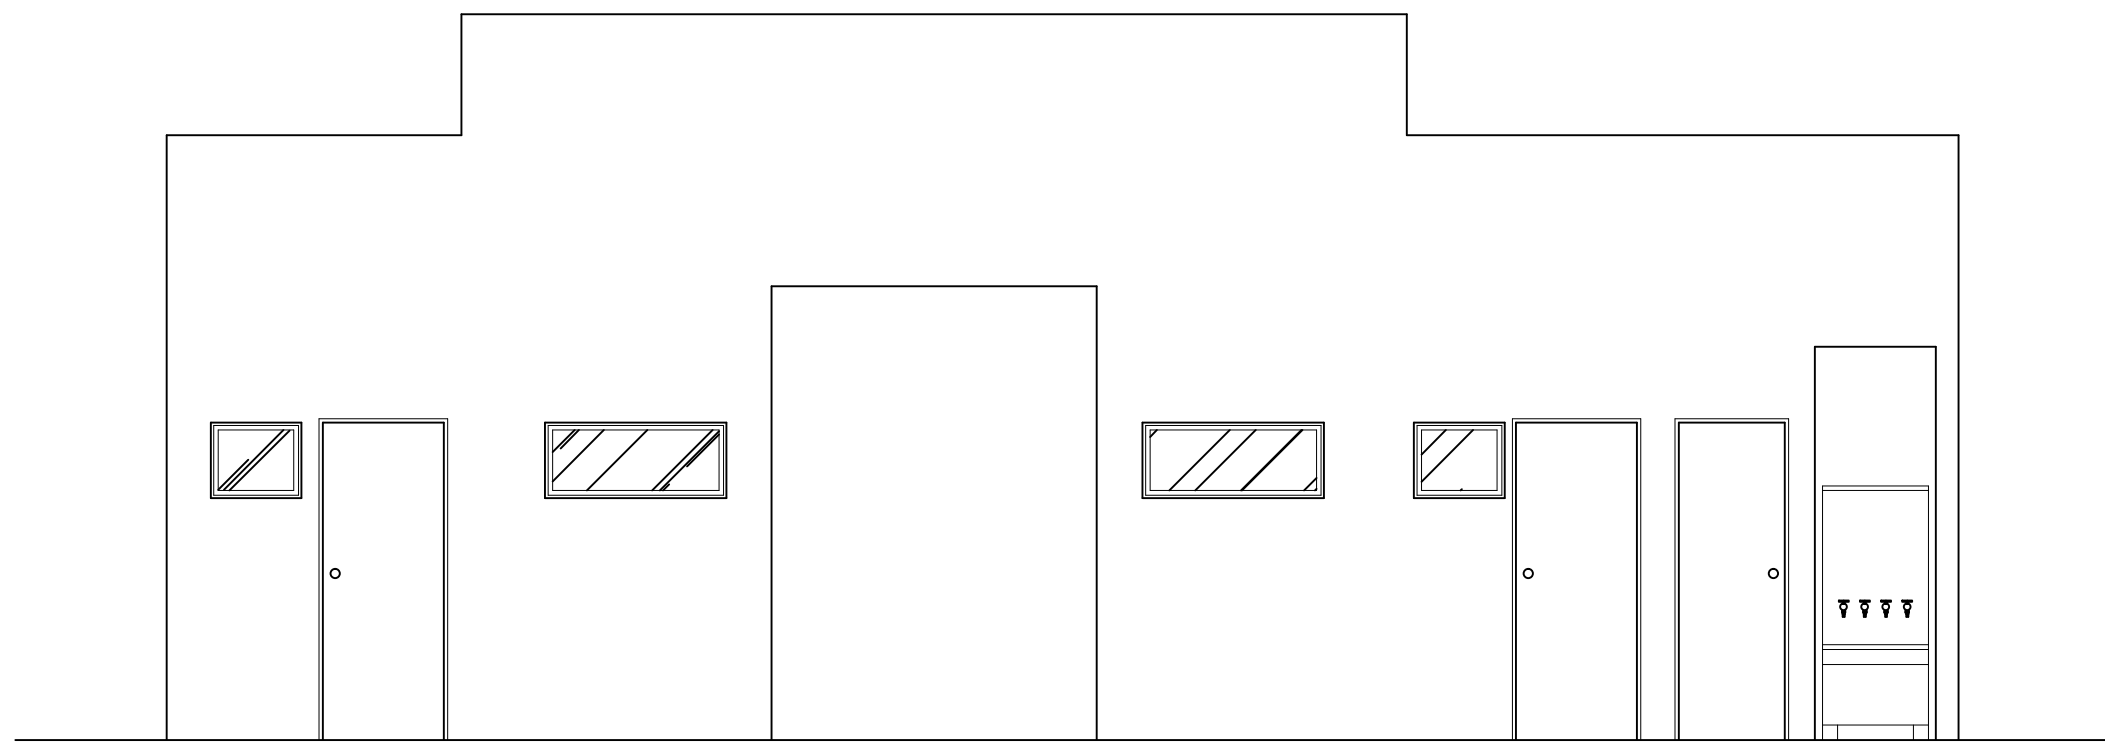

FACHADA

ESCALA 1 : 50

PARA USO DA PREFEITURA MUNICIPAL	Responsável Técnico		CREA MG	
	CRISTIANO DE OLIVEIRA FERRARI Engenheiro Civil		148.967/D	
	Proprietário			
	PREFEITO: SÉRGIO BOREL CORREA Prefeitura Municipal de Manhumirim - MG			
DADOS DO PROJETO BÁSICO	Título		Esc.	
	CONSTRUÇÃO DE VESTIÁRIO COM BANHEIROS E PRAÇA PÚBLICA – CAMPO DO SAPO		INDICADAS	
	Uso			
	Logradouro Público			
	Conteúdo			
PLANTA BAIXA; CORTE AA; CORTE BB; FACHADA; DIAGRAMA DE COBERTURA.				
Endereço		Data		
Rua Eloy Ubirajara - Campo Do Sapo - Bairro Santo Antônio		19/02/2026		
Observações:		Folha		
ART: MG20264693117		01/02		