



PLANTA BAIXA
ESCALA 1 : 200

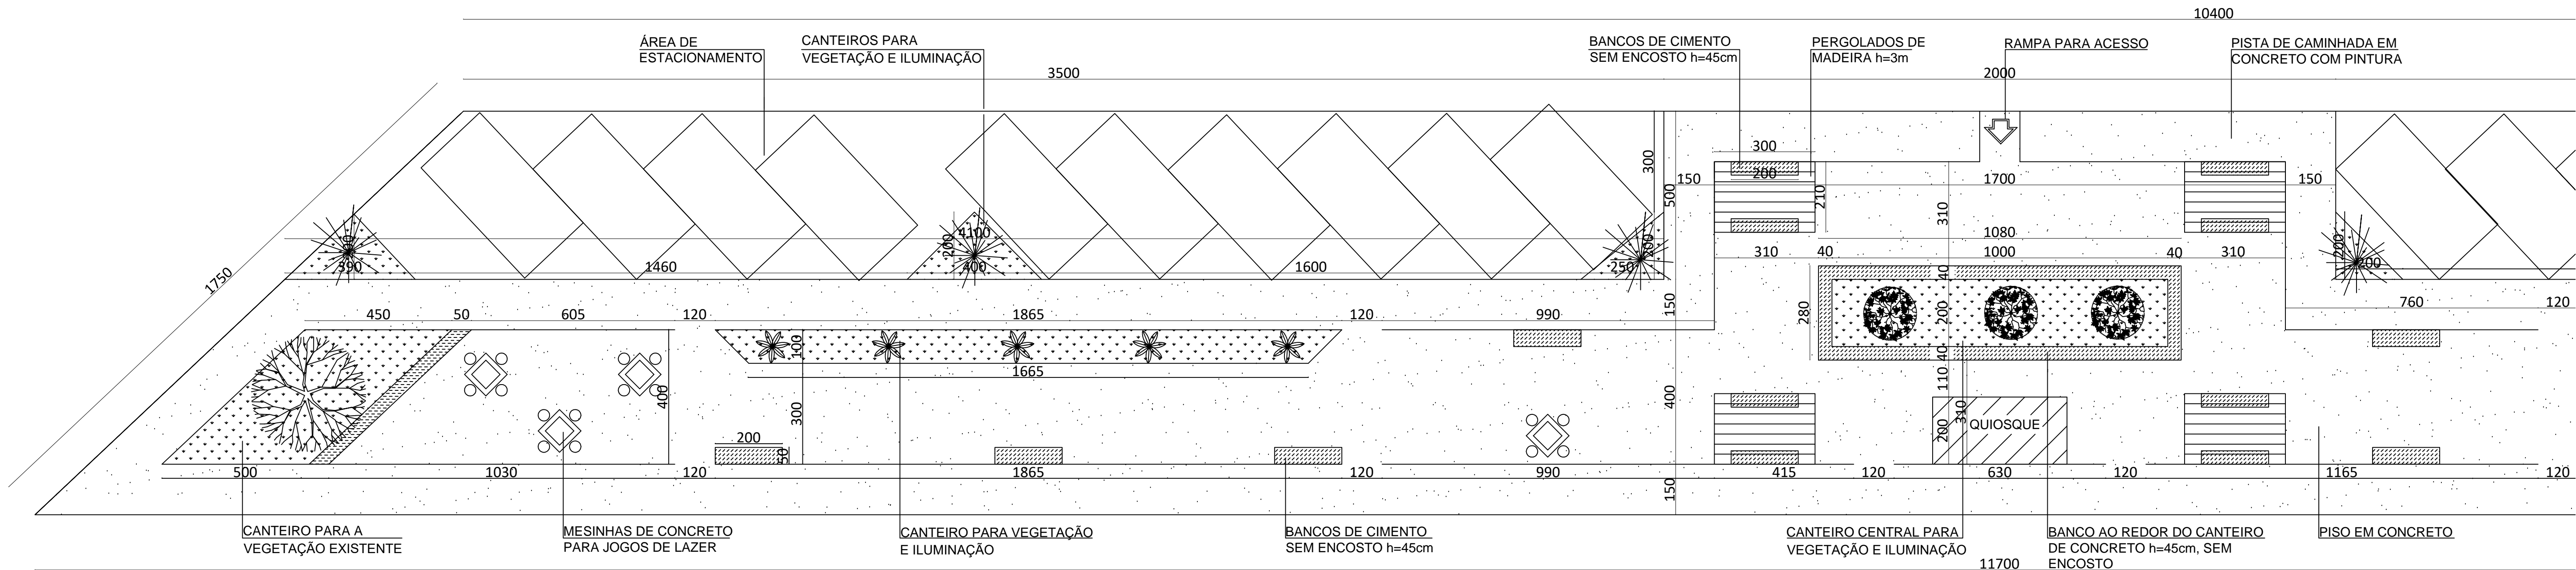

PLANTA BAIXA – VISTA 1
ESCALA 1 : 100

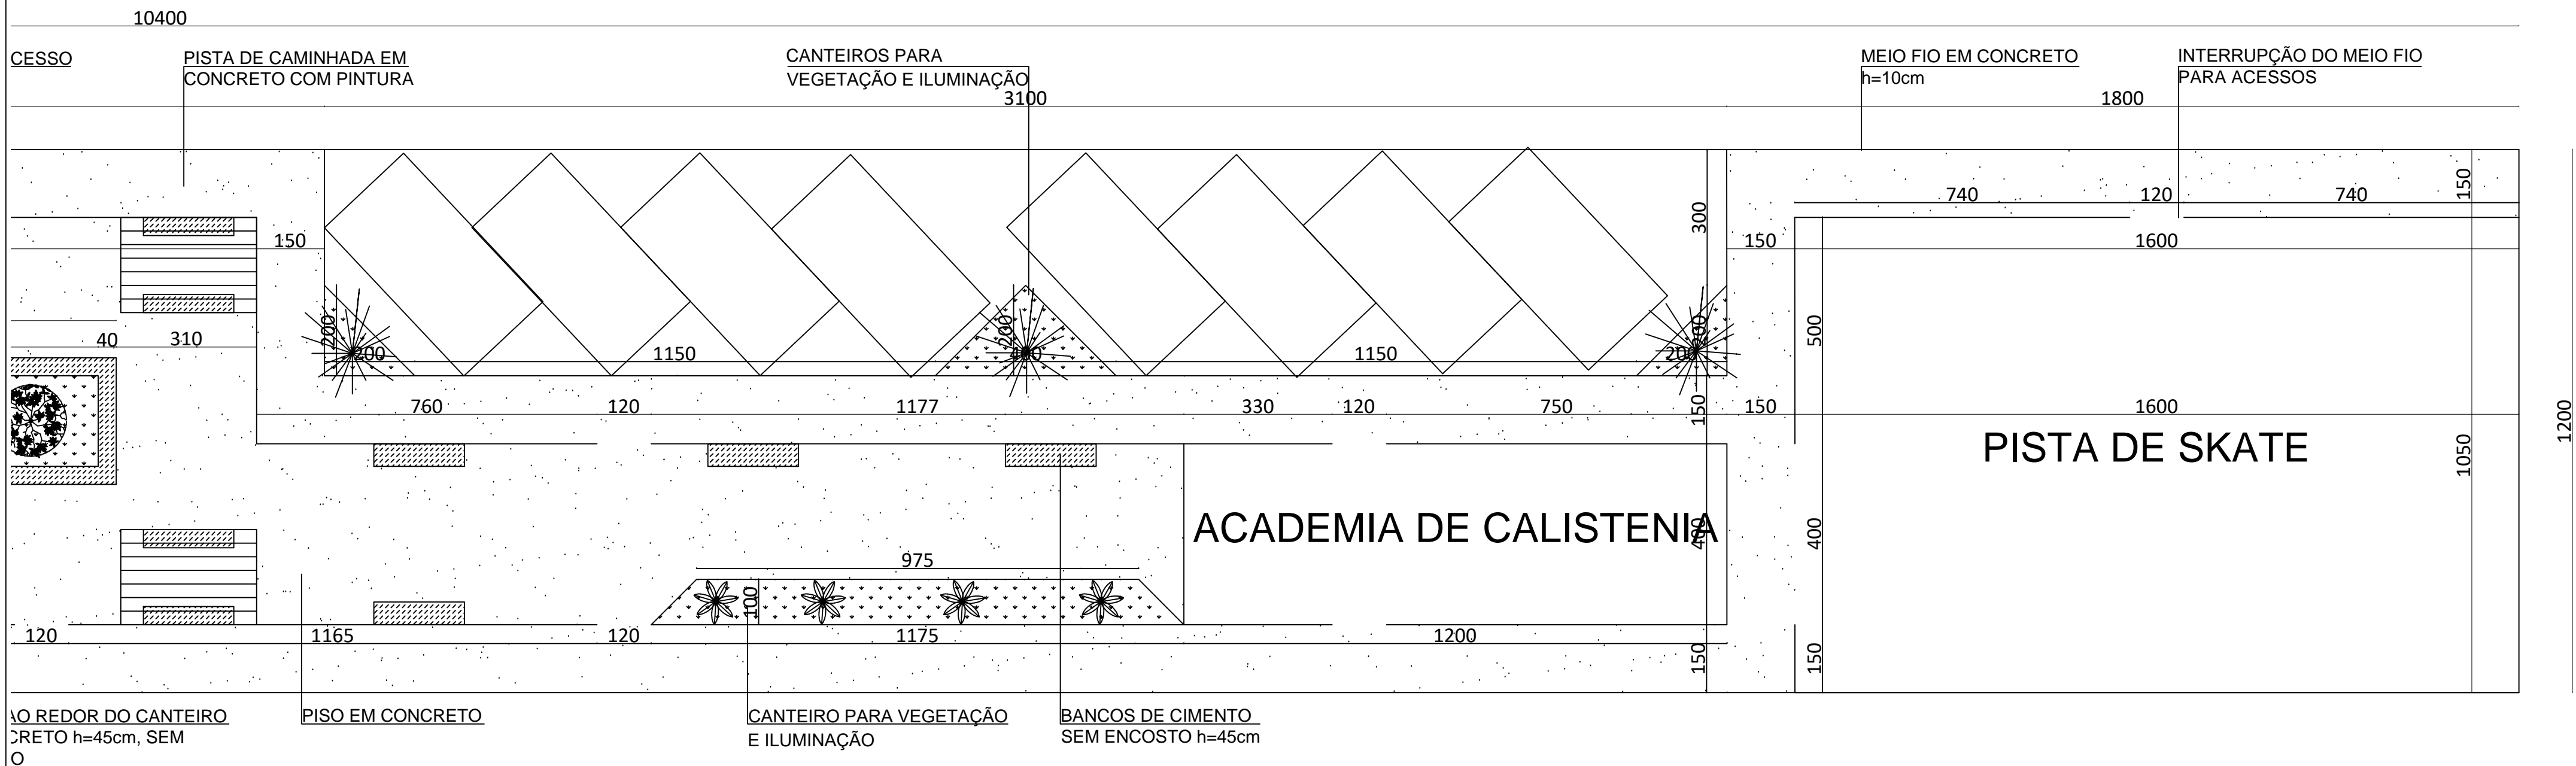

PLANTA BAIXA – VISTA 2
ESCALA 1 : 100

PARA USO DA PREFEITURA MUNICIPAL	Responsável Técnico		CREA MG
	CRISTIANO DE OLIVEIRA FERRARI Engenheiro Civil		148.967/D
	Proprietário		
	PREFEITO: SÉRGIO BOREL CORREA Prefeitura Municipal de Manhumirim - MG		
	Título	CONSTRUÇÃO DE VESTIÁRIO COM BANHEIROS E PRAÇA PÚBLICA – CAMPO DO SAPO	
	Uso	Logradouro Público	
DADOS DO PROJETO BÁSICO	Conteúdo	PLANTA BAIXA; PLANTA BAIXA VISTA 1; PLANTA BAIXA VISTA 2.	
	Endereço	Rua Eloy Ubirajara - Campo Do Sapo - Bairro Santo Antônio	Data 19/02/2026
	Observações:	ART: MG20264693117	Folha 02/02
		INDICADAS	