

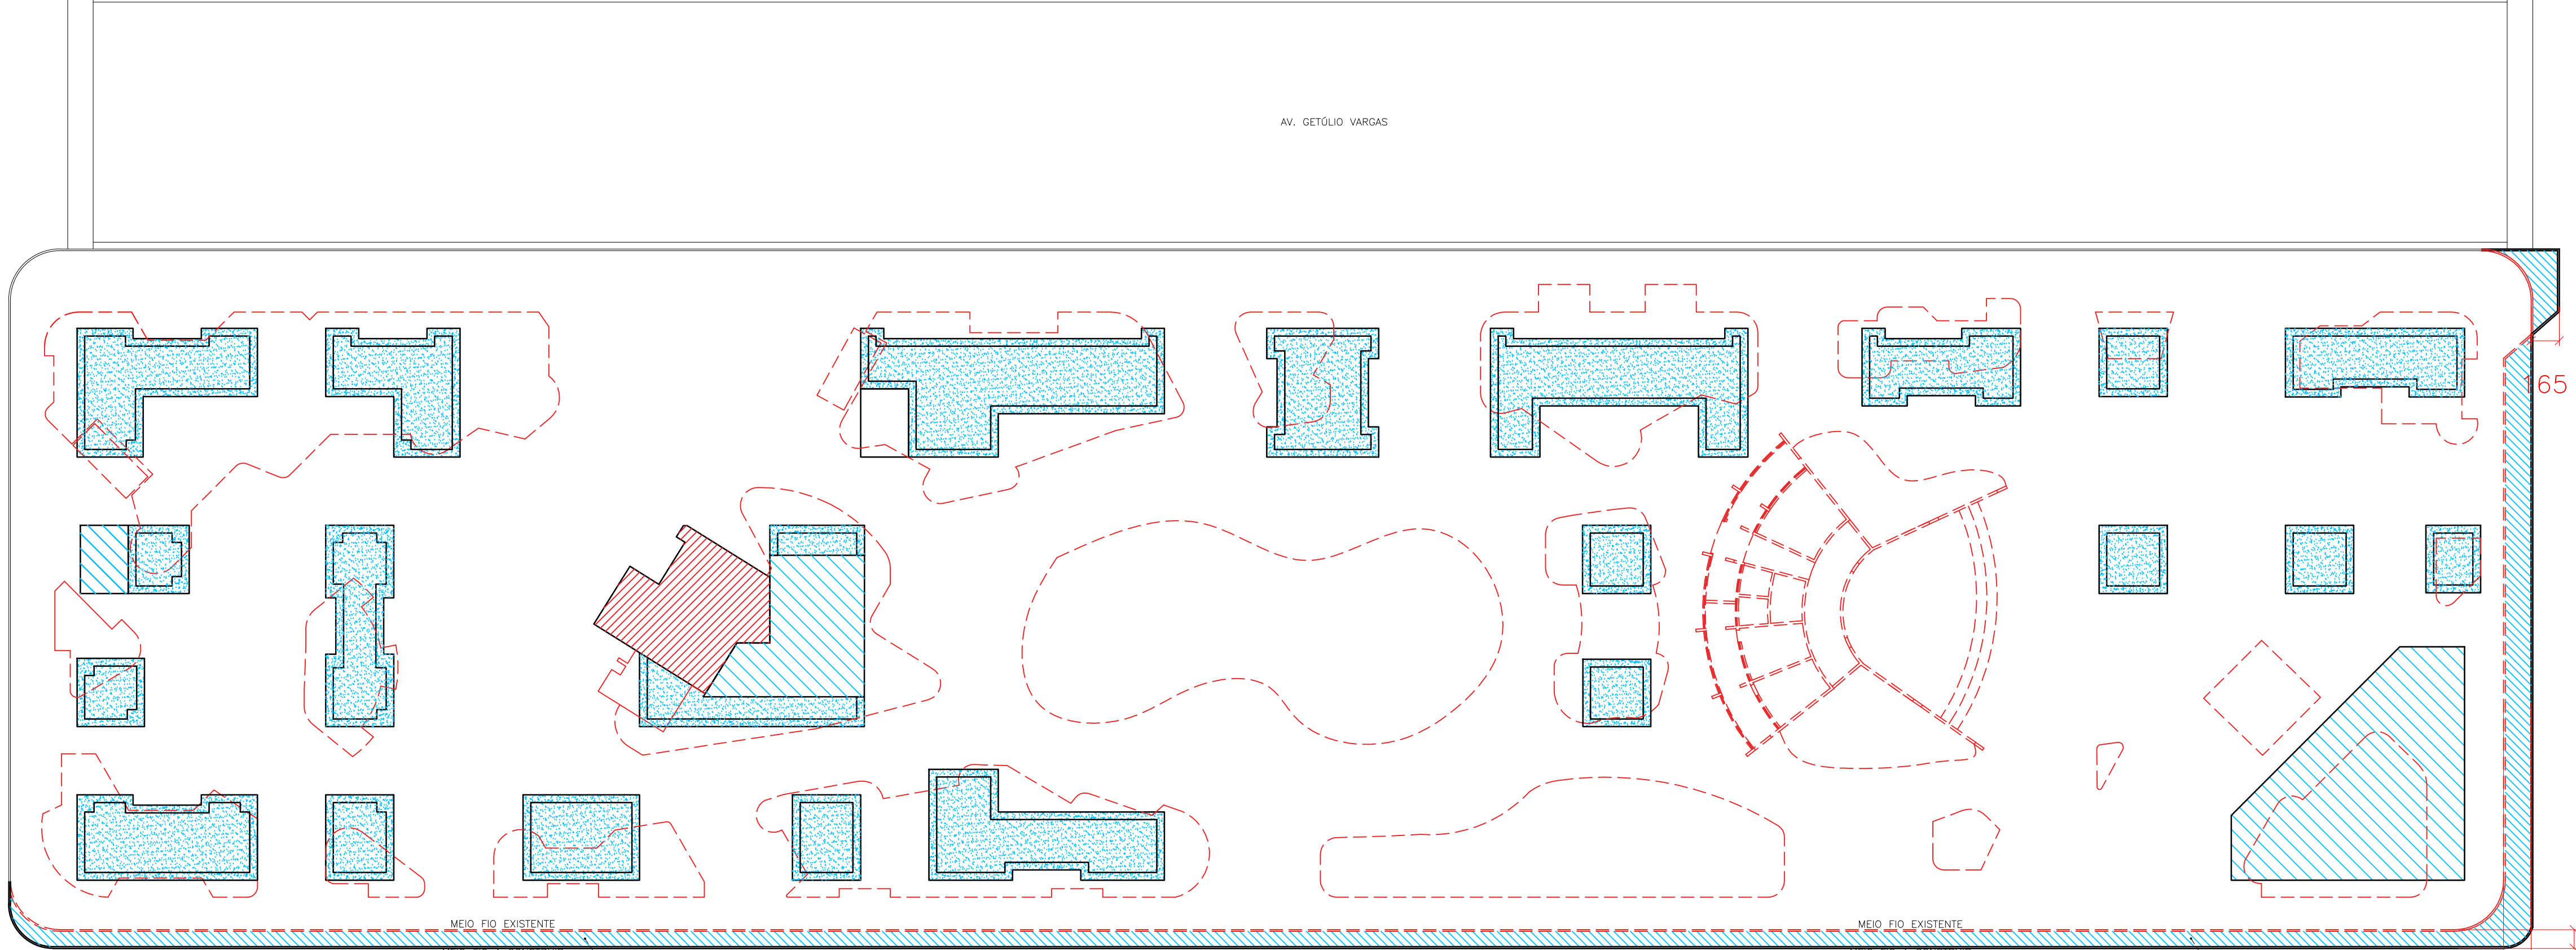


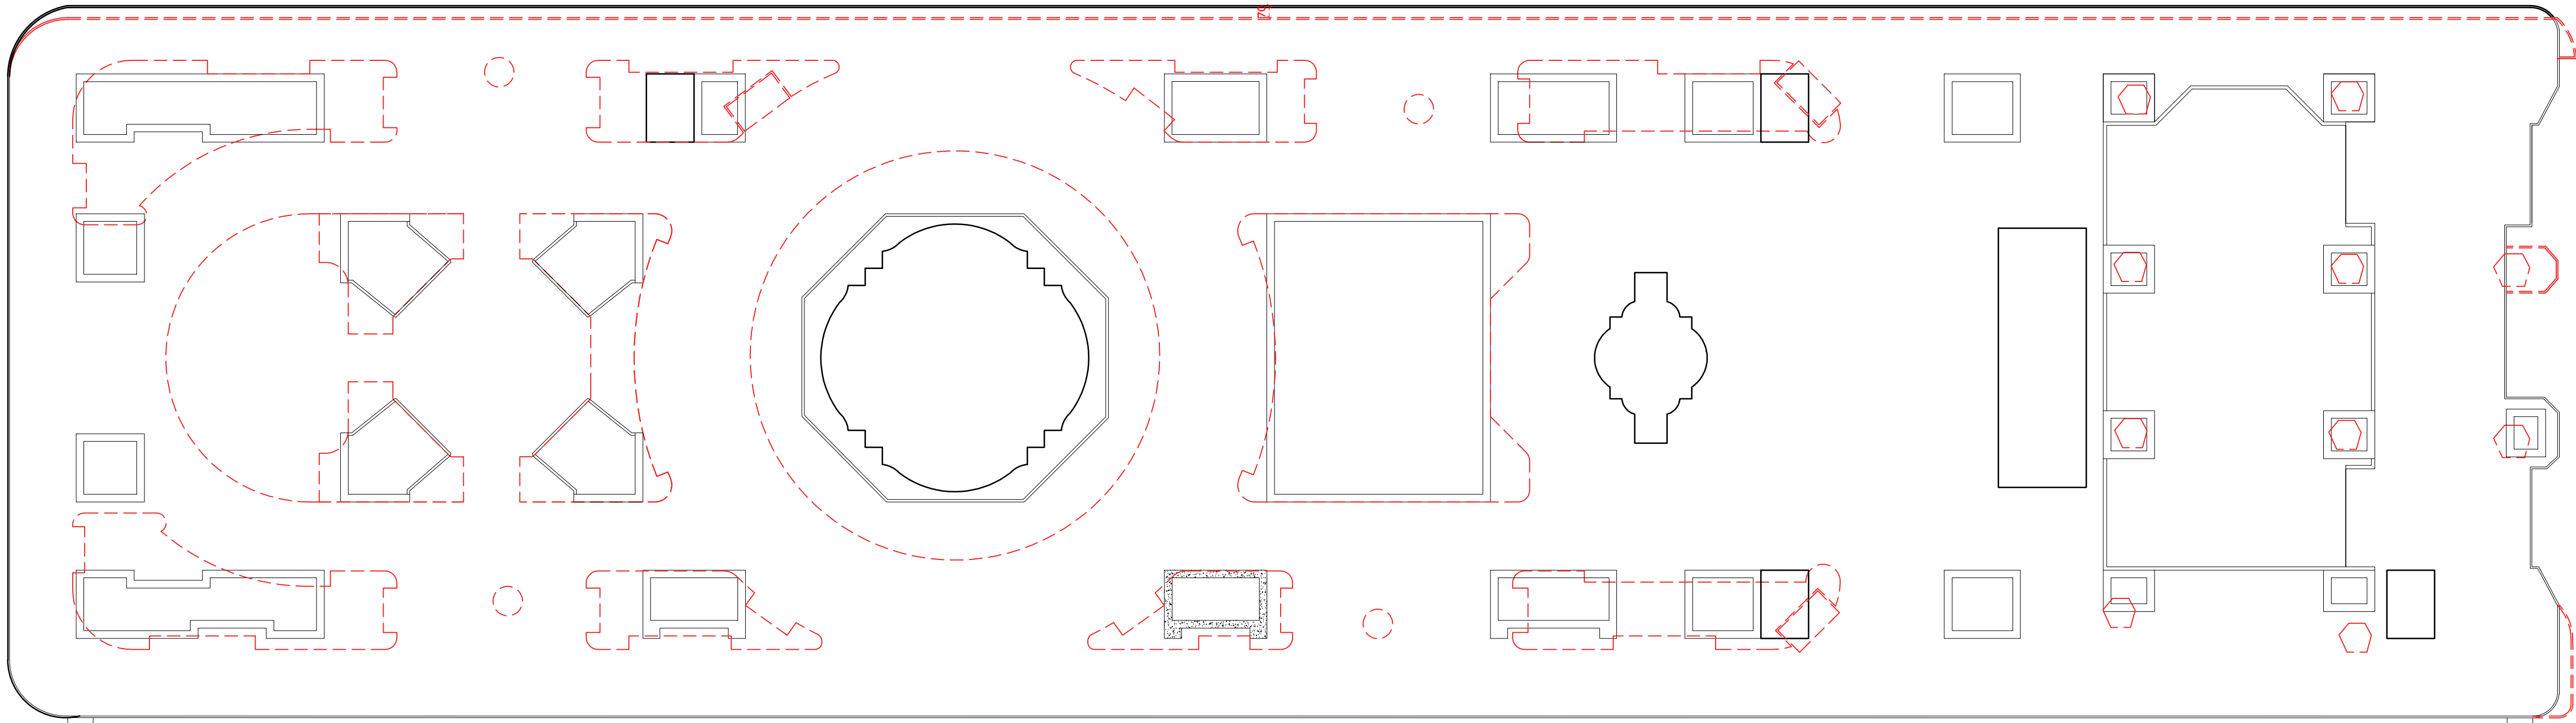

PLANTA BAIXA DE DEMOLIÇÃO  
ESCALA: 1/200

| LEGENDA |             |
|---------|-------------|
|         | A DEMOLIR   |
|         | A CONSTRUIR |
|         | EXISTENTE   |

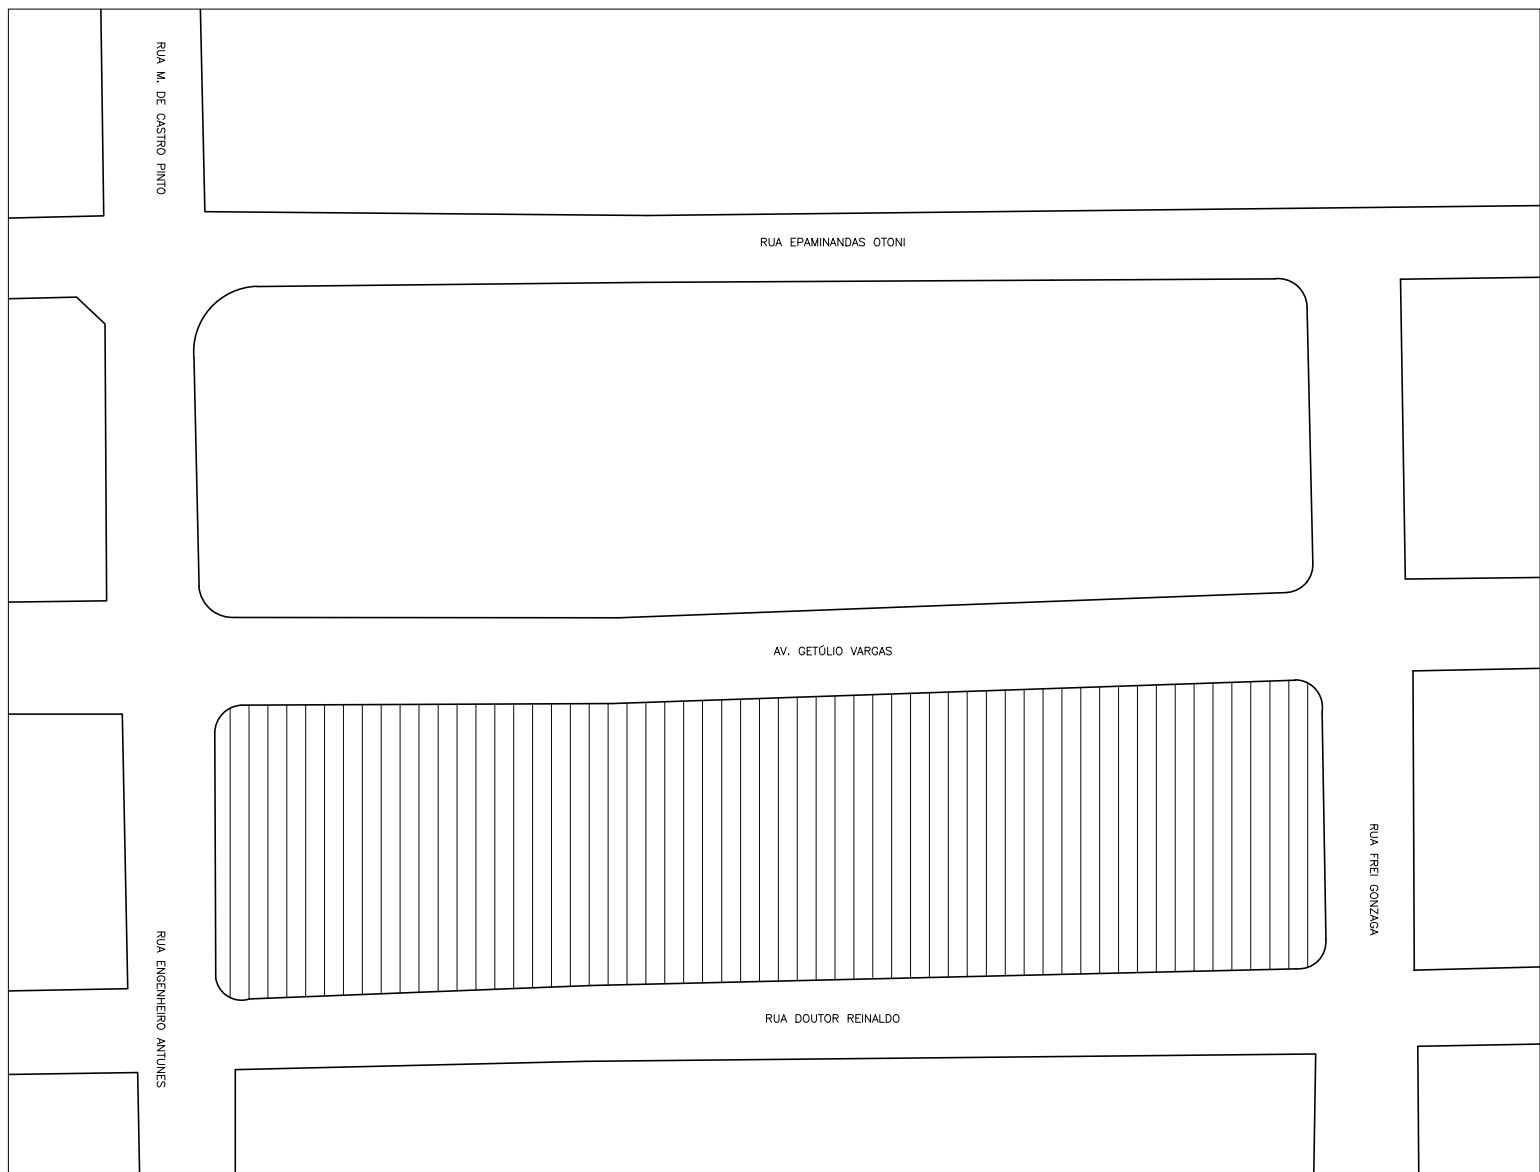

PLANTA DE SITUAÇÃO  
ESCALA: 1/1000

VISTOS E APROVAÇÕES

PREFEITURA MUNICIPAL DE TEOFILO OTONI

ADMINISTRAÇÃO: \_\_\_\_\_

PROJETO ARQUITETÔNICO

|             |                                                   |                                                               |
|-------------|---------------------------------------------------|---------------------------------------------------------------|
| ASSUNTO     | - PROJETO EXECUTIVO -<br>REFORMA PRAÇA TIRADENTES |                                                               |
|             | ARQUIVO                                           | FOLHA 02/05                                                   |
| CONTEUDO    | PLANTA BAIXA DE DEMOLIÇÃO / SITUAÇÃO              |                                                               |
|             | ESCALA                                            | INDIC.                                                        |
| ENDEREÇO    |                                                   | RUA JETUÍO VARGAS, S/Nº., CENTRO, TEOFILO OTONI, MINAS GERAIS |
| MODIFICAÇÃO |                                                   | DATA                                                          |

|                                                      |                                                                                        |
|------------------------------------------------------|----------------------------------------------------------------------------------------|
| ÁREA CONSTRUIDA                                      | <div>AMUC</div> <div>ASSOCIAÇÃO DOS MUNICÍPIOS DA MICRORREGIÃO DO VALE DO MUCURI</div> |
| TERRENO                                              |                                                                                        |
| ARQUITETO/DESENHO<br>MAX BALDOW/<br>SONIA A. SANTANA |                                                                                        |
| RESPONSÁVEL TÉCNICO                                  |                                                                                        |

