



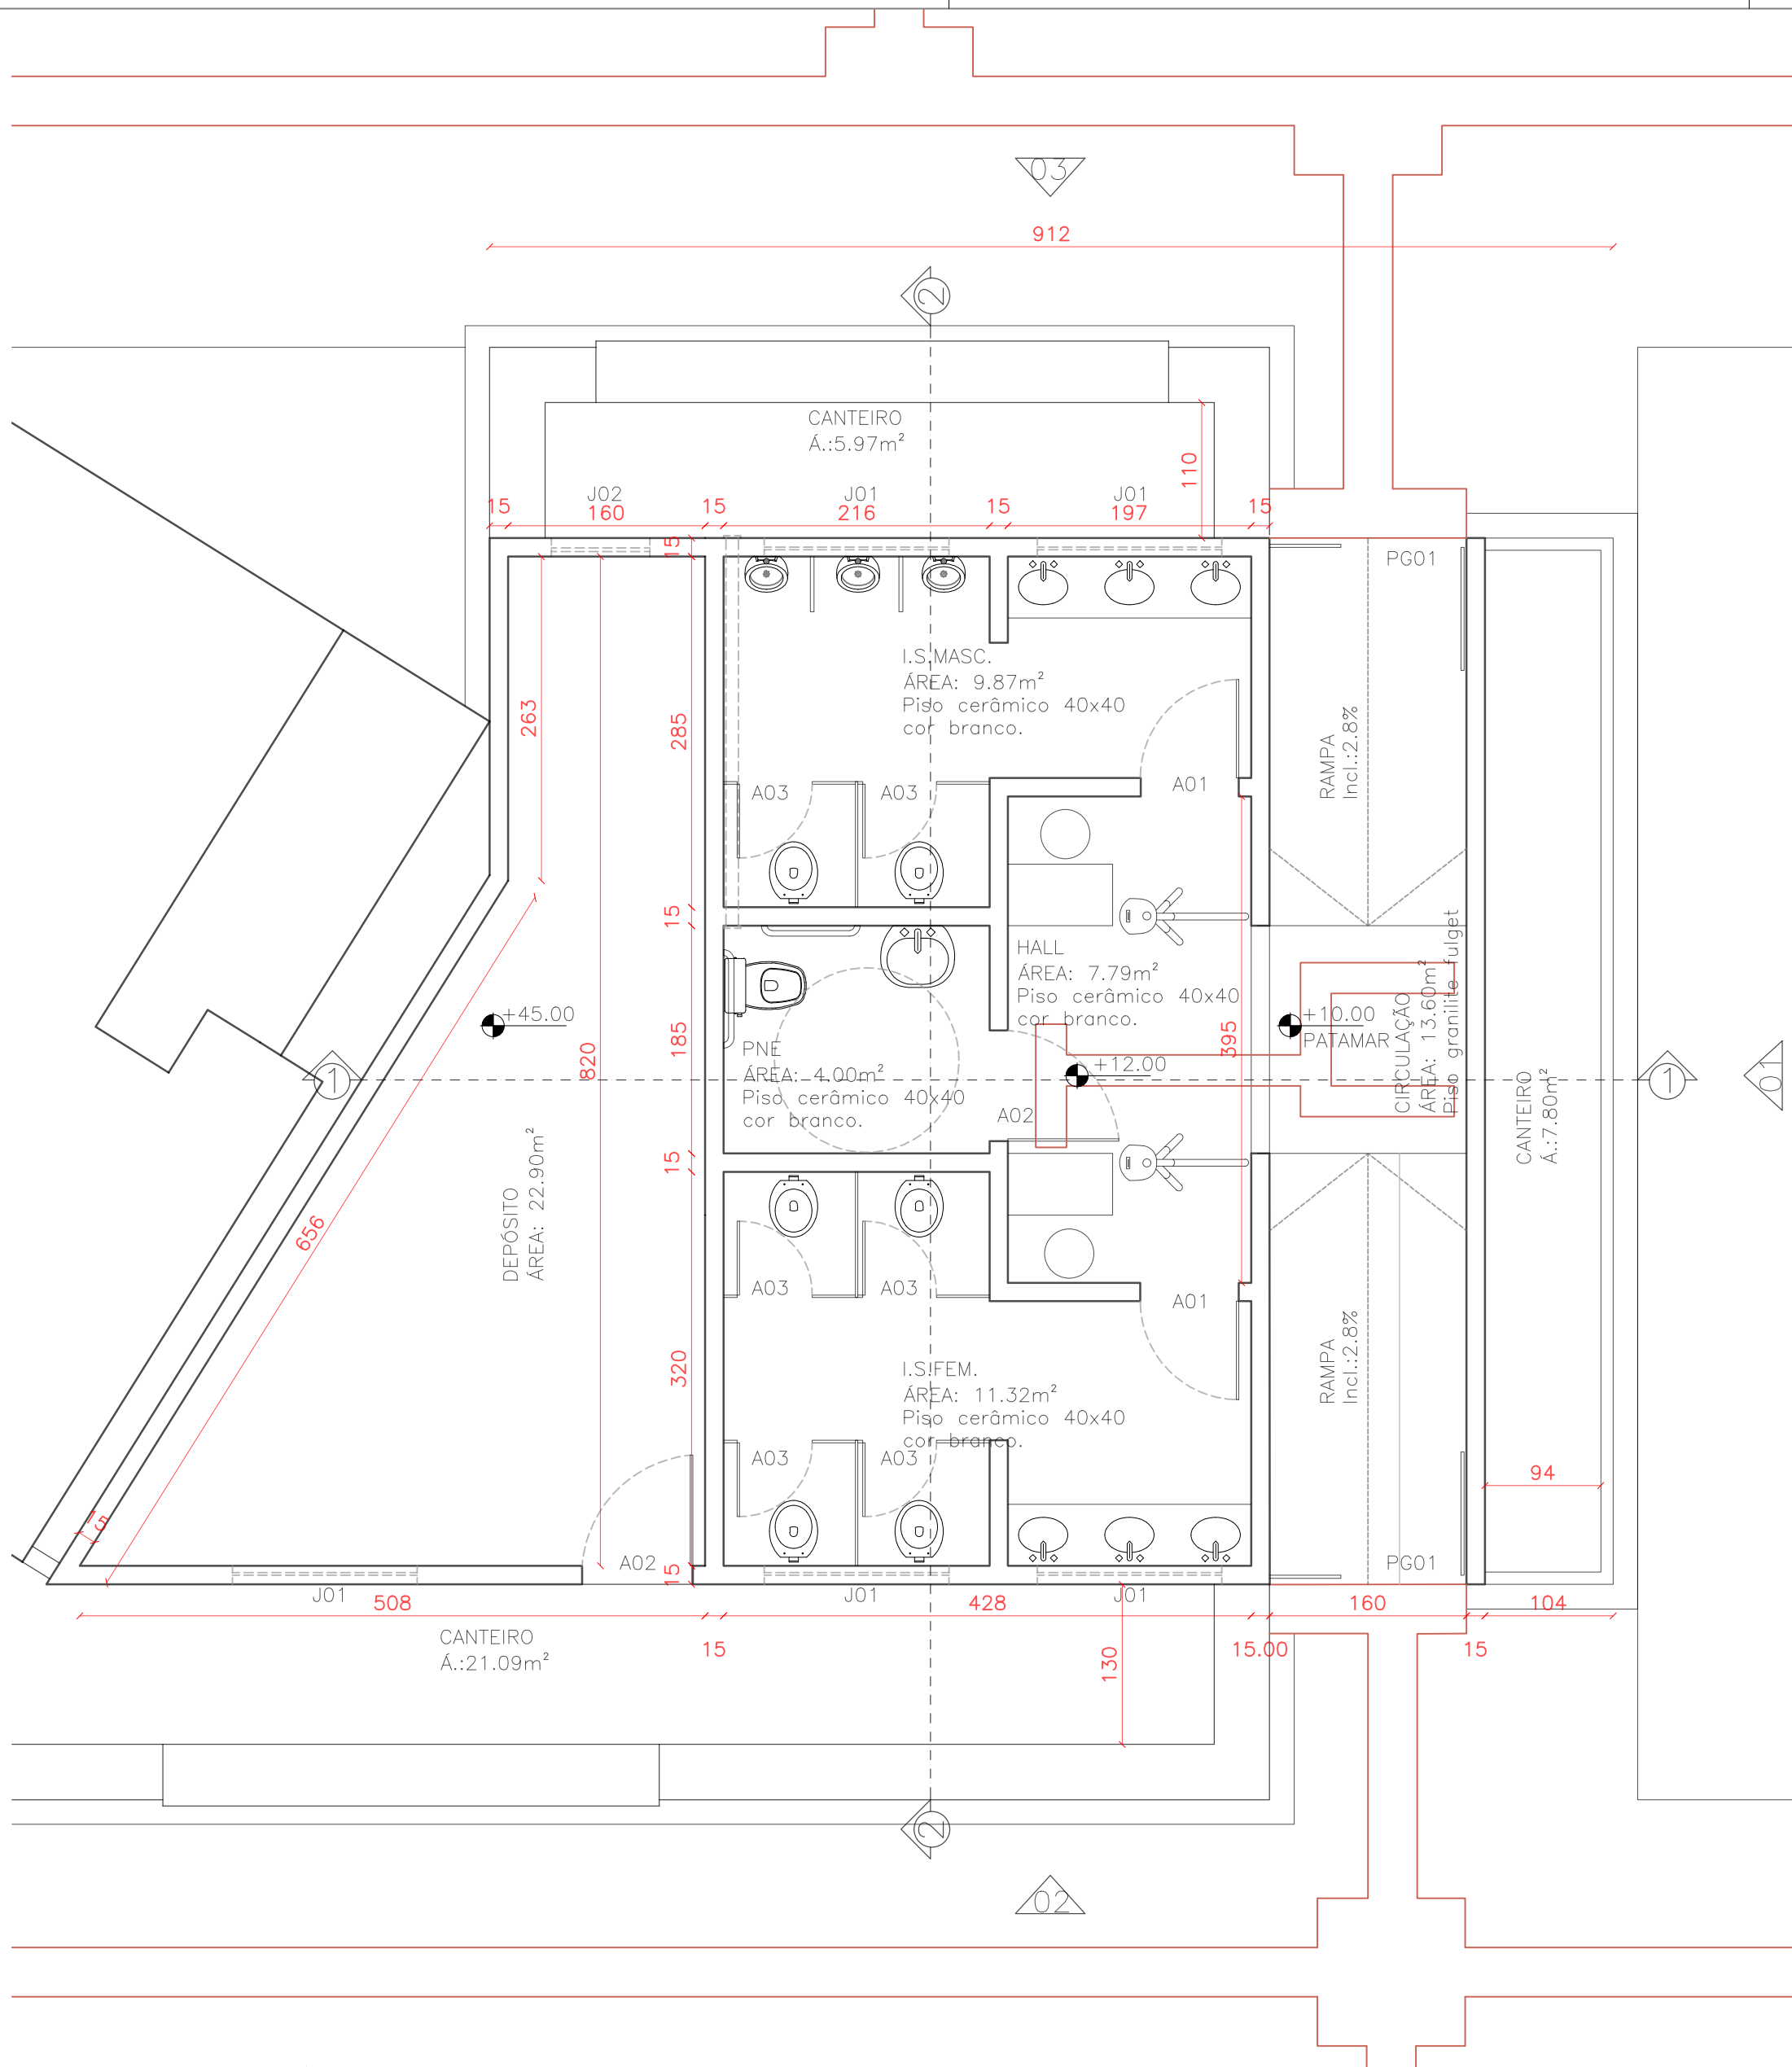

PLANTA BAIXA
ESCALA: 1/50

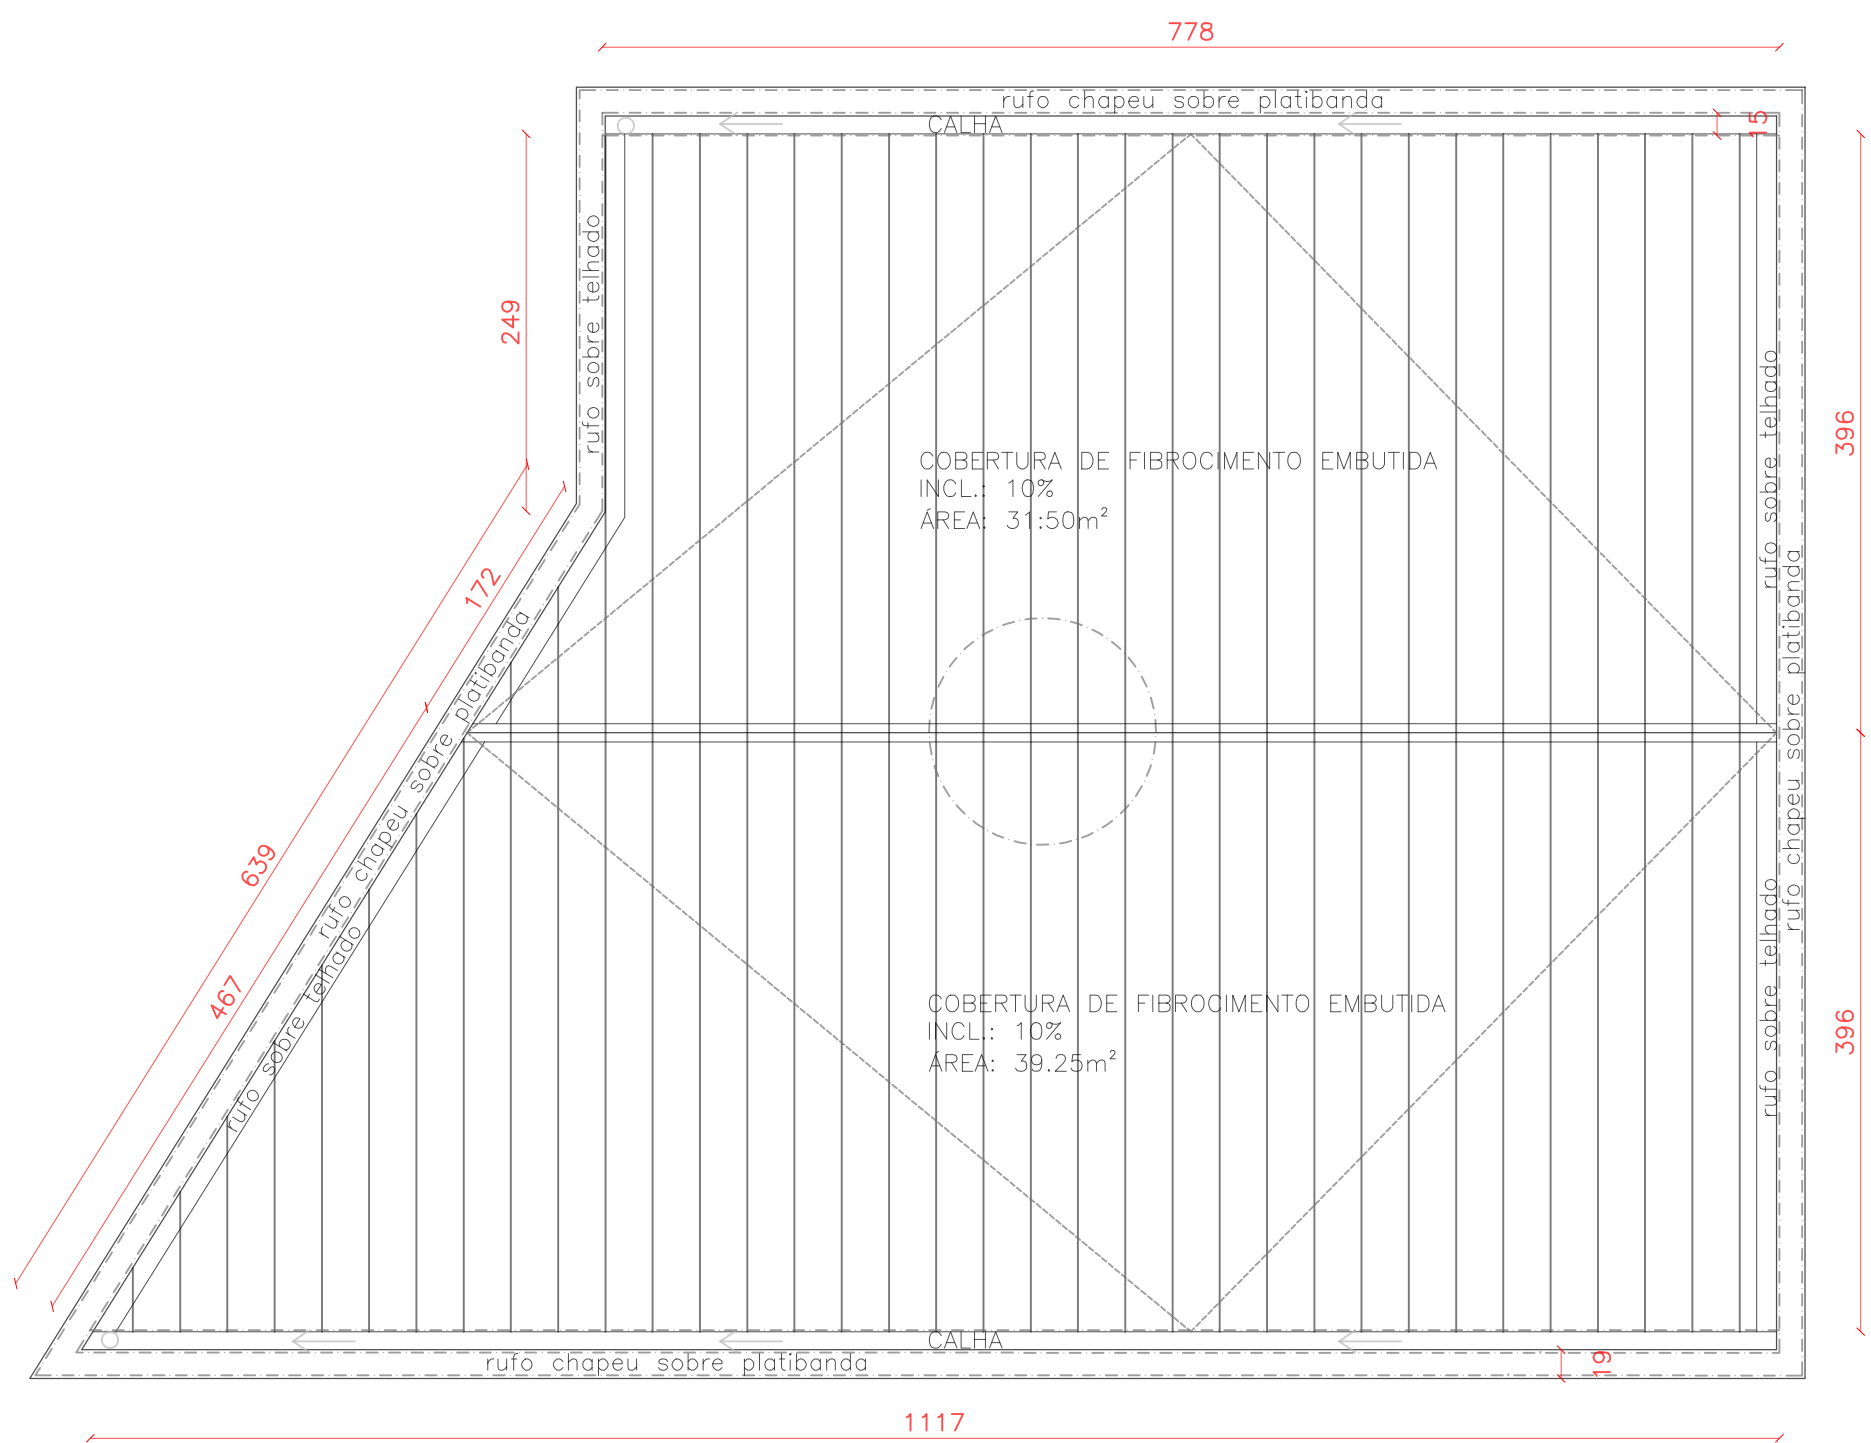


PLANTA DE COBERTURA (BANHEIROS)
ESCALA: 1/50


ABERTURAS

A01 = 80 x 210 - TIPO VENECIANA -QUANT.: 02
A02 = 90 x 210 - TIPO VENECIANA -QUANT.: 05
A03 = 70 x 160 x 20 - TIPO VENECIANA -QUANT.: 04


J01 = 40 x150 x 203 - PIVOTANTE DE EJE HORIZONTAL - VIDRO -
J02 = 40 x 80 x 203 - PIVOTANTE DE EJE HORIZONTAL - VIDRO -
J03 = 270 x 40 x 180 - PIVOTANTE DE EJE HORIZONTAL - VIDRO -

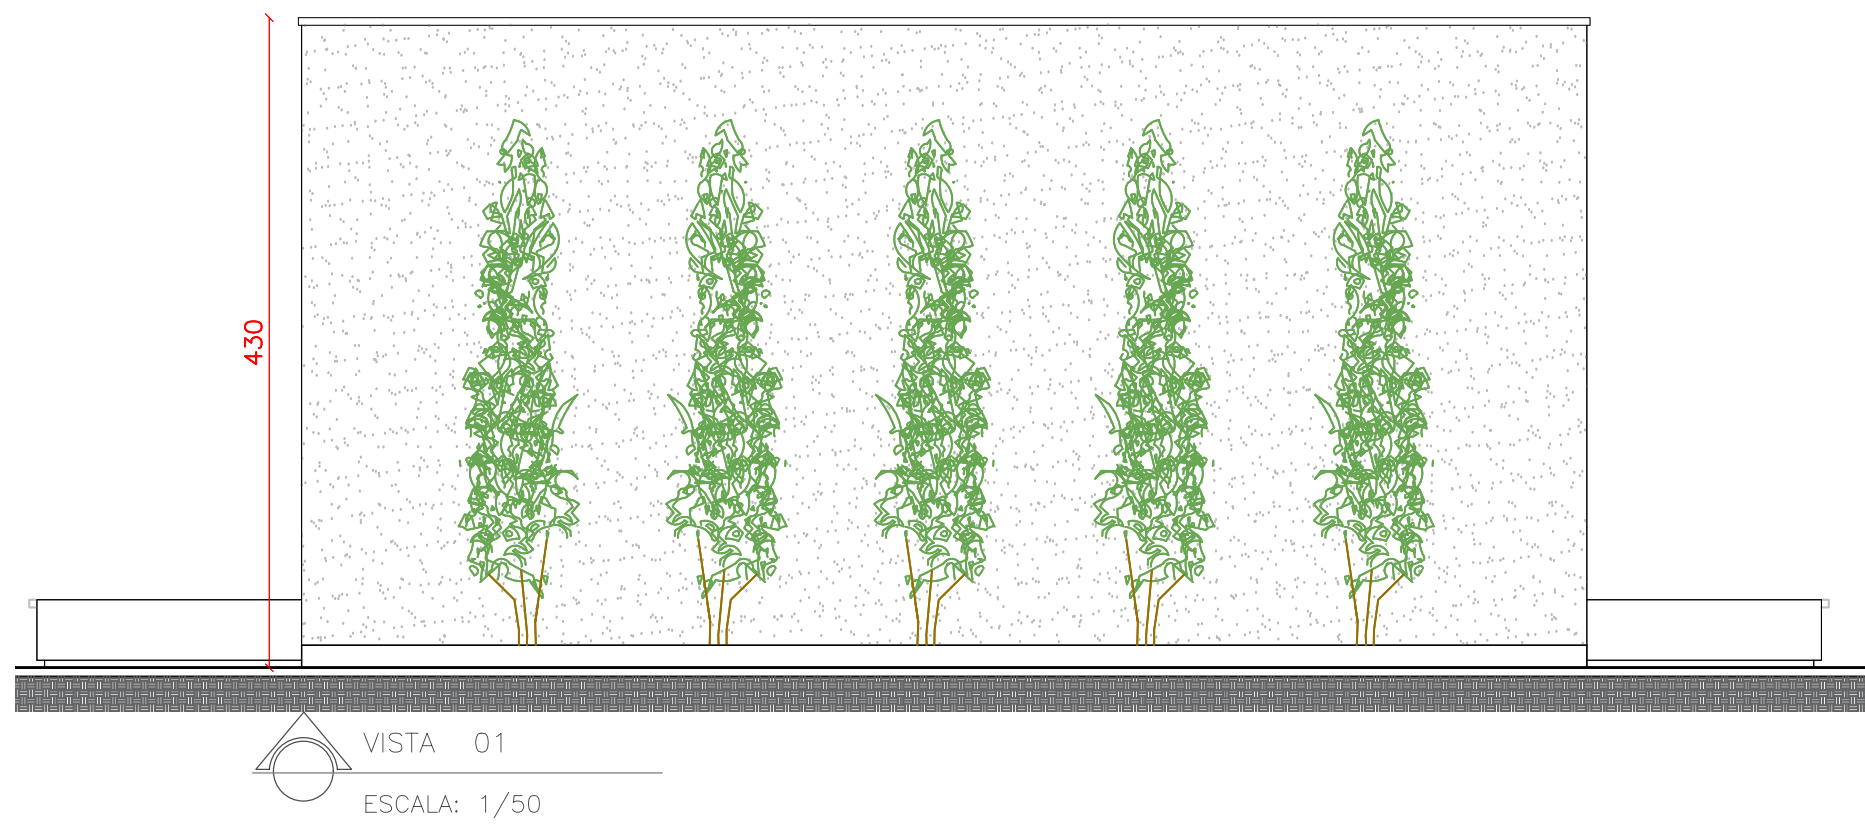


VISTA 01
ESCALA: 1/50

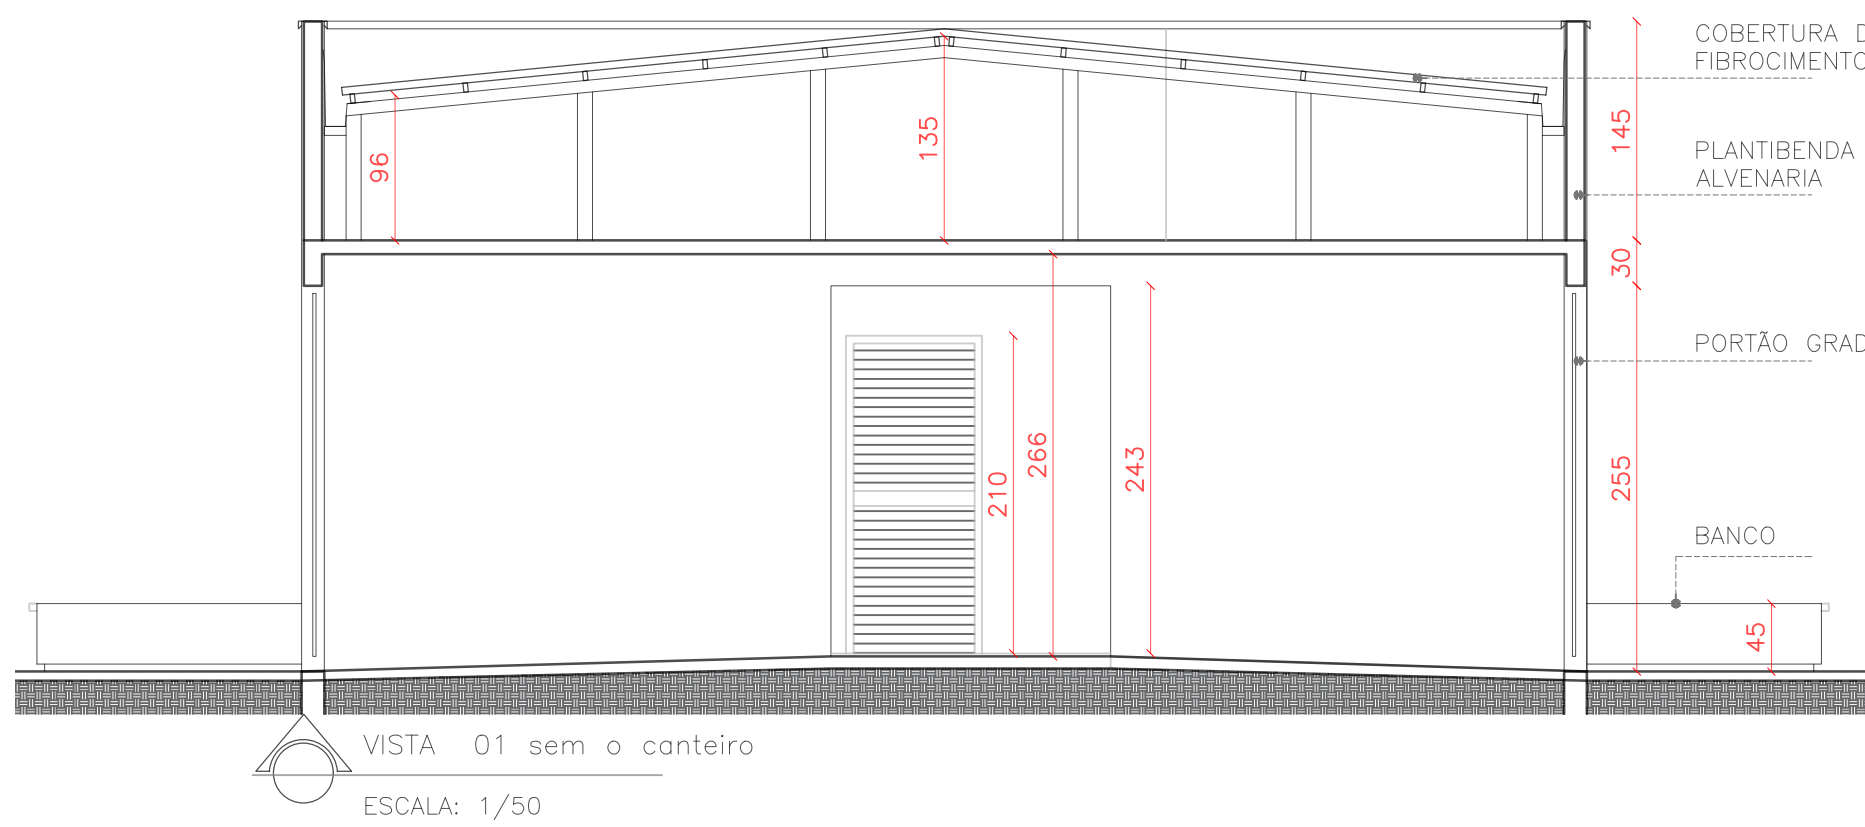


VISTA 01 sem o canteiro
ESCALA: 1/50

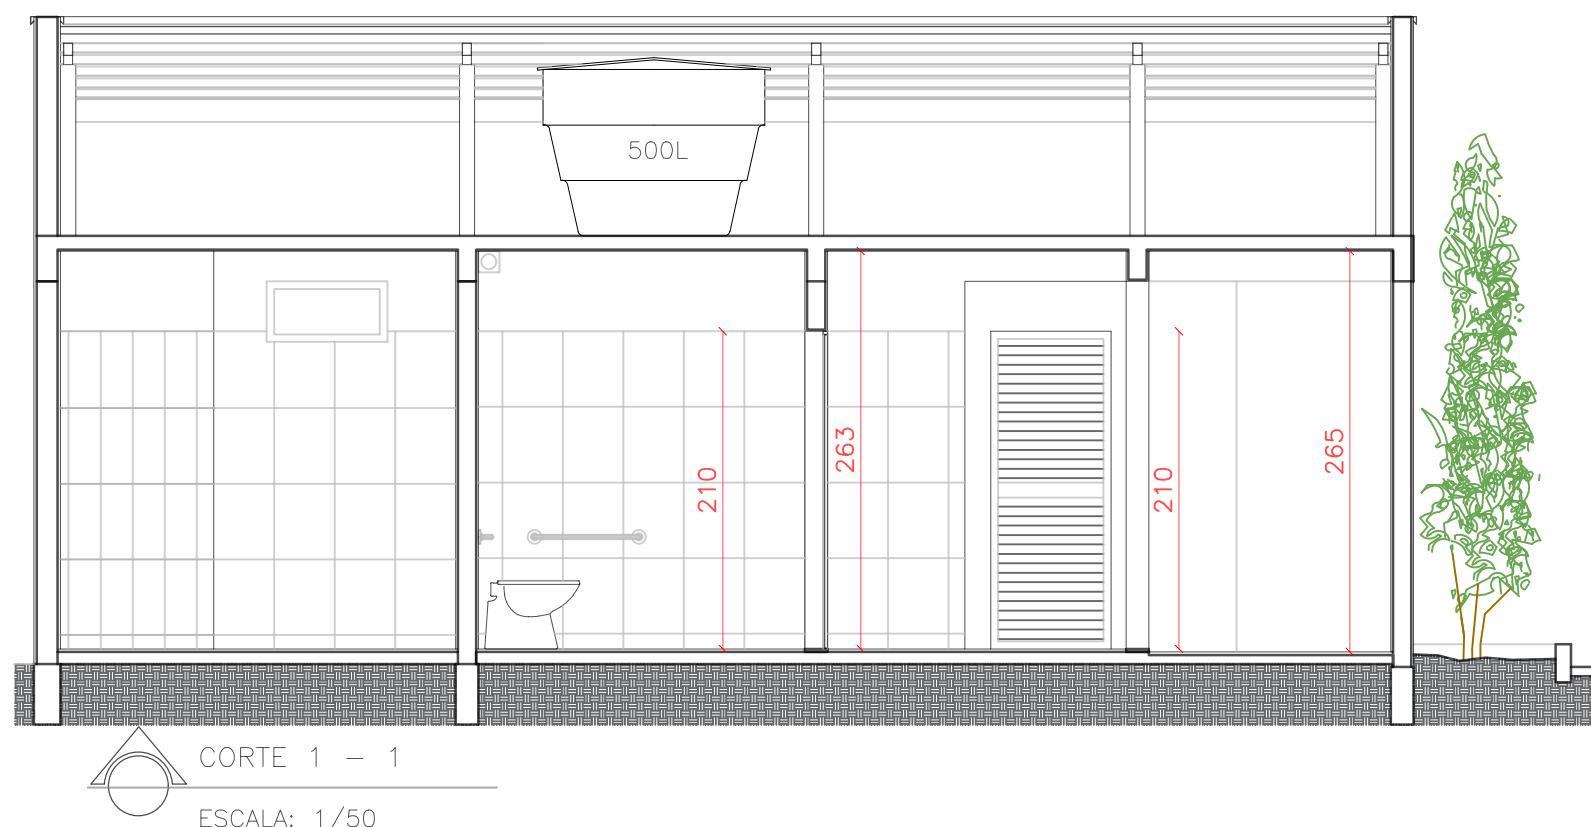


CORTE 1 - 1
ESCALA: 1/50

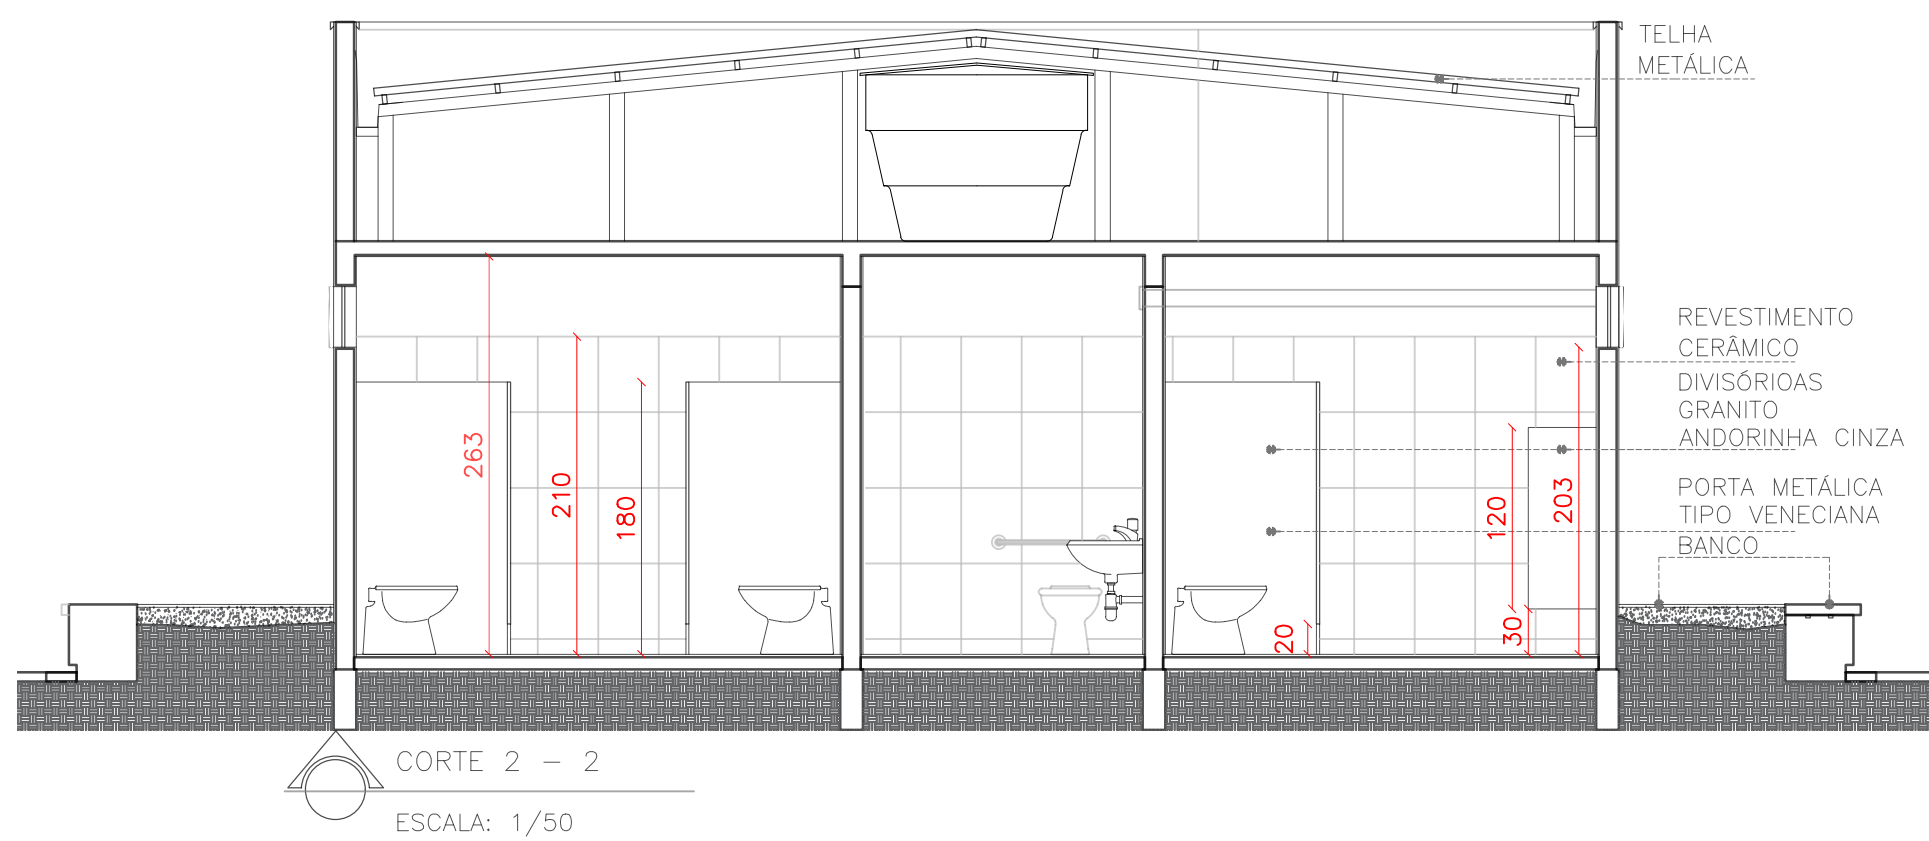

CORTE 2 - 2
ESCALA: 1/50

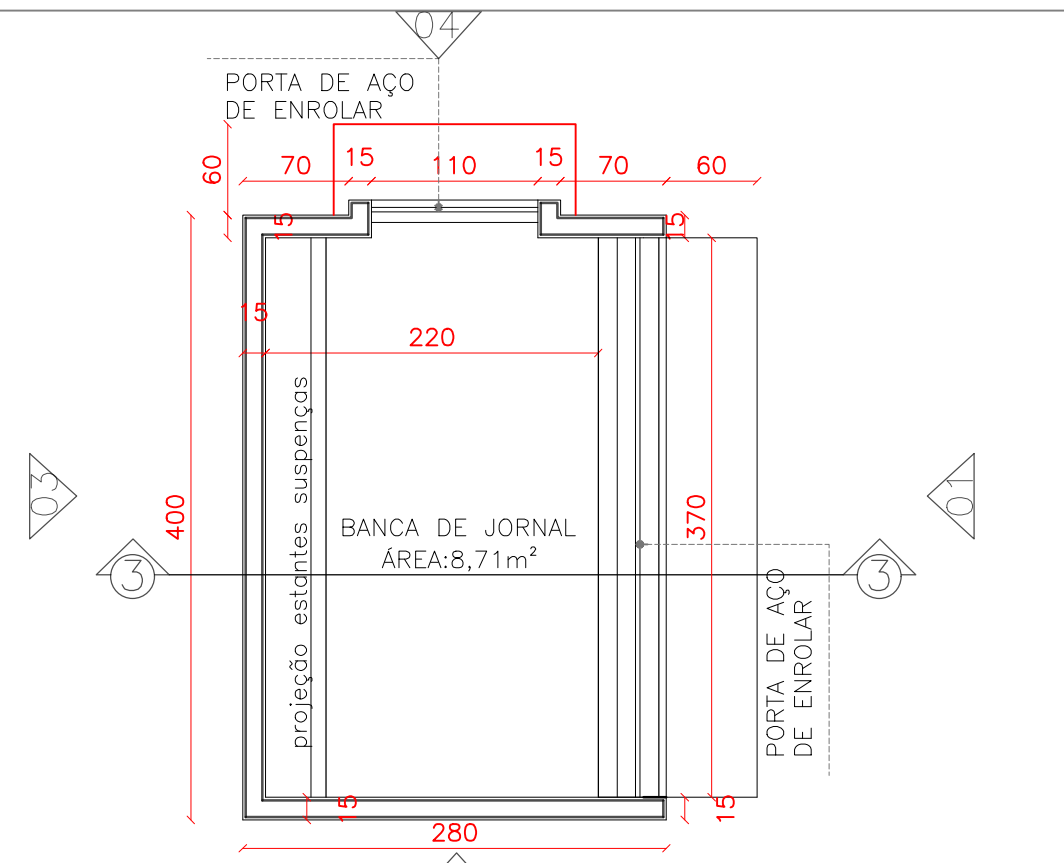


PLANTA BAIXA
ESCALA: 1/50

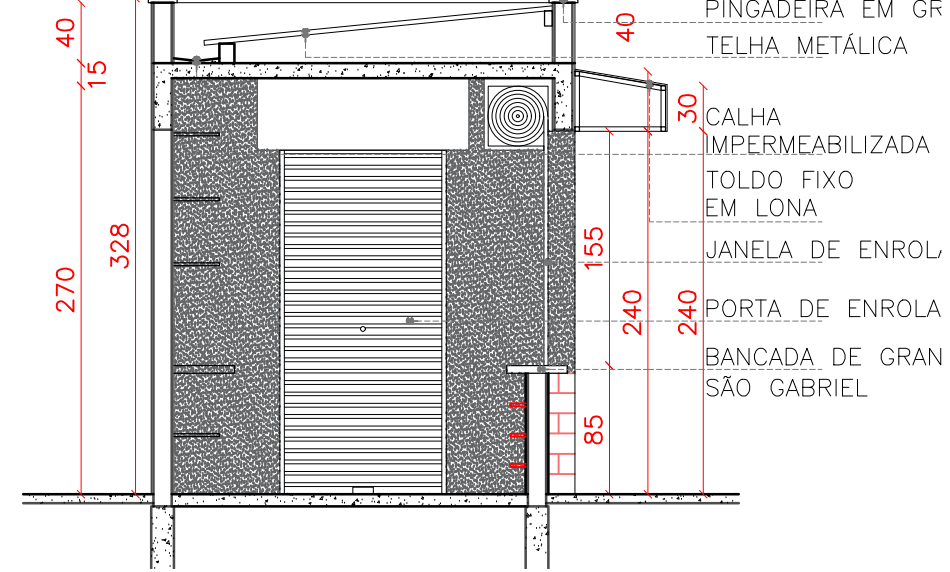

CORTE 3 - 3
ESCALA: 1/50



VISTA 01
ESCALA: 1/50

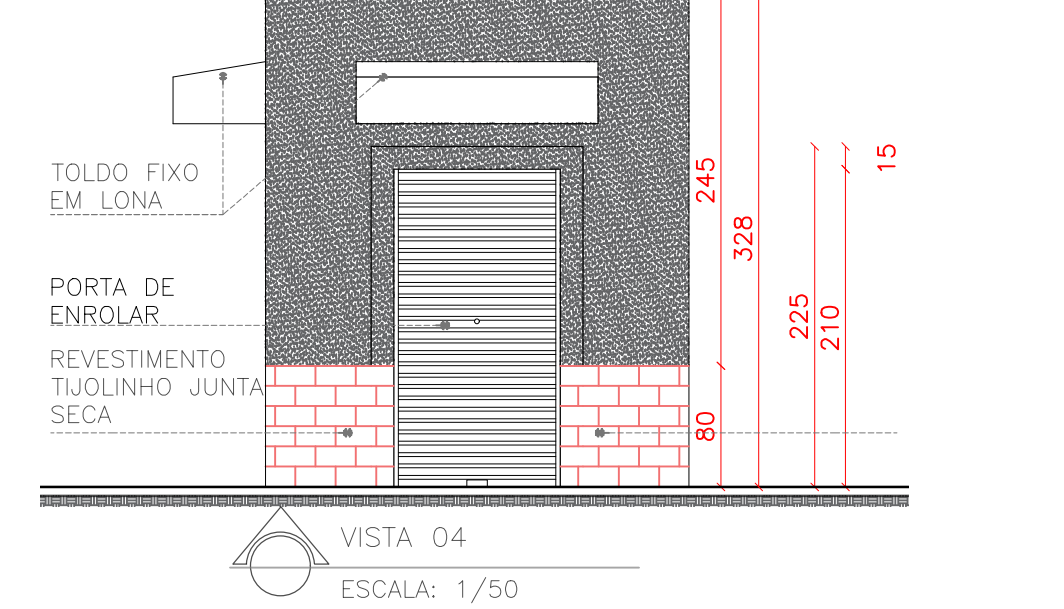

VISTA 04
ESCALA: 1/50

PREFEITURA MUNICIPAL DE TEOFILO OTONI	
ADMINISTRAÇÃO:	
PROJETO	PROJETO ARQUITETÔNICO
ASSUNTO	- PROJETO EXECUTIVO - REFORMA PRAÇA TIRADENTES
CONTEUDO	PLANTA BAIXA, CORTES E VISTAS
ENDEREÇO	RUA JETUÍO VARGAS, S/NO., CENTRO, TEOFILO OTONI, MINAS GERAIS
MODIFICAÇÃO	
ÁREA CONSTRUÍDA	
TERRENO	
ARQUITETO/DESENHO	MAX BALDOW/ SONIA A. SANTANA
RESPONSÁVEL TÉCNICO	

05/05

ARQUIVO

DEZEMBRO/2023

ESCALA INDIC.

AMUC

ASSOCIAÇÃO DOS MUNICÍPIOS DA MICRORREGIÃO DO VALE DO MUCURI

40 ANOS

AMUC