




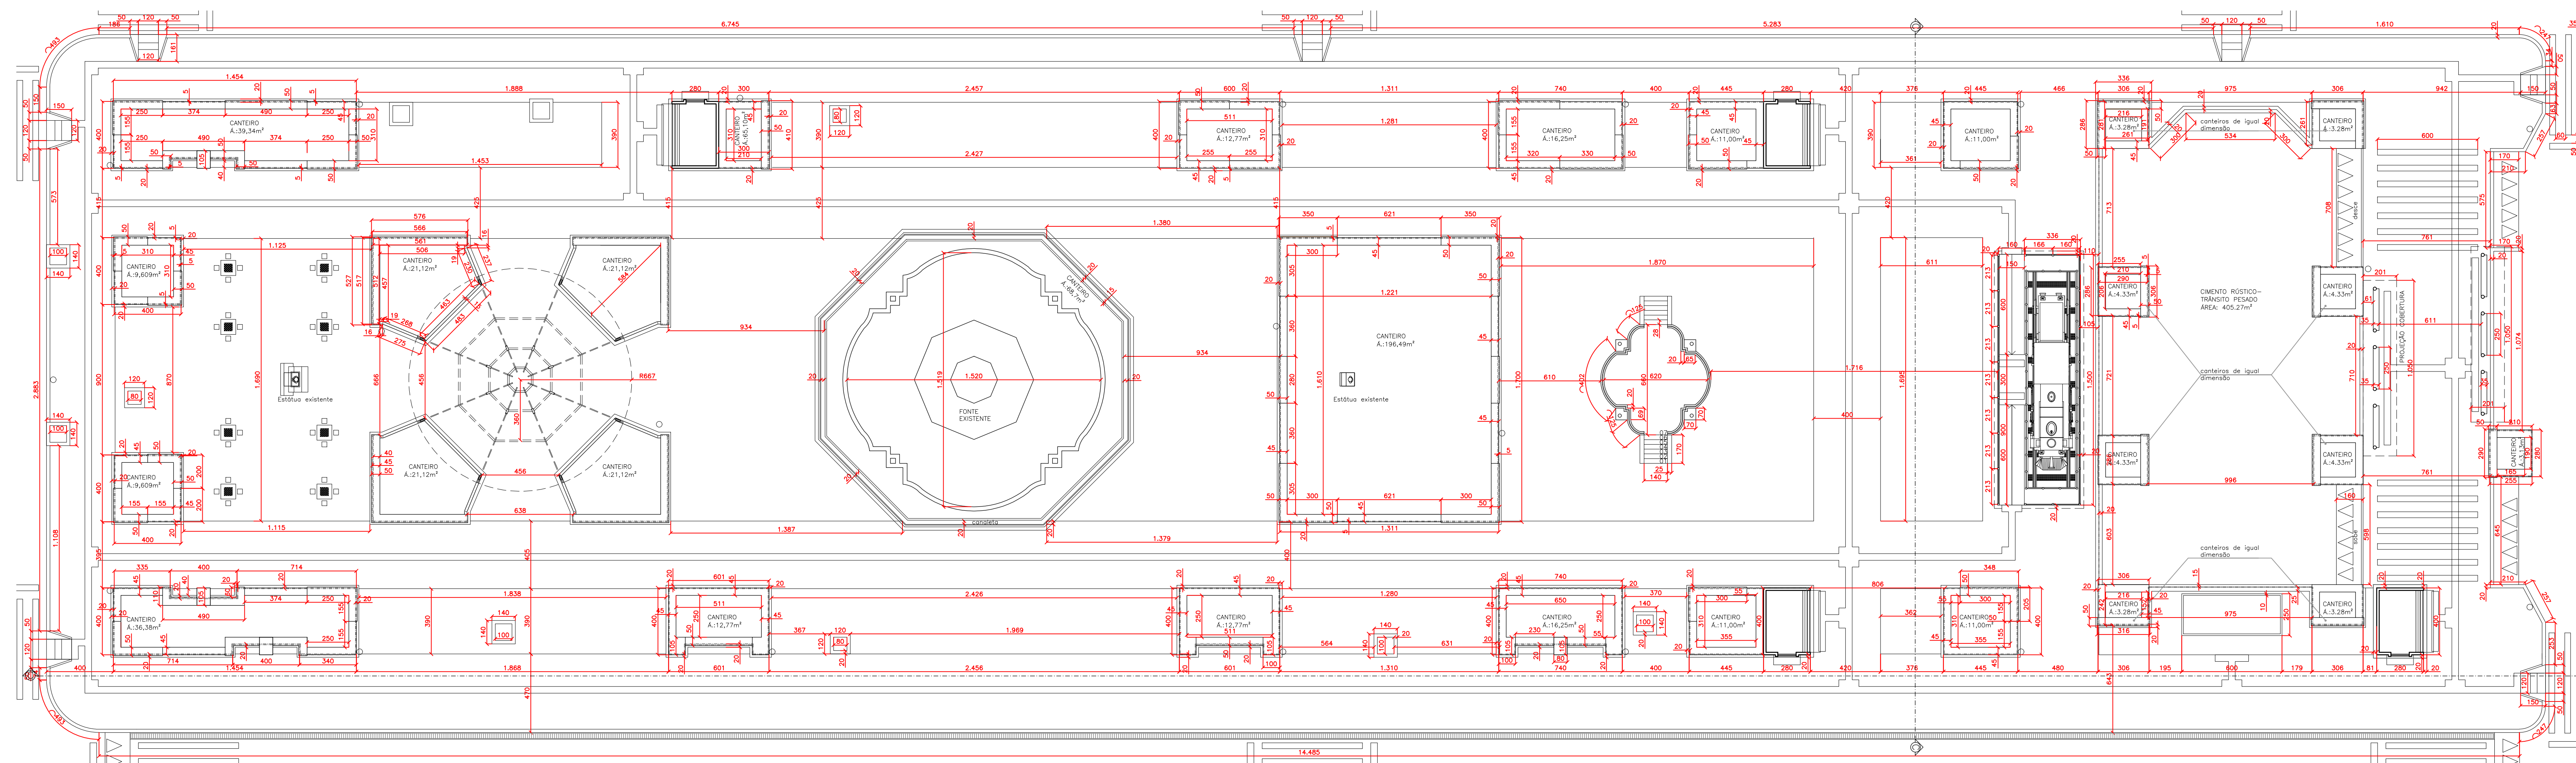

PLANTA BAIXA DE COTAS
ESCALA: 1/175

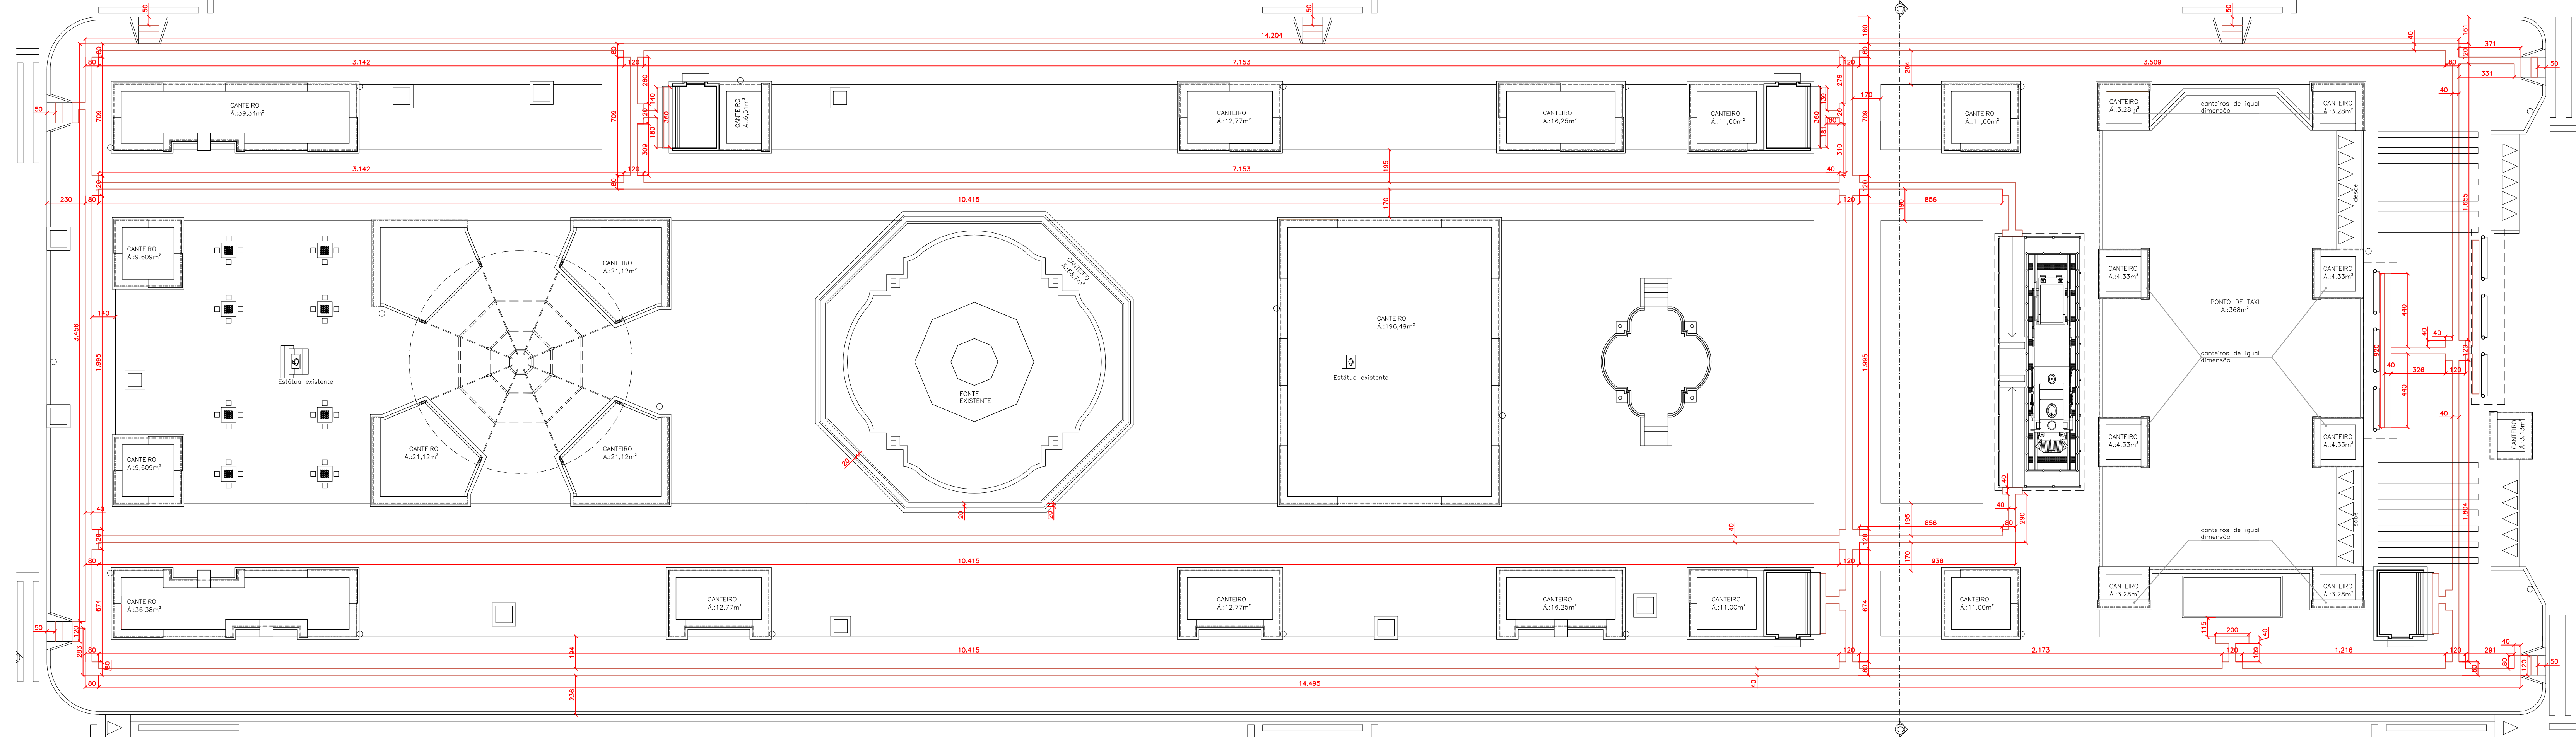


PLANTA BAIXA DE COTAS - PISO TÁTIL
ESCALA: 1/175

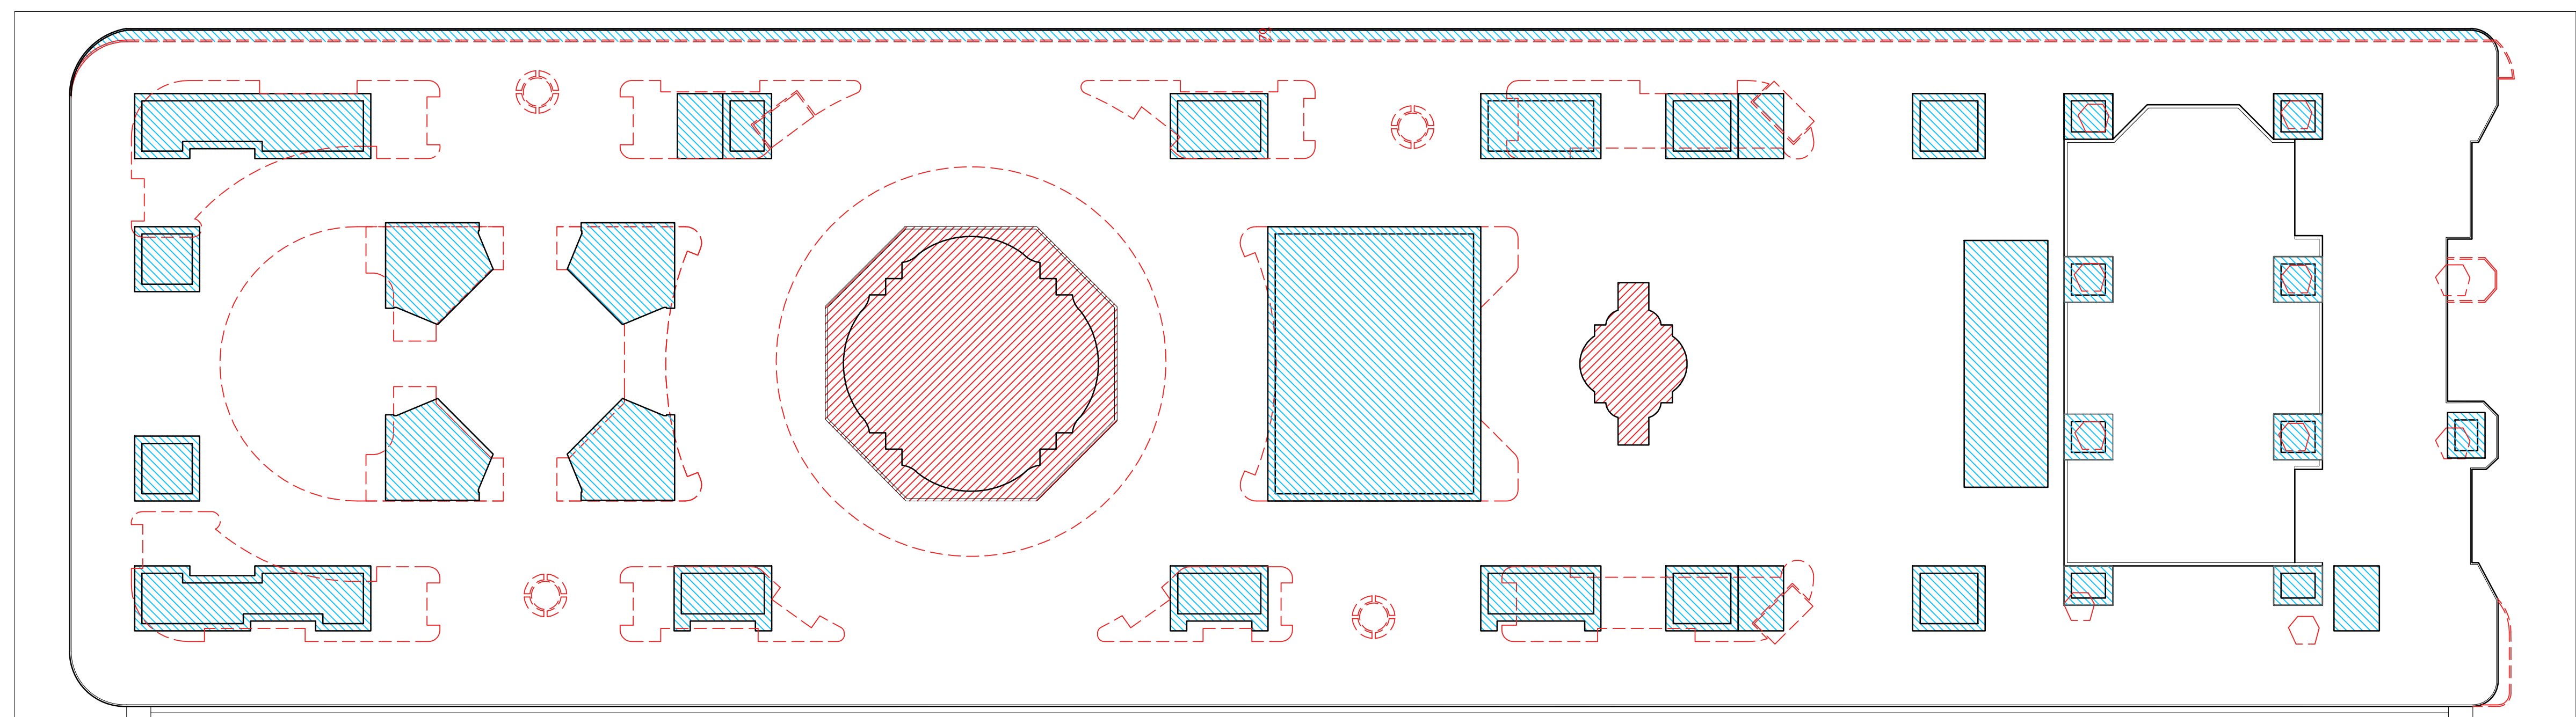

PLANTA BAIXA DE DEMOLIÇÃO
ESCALA: 1/200

LEGENDA	
	A DEMOLIR
	A CONSTRUIR
	EXISTENTE

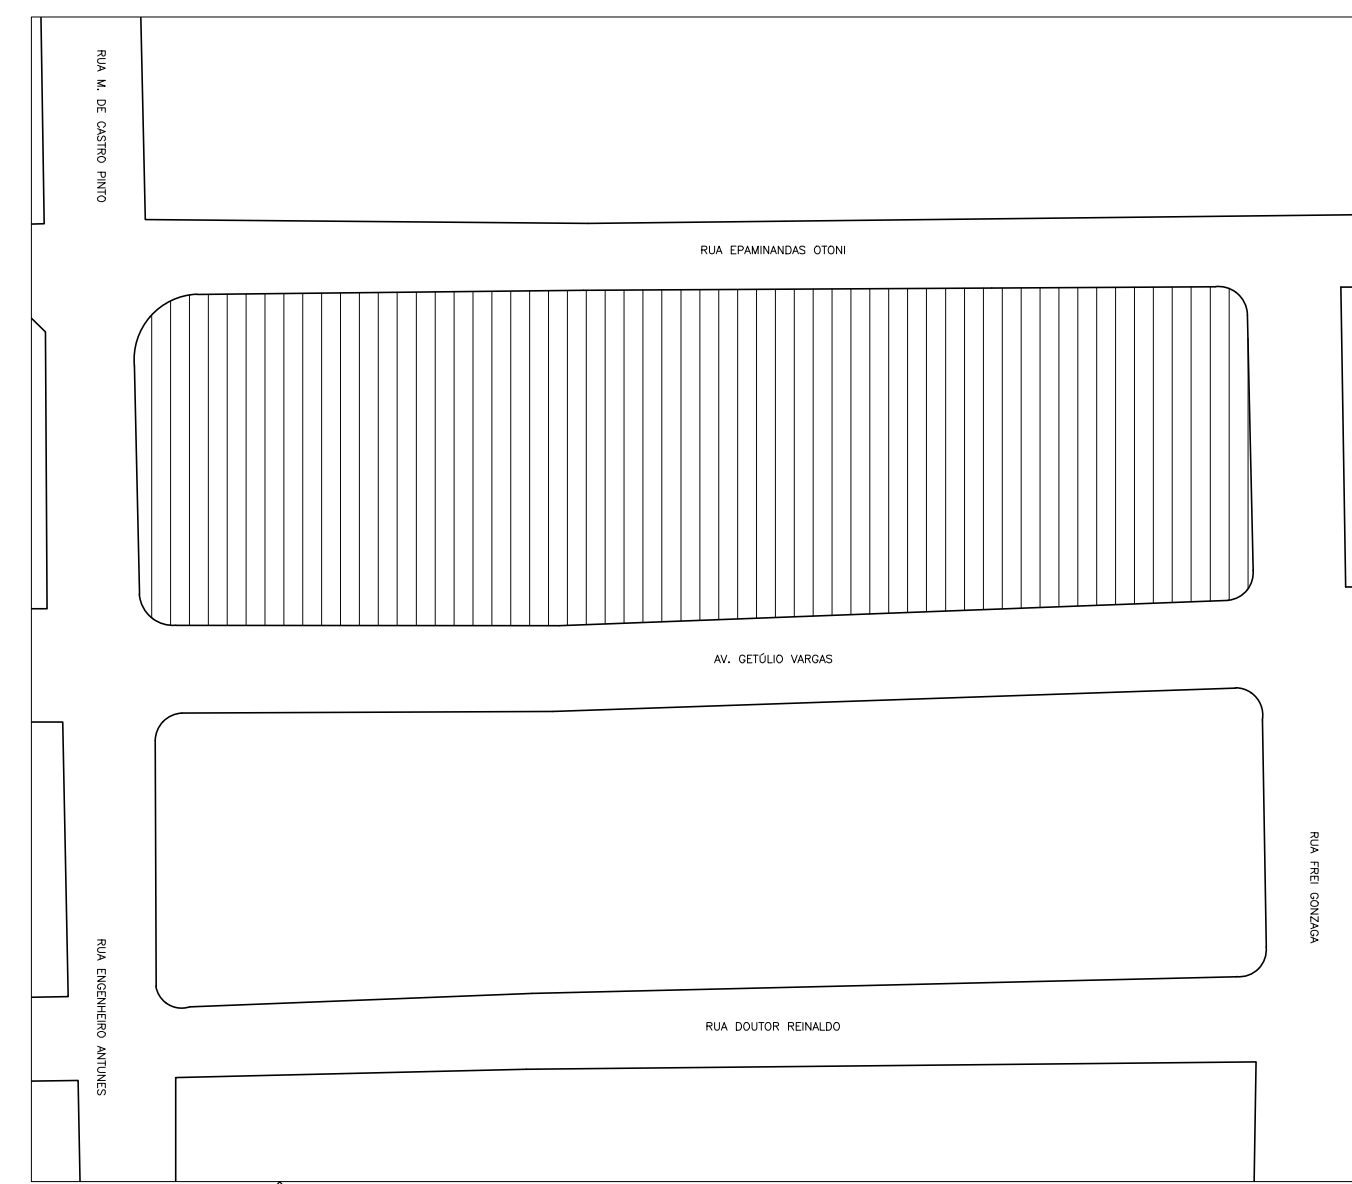

PLANTA SITUAÇÃO
ESCALA: 1/1000

VISTOS E APROVAÇÕES

PREFEITURA MUNICIPAL DE TEOFILO OTONI

ADMINISTRAÇÃO:	
PROJETO	PROJETO ARQUITETÔNICO
ASSUNTO	- PROJETO EXECUTIVO - REFORMA PRAÇA TIRADENTES
CONTEÚDO	PLANTAS BAIXAS: COTAS / COTAS PISO TÁTIL PLANTA DE DEMOLIÇÃO / PLANTA DE SITUAÇÃO
ENDEREÇO	RUA JETÓLIO VARGAS, S/Nº., CENTRO, TEOFILO OTONI, MINAS GERAIS
MODIFICAÇÃO	
ÁREA CONSTRUÍDA	
TERRENO	
ARQUITETO/DESENHO	MAX BALDOW/ SONIA A. SANTANA
RESPONSÁVEL TÉCNICO	

AMUC

ASSOCIAÇÃO DOS MUNICÍPIOS DA MICROREGIÃO DO VALE DO MUCURI



*DIREITOS AUTORAIS RESERVADOS