


| SIMBOLOGIA |                        |
|------------|------------------------|
|            | ÁREA A SER PAVIMENTADA |
|            | JÁ EXISTENTE           |
|            | Sem calçamento         |
|            | MEIO-FIO               |
|            | SARJETA                |
|            | MEIO-FIO DE TRAVAMENTO |
|            | CALÇADA                |

| QUADRO DE ÁREAS        |           |
|------------------------|-----------|
| REGULARIZAÇÃO SUBLEITO | 798,00 M² |
| PAVIMENTAÇÃO           | 665,00 M² |
| SARJETA DE CONCRETO    | 236,00 M  |
| GUIA DE MEIO-FIO       | 236,00 M  |
| MEIO-FIO TRAVAMENTO    | 51,00 M   |
| EXECUÇÃO CALÇADA       | 181,50 M² |





| COORDENADAS GEOGRAFICAS | DESCRIÇÃO          | LATTITUDE     | LONGITUDE     |
|-------------------------|--------------------|---------------|---------------|
| PAVIMENTAÇÃO DE RUAS    | CACHOEIRA DE PAJEÚ | 15°58'19.28"S | 41°29'45.12"O |


## Rua M

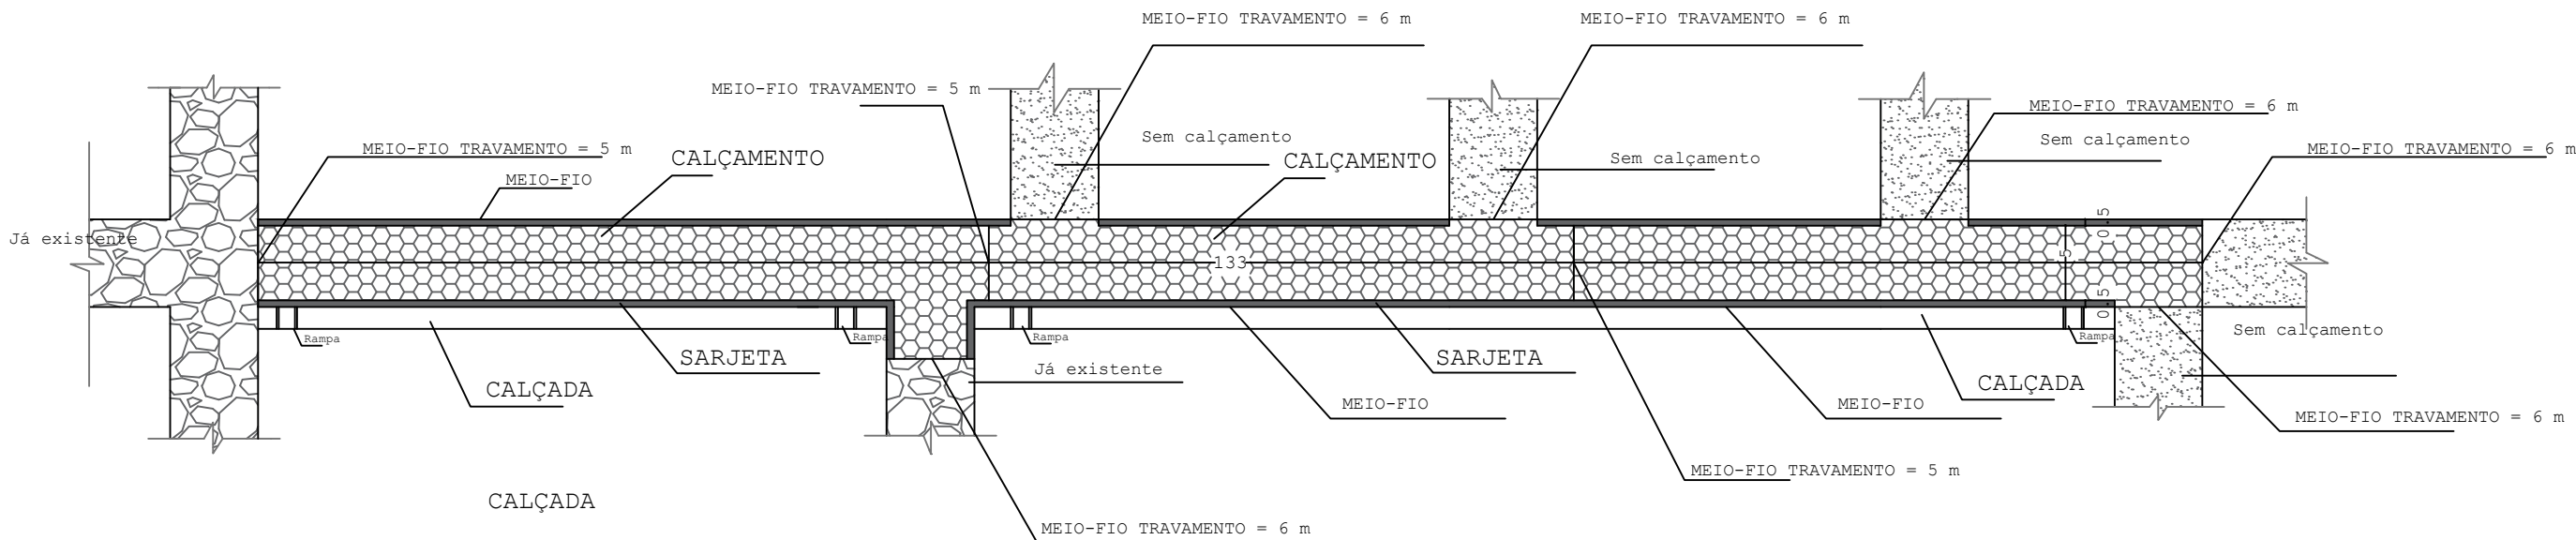

### PLANTA BAIXA ESCALA 1:150

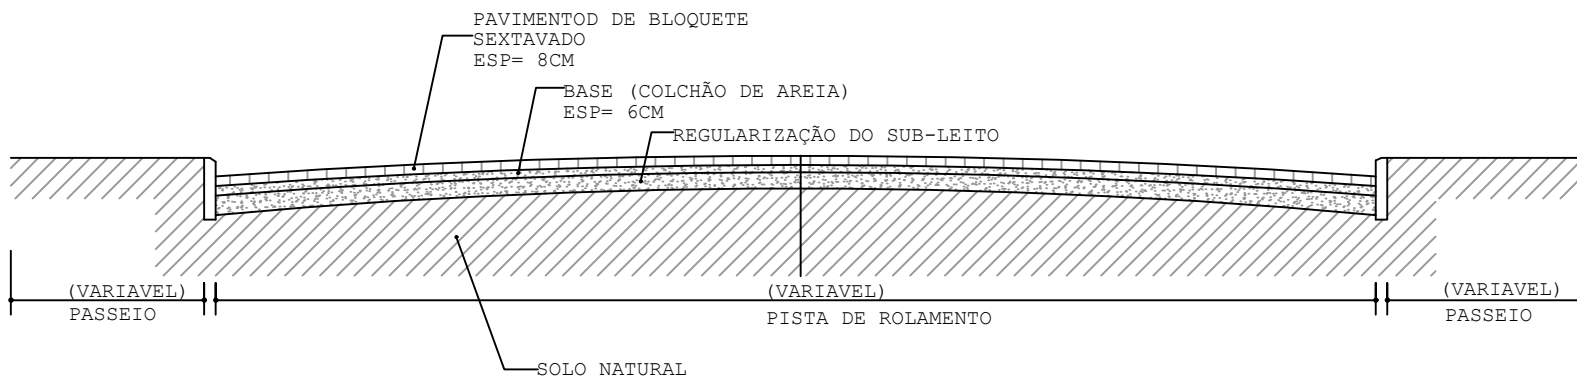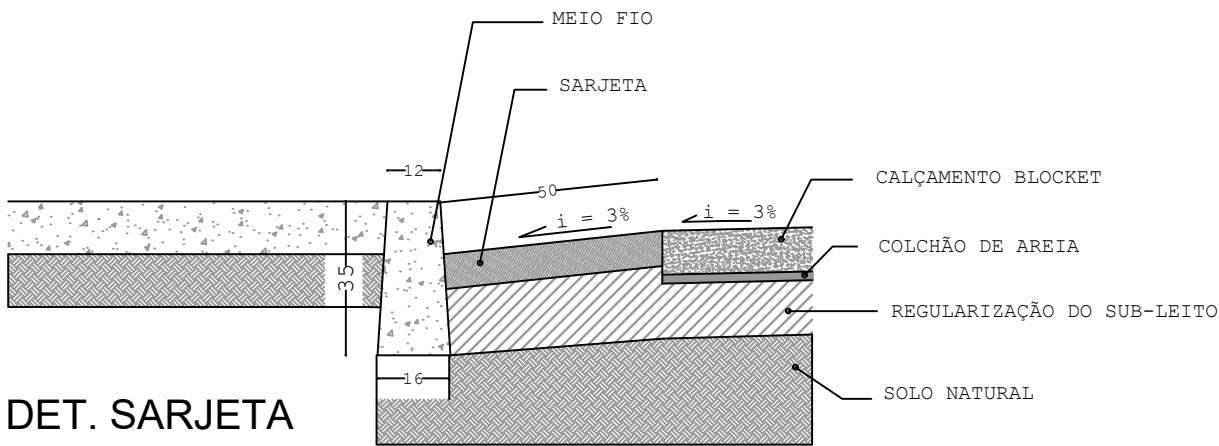

### PERFIL TRANSVERSAL SEM ESCALA

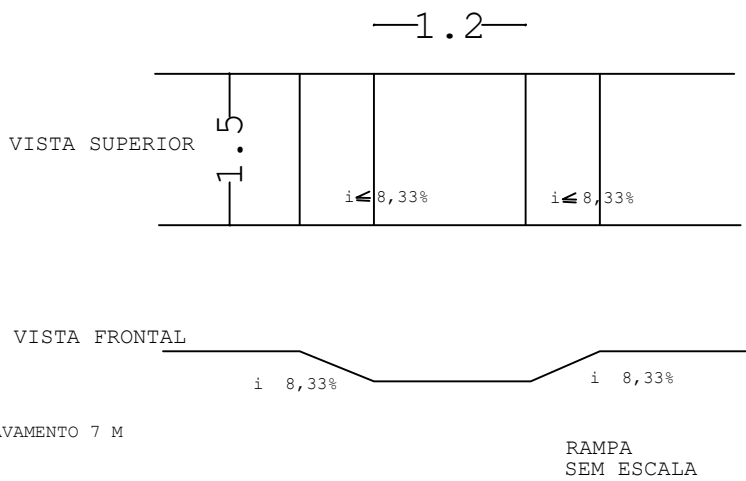

|                                                                                 |  |   |  |
|---------------------------------------------------------------------------------|--|---|--|
| RESPONSÁVEL TÉCNICO                                                             |  | LUCAS RODRIGUES SANTOS<br>CREA/MG Nº 169065 /D   |  |
| PROPRIETÁRIO                                                                    |  | PREFEITURA MUNICIPAL DE CACHOEIRA DE PAJEÚ<br>CNPJ: 18.414.399/0001-75                                                                             |  |
| LOCAL: RUA M, CACHOEIRA DE PAJEÚ-MG                                             |  |   |  |
| PROJETO: PROJETO DE PAVIMENTAÇÃO                                                |  |   |  |
| ART:                                                                            |  | ASSUNTO:   |  |
| RESPONSÁVEL TÉCNICO:<br>LUCAS RODRIGUES SANTOS - ENG. CIVIL<br>CREA MG 169065/D |  | Pavimentação de Vias Públicas e<br>Construção de Rede de Drenagem<br>de Águas Pluviais em Ruas da Sede<br>do Município de Cachoeira de<br>Pajeú-Mg |  |
| DATA:<br>MAIO/2024                                                              |  | ESCALA:<br>INDICADA   |  |
|                                                                                 |  | DIREITOS AUTORAIS RESERVADOS NA FORMA DA LEI 5194. ESTE PROJETO NAO<br>PODE SER UTILIZADO PARA AMPLIAÇÕES OU CONSTRUÇÕES SIMILARES.                |  |

01/03