


TUBULAÇÃO DE CONCRETO 106,50 M





Rua M



COORDENADAS GEOGRAFICAS	DESCRIÇÃO	LATITUDE	LONGITUDE
PAVIMENTAÇÃO DE RUAS	CACHOEIRA DE PAJEÚ	15°58'19.28"S	41°29'45.12"O

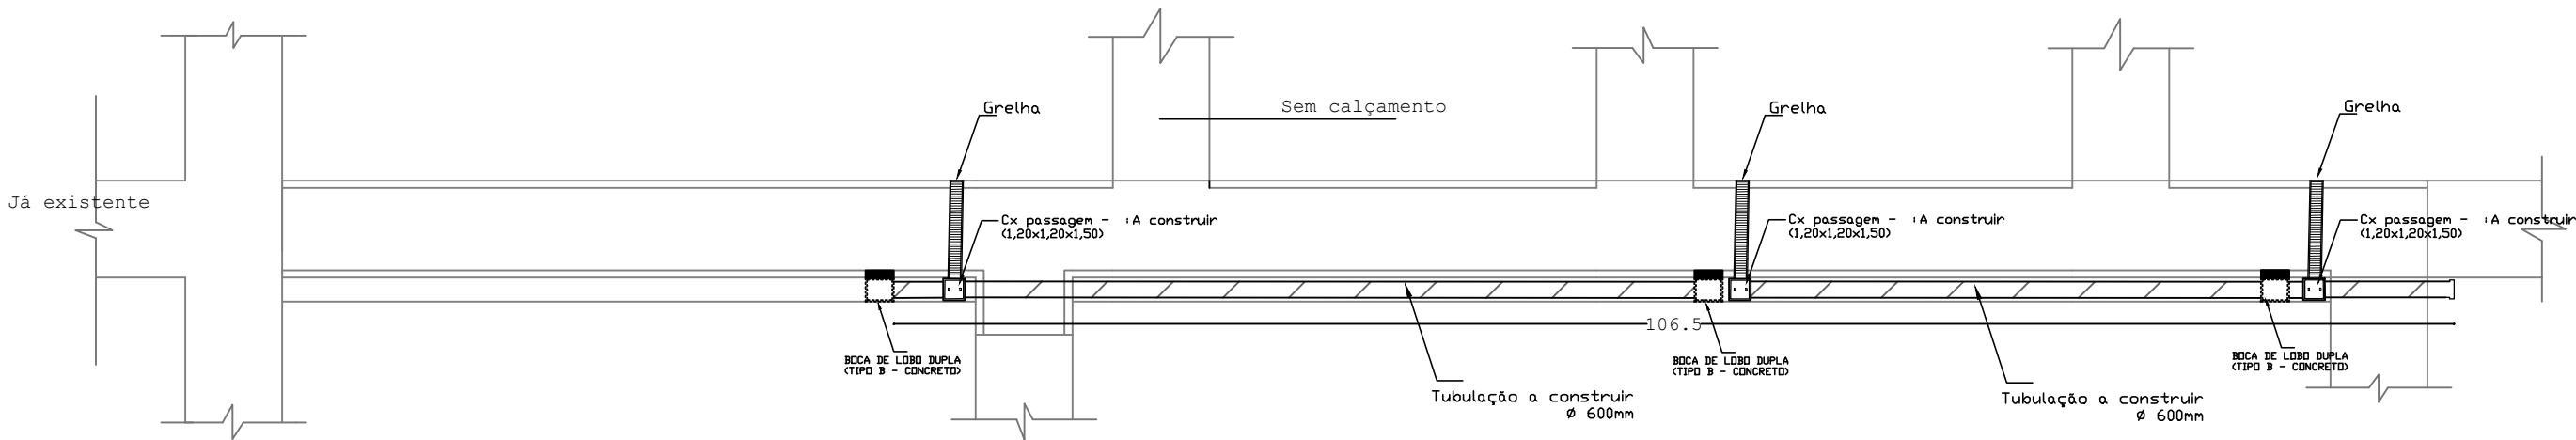

PLANTA BAIXA
ESCALA 1:150

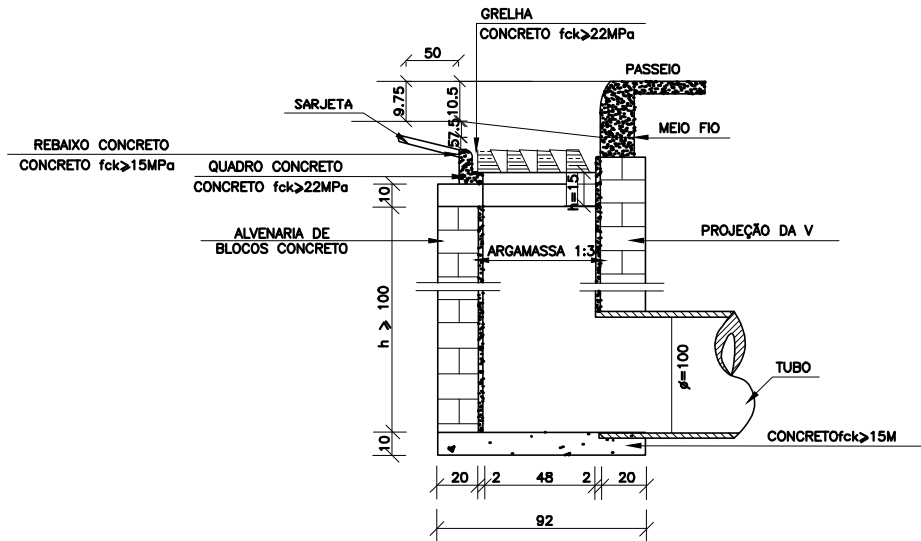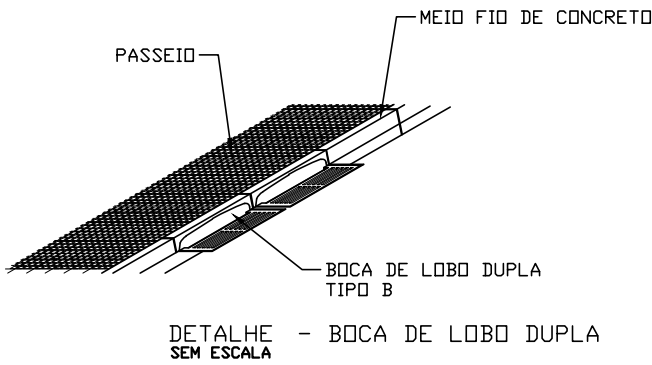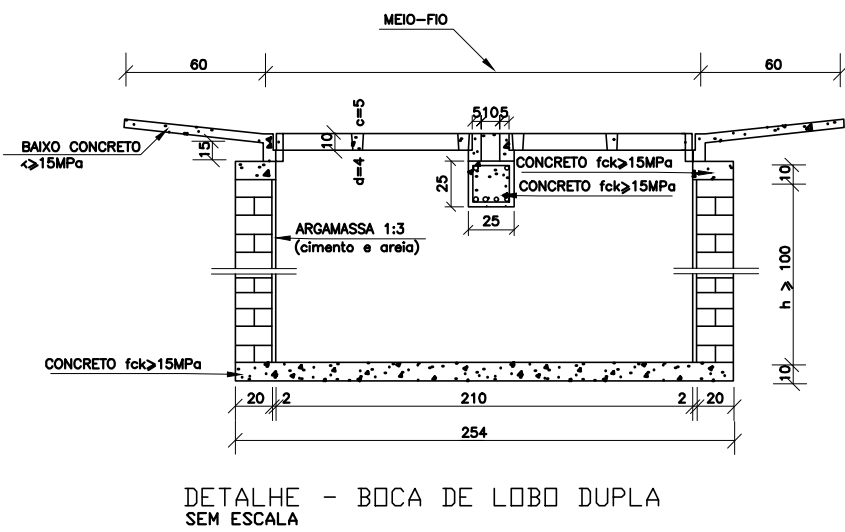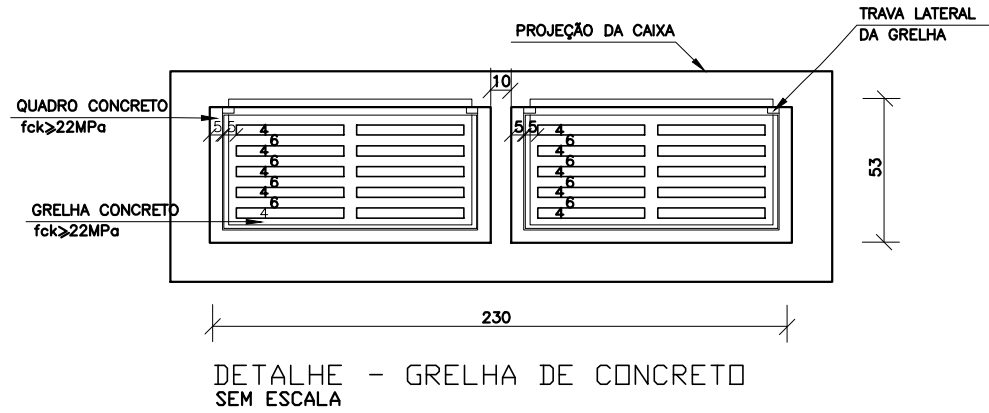

DETALHE - BOCA DE LOBO DUPLA SEM ESCALA

RESPONSÁVEL TÉCNICO		LUCAS RODRIGUES SANTOS CREA/MG Nº 169065/D	
PROPRIETÁRIO		PREFEITURA MUNICIPAL DE CACHOEIRA DE PAJEÚ CNPJ: 18.414.399/0001-75	
LOCAL: RUA M, CACHOEIRA DE PAJEÚ-MG			
PROJETO: DETALHAMENTO BOCA DE LOBO			
ART:		ASSUNTO:	
RESPONSÁVEL TÉCNICO: LUCAS RODRIGUES SANTOS - ENG. CIVIL CREA/MG 169065/D		Pavimentação de Vias Públicas e Construção de Rede de Drenagem de Águas Pluviais em Ruas da Sede do Município de Cachoeira de Pajeú-Mg	
DATA: MAIO/2024		ESCALA: INDICADA	
		DIREITOS AUTORAIS RESERVADOS NA FORMA DA LEI 5194. ESTE PROJETO NAO PODE SER UTILIZADO PARA AMPLIAÇÕES OU CONSTRUÇÕES SIMILARES.	

03/03