

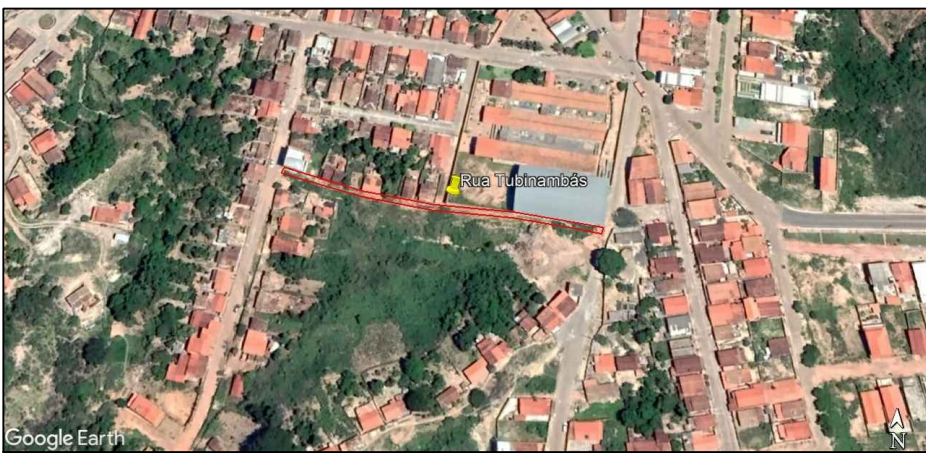


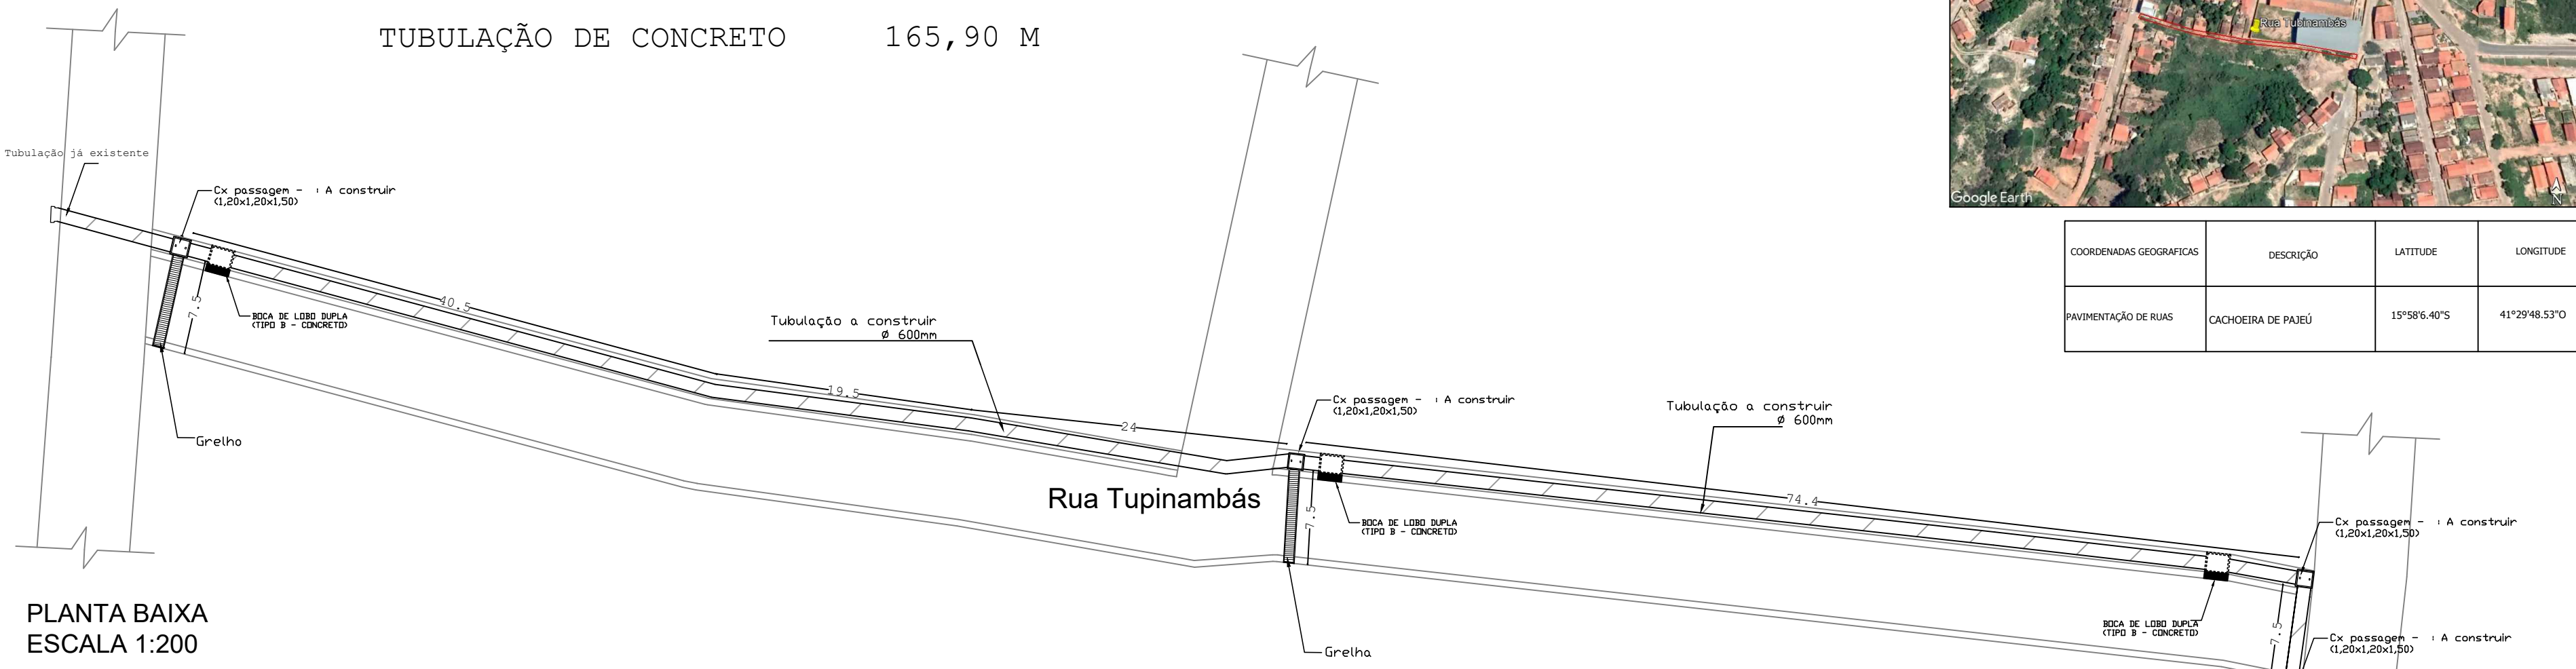


COORDENADAS GEOGRAFICAS	DESCRIÇÃO	LATTITUDE	LONGITUDE
PAVIMENTAÇÃO DE RUAS	CACHOEIRA DE PAJEÚ	15°58'6.40"S	41°29'48.53"O


PLANTA BAIXA
ESCALA 1:200

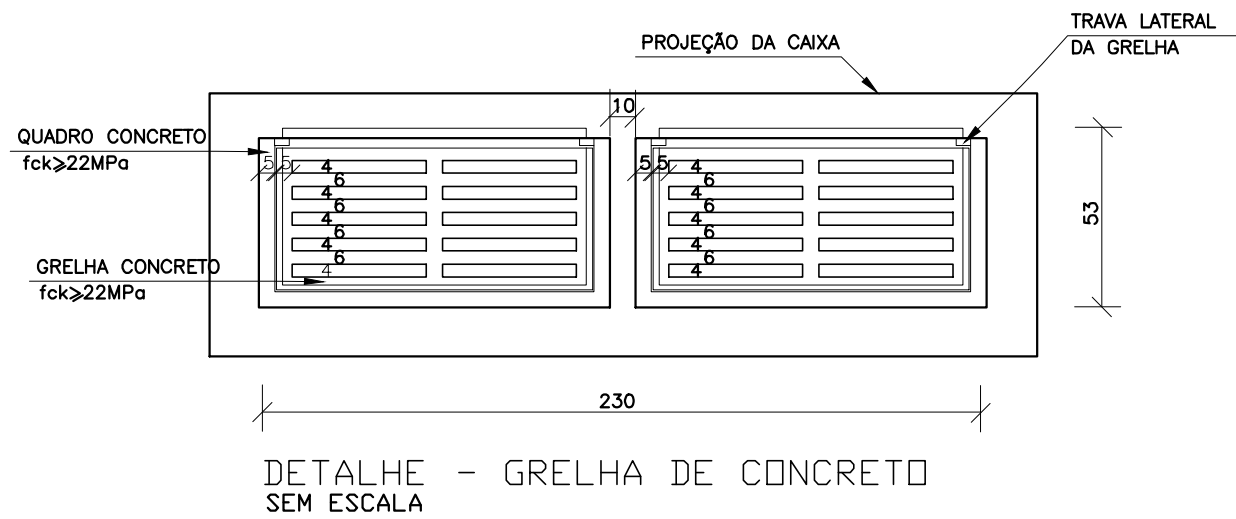


DETALHE - GRELHA DE CONCRETO
SEM ESCALA

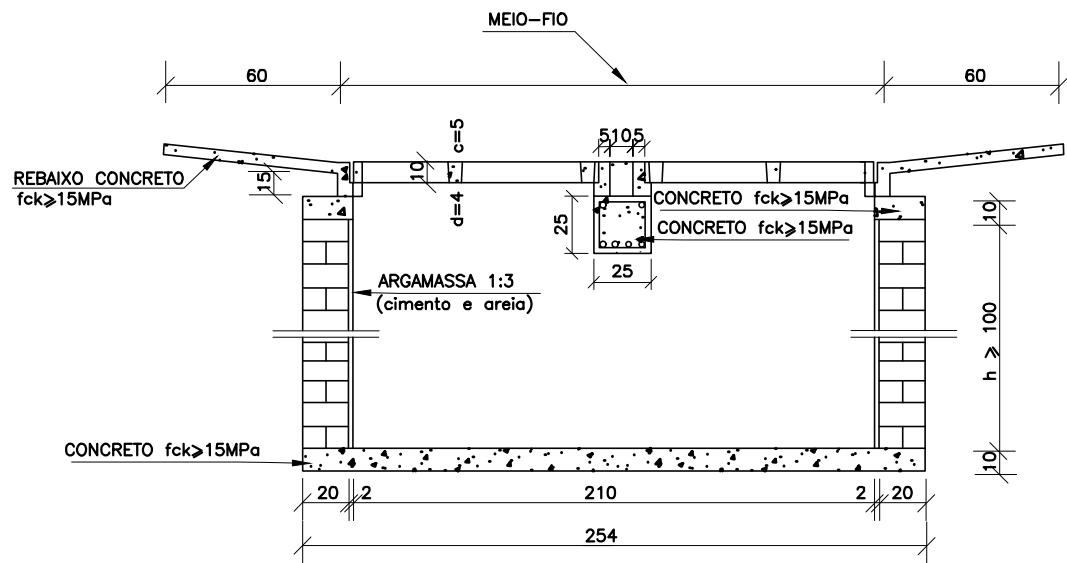

DETALHE - BOCA DE LOBO DUPLA
SEM ESCALA

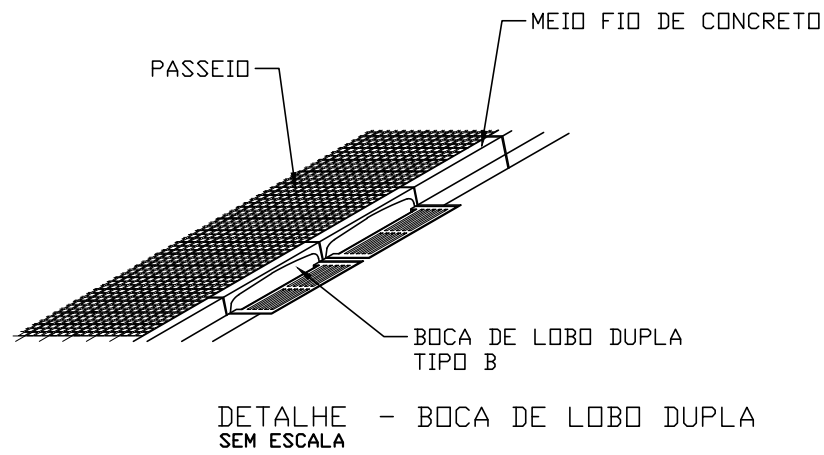

DETALHE - BOCA DE LOBO DUPLA
SEM ESCALA

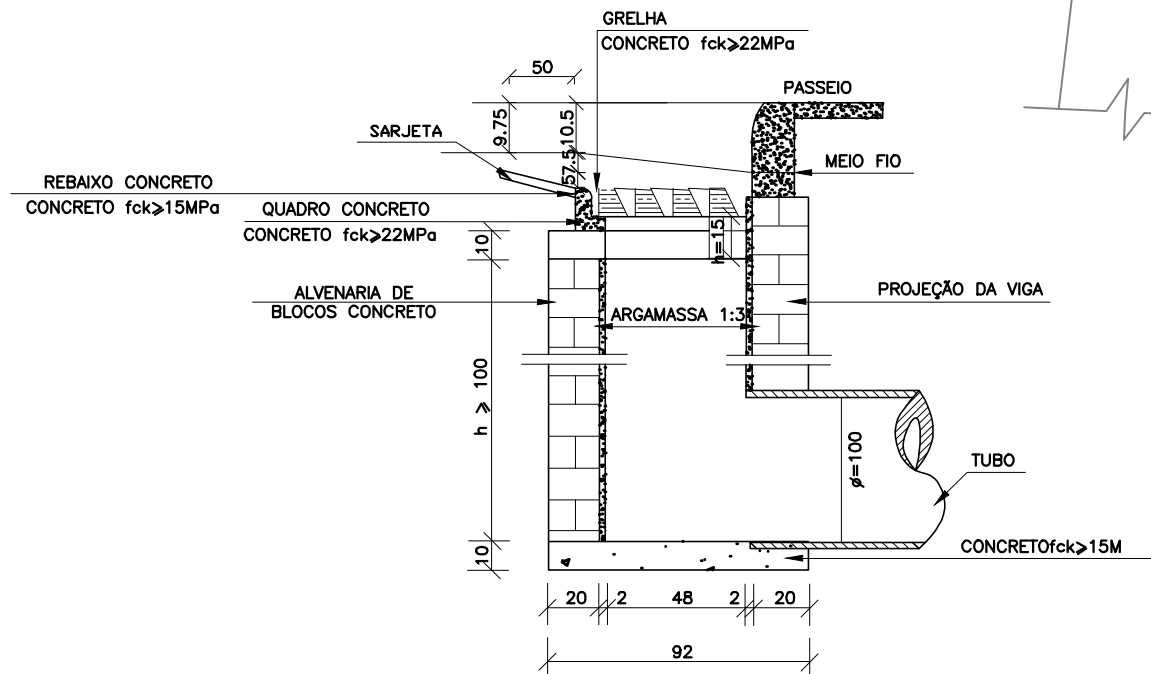

DETALHE - BOCA DE LOBO DUPLA
SEM ESCALA

RESPONSÁVEL TÉCNICO		LUCAS RODRIGUES SANTOS CREA MG Nº 169065 /D	
PROPRIETÁRIO		PREFEITURA MUNICIPAL DE CACHOEIRA DE PAJEÚ CNPJ: 16.414.599/0001-75	
LOCAL: RUA TUPINAMBÁS, CACHOEIRA DE PAJEÚ-MG			
PROJETO: DETALHAMENTO BOCA DE LOBO			
ART:		ASSUNTO: Pavimentação de Vias Públicas e Construção de Rede de Drenagem de Águas Pluviais em Ruas da Sede do Município de Cachoeira de Pajeú-Mg	03/03
RESPONSÁVEL TÉCNICO: LUCAS RODRIGUES SANTOS - ENG. CIVIL CREA MG 169065/D			
DATA:	ESCALA:		
MAIO/2024	INDICADA	DIREITOS AUTORAIS RESERVADOS NA FORMA DA LEI 5194. ESTE PROJETO NAO PODE SER UTILIZADO PARA AMPLIAÇÕES OU CONSTRUÇÕES SIMILARES.	