


| SIMBOLOGIA |                        |
|------------|------------------------|
|            | ÁREA A SER PAVIMENTADA |
|            | PAVIMENTAÇÃO EXISTENTE |
|            | MEIO-FIO               |
|            | SARJETA                |
|            | MEIO-FIO DE TRAVAMENTO |
|            | CALÇADA                |


| QUADRO DE ÁREAS        |            |
|------------------------|------------|
| REGULARIZAÇÃO SUBLEITO | 1241,63 M² |
| PAVIMENTAÇÃO BLOQUETE  | 827,75 M²  |
| SARJETA DE CONCRETO    | 324,10 M   |
| GUIA DE MEIO-FIO       | 324,10 M   |
| MEIO-FIO TRAVAMENTO    | 42,00 M    |
| EXECUÇÃO CALÇADA       | 237,82 M²  |




| COORDENADAS GEOGRAFICAS | DESCRIÇÃO          | LATTITUDE    | LONGITUDE     |
|-------------------------|--------------------|--------------|---------------|
| PAVIMENTAÇÃO DE RUAS    | CACHOEIRA DE PAJEÚ | 15°58'6.40"S | 41°29'48.53"O |

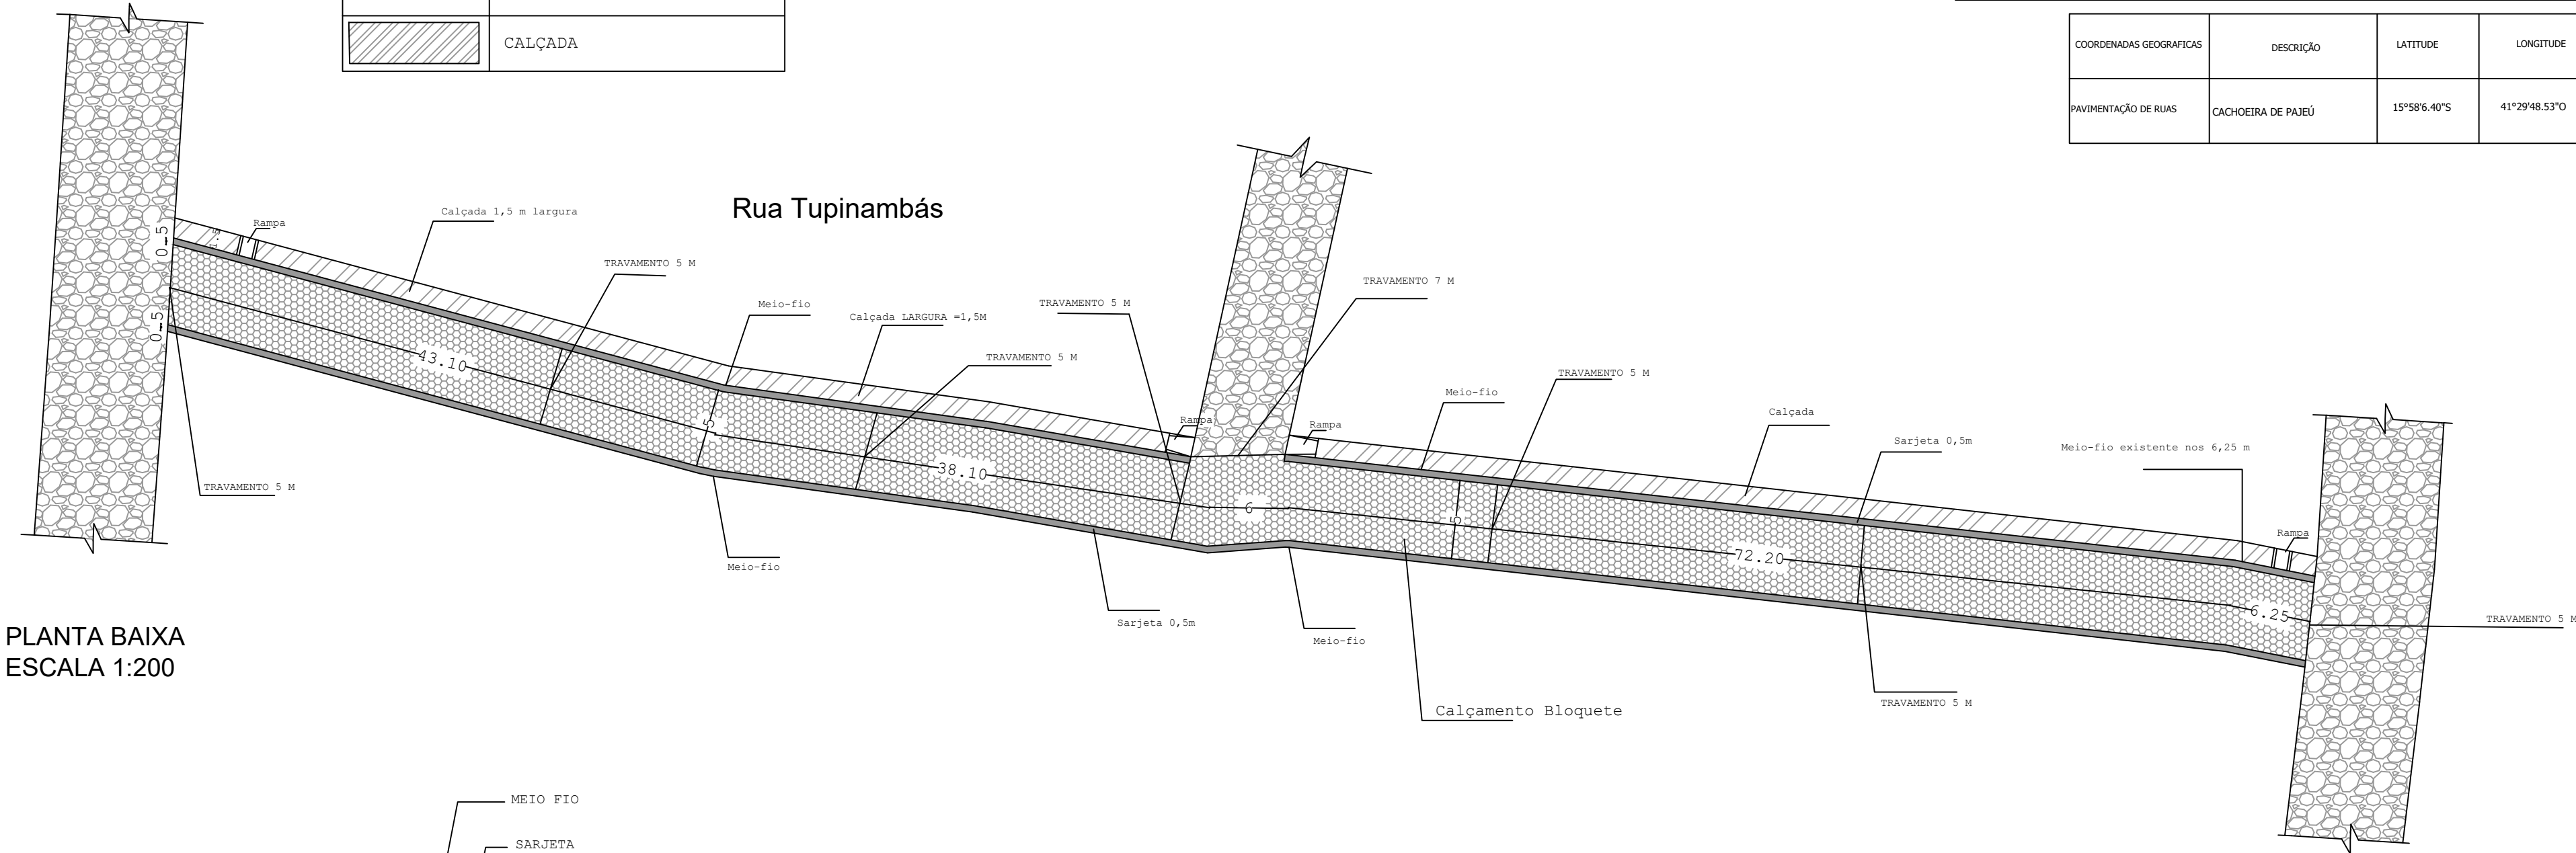


PLANTA BAIXA  
ESCALA 1:200

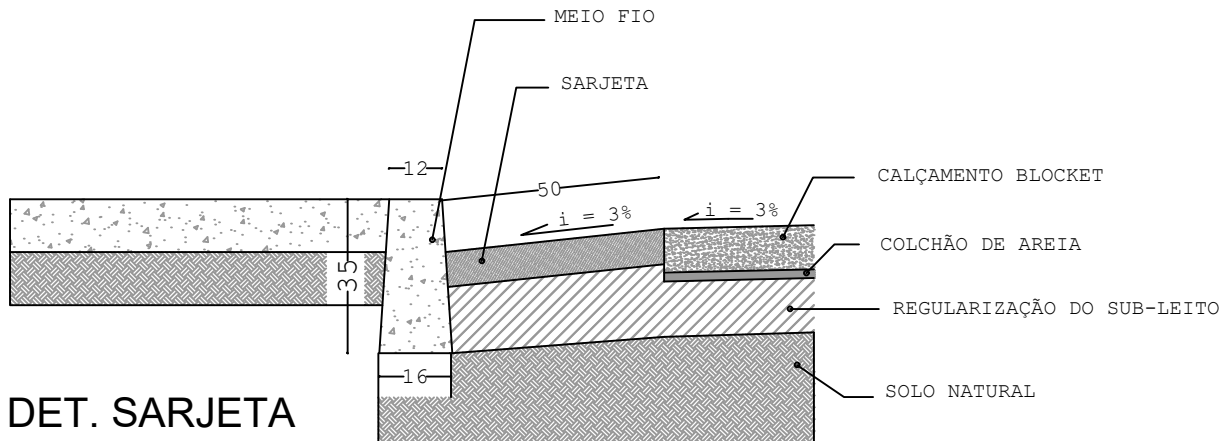

DET. SARJETA  
SEM ESCALA

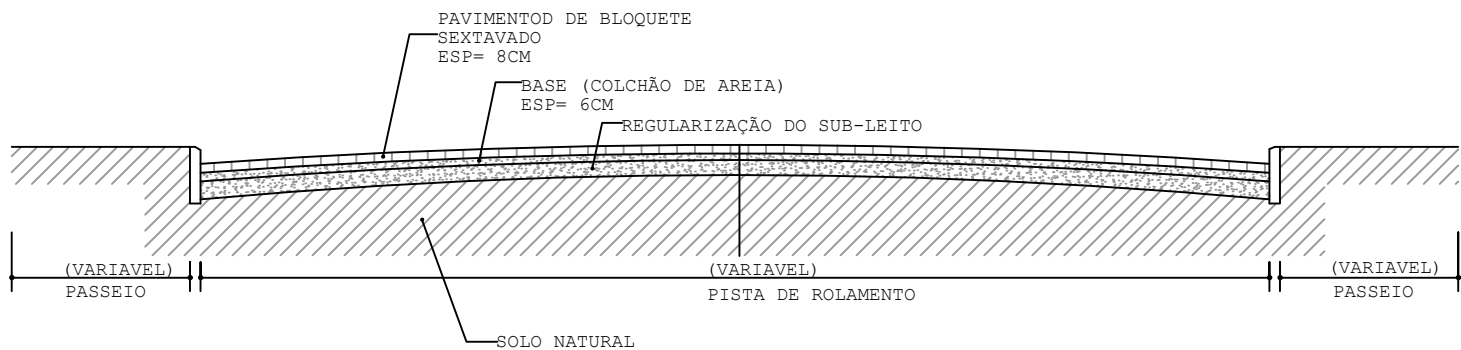

PERFIL TRANSVERSAL  
SEM ESCALA

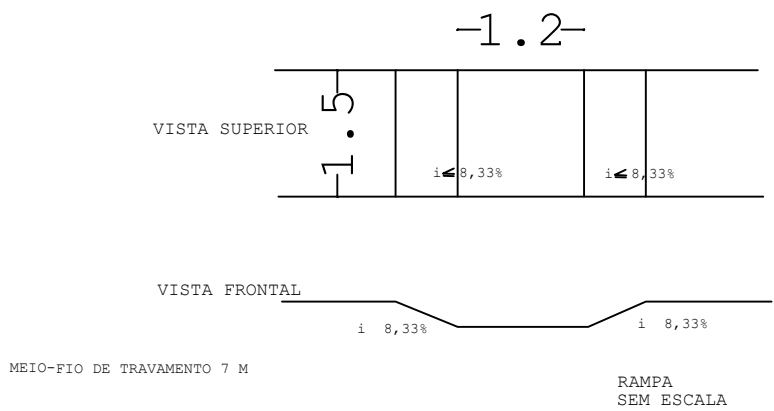

|   |  |   |  |
|---|--|---|--|
| RESPONSÁVEL TÉCNICO   |  | LUCAS RODRIGUES SANTOS<br>CREA MG Nº 169065/D   |  |
| PROPRIETÁRIO   |  | PREFEITURA MUNICIPAL DE CACHOEIRA DE PAJEÚ<br>CNPJ: 16.414.599/0001-75                                                                             |  |
| LOCAL: RUA TUPINAMBÁS, CACHOEIRA DE PAJEÚ-MG                                                                                        |  |   |  |
| PROJETO: PROJETO DE PAVIMENTAÇÃO   |  |   |  |
| ART:   |  | ASSUNTO:   |  |
| RESPONSÁVEL TÉCNICO:<br>LUCAS RODRIGUES SANTOS - ENG. CIVIL<br>CREA MG 169065/D                                                     |  | Pavimentação de Vias Públicas e<br>Construção de Rede de Drenagem<br>de Águas Pluviais em Ruas da Sede<br>do Município de Cachoeira de<br>Pajeú-Mg |  |
| DATA:<br>MAIO/2024   |  | ESCALA:<br>INDICADA   |  |
| DIREITOS AUTORAIS RESERVADOS NA FORMA DA LEI 5194. ESTE PROJETO NAO<br>PODE SER UTILIZADO PARA AMPLIAÇÕES OU CONSTRUÇÕES SIMILARES. |  |   |  |

01/03