


POSTO DE SAÚDE ATUAL

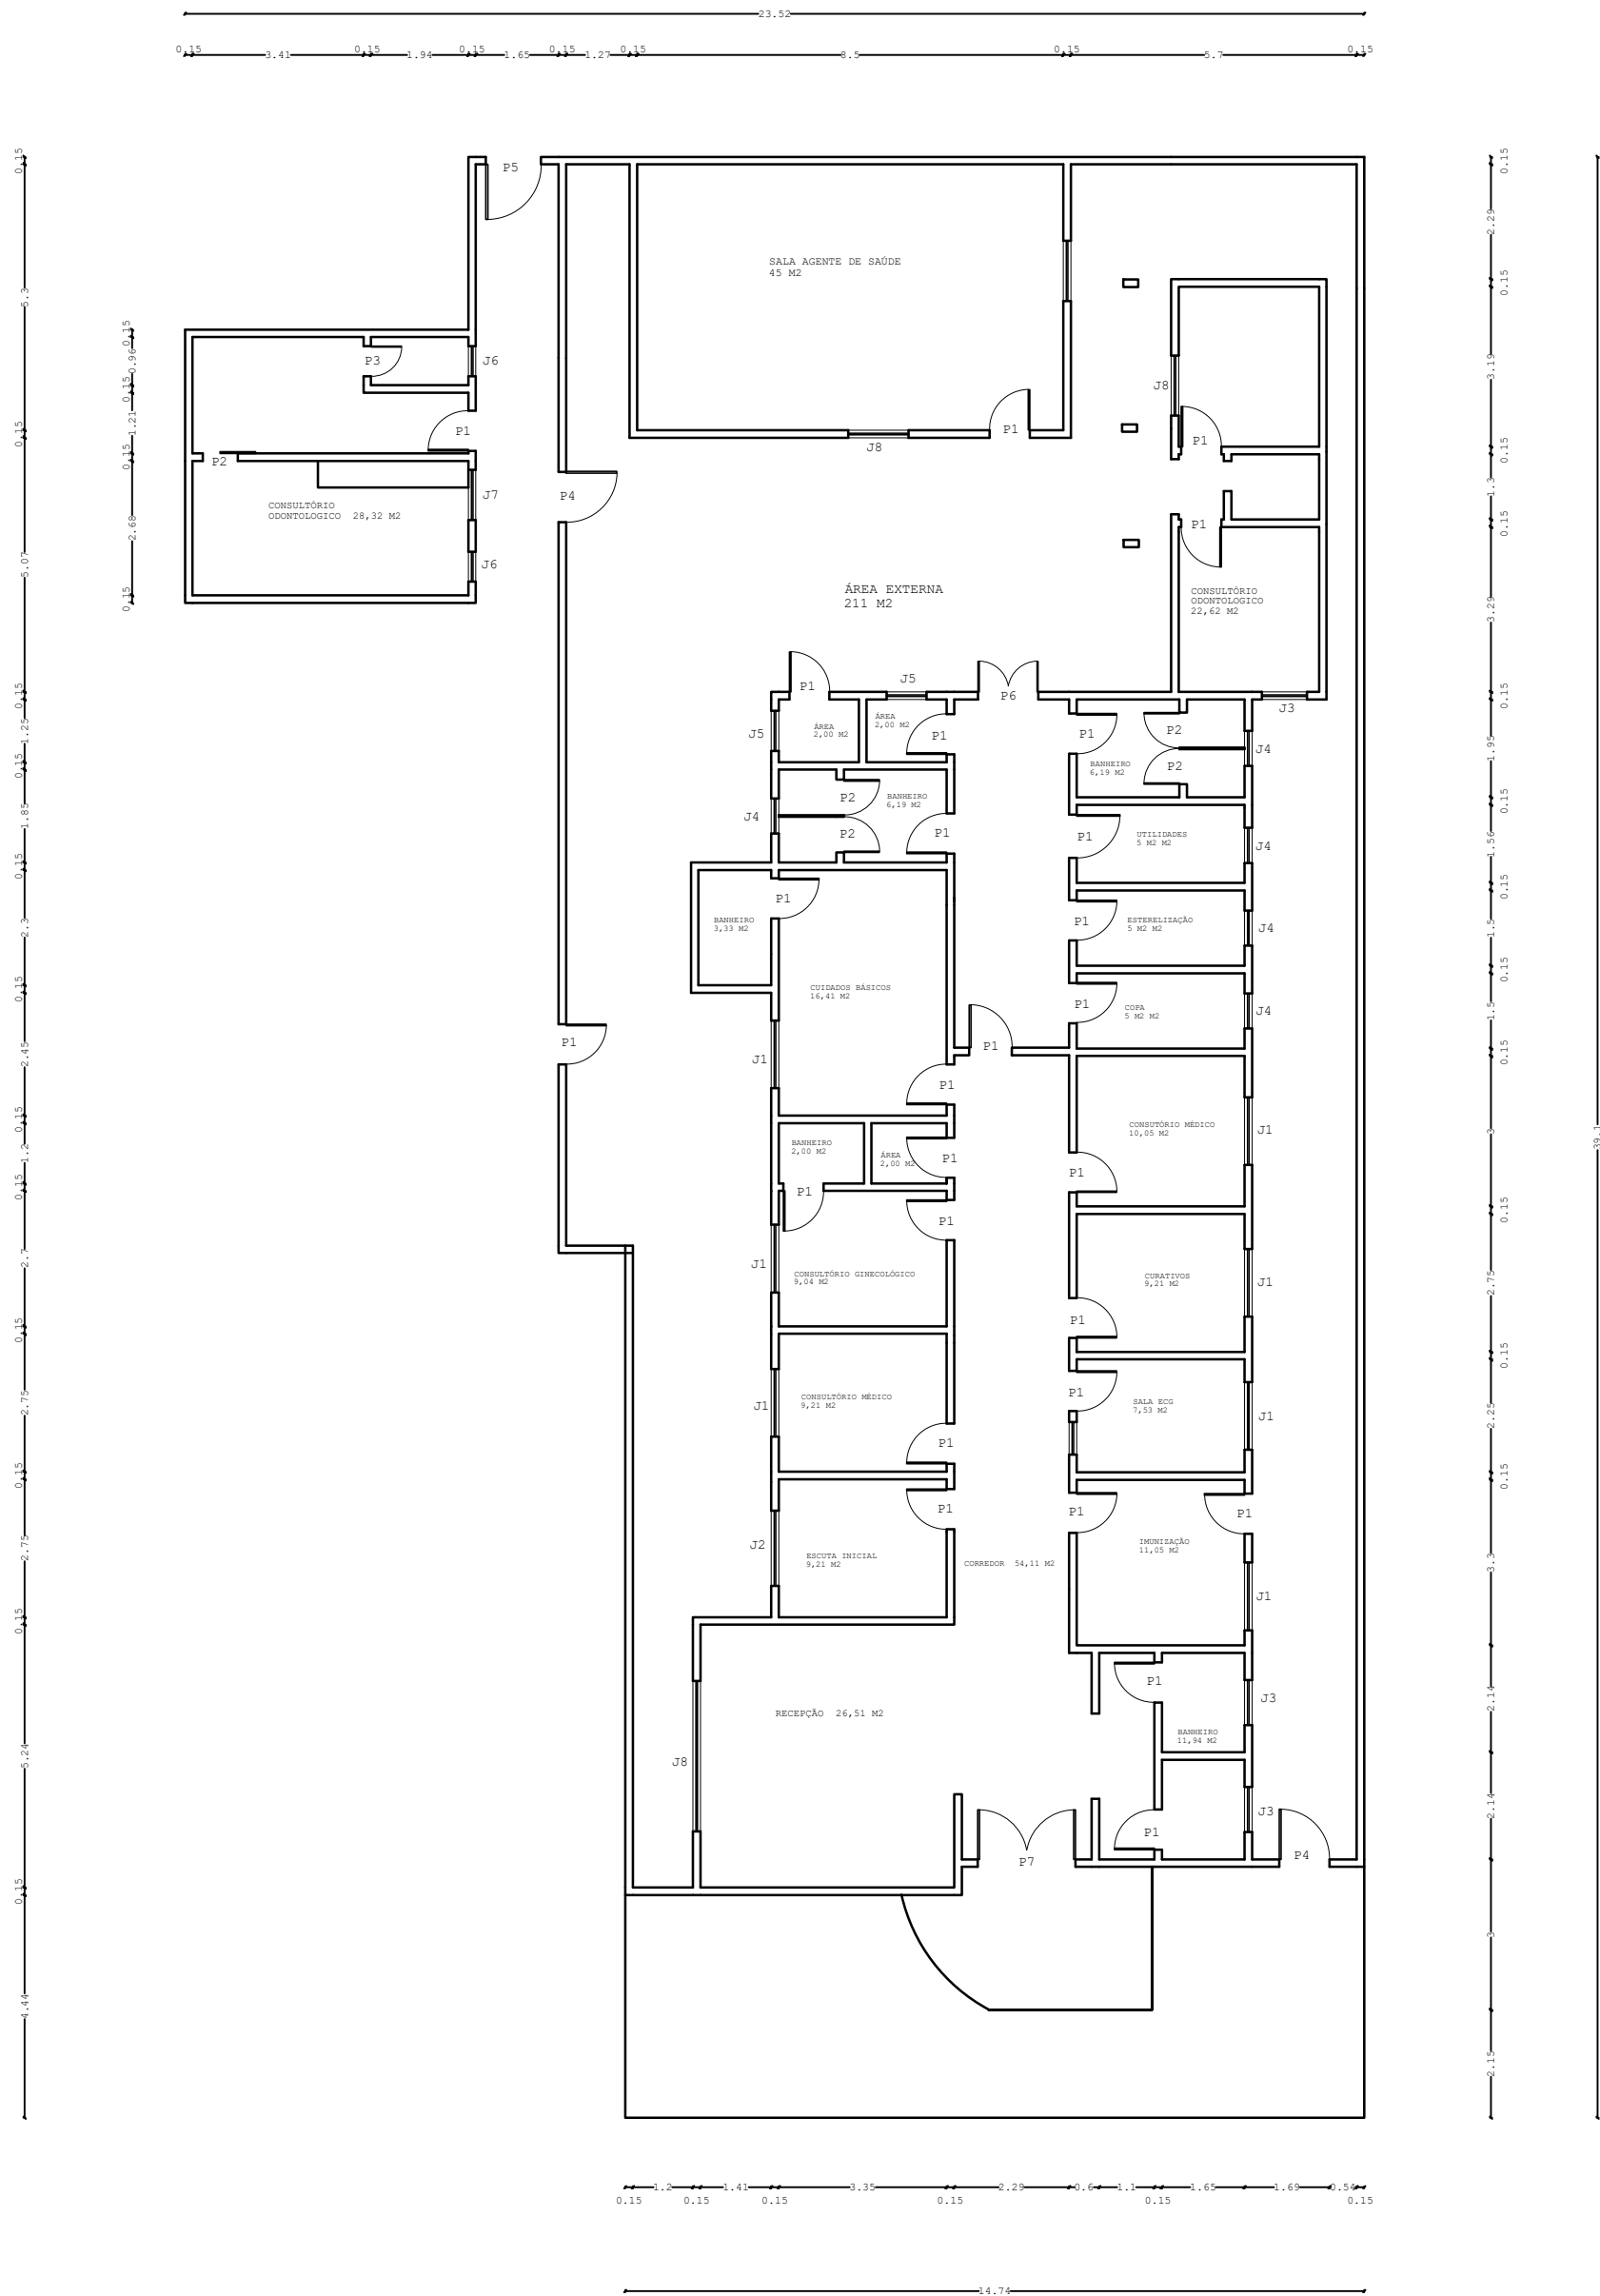

PLANTA BAIXA
ESCALA 1:200



COORDENADAS GEOGRÁFICAS	DESCRIÇÃO	LATITUDE	LONGITUDE
REFORMA POSTO DE SAÚDE	CACHOEIRA DE PAJEÚ	15°57'56.27"S	41°29'48.16"O

ESQUADRIAS

- P1 = 0,80 X 2,10 M

P2 = 0,70 X 2,10 M

P3 = 0,60 X 2,10 M

P4 = 1,00 X 2,10 M

P5 = 1,10 X 2,10 M

P6 = 1,20 X 2,10 M

P7 = 1,95 X 2,10 M
- J1 = 1,35 X 1,20 H = 1,50 M

J2 = 1,50 X 0,90 H = 1,80 M

J3 = 0,90 X 0,80 H = 1,80 M

J4 = 0,70 X 0,90 H = 1,80 M

J5 = 0,80 X 0,60 H = 1,80 M

J6 = 0,60 X 0,70 H = 1,80 M

J7 = 1,00 X 1,00 H = 1,10 M

J8 = 1,20 X 1,00 H = 1,10 M

J8 = 3,00 X 0,80 H = 1,80 M

RESPONSÁVEL TÉCNICO		LUCAS RODRIGUES SANTOS CREA MG Nº 169065/D	
PROPRIETÁRIO		PREFEITURA MUNICIPAL DE CACHOEIRA DE PAJEÚ CNPJ: 16.414.599/0001-75	
LOCAL: PRAÇA RUI BARBOSA, Nº 156, CENTRO, CACHOEIRA DE PAJEÚ - MG			
PROJETO: REFORMA UNIDADE BÁSICA DE SAÚDE ALDEBARDO VIEIRA PORTO			
ART:		ASSUNTO:	01/02
RESPONSÁVEL TÉCNICO: LUCAS RODRIGUES SANTOS - ENG. CIVIL CREA MG 169065/D		PLANTA BAIXA	
DATA: OUT/2024	ESCALA: INDICADA		
DIREITOS AUTORAIS RESERVADOS NA FORMA DA LEI 5194. ESTE PROJETO NAO PODE SER UTILIZADO PARA AMPLIAÇÕES OU CONSTRUÇÕES SIMILARES.			